


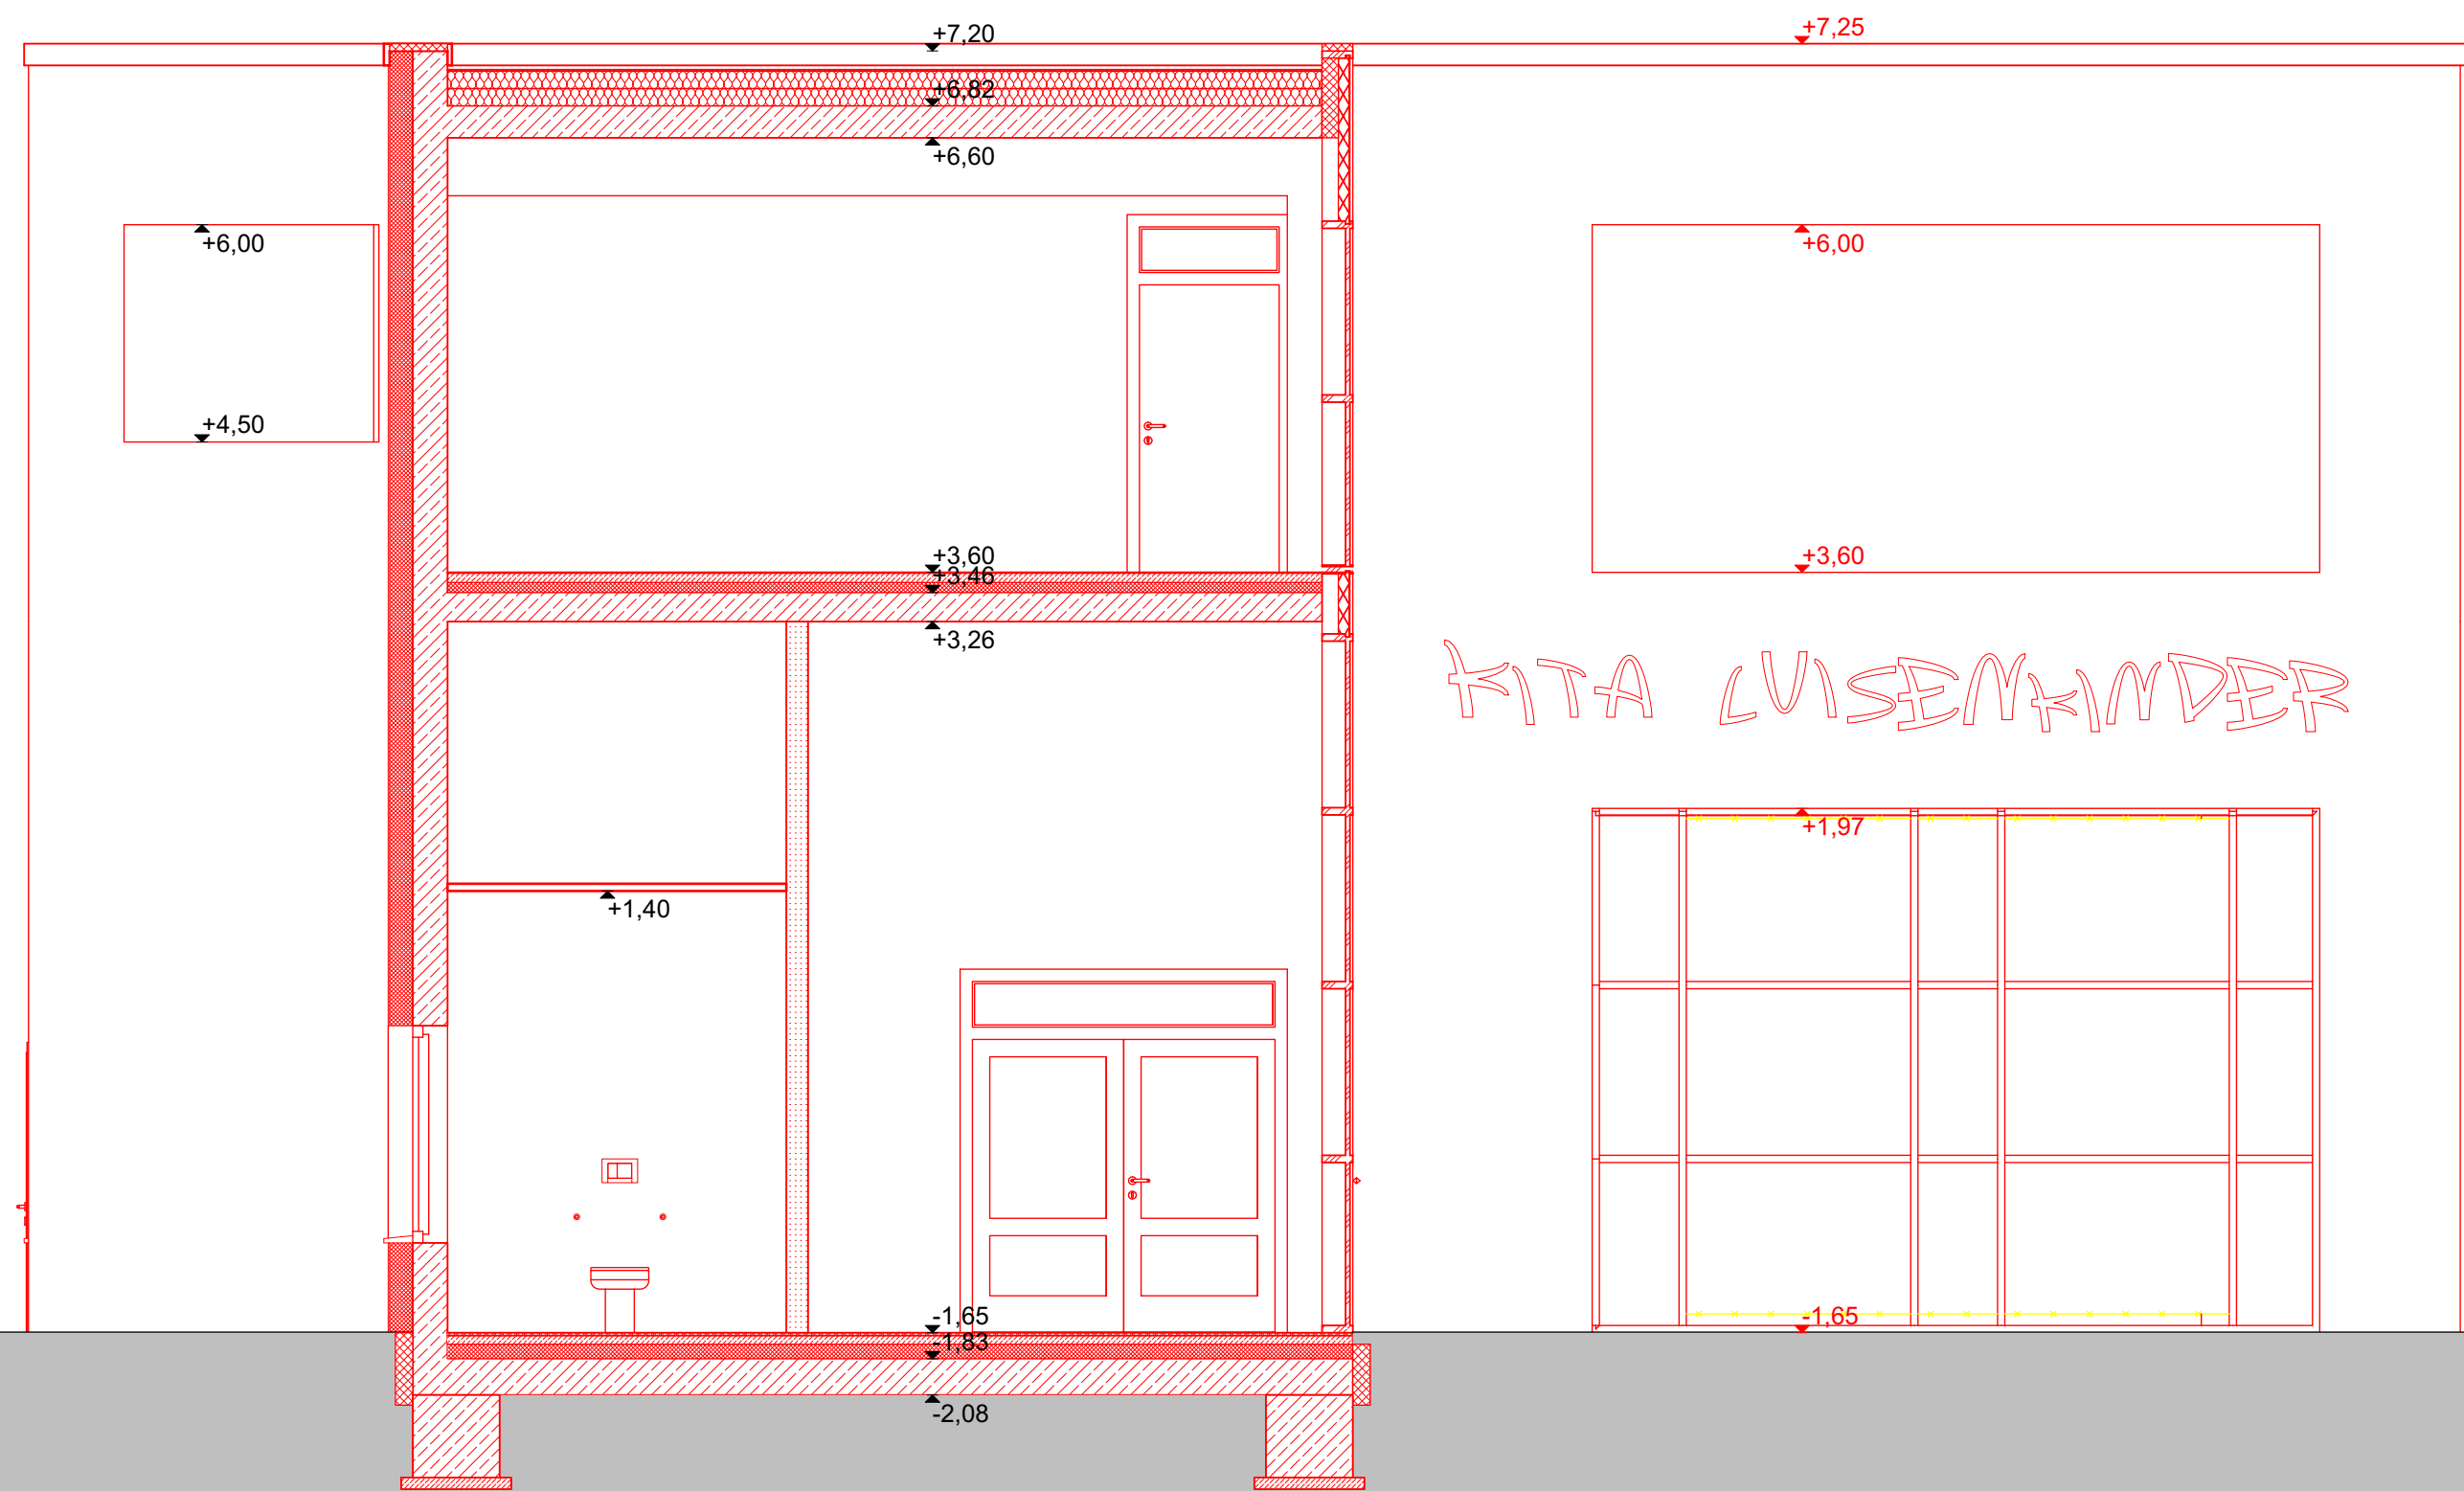

BAUVORHABEN:
Umbau KiTa "Luisenkinder"
Goltewitzer Str. 5
06844 Dessau-Roßlau

ARCHITEKT:
König Architekturbüro
Herderstr. 36
39108 Magdeburg
E-Mail: koenig-magdeburg@t-online.de

AUFTRAGGEBER:
DeKiTa
Dessau-Rosslauer Kindertagesstätten
Antoinettenstraße 37
06844 Dessau-Roßlau
Tel: 0340 204 1215
Fax: 0340 204 2915
E-Mail: jan-holger.kahl@dessau-rosslau.de




S-00

Schnitt A-A

Entwurfsplanung Förderantrag			
Maßstab	Blattgröße	Datum	Planersteller
1:50	A3 297*420	30.07.2019	Sontag
Dateiname: Kita Luisenkinder.pln			
Pfad: \\192.168.2.10\Projekte\Dessau\KiTa Luisenkinder\Zeichnungen\KiTa Luisenkinder.pln			



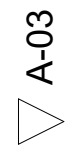

E-Mail: jan-holger.kahl@dessau-rosslau.de



G-01

Grundriss EG

Entwurfsplanung Förderantrag

Maßsta

Blattgröße


Datum

Planersteller

1:100

Sontag

Pfad: \\192.168.2.10\Projekt\Dessau\KiTa Luisenkinder\Zeichnungen\Kita Luisenkinder.pln

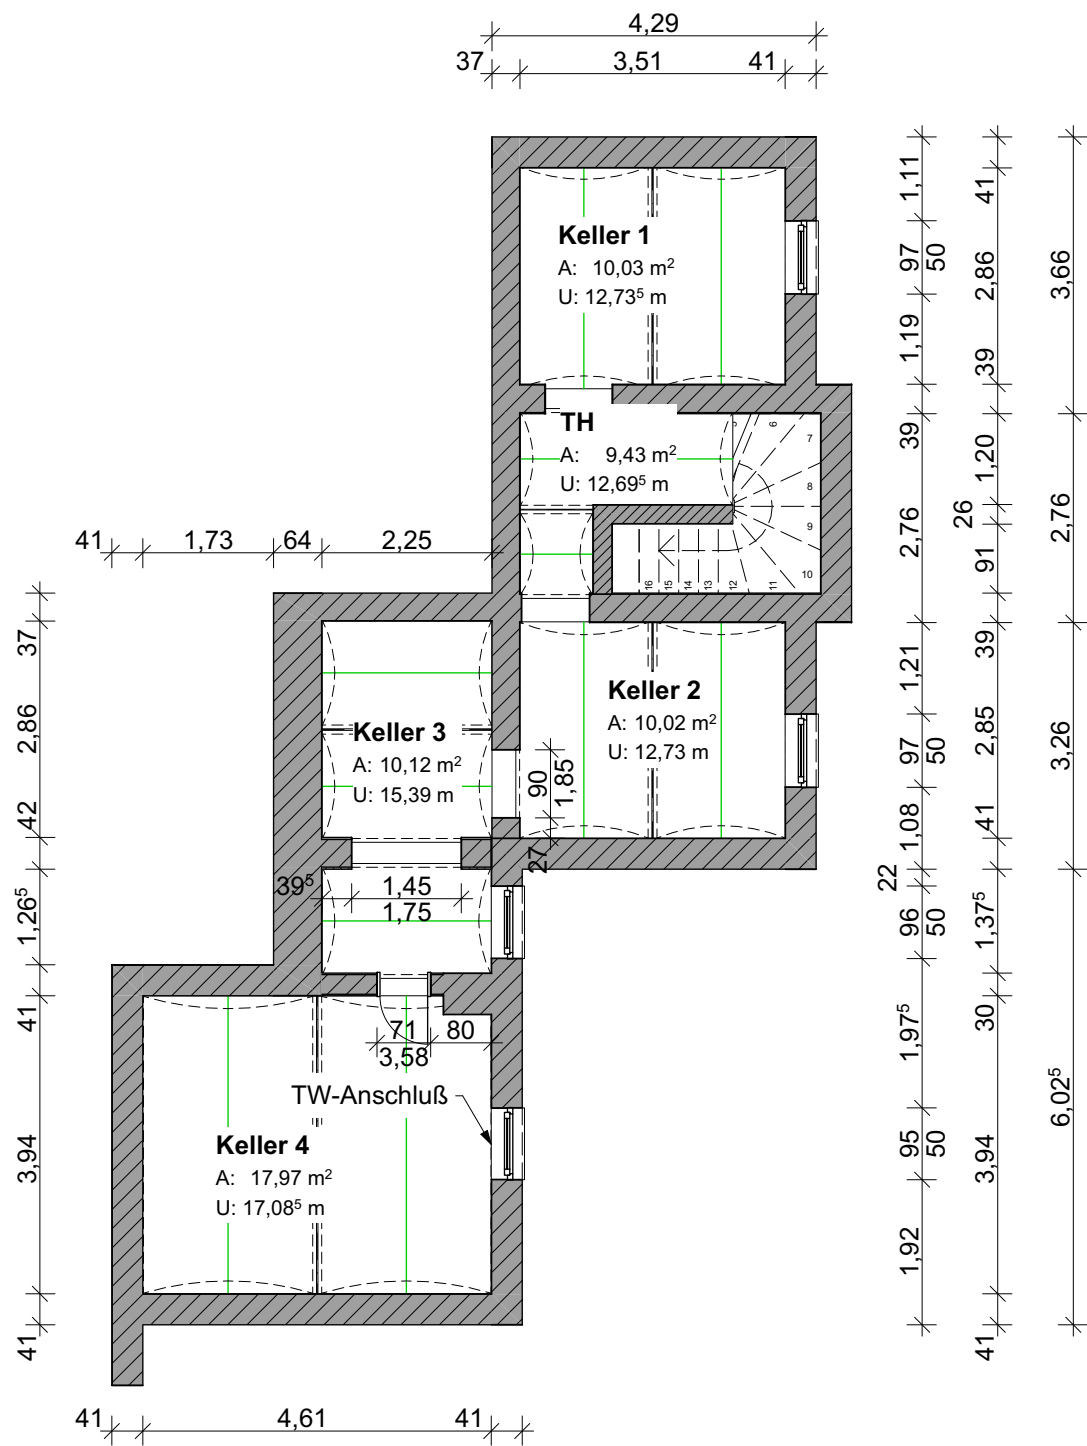

BAUVORHABEN:
Umbau KiTa "Luisenkinder"
Goltewitzer Str. 5
06844 Dessau-Roßlau

ARCHITEKT:
König Architekturbüro
Herderstr. 36
39108 Magdeburg
E-Mail: koenig-magdeburg@t-online.de

AUFTRAGGEBER:
DeKiTa
Dessau-Rosslauer Kindertagesstätten
Antoinettenstraße 37
06844 Dessau-Roßlau
Tel: 0340 204 1215
Fax: 0340 204 2915
E-Mail: jan-holger.kahl@dessau-rosslau.de



G-00

Grundriss KG

Entwurfsplanung Förderantrag			
Maßstab	Blattgröße	Datum	Planersteller
1:100	A3 297*420	30.07.2019	Sontag
Dateiname: Kita Luisenkinder.pln			
Pfad: \\192.168.2.10\Projekte\Dessau\KiTa Luisenkinder\Zeichnungen\Kita Luisenkinder.pln			


A-03

A-02

vorhandene Nachbarbebauung

Dachfläche

A-01

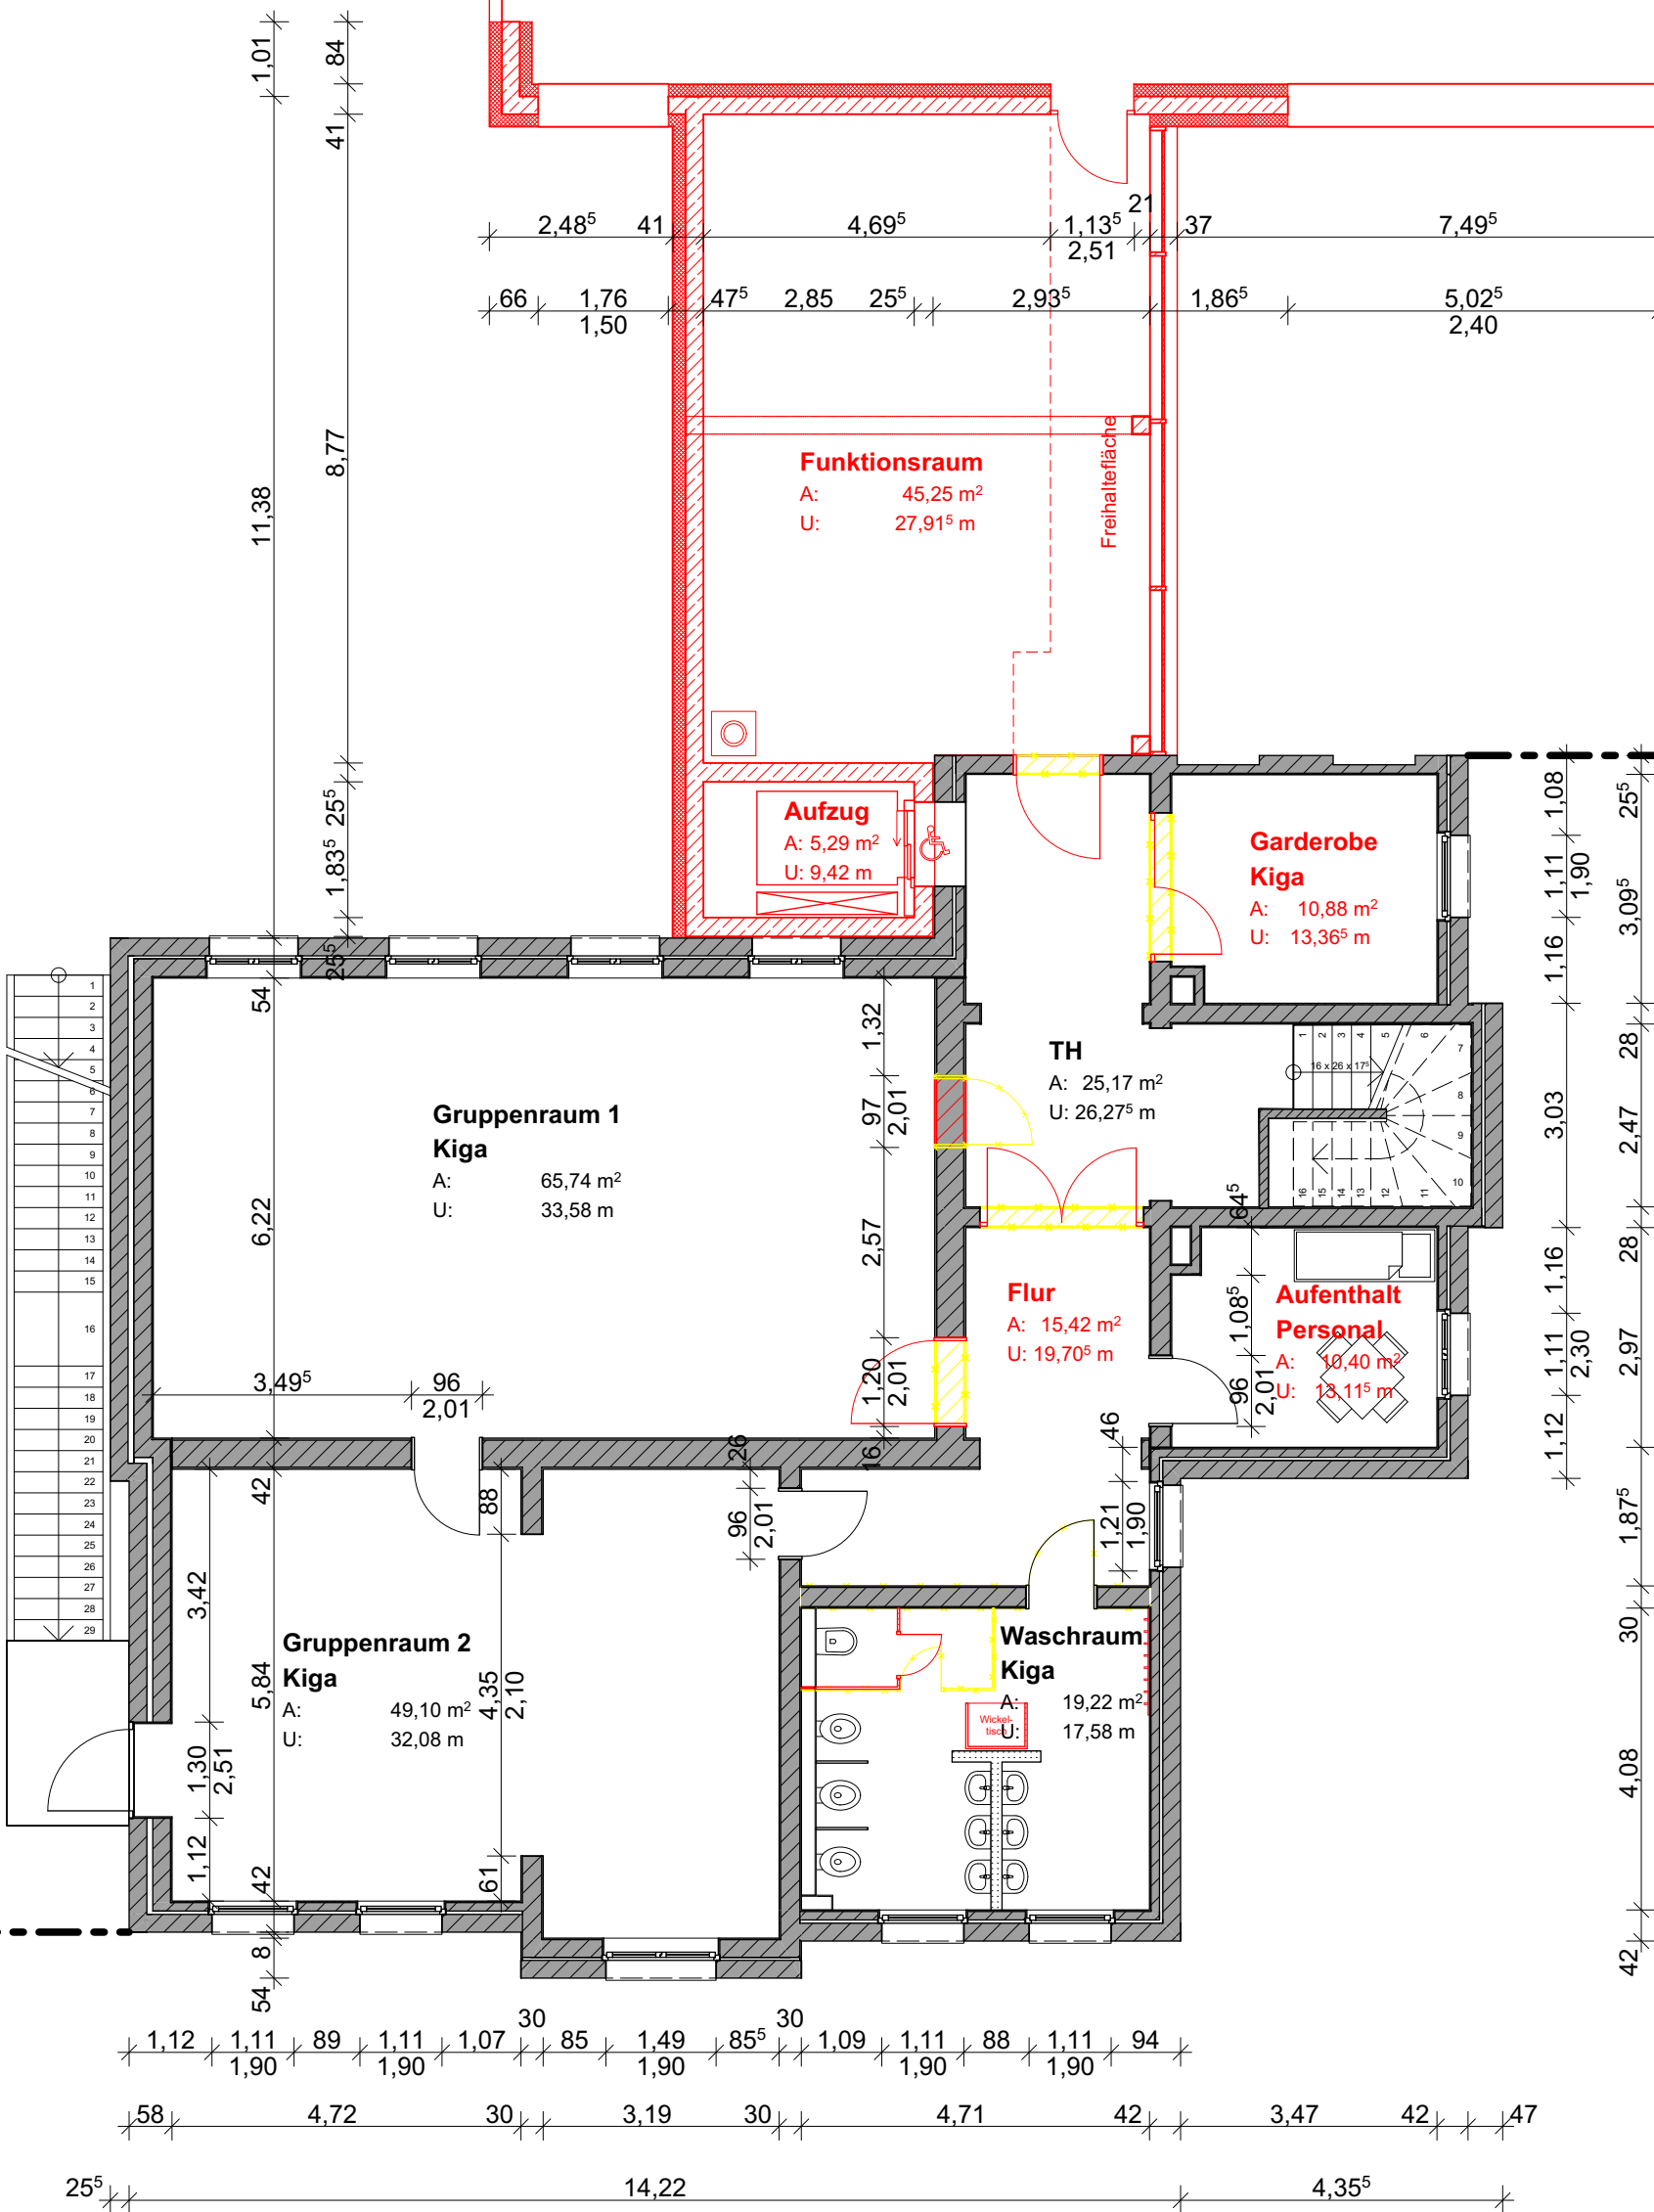

BAUVORHABEN:
Umbau KiTa "Luisenkinder"
Goltewitzer Str. 5
06844 Dessau-Roßlau
ARCHITEKT:
König Architekturbüro
Herderstr. 36
39108 Magdeburg
E-Mail: koenig-magdeburg@t-online.de

AUFTRAGGEBER:
DeKiTa
Dessau-Rosslauer Kindertagesstätten
Antoinettenstraße 37
06844 Dessau-Roßlau
Tel: 0340 204 1215
Fax: 0340 204 2915
E-Mail: jan-holger.kahl@dessau-rosslau.de



G-02

Grundriss OG

Entwurfsplanung Förderantrag			
Maßstab	Blattgröße	Datum	Planersteller
1:100	420*500	30.07.2019	Sontag
Dateiname: Kita Luisenkinder.pln			
Pfad: \\192.168.2.10\Projektel\Dessau\KiTa Luisenkinder\Zeichnungen\KiTa Luisenkinder.pln			