


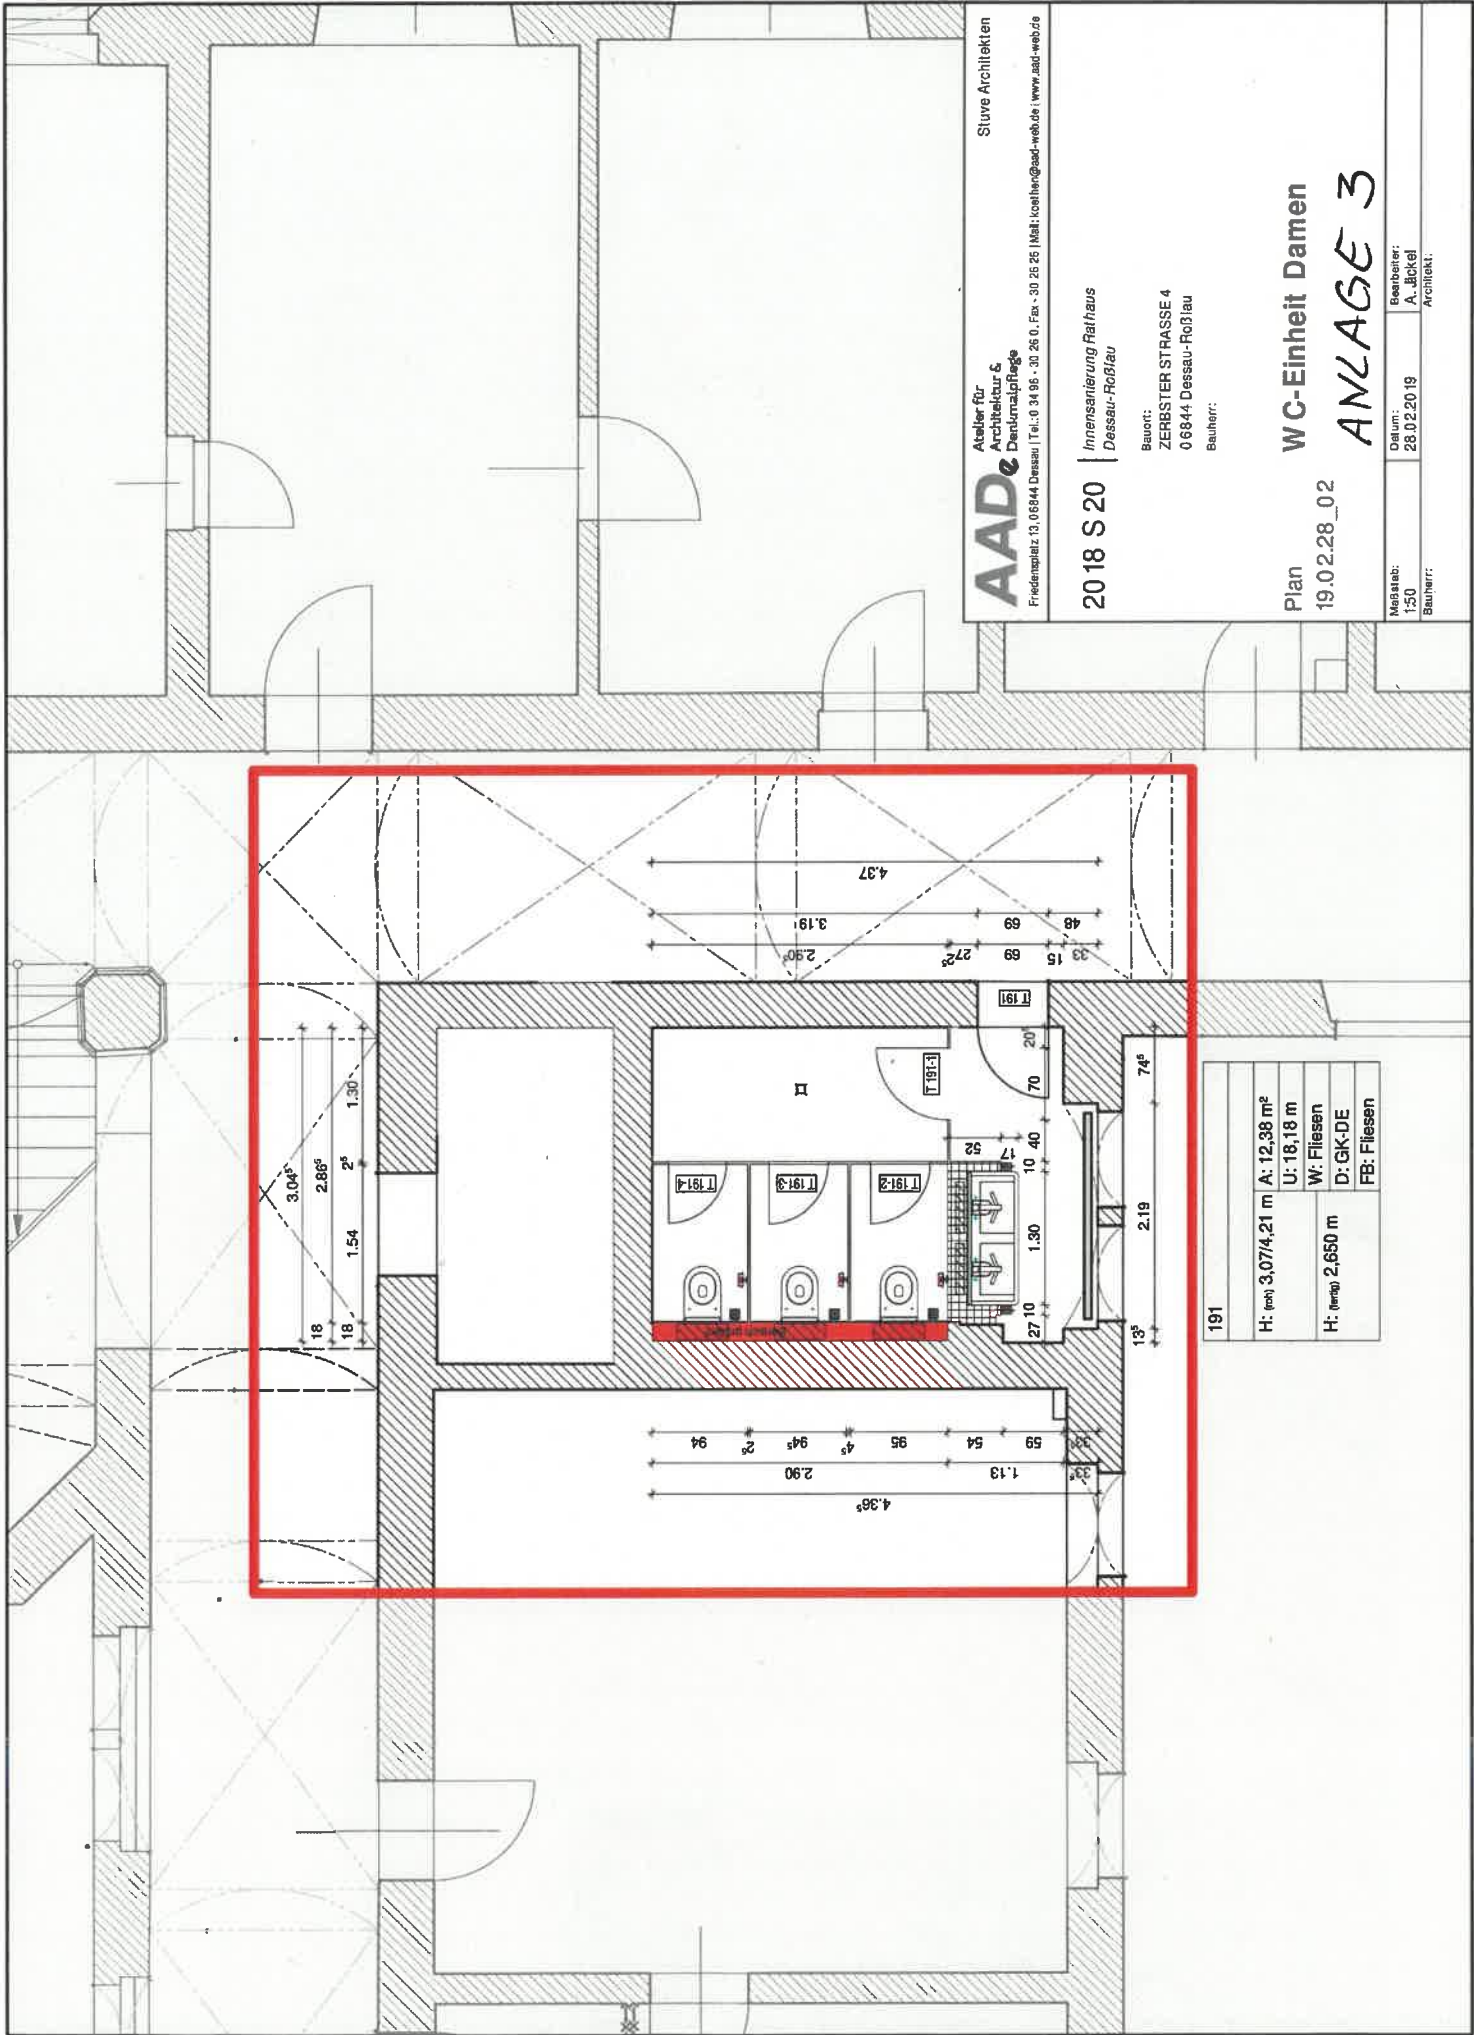

AAD
Atelier für
Architektur &
Denkmalpflege
Friedensplatz 13 06844 Dessau | Tel.: 0 34 95 - 30 26 0, Fax - 30 26 25 | Mail: kontakt@aad-web.de | www.aad-web.de

StuVe Architekten

2018 S 20

Innensanierung Rathaus
Dessau-Roßlau

Baunr:
ZERRSTER STRASSE 4
06844 Dessau-Roßlau

Bauherr:

Plan
19.02.28__02

WC-Einheit Damen
ANLAGE 3

Maßstab:
1:50

Datum:
28.02.2019

Bearbeiter:
A. Jäckel

Bauherr:
Architekt.

191	H: Inn 3.07/4.21 m	A: 12.38 m²
	U: 18,18 m	
	W: Fliesen	
	D: GK-DE	
	FB: Fliesen	

