


Neubau Feuerwehrgerätehaus Meinsdorf

Stand: 23.10.2019

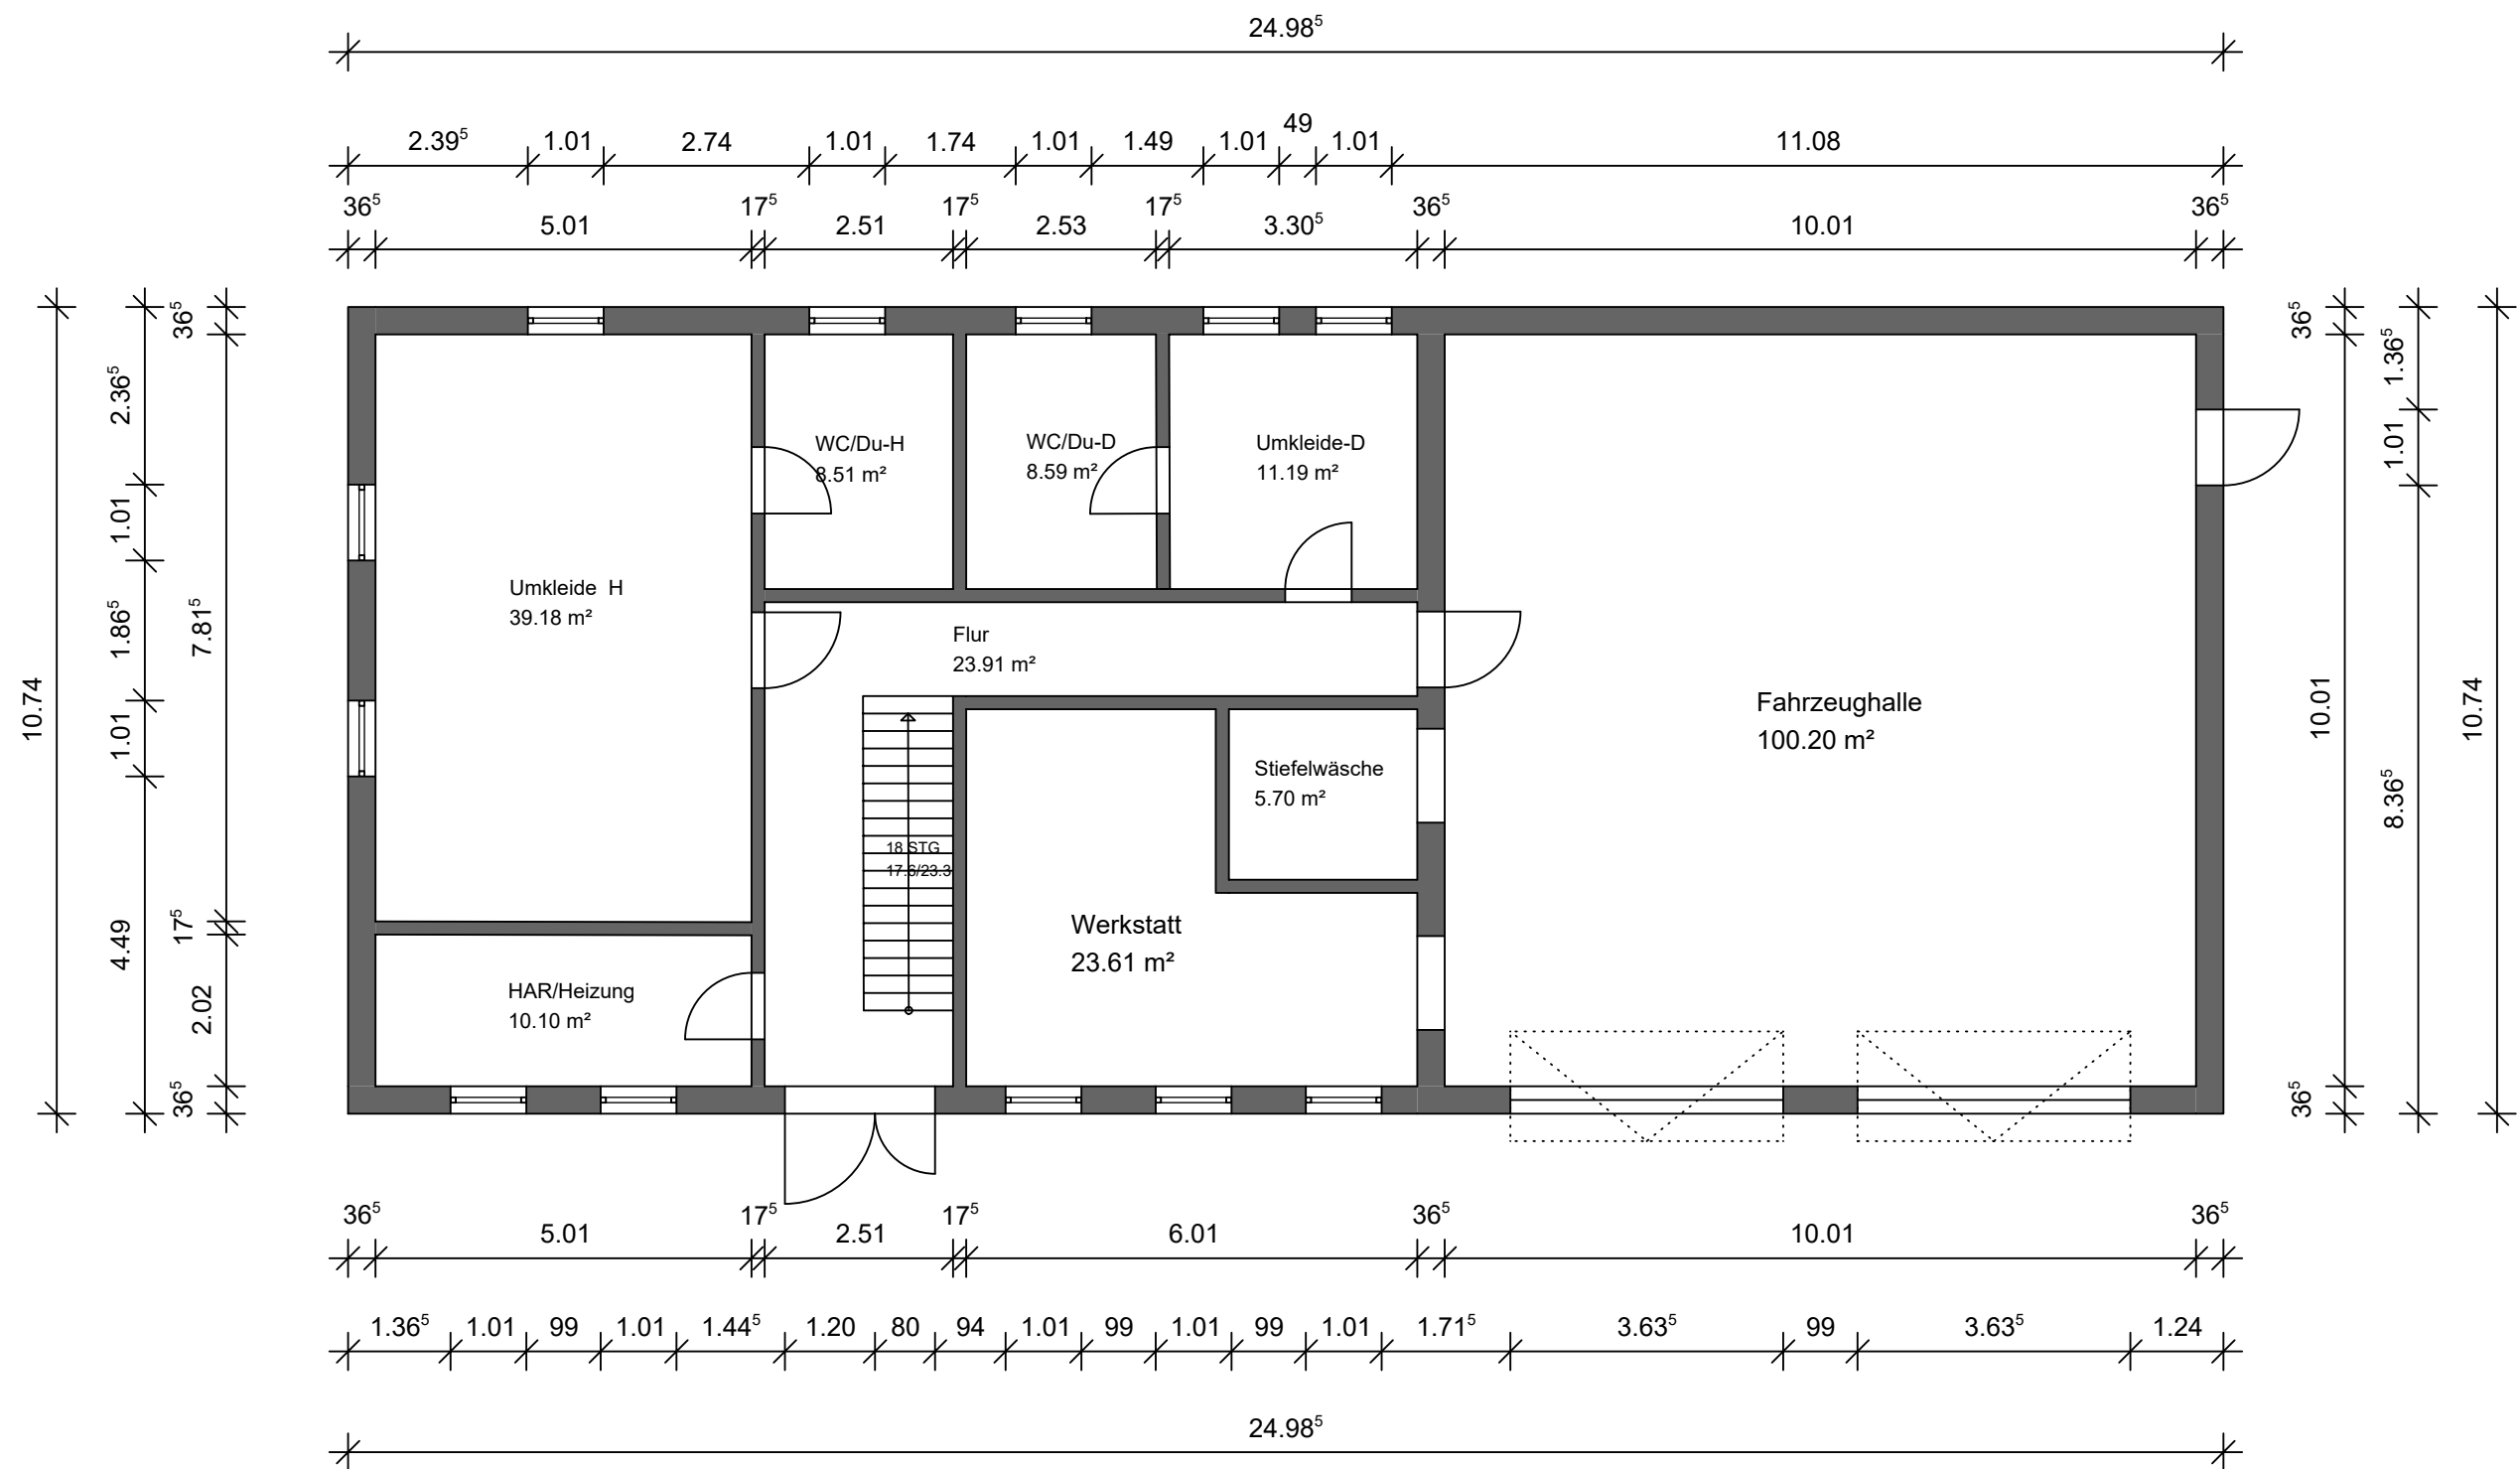

Grundriss Erdgeschoss

I michael schuck I architekturbüro
Markt 1
06862 Dessau-Roßlau