Anlage 2.3

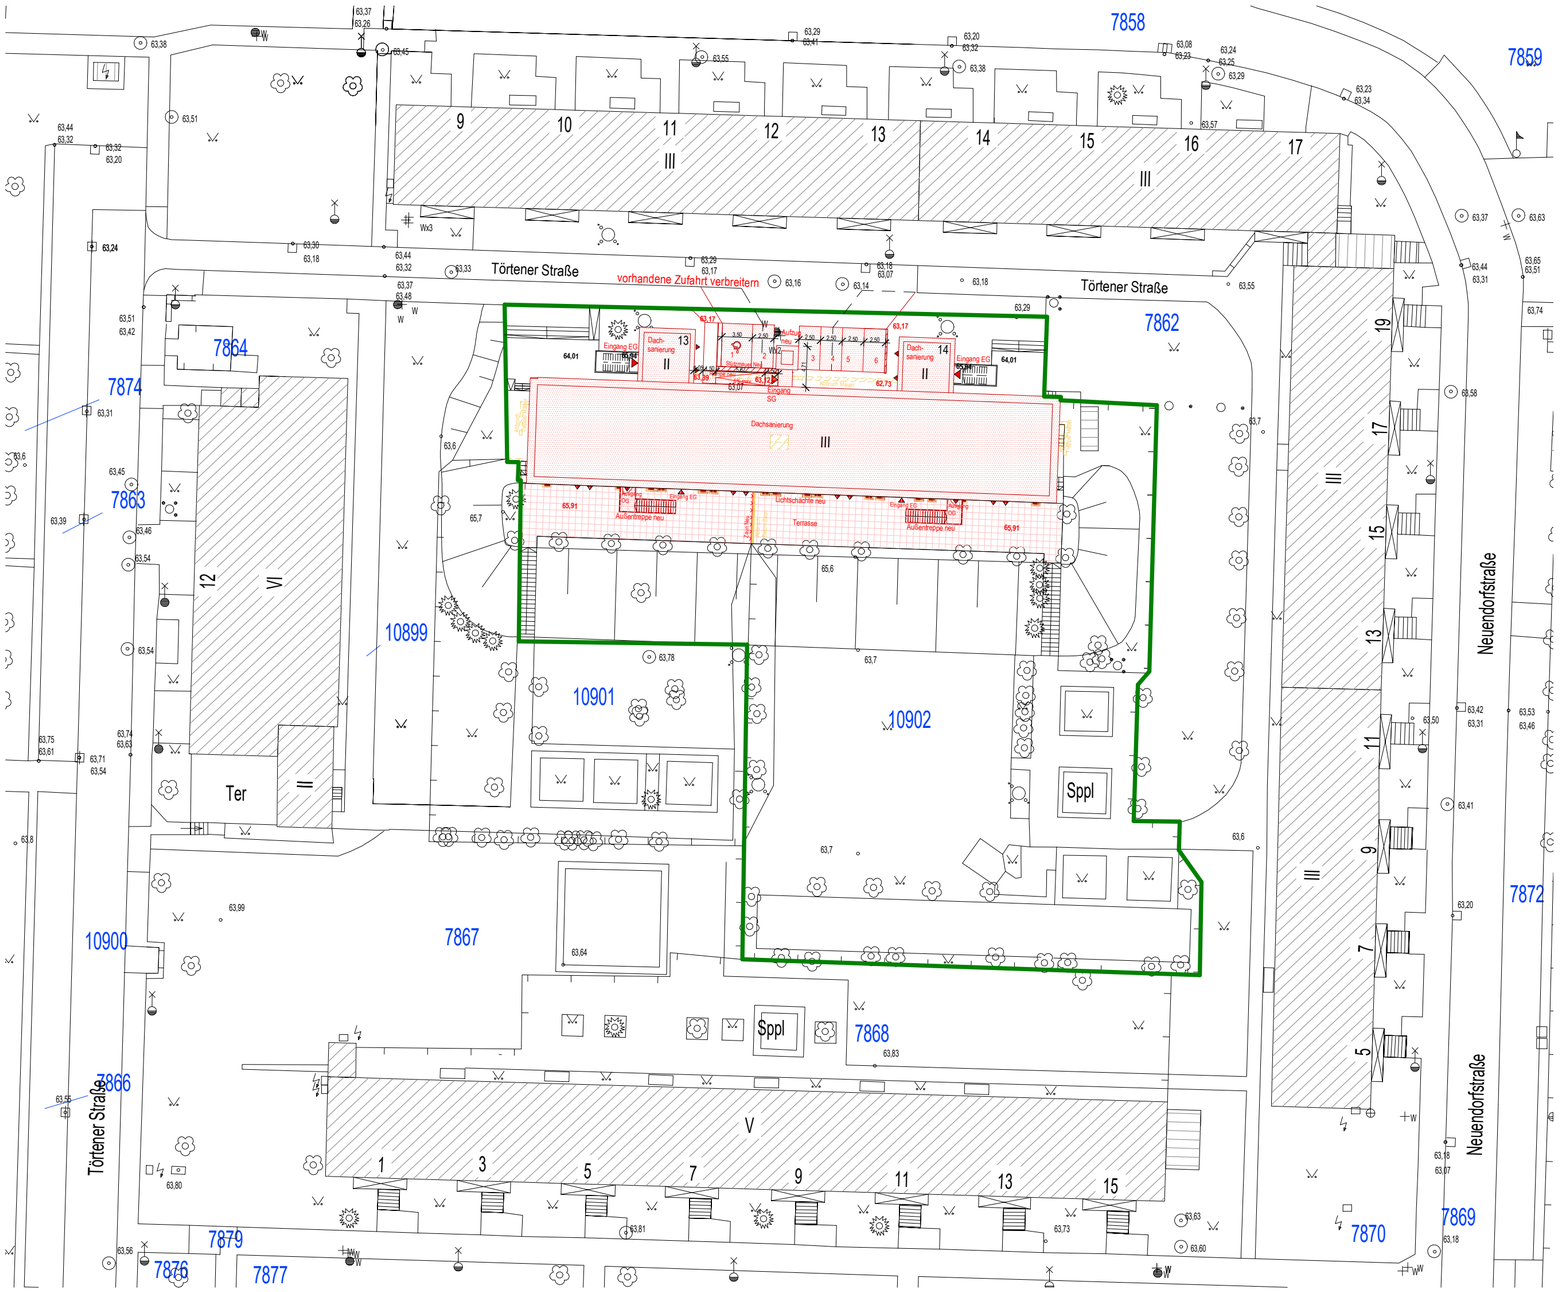

Legende Neu

- Bestand
- Neubau
- Tür neu
- Fenster neu

Legende Abbruch

- Bestand
- Abbruch
- Tür Abbruch
- Fenster Abbruch

Plannummer/Bezeichnung
GS_-3AR-L_001-VO_ Lageplan

Index	Bemerkung / Änderung	Datum	gezeichnet

Das Dokument ist nur gültig mit Unterschrift zum Freigabevermerk

Freigabe für

Datum, Unterschrift — Datum, Unterschrift

Gleichstellung dieses Dokuments wird bestätigt mit:	Firma / Ort	Datum	geprüft

Norden

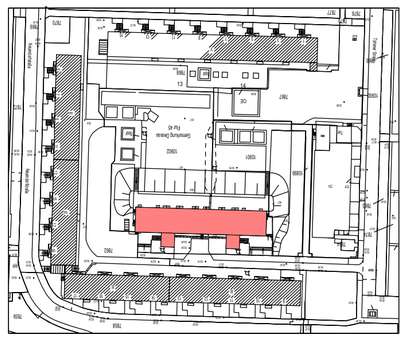

Bauwerksnullpunkt
Schnittpunkt Achse A/1

lokale Koordinaten
X = - ; Y = -

Landesnetzkoordinaten
X (Rechtswert) = -
Y (Hochwert) = -

±0.00 OK FFB = 65,93müNHN m
im Höhensystem NHN (DHHN 92)

Bauherr
Stadt Dessau-Roßlau Zentrales Gebäudemanagement
Gustav-Bergt-Straße 1
06862 Dessau-Roßlau

Bauvorhaben
Sanierung des Gebäudes der Sozialen Begegnungsstätte
Törtener Straße 13-14
06842 Dessau-Roßlau

Bezeichnung
Lageplan

Plannummer
GS__-3AR-L__001-VO__
Objekt Teil - Phase Branche - Planart Zählnummer - Status Index

iproplan®
Planungsgesellschaft mbH
Beratende Ingenieure und Architekten
Bernhardstraße 68
09126 Chemnitz
Tel: +49 371 5265 0
Fax: +49 371 5265 556
Email: info@iproplan.de
Internet: www.iproplan.de

Projektnummer	18151900
Planungsphase	LP 3
Gebäude-Nr. - BA	
Fachbereich	Architektur
Maßstab	Wie angezeigt
Blattgröße	594 x 420
Zeichner(Sign.)/Datum	30.10.2019
Bearbeiter	C. Büttner
Projektleiter	V. Hesse