


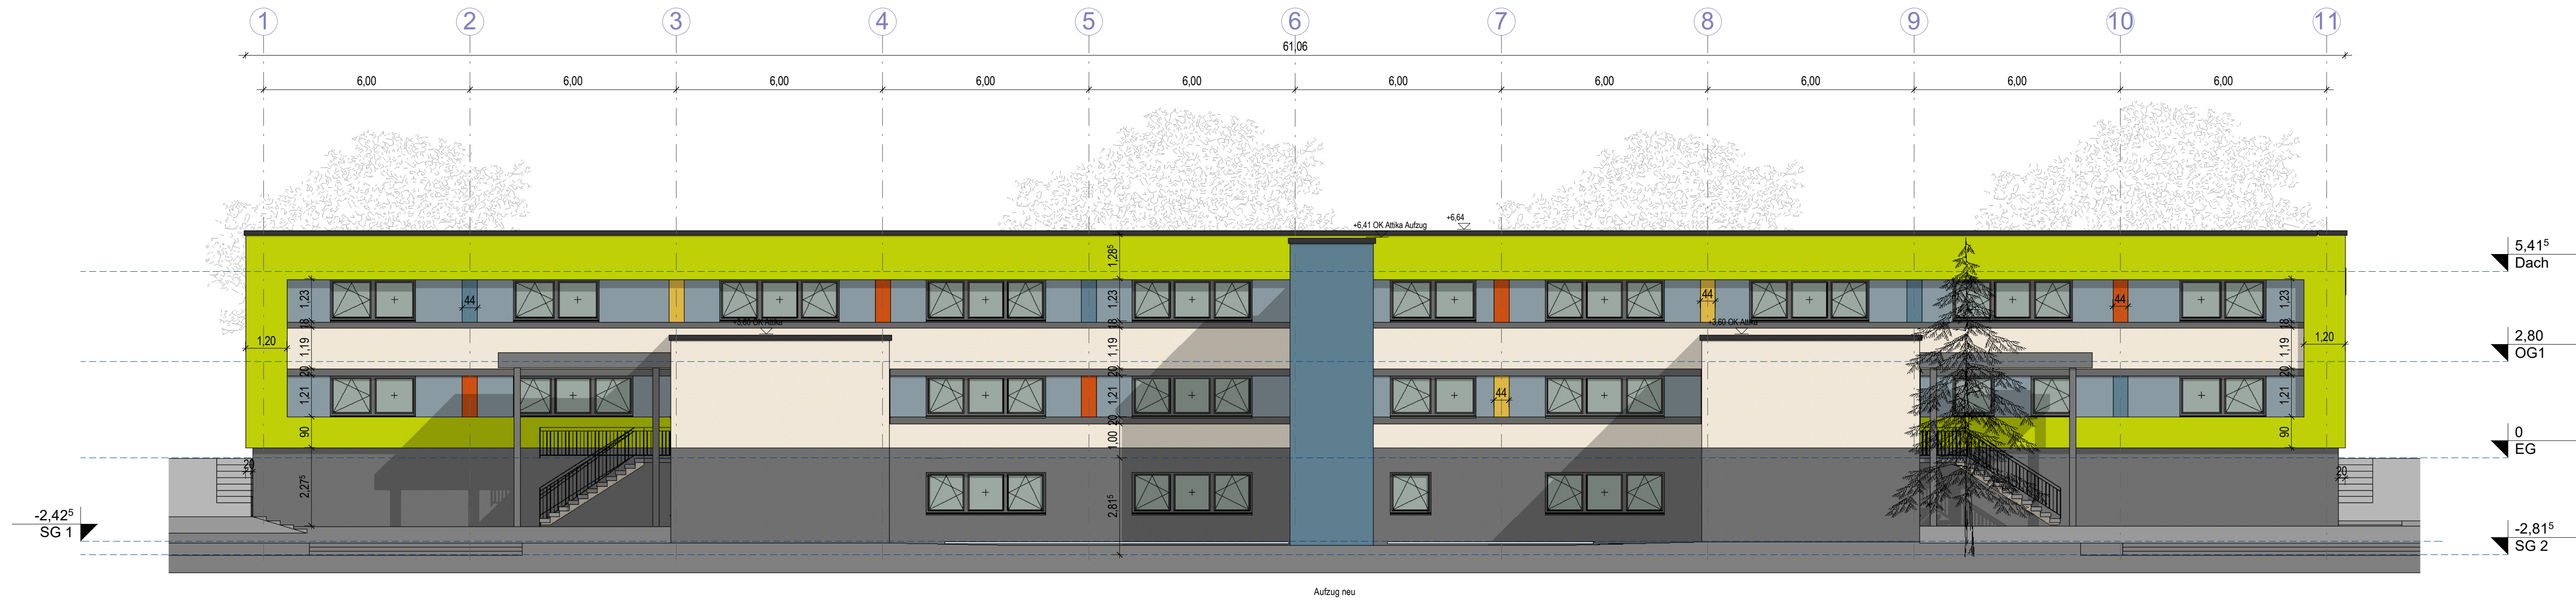

LEGENDE:

* außenliegender Sonnenschutz

Anlage 2.5

Plannummer/Bezeichnung
GS_3AR-AN130-VO_ Ansicht Nord und Süd

Index	Bemerkung / Änderung	Datum	gezeichnet
	Das Dokument ist nur gültig mit Unterschrift zum Freigabevermerk		
	Freigabe für		
	Datum, Unterschrift	Datum, Unterschrift	
	Gleichstellung dieses Dokuments wird bestätigt mit:	Firma / Ort	Datum geprüft

Bauwerksnullpunkt
Schnittpunkt Achse A/1

lokale Koordinaten
X = - ; Y = -

Landesnetzkoordinaten
X (Rechtswert) = -
Y (Hochwert) = -

±0.00 OK FFB = 65,93müNNH m
im Höhensystem NHN (DHHN 92)

Bauherr
Stadt Dessau-Roßlau Zentrales Gebäudemanagement
Gustav-Bergt-Straße 1
06862 Dessau-Roßlau



Projektnummer
18151900

Planungsphase
LP 3

Bauvorhaben
Sanierung des Gebäudes der Sozialen Begegnungsstätte
Törtener Straße 13-14
06842 Dessau-Roßlau

Gebäude-Nr. - BA

Fachbereich
Architektur

Bezeichnung
Ansicht Nord und Süd

Maßstab
1 : 100



Blattgröße
1000 x 420

Plannummer
GS_3AR-AN130-VO


Zeichner(Sign./Datum)
30.10.2019

iproplan
Planungsgesellschaft mbH
Beratende Ingenieure und Architekten
Bernhardtstraße 68
09126 Chemnitz
Email: info@iproplan.de
Internet: www.iproplan.de

Bearbeiter
C. Büttner
Projektleiter
V. Hesse

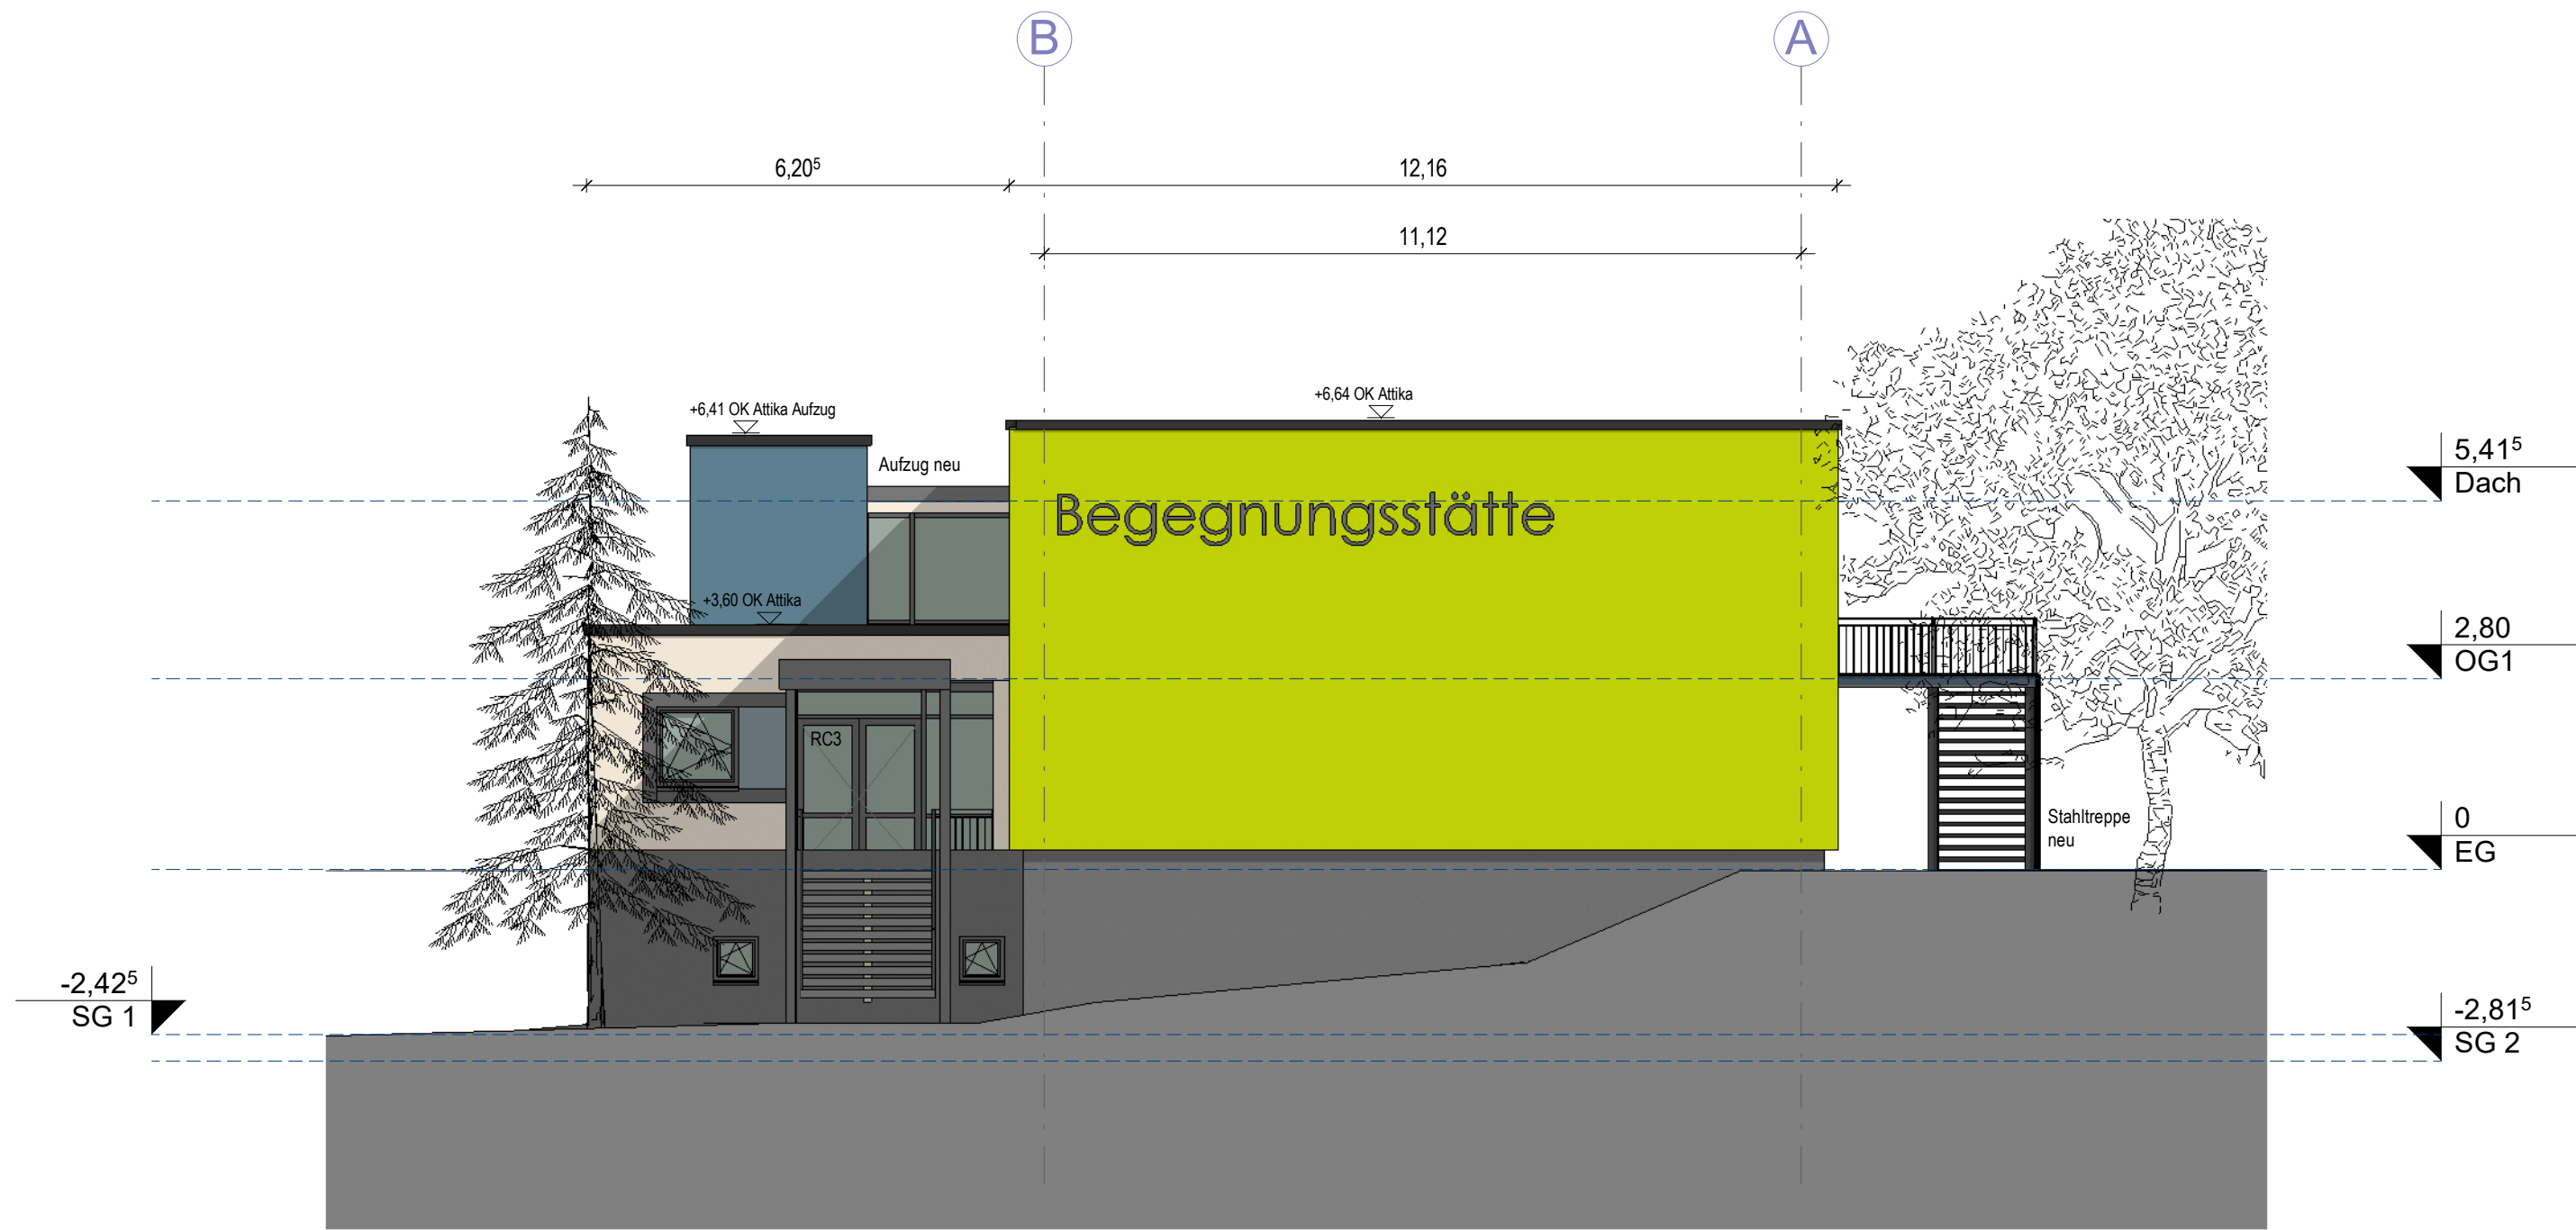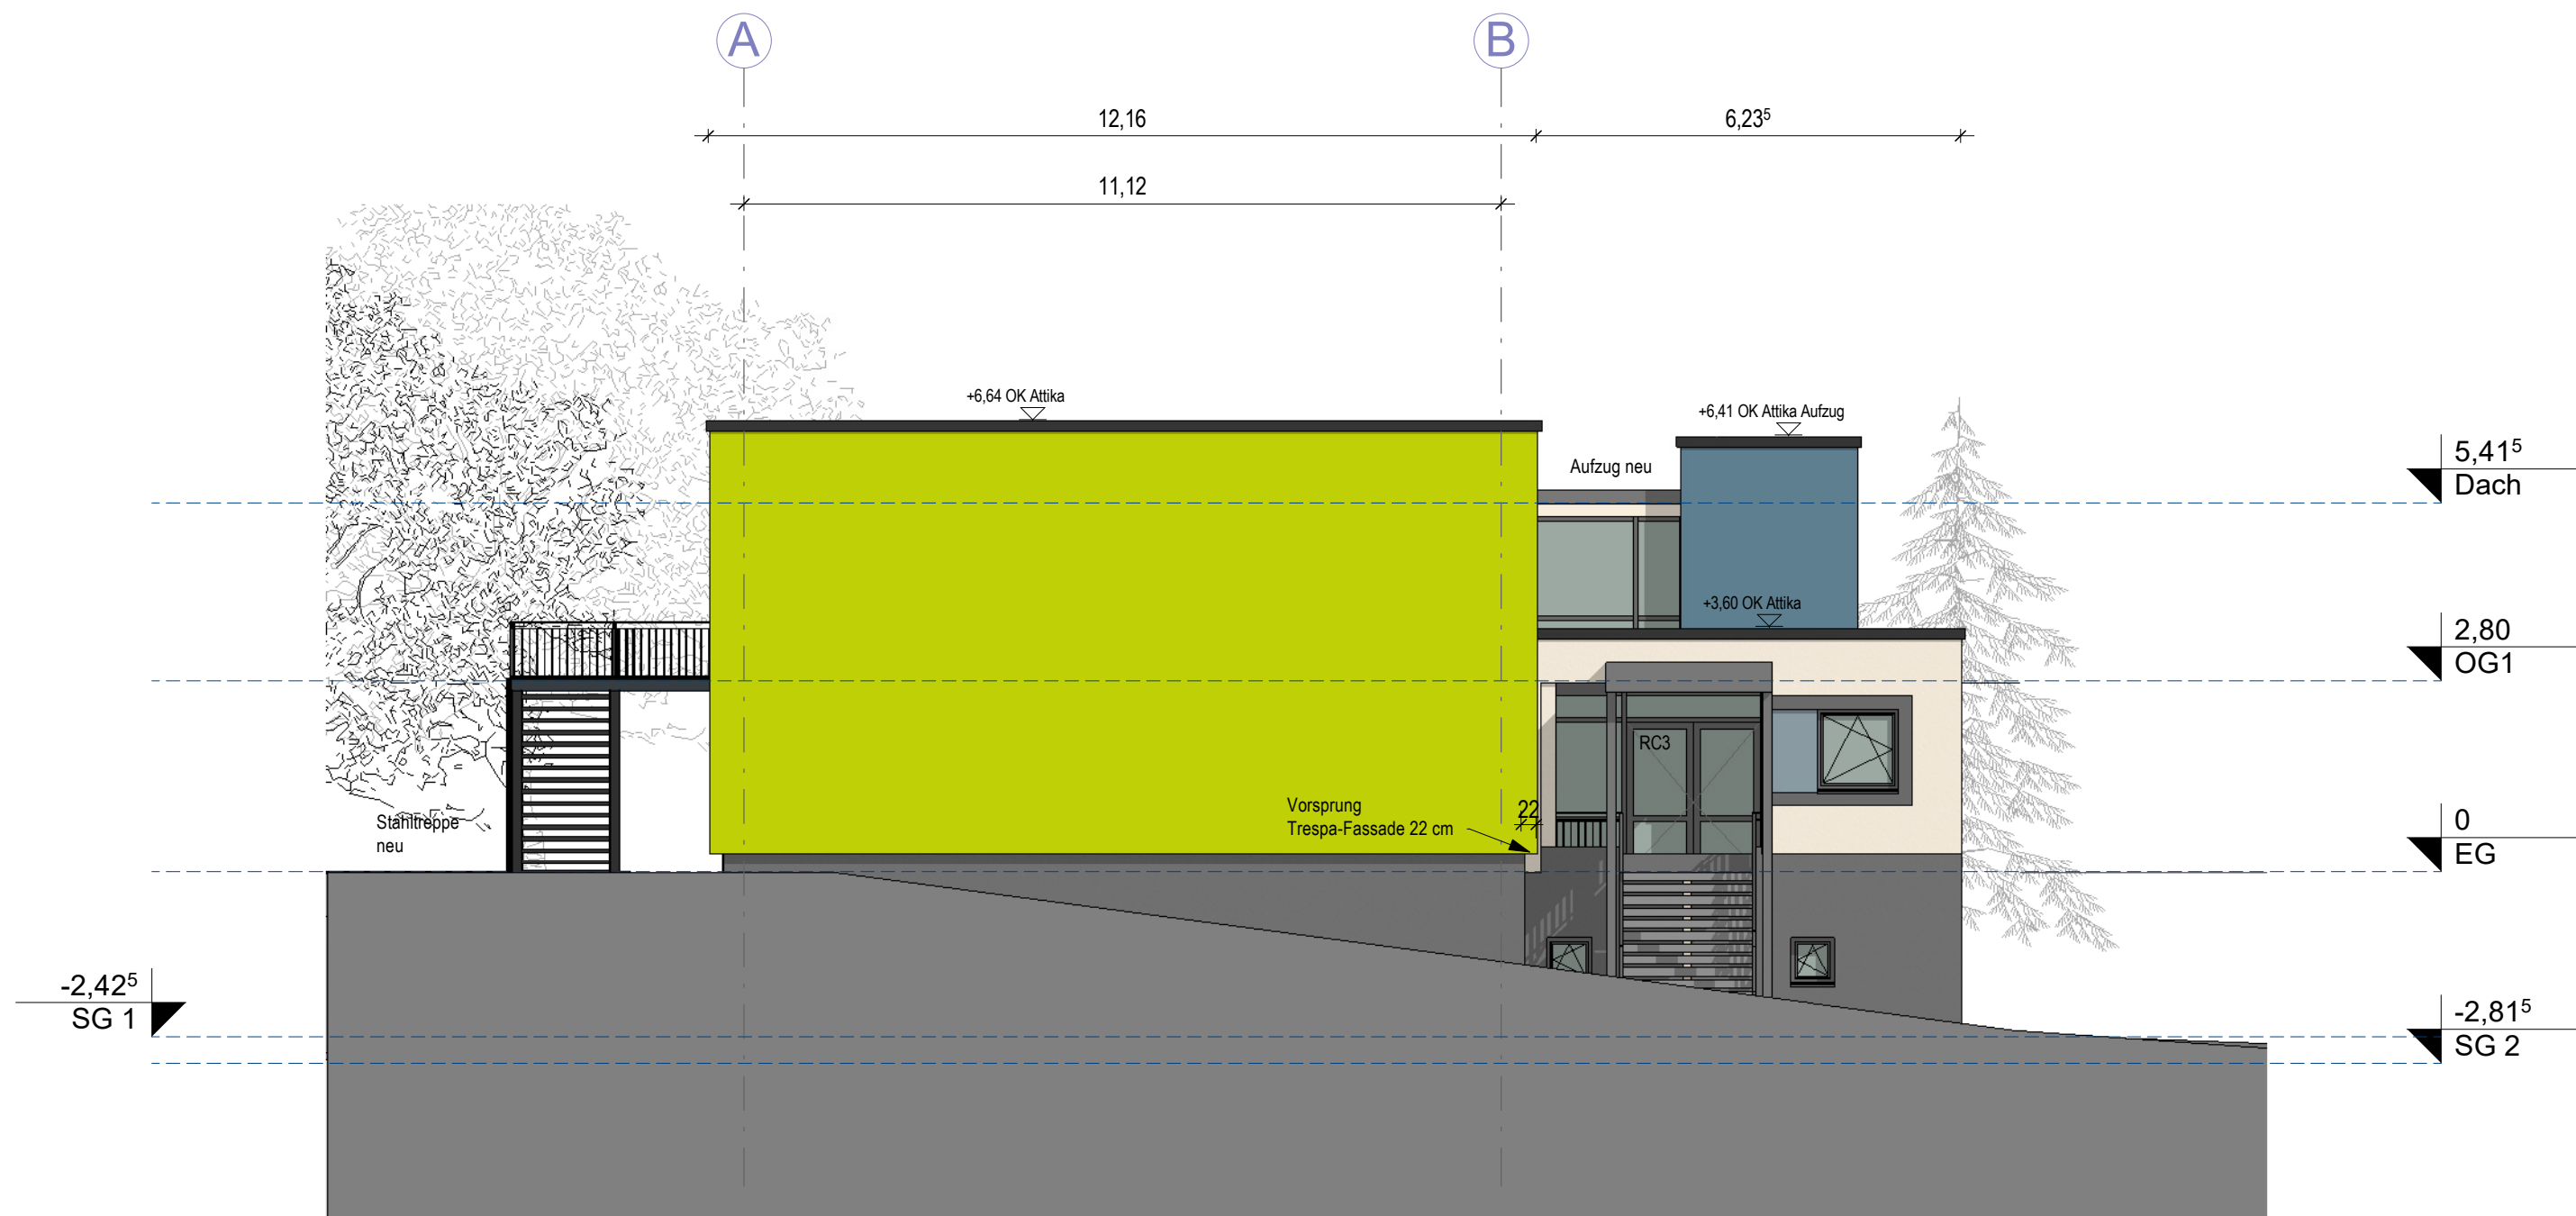

Plannummer/Bezeichnung			
GS_-3AR-AN140-VO_ Ansicht Ost und West			
Index	Bemerkung / Änderung	Datum	gezeichnet
Das Dokument ist nur gültig mit Unterschrift zum Freigabevermerk			
Freigabe für			
Datum, Unterschrift		Datum, Unterschrift	
Gleichstellung dieses Dokuments wird bestätigt mit:		Firma / Ort	geprüft

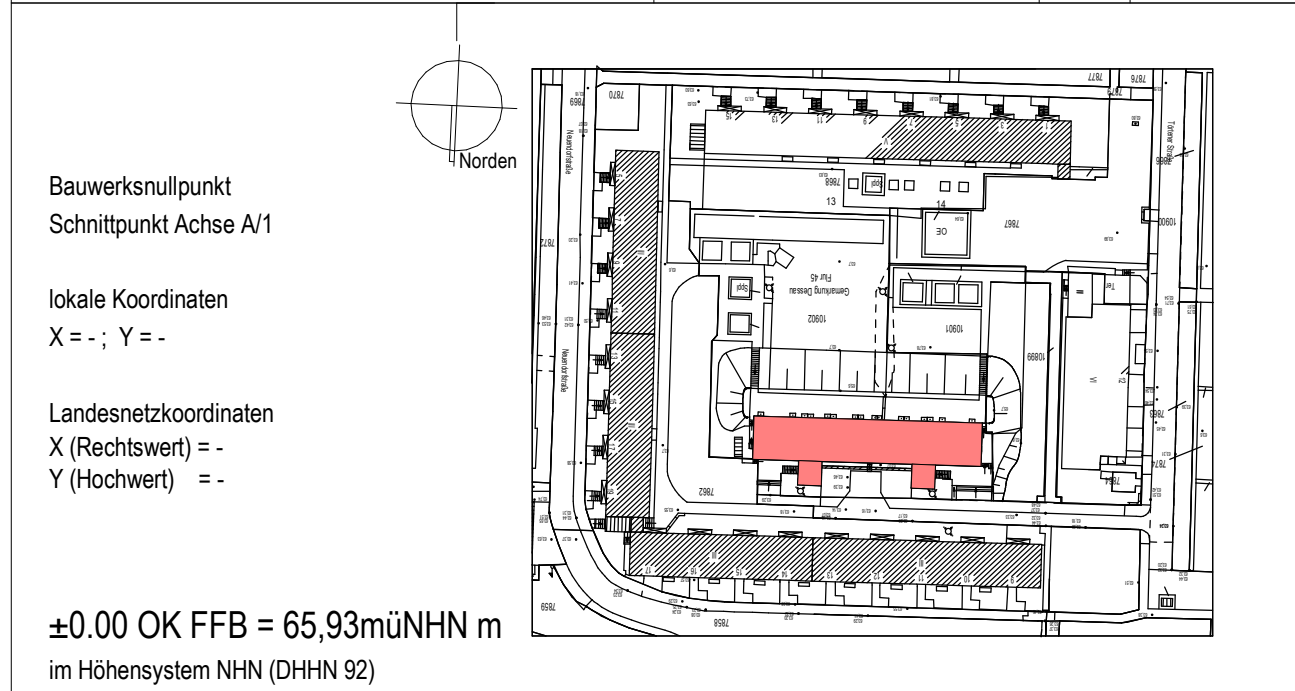

Bauwerksnullpunkt Schnittpunkt Achse A/1		Projektnummer 18151900	
lokale Koordinaten X = - ; Y = -		Planungsphase LP 3	
Landesnetzkoordinaten X (Rechtswert) = - Y (Hochwert) = -		Gebäude-Nr. - BA	
±0.00 OK FFB = 65.93müNNH m im Höhensystem NHN (DHHN 92)		Fachbereich Architektur	
Bauherr Stadt Dessau-Roßlau Zentrales Gebäudemanagement Gustav-Bergt-Straße 1 06862 Dessau-Roßlau		Maßstab 1 : 100	
Bauvorhaben Sanierung des Gebäudes der Sozialen Begegnungsstätte Törtener Straße 13-14 06842 Dessau-Roßlau		Blattgröße 594 x 420	
Bezeichnung Ansicht Ost und West		Zeichner(Sign.)/Datum 30.10.2019	
Plannummer GS_-3AR-AN140-VO_		Bearbeiter C. Büttner	
Objekt Teil - Phase Branche - Planart Zählnummer - Status Index		Projektleiter V. Hesse	
iproplan® Planungsgesellschaft mbH Beratende Ingenieure und Architekten		Bernhardstraße 68 09126 Chemnitz Tel: +49 371 5265 0 Fax: +49 371 5265 556 Email: info@iproplan.de Internet: www.iproplan.de	