


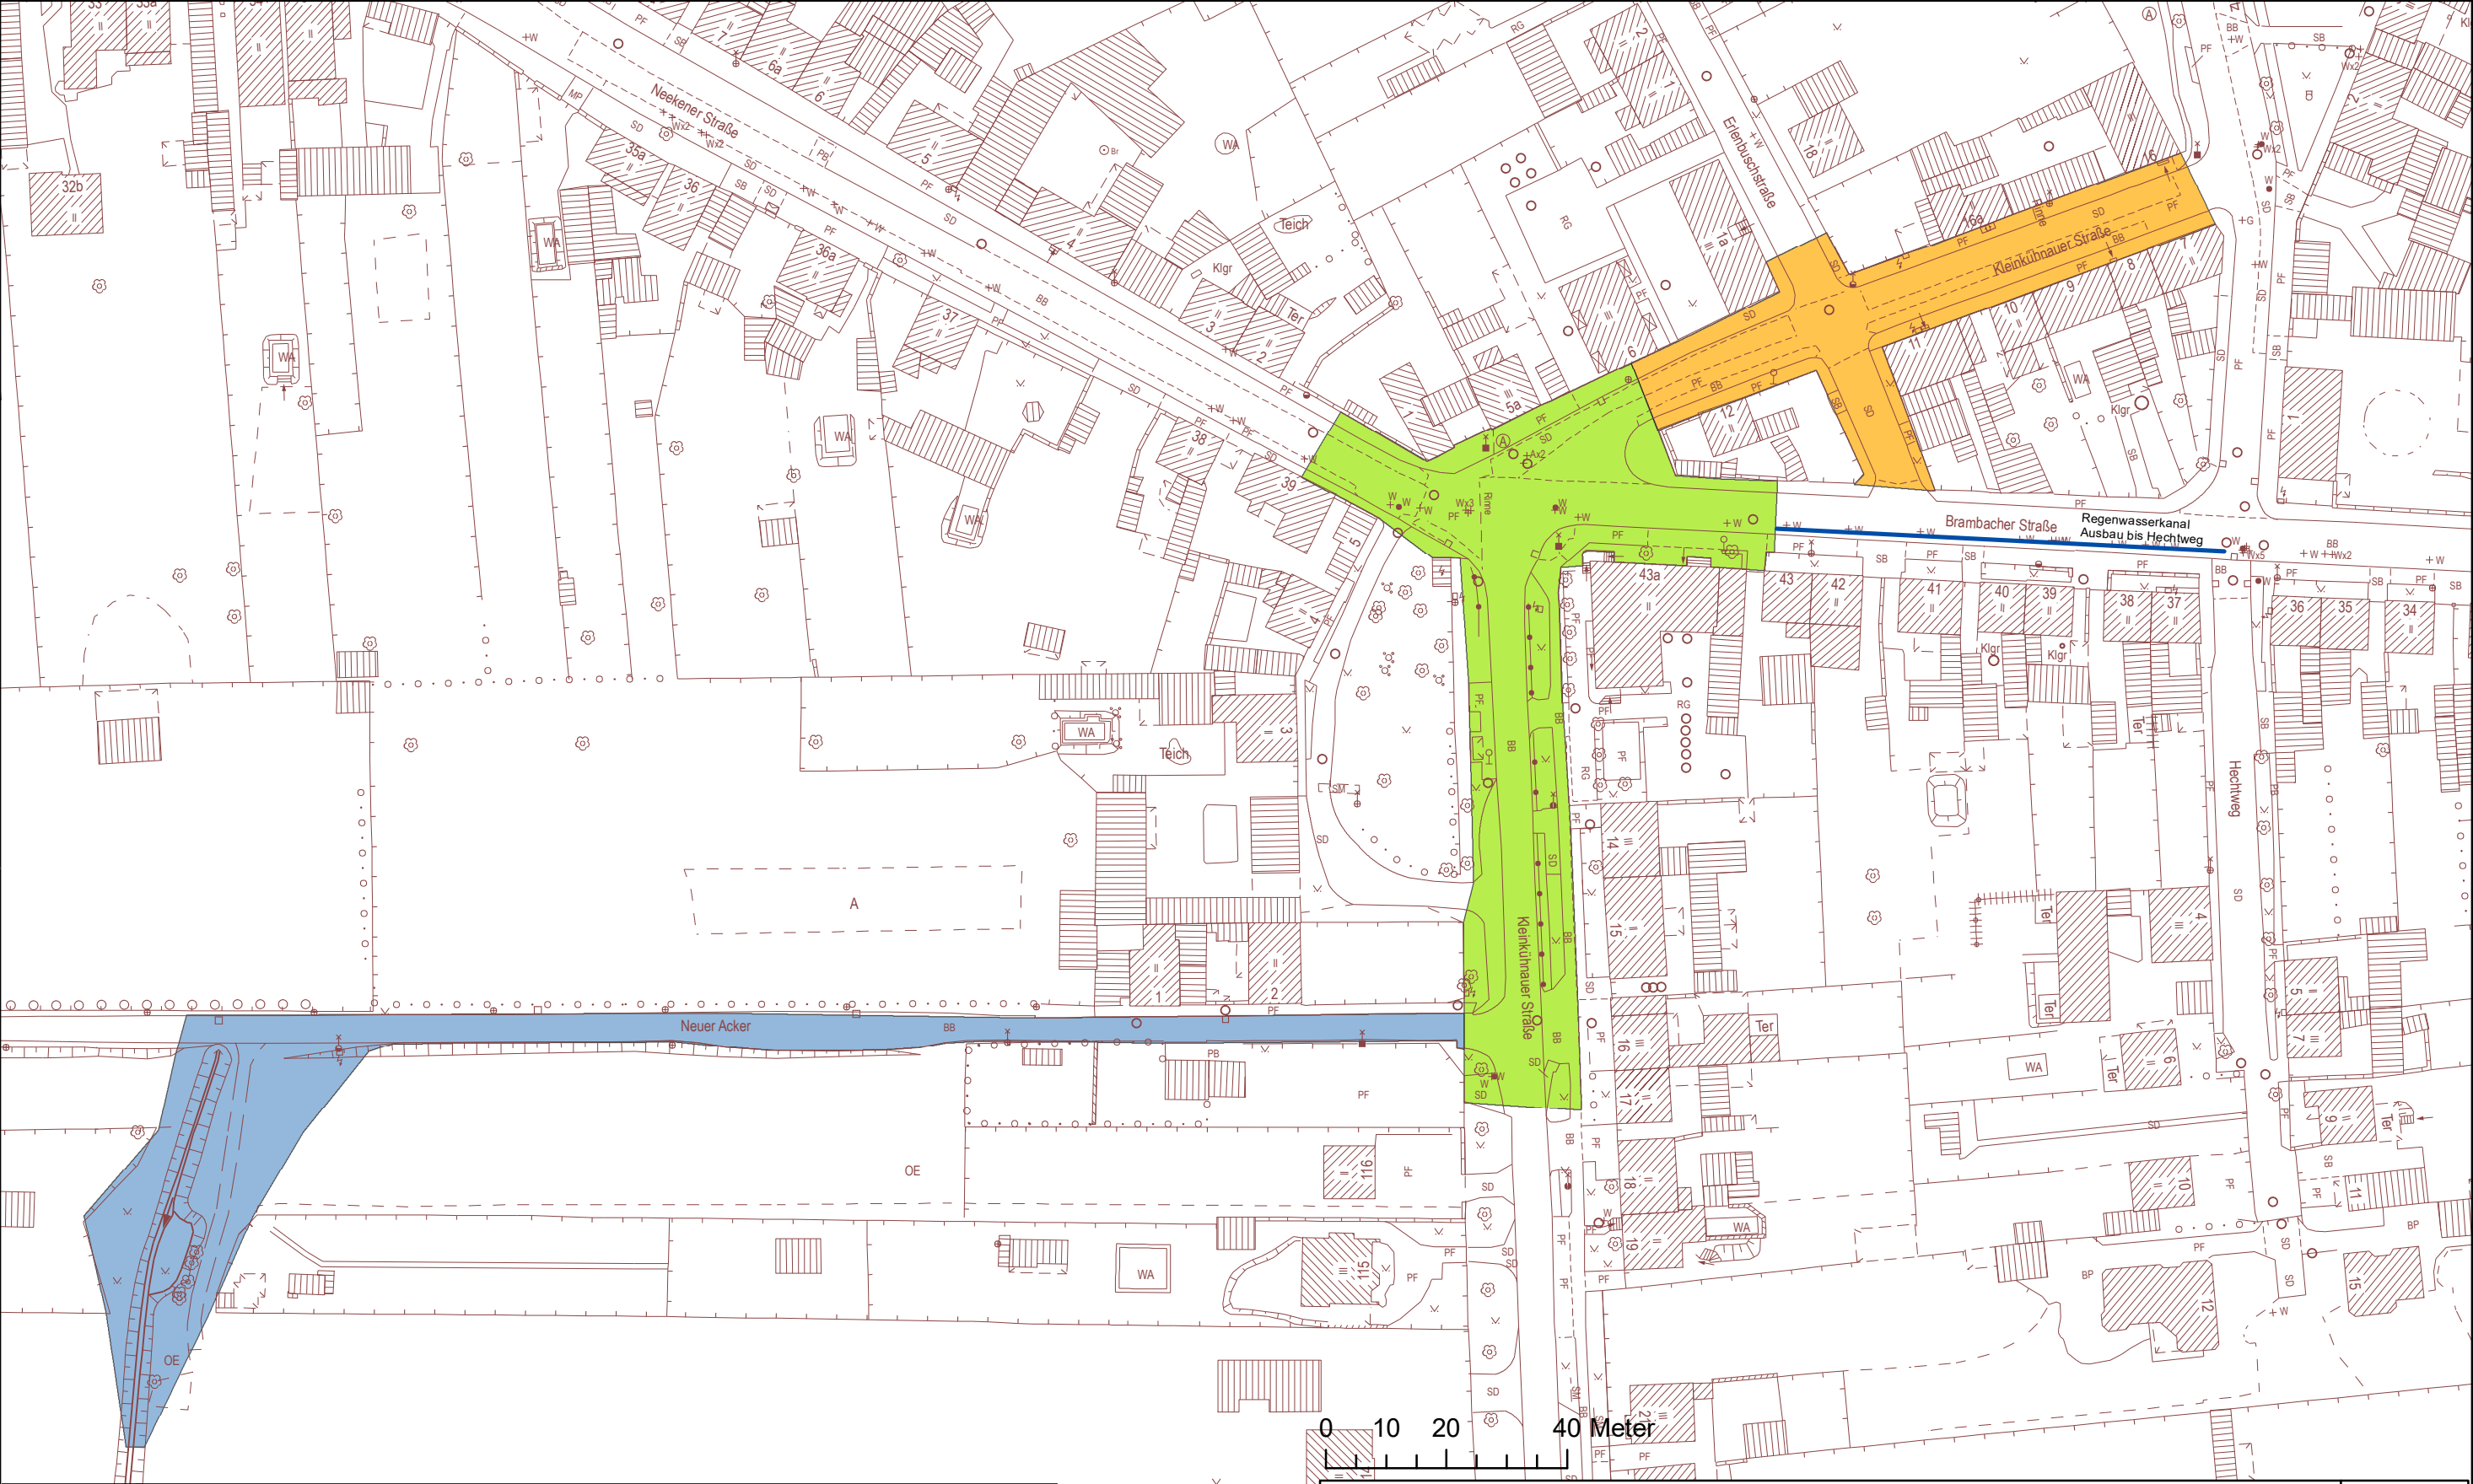

Legende

- Knoten Kleinkühnauer Straße/ Brambacher Straße mit Straßenanbindungen
- Kleinkühnauer Straße (nördlicher Teil), Grundhafter Ausbau zurückgestellt
- Transportkanal in der Straße Neuer Acker und Regenrückhaltebecken

Stadt Dessau-Roßlau, Ausbau des Knotenpunktes Kleinkühnauer/ Brambacher Straße OT Kleinkühnau Übersichtslageplan

Auszug aus der Stadtgrundkarte (SGK500)
Bezugssysteme: LS 150, HS 160
erstellt: Stadt Dessau-Roßlau, Tiefbauamt Januar 2020

Alle Vervielfältigungen nur mit Genehmigung des Herausgebers!

