


Hinweis:
Die Lage und die Linienführung sind aus den Unterlagen der Vorplanung übernommen.
Die Darstellung im Layout ist eine vereinfachte Darstellung. Deren Genauigkeit und Gültigkeit für
Fehler, die sich aus der Darstellung der digitalen Daten ergeben, wird keine Haftung übernommen.
Sachverständigen sind in der Originalität nachzusehen.
Lage und Tiefe der Versorgungsleitungen sind in der Originalität nachzusehen.

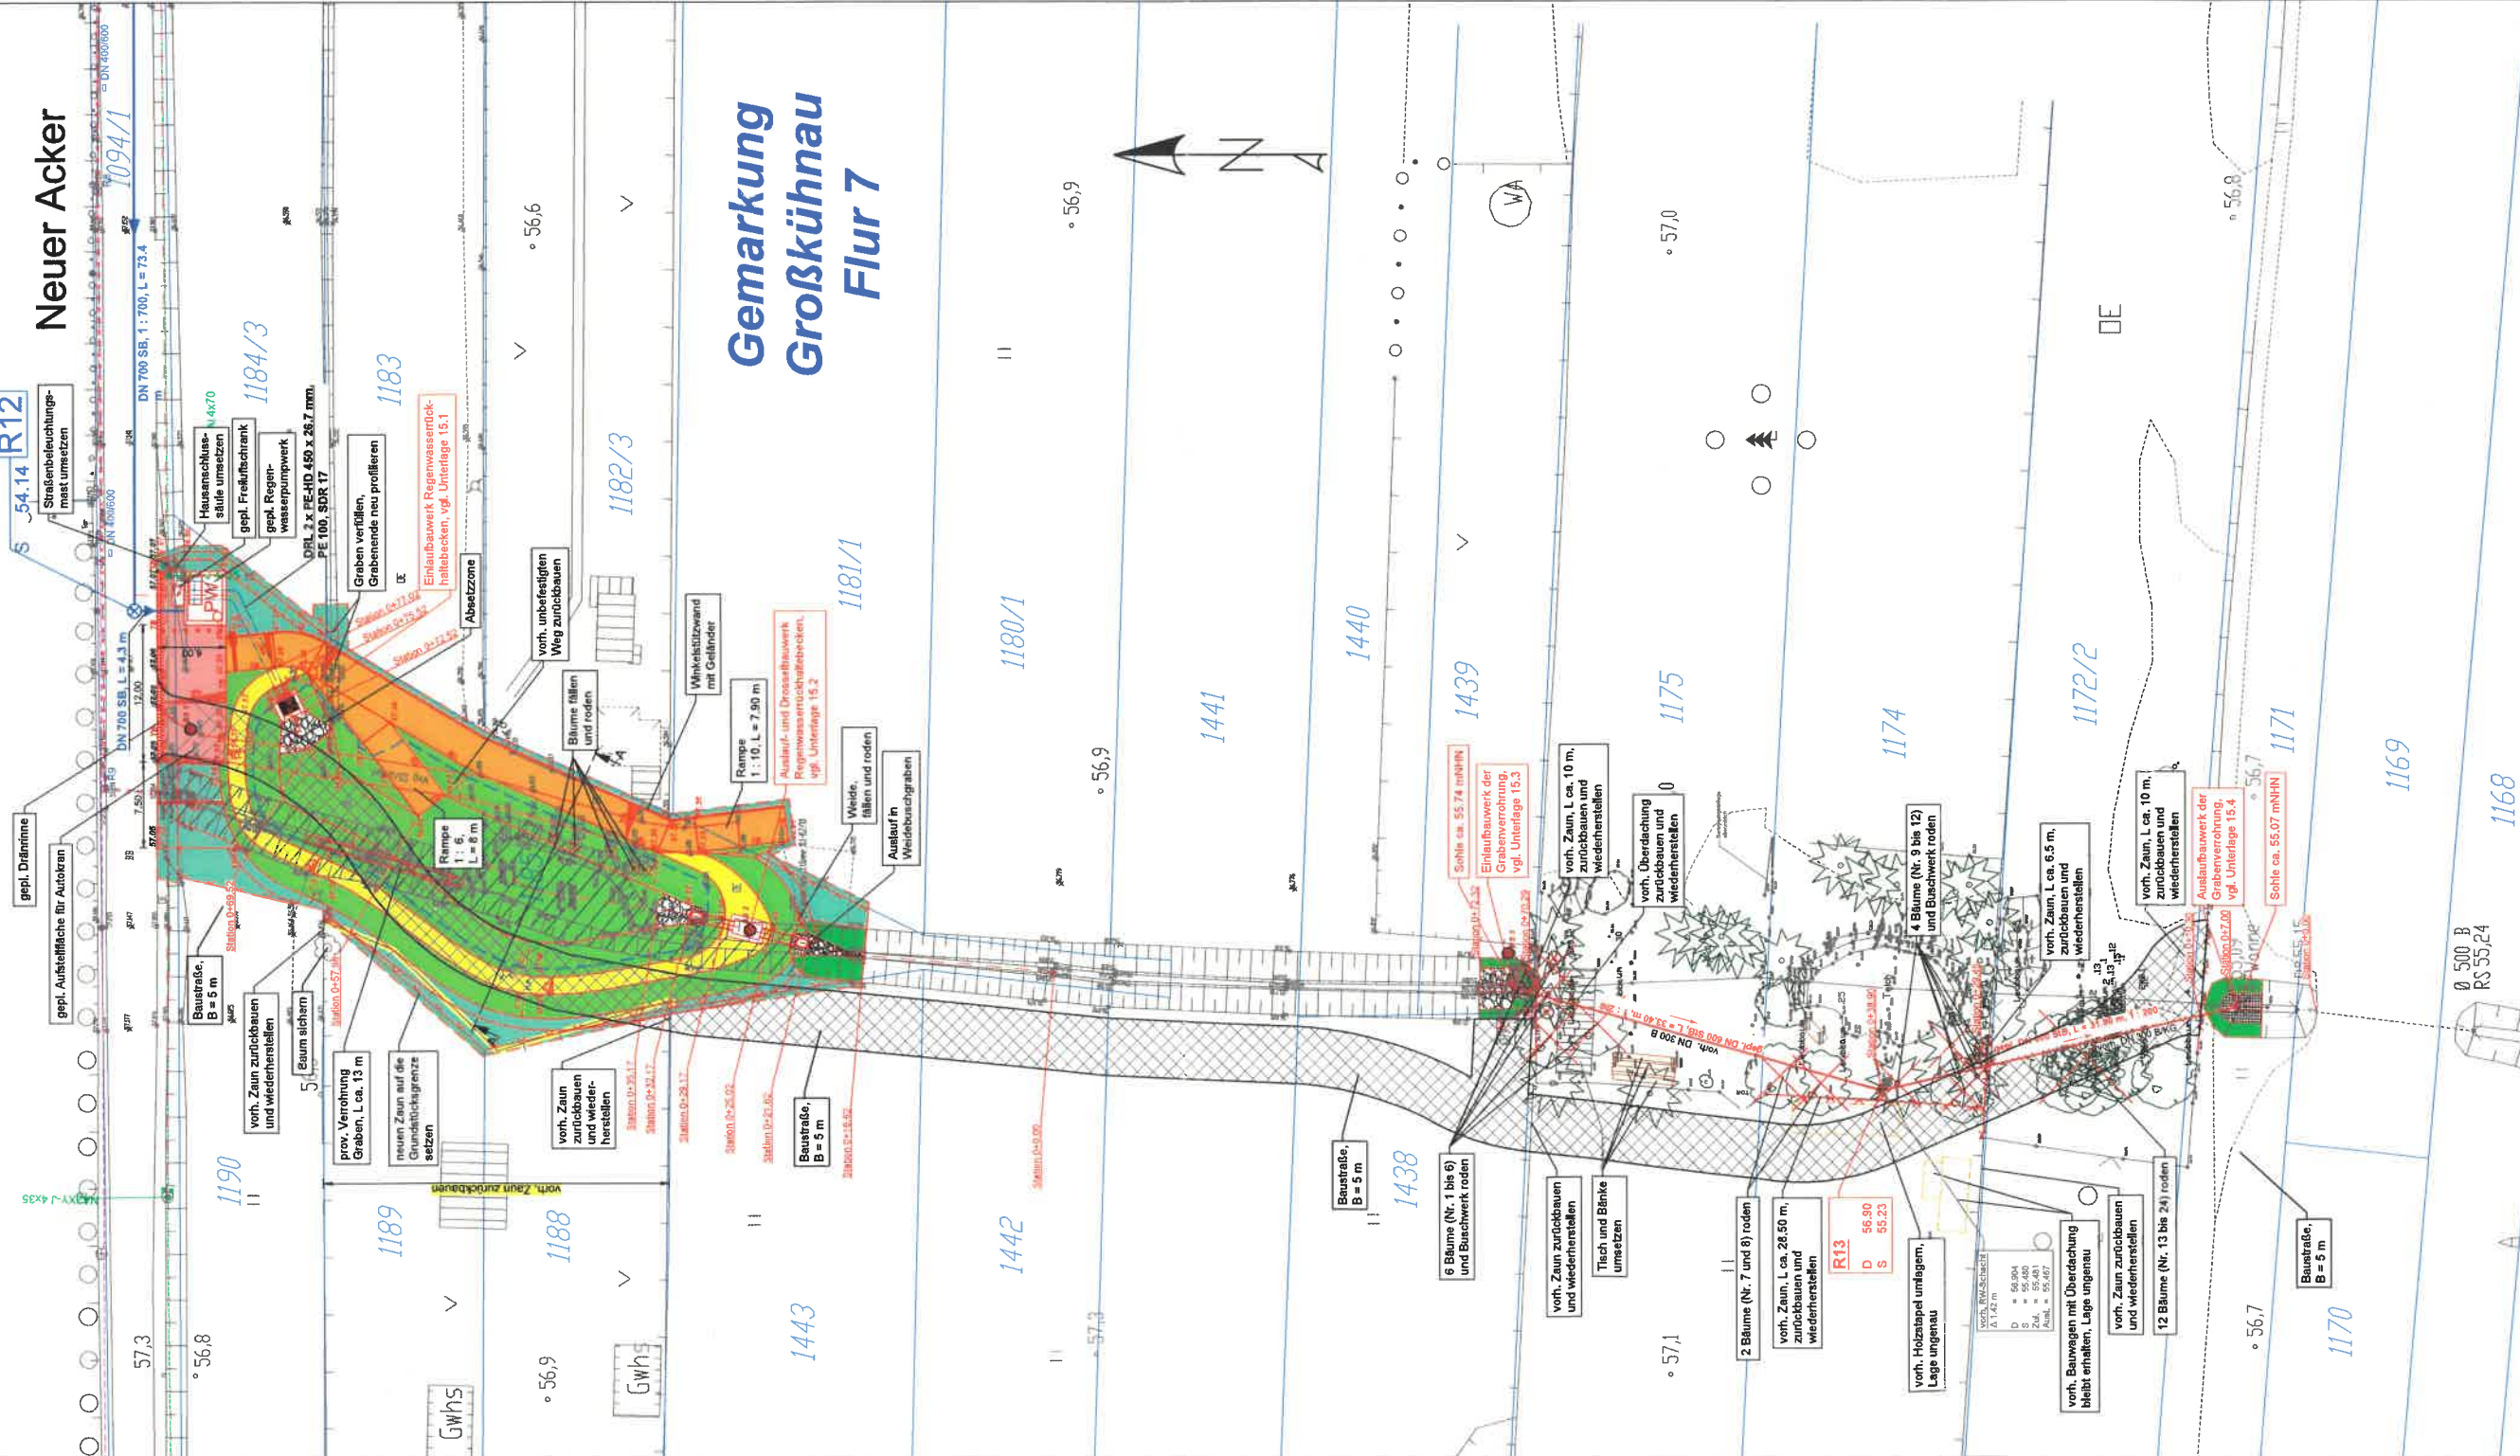

Kartengrundlage:

Stadtgrundkarte und Entwurfsvermessung
Knoten Kleinkühnau, OT Großkühnau, Dessau-Roßlau, OT Großkühnau
Herausgeber:
Stadt Dessau-Roßlau, Amt für Stadtentwicklung,
Denkmalpflege und Geodäsie
Nachvermessung Grabenverrohrung,
Ingenieurgesellschaft Prof. Dr.-Ing. E. Macke mbH, April 2018
Flurstücksbesitzer:
GeoBasis-DE / LVerm Geo LSA, 2014 / A18-21-2009-7
Der Liegenschaft wurde folgend von der Dessauer Versorgungs- und
Verkehrsbetriebe mbH, abt. Dokumentation/Planung, Juli 2015
zur Verfügung gestellt.
Rammkennzeichnungen:
Baugrundflächen Ausbau Knotenpunkt Kleinkühnauer/
Brambacher Straße in Dessau-Roßlau, OT Großkühnau, BBG, 06/2018

Legende:

- gepl. Stationierungsschneise
- gepl. Geländehöhe
- gepl. Böschungseingelung
- gepl. Neigung Beckenkrone bzw. Wegebau
- gepl. Regenwasserstand bzw. -schicht mit Schichtbezeichnung und Sohle
- gepl. Grabenverrohrung bzw. -schicht mit Schichtbezeichnung und Sohle
- gepl. Beckenbezeichnung bzw. -sohle (Oberboden mit Gressenart)
- gepl. Beckenkrone (Oberboden mit Gressenart)
- Wasserspiegellinie 57,00 mNN
- gepl. Aufschüttung bzw. Zuleitung (Rechtschleppschicht aus Beton (grau), d = 10 cm)
- gepl. Wirtschaftsweg mit Anschluss Privatgrundstück (Rasengitterstreife, d = 10 cm)
- gepl. Grenzlinie (Bereich der Auffüllungen und Eingraben - Oberboden mit Gressenart)
- gepl. Böschungprofilierung Graben
- gepl. Tief- bzw. Hochbord
- gepl. Schramke
- gepl. Poller
- gepl. Absperre mit herausnehmbaren Absperreplan (Abstand der Pollen 2 m)
- gepl. Baustraße
- Zaun zurückbauen/Wiederherstellen bzw. Zaun neu setzen
- Bäume / Buschwerk roden
- vorr. Bäume / Buschwerk
- vorr. Geländehöhe
- vorr. Zaun
- vorr. Zaun zurückbauen
- Flurstücksgrenzen (ALKIS-Auszug)
- Flurstücksnummern (ALKIS-Auszug)
- Baumkennzeichnungen, BBG, Juni 2015
- Bestand:
 - Niederspannungsfreileitung
 - Mastleuchte
 - Straßenbeleuchtung (Freileitung)
 - Regenwasserkanal (Lage ungenau)
 - Trasse oberirdisch (Lagegenau)
 - Trasse unterirdisch (Lagegenau)

Legende Entwurfsvermessung

- S3 Schotterdecke
- M6 Mosaik
- B8 Blumen
- GP Großpflaster
- KP Kleinpflaster
- P8 Plattenpflaster
- VP Verbundpflaster
- SK Schacht Lichtsignalanlage
- PK Poller
- E Eingang
- S Schaulenster
- K Kellerfenster
- L Lüftungsschiffung
- B Baumnummer
- St Stamm/Knotennummer
- F Fallrohr
- Bl Blindeinrichtung
- P Poller

Lagestatus: LS150 [G/K 42/83(3°)]
Höhenstatus: HS 160 (NHN)

Ingenieurgesellschaft	bestellt	19.04.2018	Borcard
Prof. Dr.-Ing. E. Macke mbH	gezeichnet	20.04.2018	Rodde
Braunsweg 14, 06844 Dessau-Roßlau	geprüft	23.04.2018	Schögel
	Datum		Name

bestellt	geprüft	Datum	Zeichen

2	Änderung der Trasse der Baustraße	26.08.2019	AB
1	Änderung Anlieger zwischen R12 und R14/PW	21.03.2019	AB
Nr.	Art der Änderung	Datum	Zeichen

Entwurfs- und Genehmigungsplanung

Stadt Dessau-Roßlau
- Tiefbauamt -
Vordruck / Blatt-Nr.: 5
Maststab: 1:250

Ausbau des Knotenpunktes Kleinkühnauer/ Brambacher Straße in Dessau-Roßlau
Regenwasserpumpwerk mit Zulaufschacht Neuer Acker, Regenwasserückhaltebecken und Erhöhung Weidebuschgraben

Dessau-Roßlau, den	
--------------------	--