GEORGENGARTEN SCHLOSSUMFELD

LANDSCHAFTSARCHITEKTURBÜRO U. MERZ

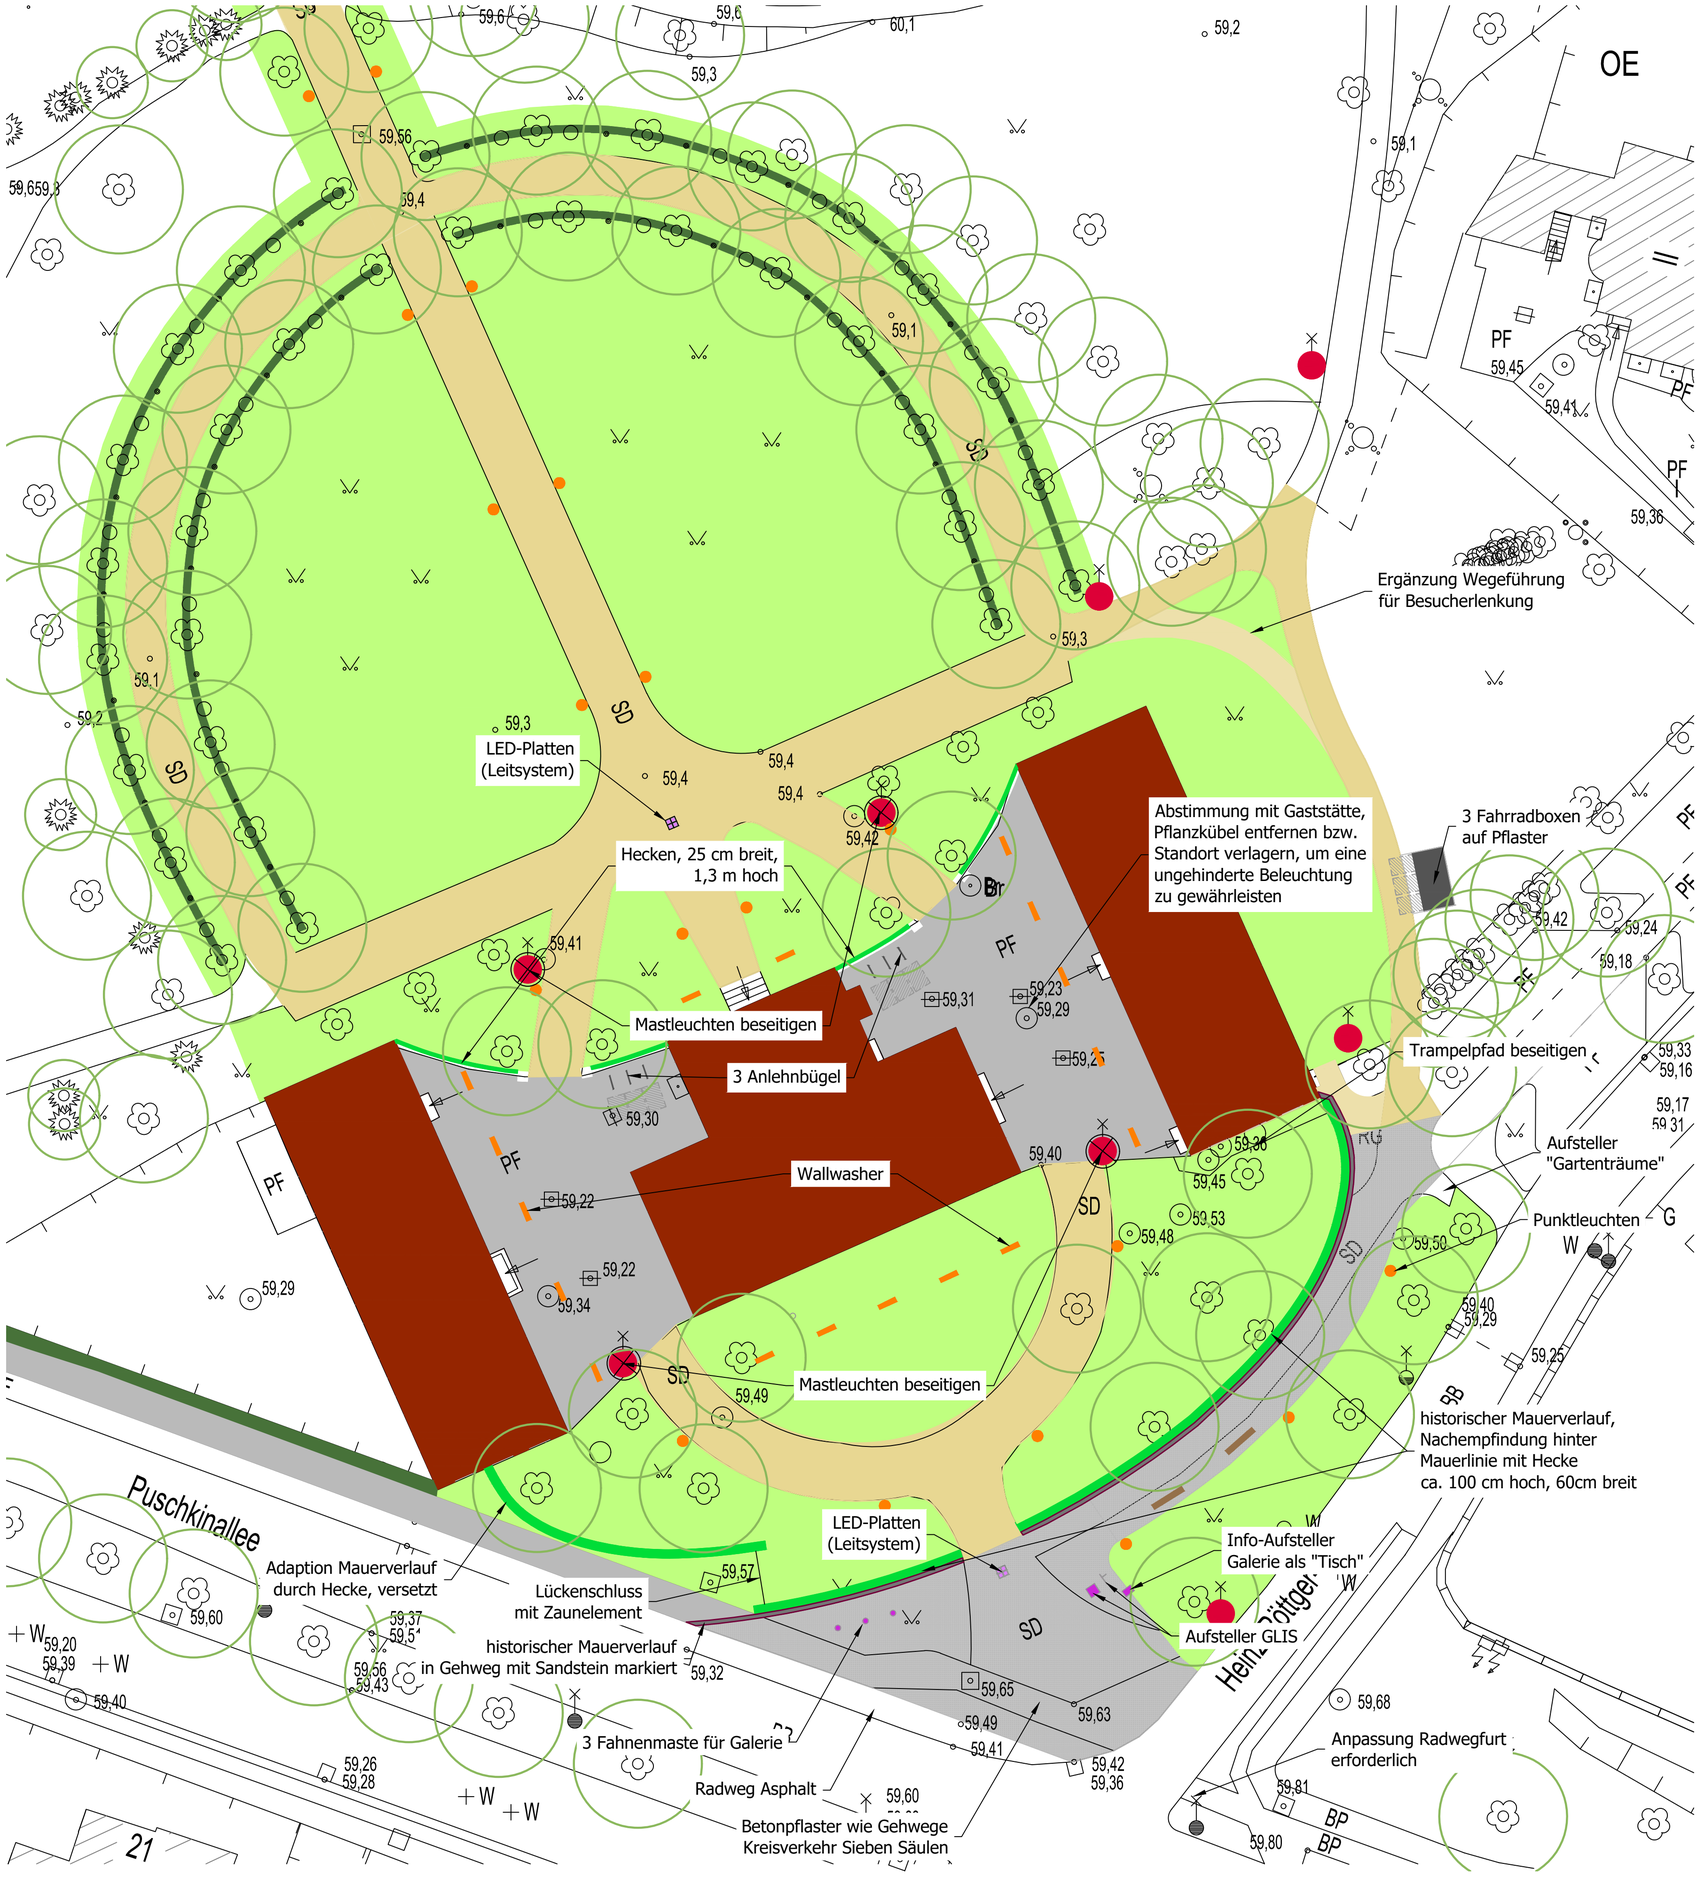

Bestand

- Bäume
- Gebäude
- Rasen
- Pflaster
- wassergebundene Wegedecke
- Hecke
- Mastleuchte

Planung

- Abbruch Mastleuchte
- Bank
- Informations- und Leitsystem
- wassergebundene Wegedecke
- Pflaster, Betonmosaik
- Hecke, Taxus, geschnitten
- Punktleuchten (nicht maßstäblich)
- Fahrradboxen
- Fahrradanlehnbügel

Digitale Stadtgrundkarte 1:500, Stadt Dessau-Roßlau, Amt für Stadtentwicklung, Denkmalpflege und Geodienste
LS 150 [G/K 42/83(3°)], HS 160 (NHN)

PLANUNGSSTAND
VORPLANUNG
BESTÄTIGUNG BAUHERR: DATUM: STEMPEL

BAUHERR
STADT DESSAU-ROSSLAU, AMT FÜR STADTENTW. DENKMALPFLEGE UND GEODIENSTE
GUSTAV-BERGT-STRAßE 3 06862 DESSAU-ROSSLAU TEL.: 0340/204-2061

AUFTRAGNEHMER
LANDSCHAFTSARCHITEKT U. MERZ
FICHTENBREITE 48 06846 DESSAU-ROSSLAU TEL.: 0340/2202287

OBJEKT
DESSAU
GEORGENGARTEN
AUFWERTUNG SCHLOSSUMFELD
PUSCHKINALLEE 100 06846 DESSAU-ROSSLAU

PLANBEZEICHNUNG
BEREICH ORANGERIE - VARIANTE 3
M: 1:250
DATUM: 13.01.2020 BEARB: UM, MS
GRUNDLAGE: SIEHE OBEN

BLATT-NR.: 03.2
PROJEKT-NR.: 286/19

ABSTIMMUNGSUNTERLAGE