



HINWEIS:
Alle eingetragenen Maße sind örtliche Aufmaße bzw. Rohbaumaße und sind eigenverantwortlich zu prüfen. Bei Unstimmigkeiten ist vor der Ausführung der Bauherr bzw. Planer zu informieren. Sämtliche haustechnische Anschlüsse sind vor der Ausführung mit dem Bauherrn abzustimmen. Fenster- und Türhöhen beziehen sich auf OF Fertigfußboden.

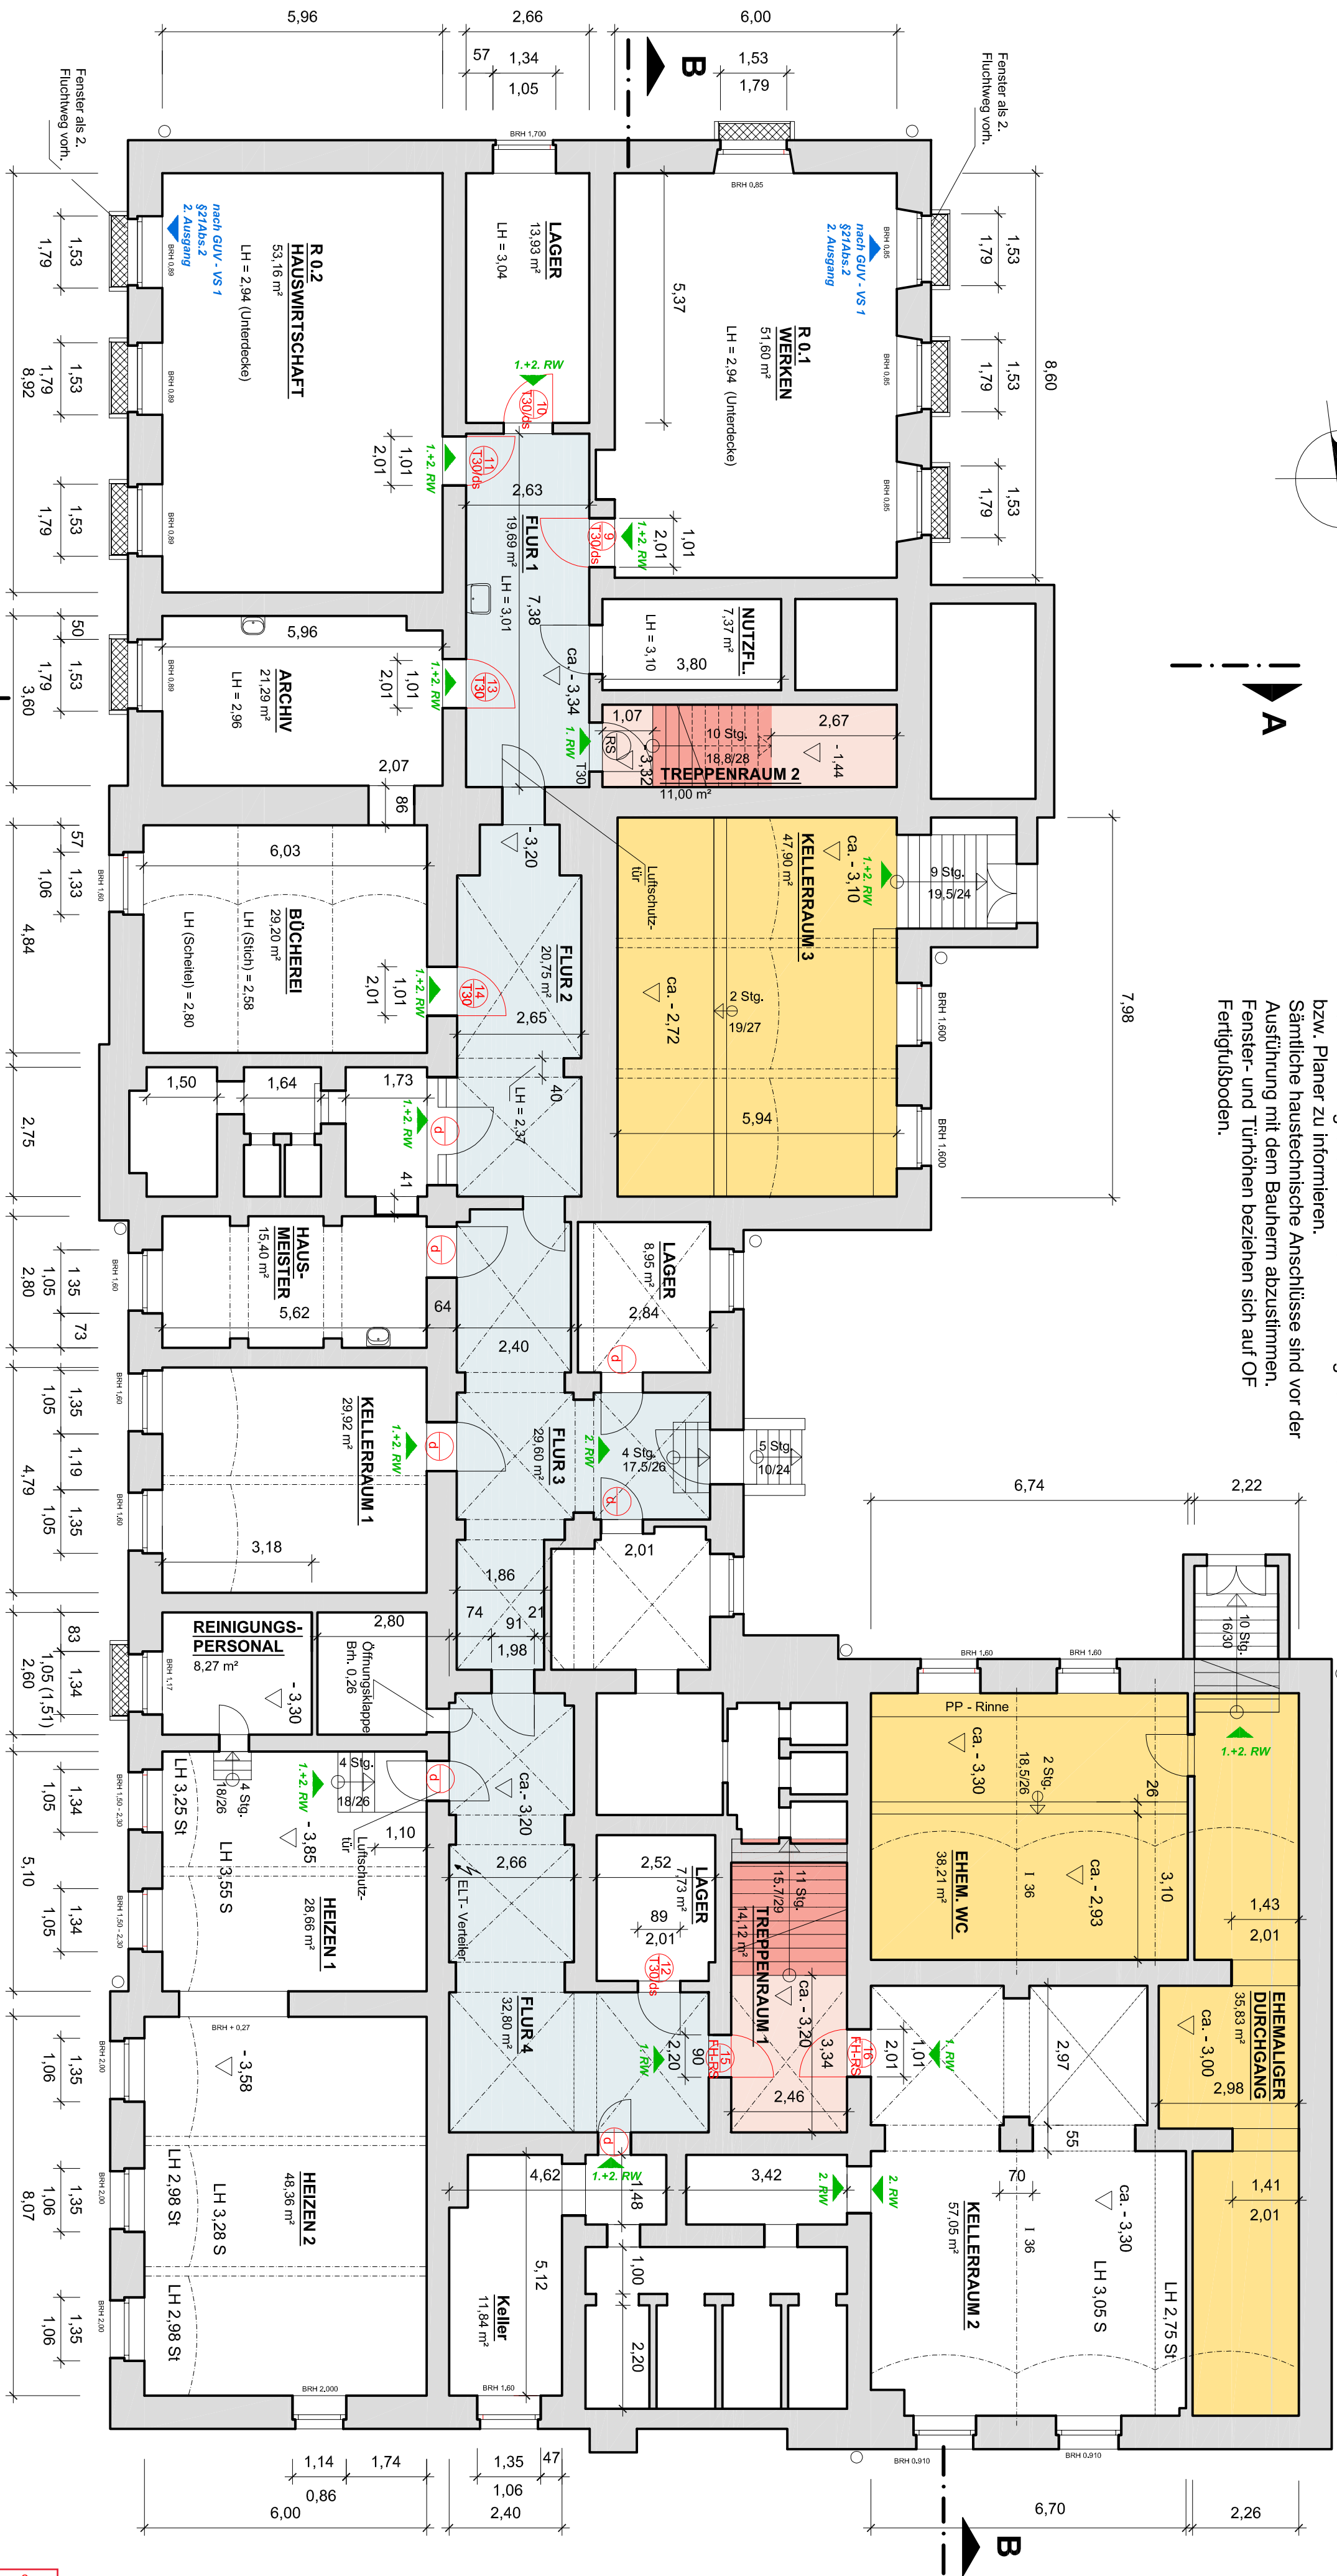


KG - GRUNDRISS

LEGENDE:

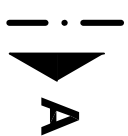

- | | | | |
|--|----------------|--|---|
| | Bestand | | notwendige Treppe |
| | Abbuch | | notwendiger Treppenraum |
| | Mauernwerk neu | | notwendiger Flur |
| | Trockenbau neu | | gefangener Raum mit eigenem Ausgang ins Freie |

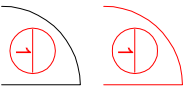


Tür neu




Tür prüfen und sanieren

BAU - INGENIEURBÜRO		BAUINGENIEURBÜRO	
Dipl.-Ing. T. Kimmel 06844 Dessau - Roßlau		Dipl.-Ing. Torsten Kimmel	
Erdbauingenieur, 14, Tel. 0340 / 250 85 00; info@TKimmel.de		Bauberatung	
Bauherr: STADT DESSAU - ROSSLAU		Bauplanung	
AMT FÜR BILDUNG UND SPORT VERTR. DURCH		Bauleitung	
ZGM: GUSTAV - BERGT - STRASSE 1		www.TKimmel.de	
06862 DESSAU - ROSSLAU			
Projekt: UMSETZUNG BRANDSCHUTZAUFLAGEN		Proj.-Nr.: V 18/10/042	
GRUNDSCHULE "GESCHWISTER SCHOLL"		HOAI-Phase: 1 / 5	
MAUERSTR. 35, 06844 DESSAU - ROSSLAU			
Darstellung: GRUNDRISS KELLERGECHOSS		Maßstab: A2 / M 1:100	
Bearbeiter:		Datum: 02.09.2019	
		Bl.-Nr.: 1	

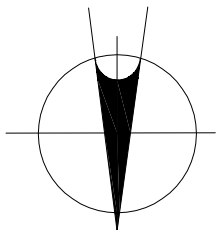

HINWEIS:
Alle eingetragenen Maße sind örtliche Aufmaße bzw. Rohabmaße und sind eigenverantwortlich zu prüfen. Bei Unstimmigkeiten ist vor der Ausführung der Bauherr bzw. Planer zu informieren. Sämtliche haustechnische Anschlüsse sind vor der Ausführung mit dem Bauherrn abzustimmen. Fenster- und Türhöhen beziehen sich auf OF Fertigfußboden.

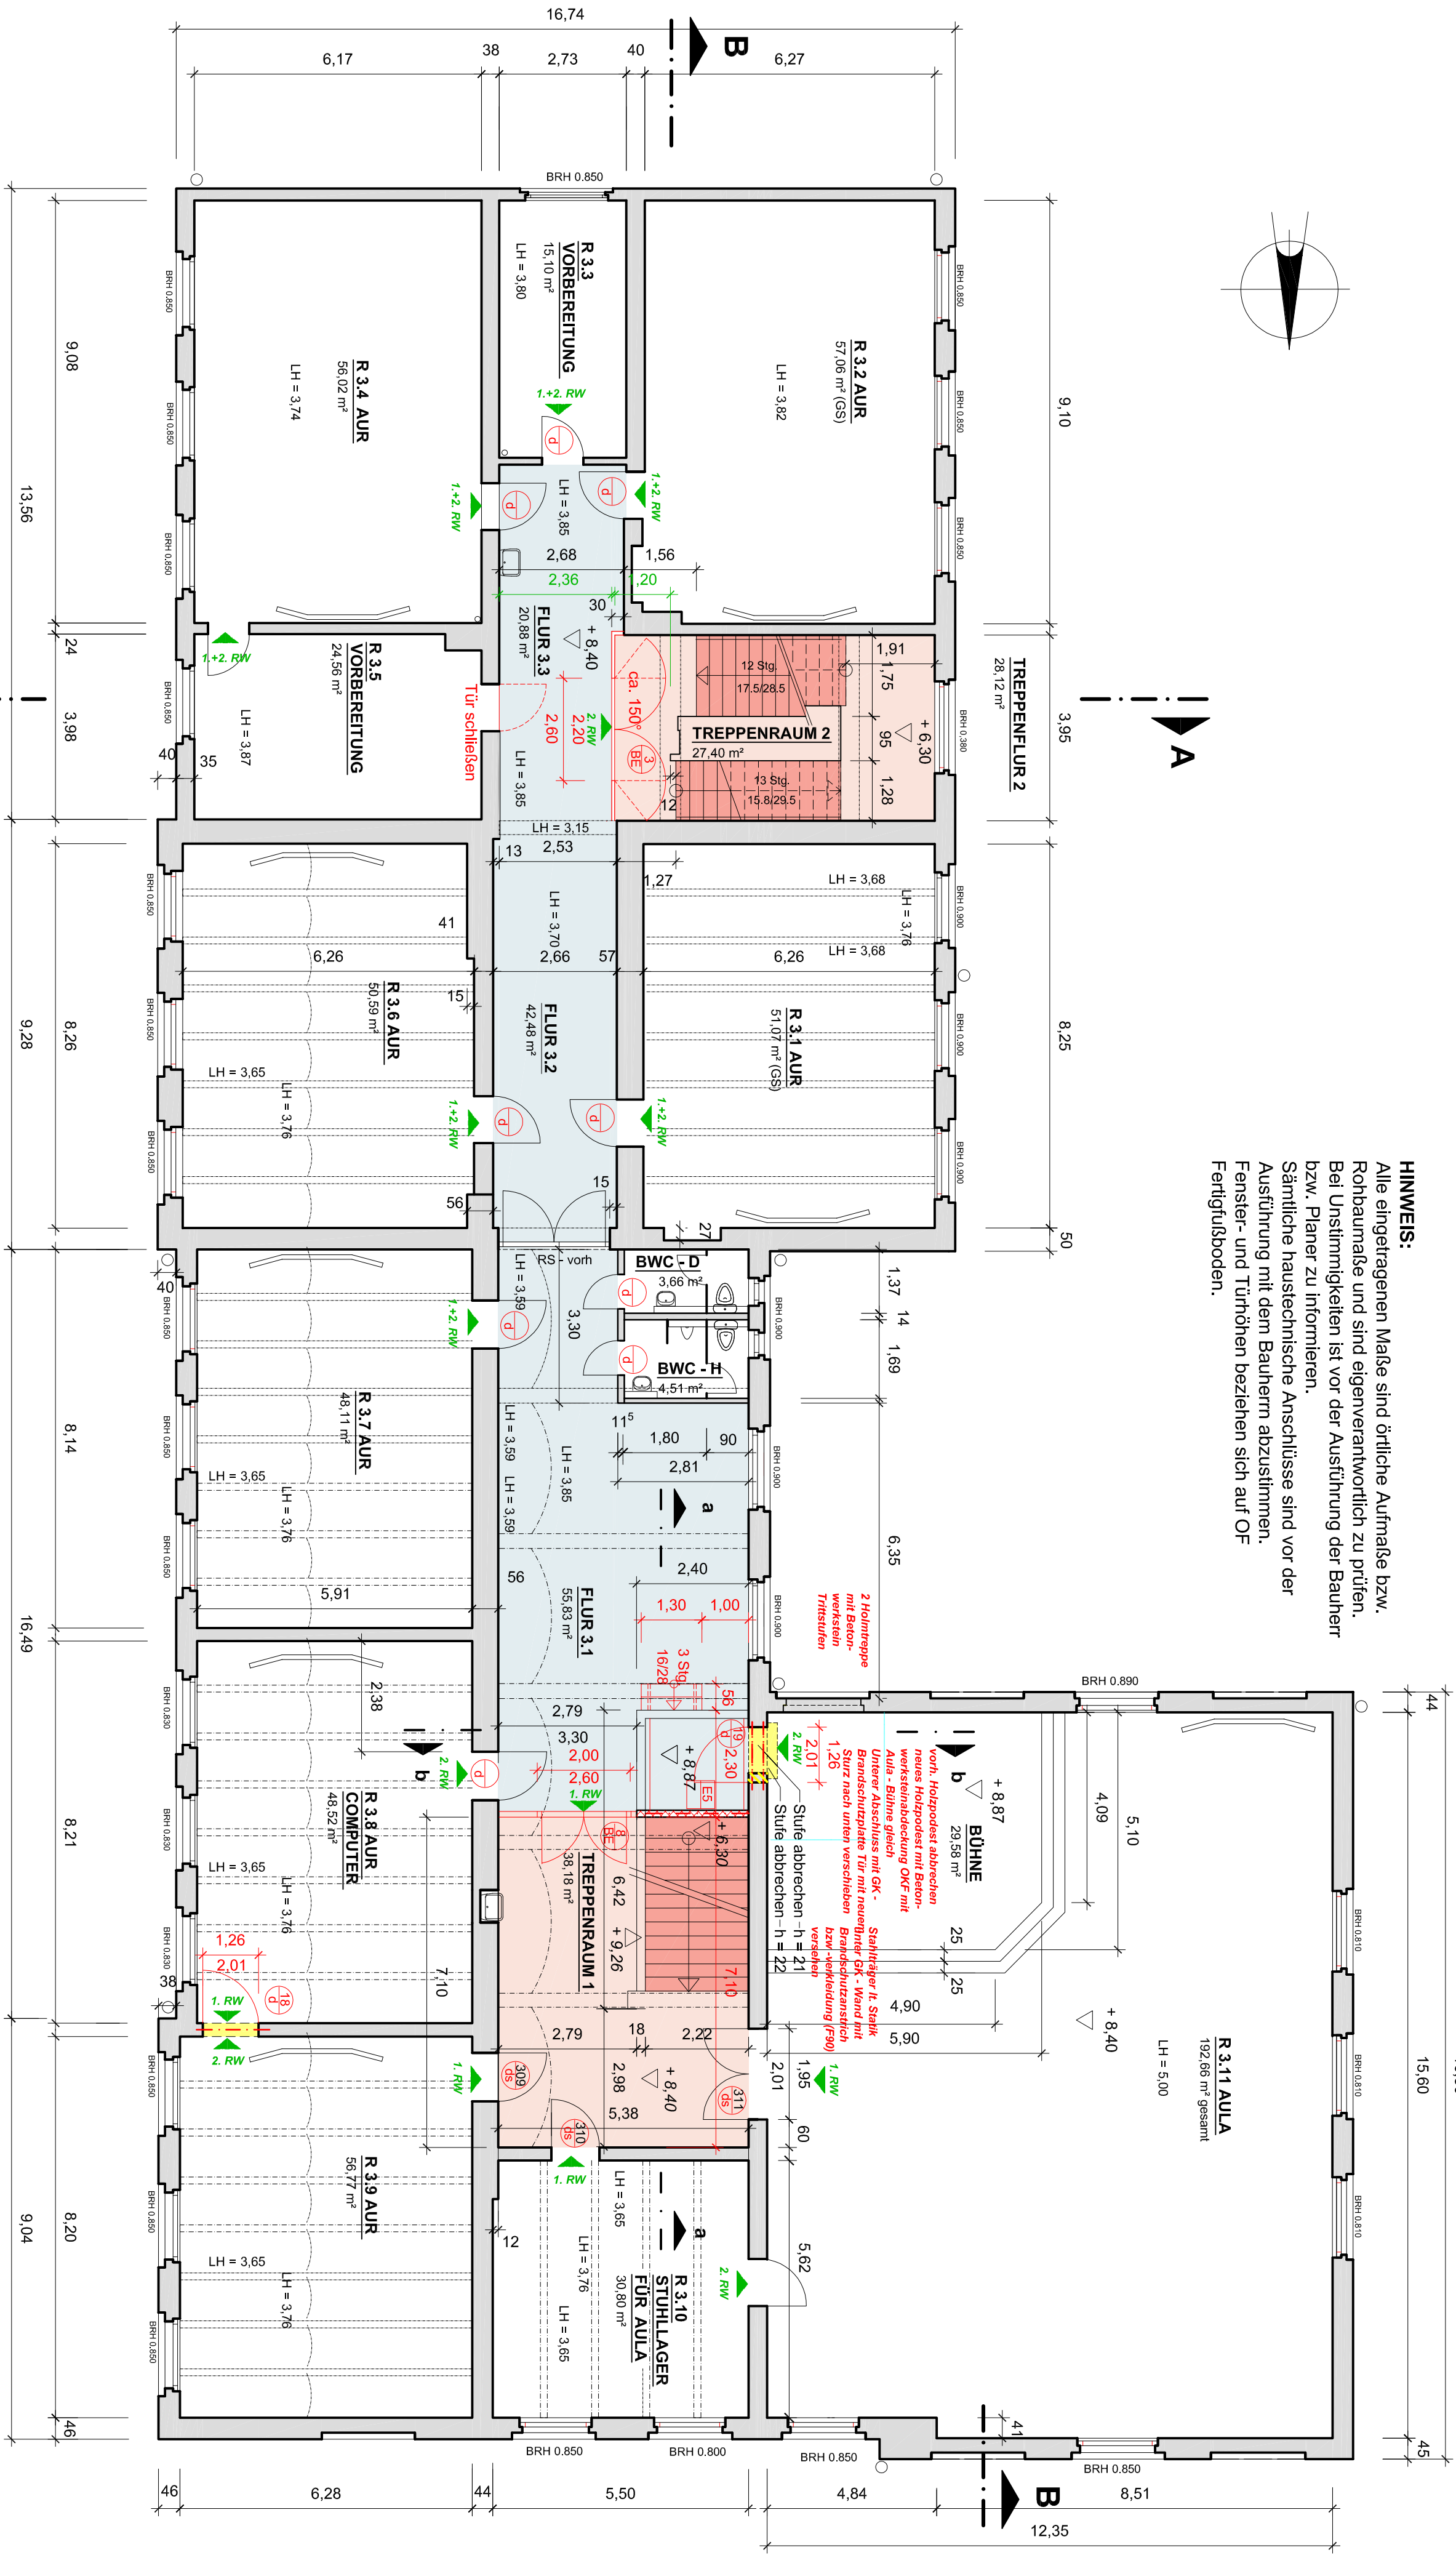


2. OG - GRUNDRISS


LEGENDE:

- | | | | |
|--|----------------|--|-----------------------------|
| | Bestand | | notwendige Treppe |
| | Abbruch | | notwendiger Treppenraum |
| | Mauerwerk neu | | notwendiger Flur |
| | Trockenbau neu | | gefangener Raum mit eigenem |
| | Sturz neu | | Ausgang ins Freie |
| | Tür neu | | Tür prüfen und sanieren |

Datum	Unterschrift Bauherr
BAU - INGENIEURBÜRO	
Dipl.-Ing. T. Kimmel 06844 Dessau - Roßlau	
Erdbammendorferstr. 14, Tel. 0340 / 250 85 00; info@TKimmel.de	
Bauherr: STADT DESSAU - ROSSLAU	
AMT FÜR BILDUNG UND SPORT VERTR. DURCH	
ZGM, GUSTAV - BERGT - STRASSE 1	
06862 DESSAU - ROSSLAU	
Projekt: UMSETZUNG BRANDSCHUTZAUFLAGEN	
GRUNDSCHULE "GESCHWISTER SCHOLL"	
MAUERSTR. 35, 06844 DESSAU - ROSSLAU	
Darstellung: GRUNDRISS 2. OBERGESCHOSS	Maßstab: A2 / M 1:100
Bearbeiter:	Datum: 10.09.2019
Bl.-Nr.: 4	

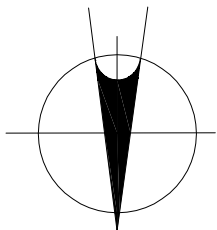

4,68 15 2,62 15 1,64 3,98 1,98 1,02 1,65
34 1,13 1,15 13 13 43 1,45 1,45
BRH 1,00 BRH 1,00 BRH 1,00
Treppenhausverkleidung
F 90 vorhanden.

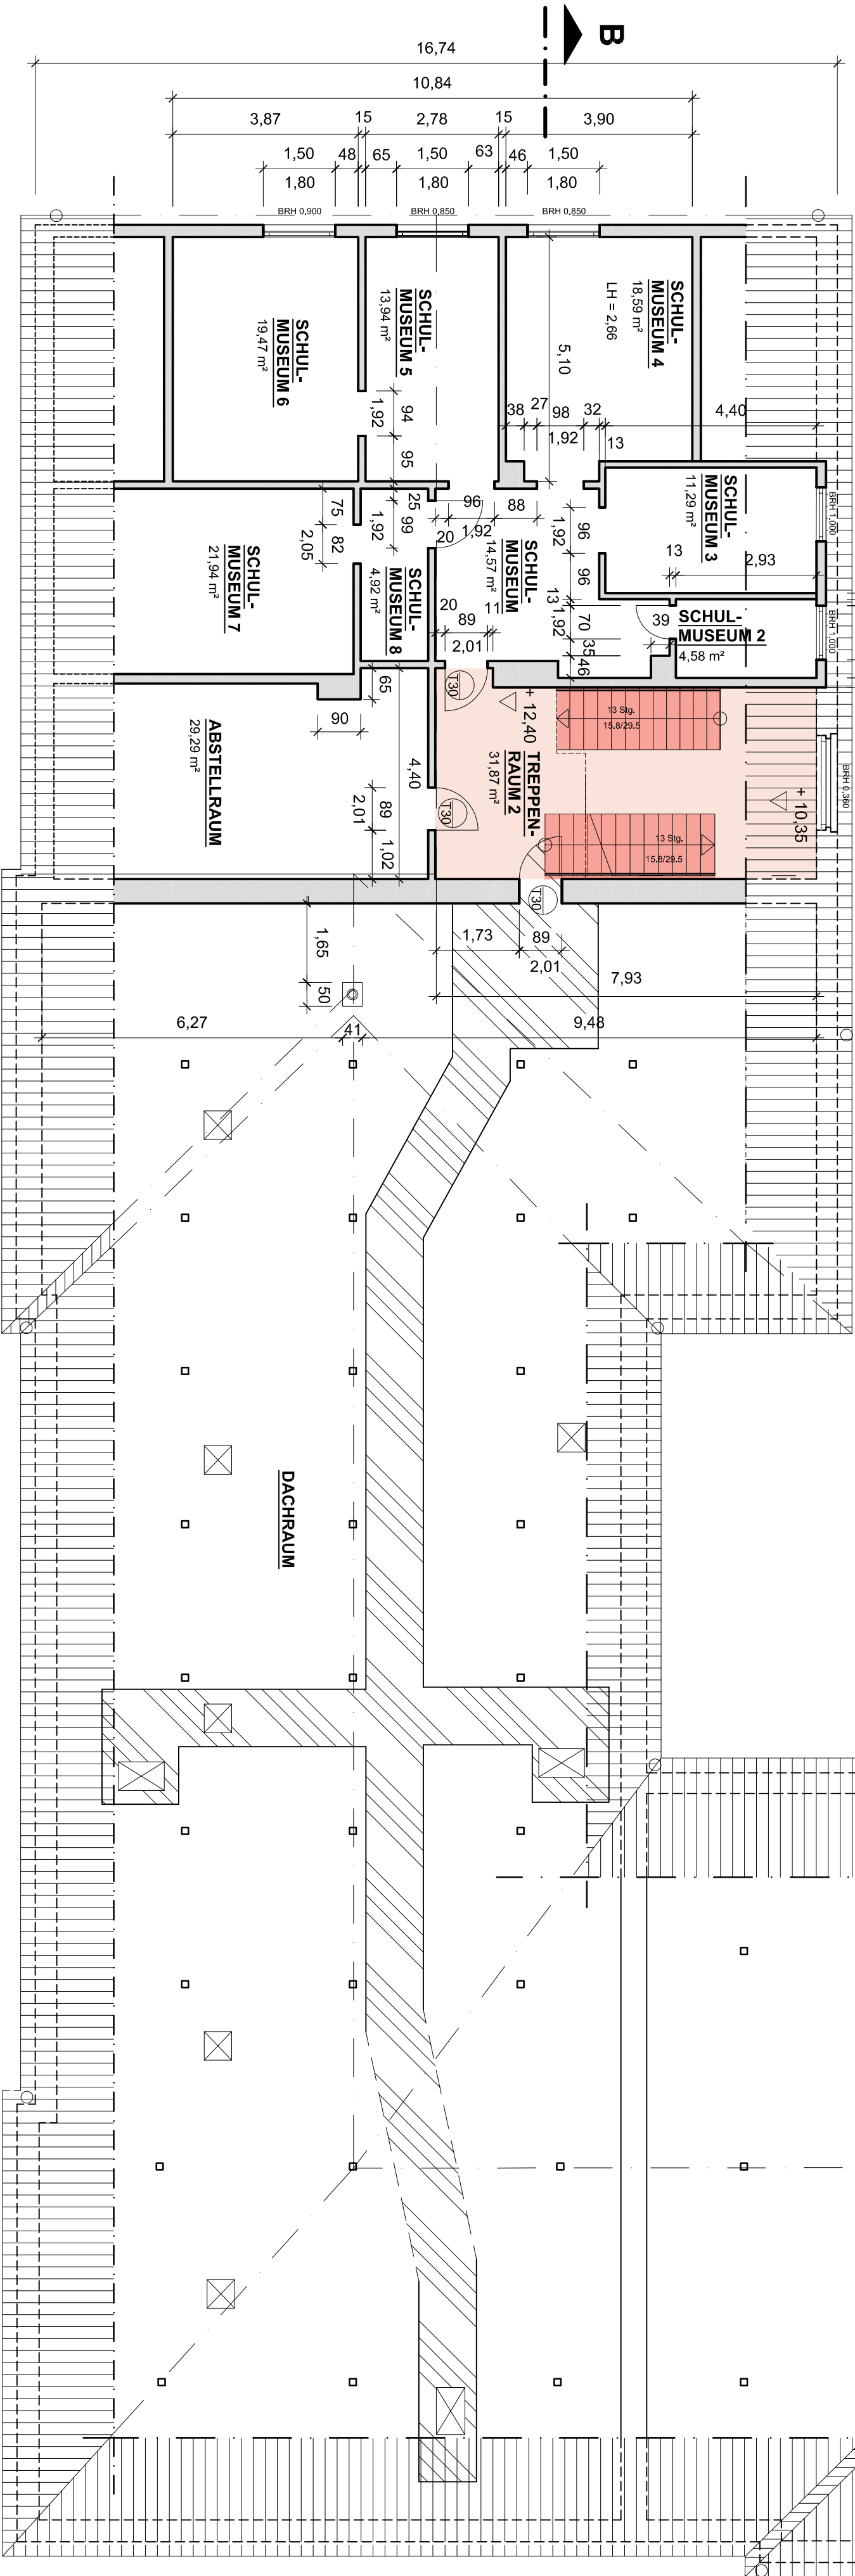


DG - GRUNDRISS



5,10 15 3,87 4,11 9,12
BRH 0,900 BRH 0,850 BRH 0,850

LEGENDE:

- | | | | |
|--|----------------|--|--------------------------|
| | Bestand | | notwendige Treppe |
| | Abbruch | | notwendiger Treppentraum |
| | Mauerwerk neu | | notwendiger Flur |
| | Trockenbau neu | | Laufsteg über Dämmung |
| | Sturz neu | | |

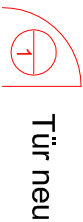

Tür neu



Tür prüfen und sanieren

HINWEIS:

Alle eingetragenen Maße sind örtliche Aufmaße bzw. Rohbaumaße und sind eigenverantwortlich zu prüfen. Bei Unstimmigkeiten ist vor der Ausführung der Bauherr bzw. Planer zu informieren. Sämtliche haustechnische Anschlüsse sind vor der Ausführung mit dem Bauherrn abzustimmen. Fenster- und Türhüben beziehen sich auf OF Fertigfußboden.

Datum

Unterschrift Bauherr

BAU - INGENIEURBÜRO

Dipl. - Ing. T. Kimmel 06844 Dessau - Roßlau

Erdbmannsdorffstr. 14; Tel. 0340 / 250 85 00; info@TKimmel.de

Bauherr: STADT DESSAU - ROSSLAU

AMT FÜR BILDUNG UND SPORT VERTR. DURCH

ZGM; GUSTAV - BERGT - STRASSE 1

06862 DESSAU - ROSSLAU

Projekt: UMSETZUNG BRANDSCHUTZAUFLAGEN

GRUNDSCHULE "GESCHWISTER SCHOLL"

MAUERSTR. 35; 06844 DESSAU - ROSSLAU

Darstellung: GRUNDRISS DACHGESCHOSS

Bearbeiter:

Datum: 10.07.2019

Bl.-Nr. 5



Bauberatung

Bauplanung


Bauleitung

www.TKimmel.de




Proj.-Nr. V 18/10/042

HOAI-Phase: 1 / 5

Maßstab: A2 / M 1:100

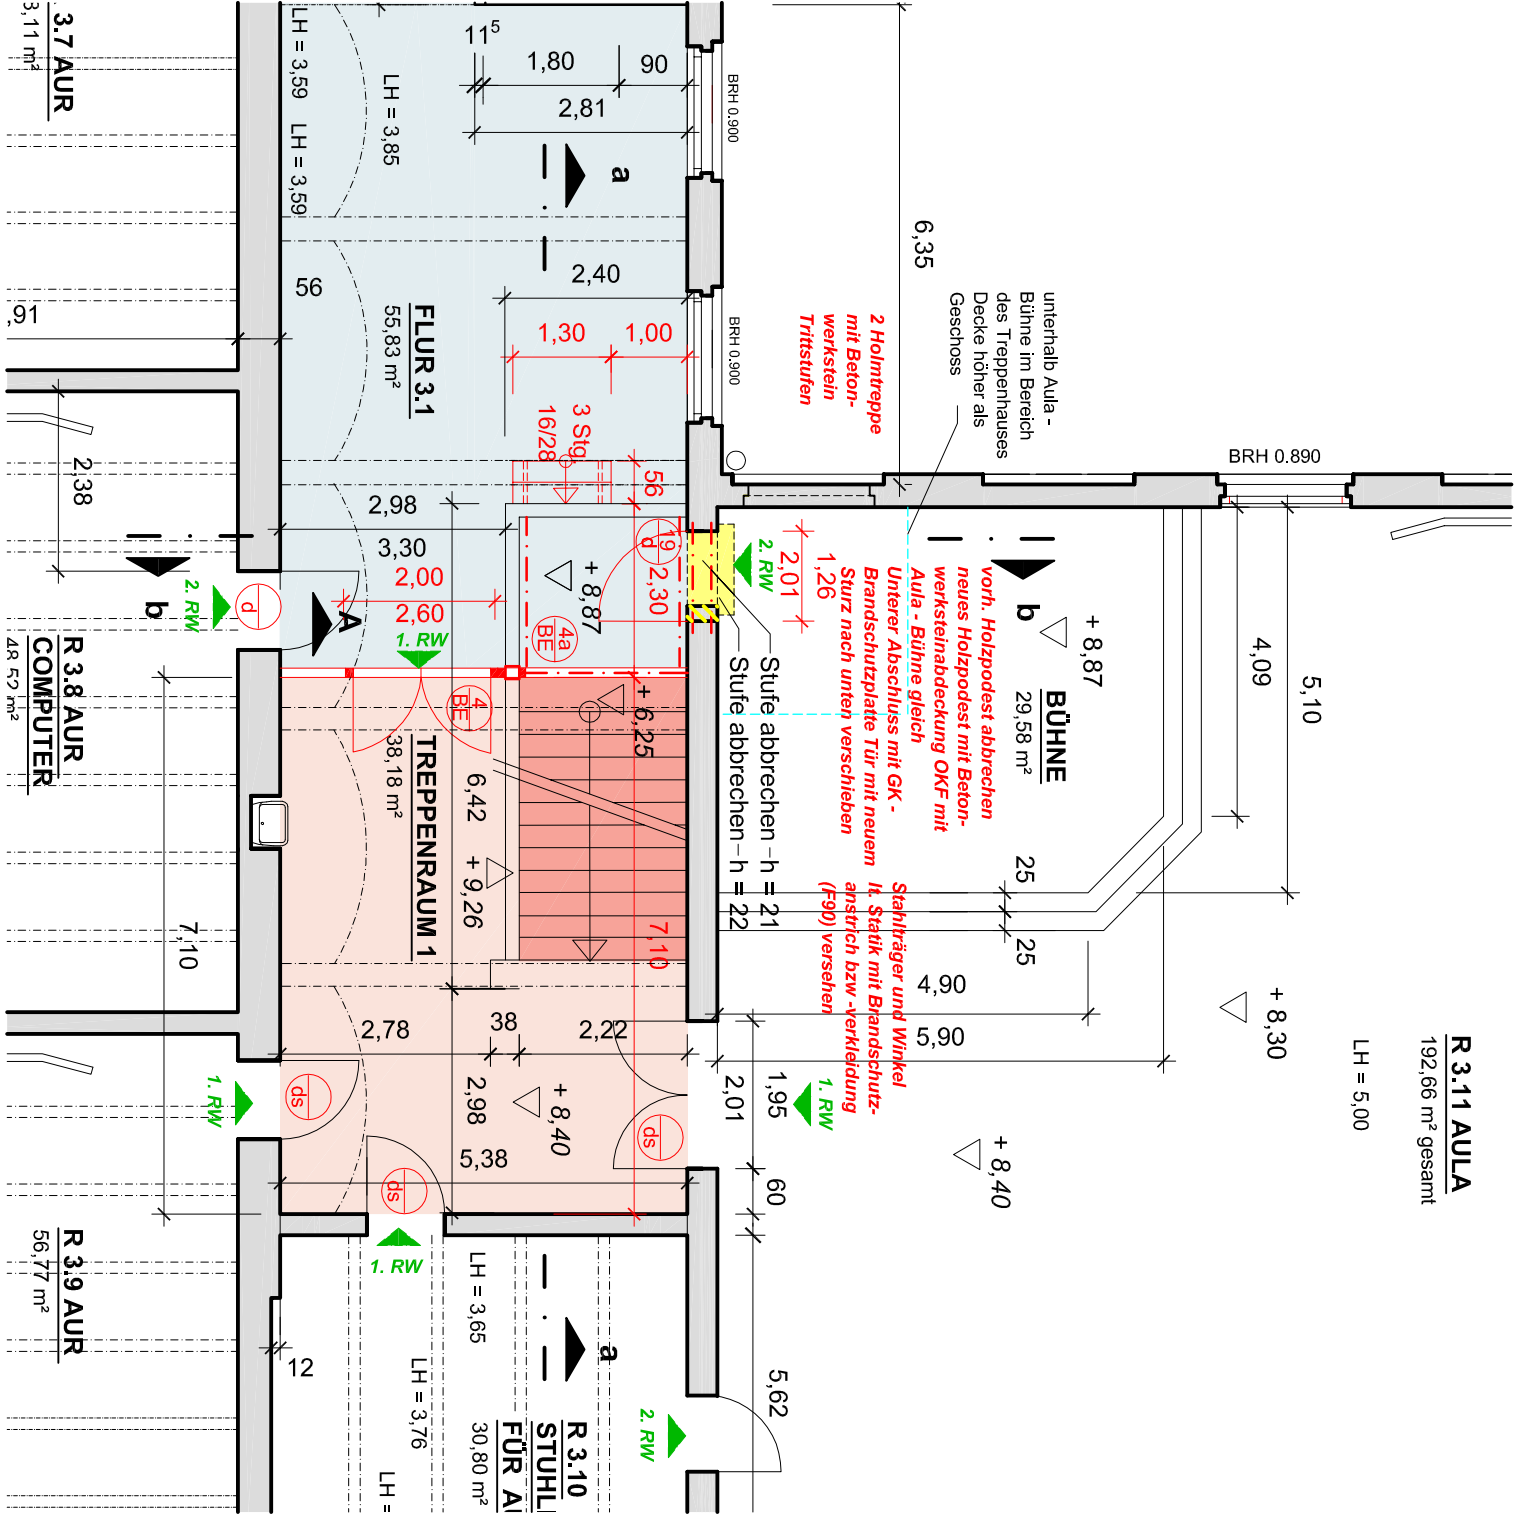

GRUNDRISS - AUSSCHNITT 2. OG

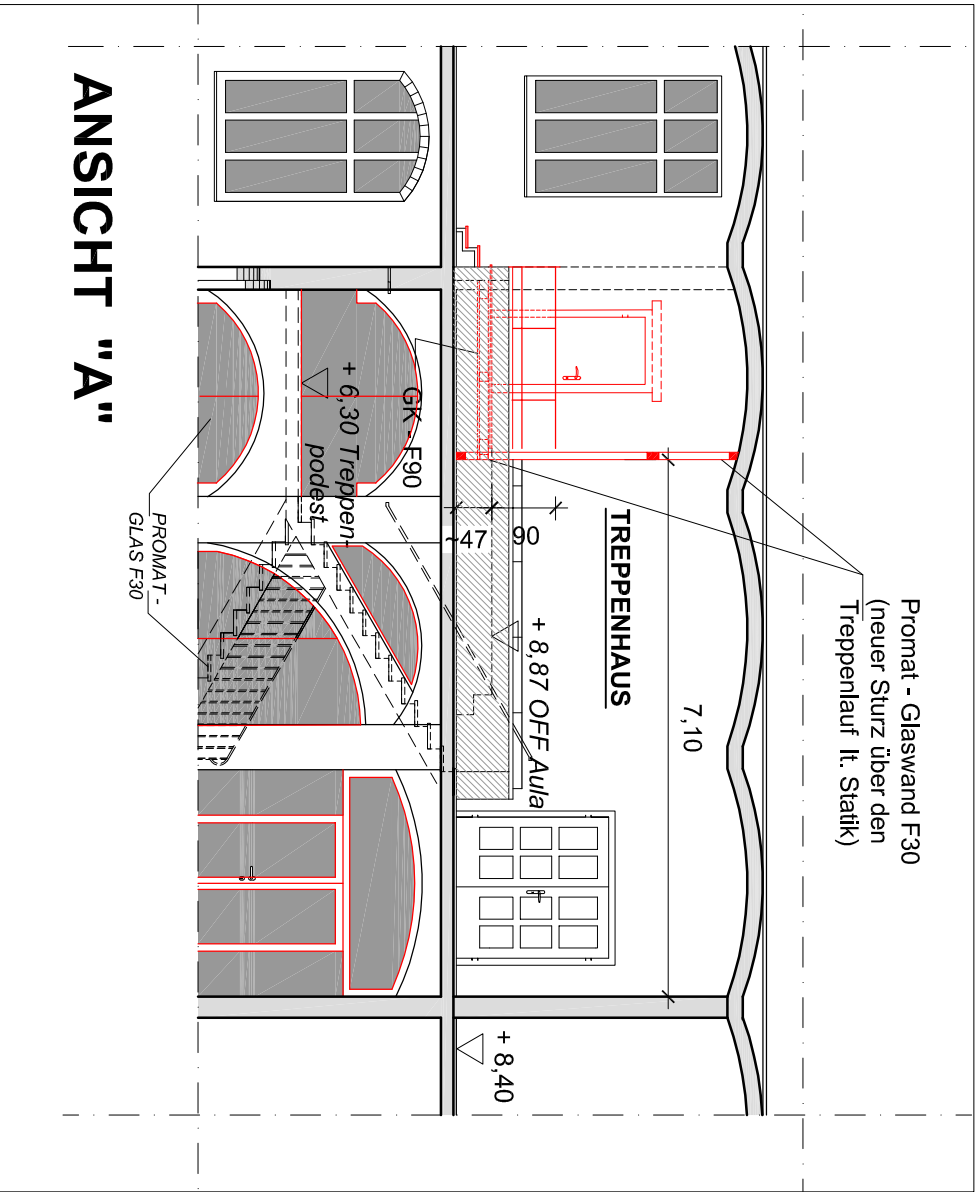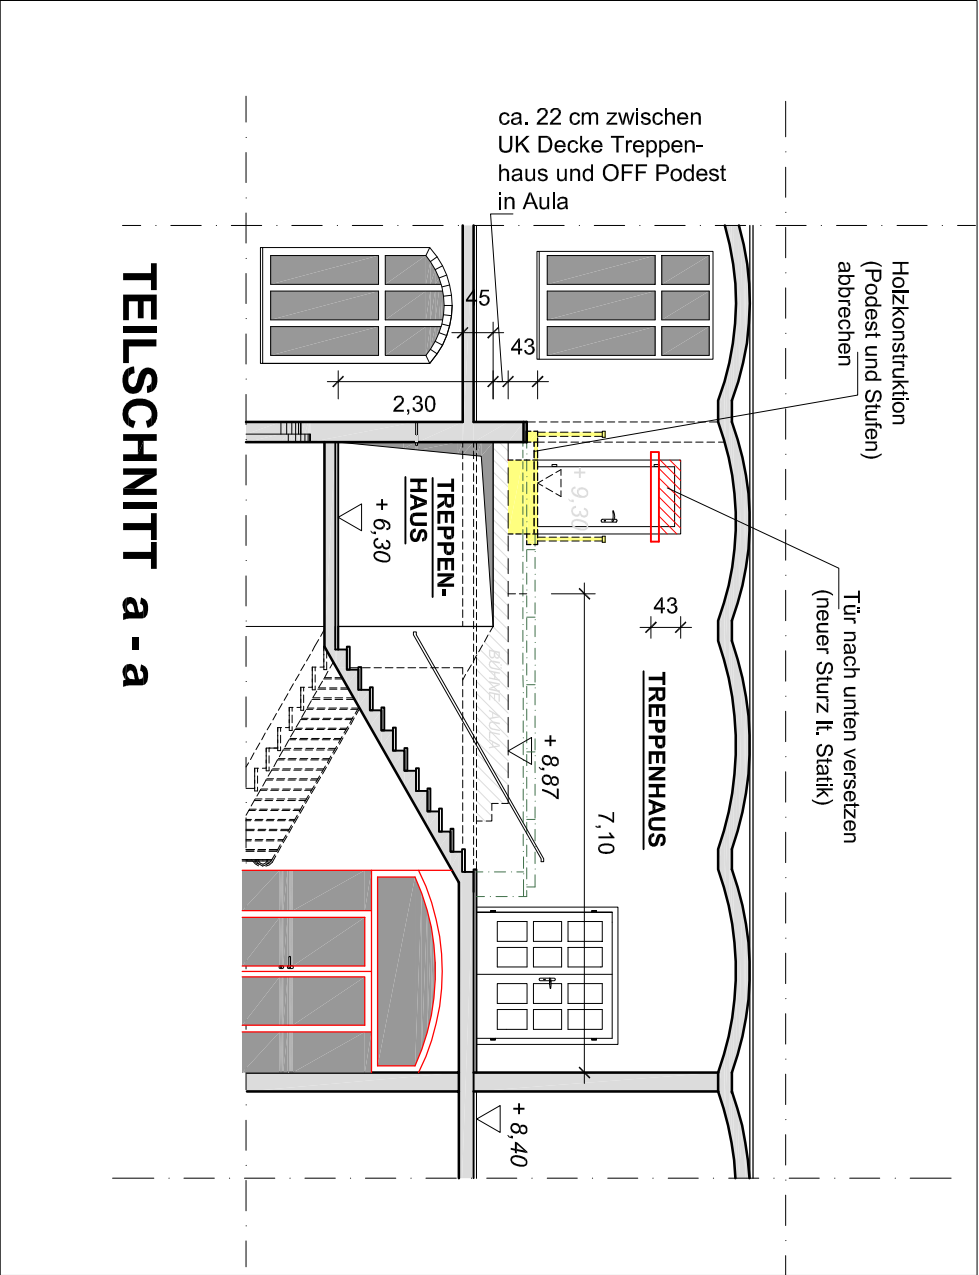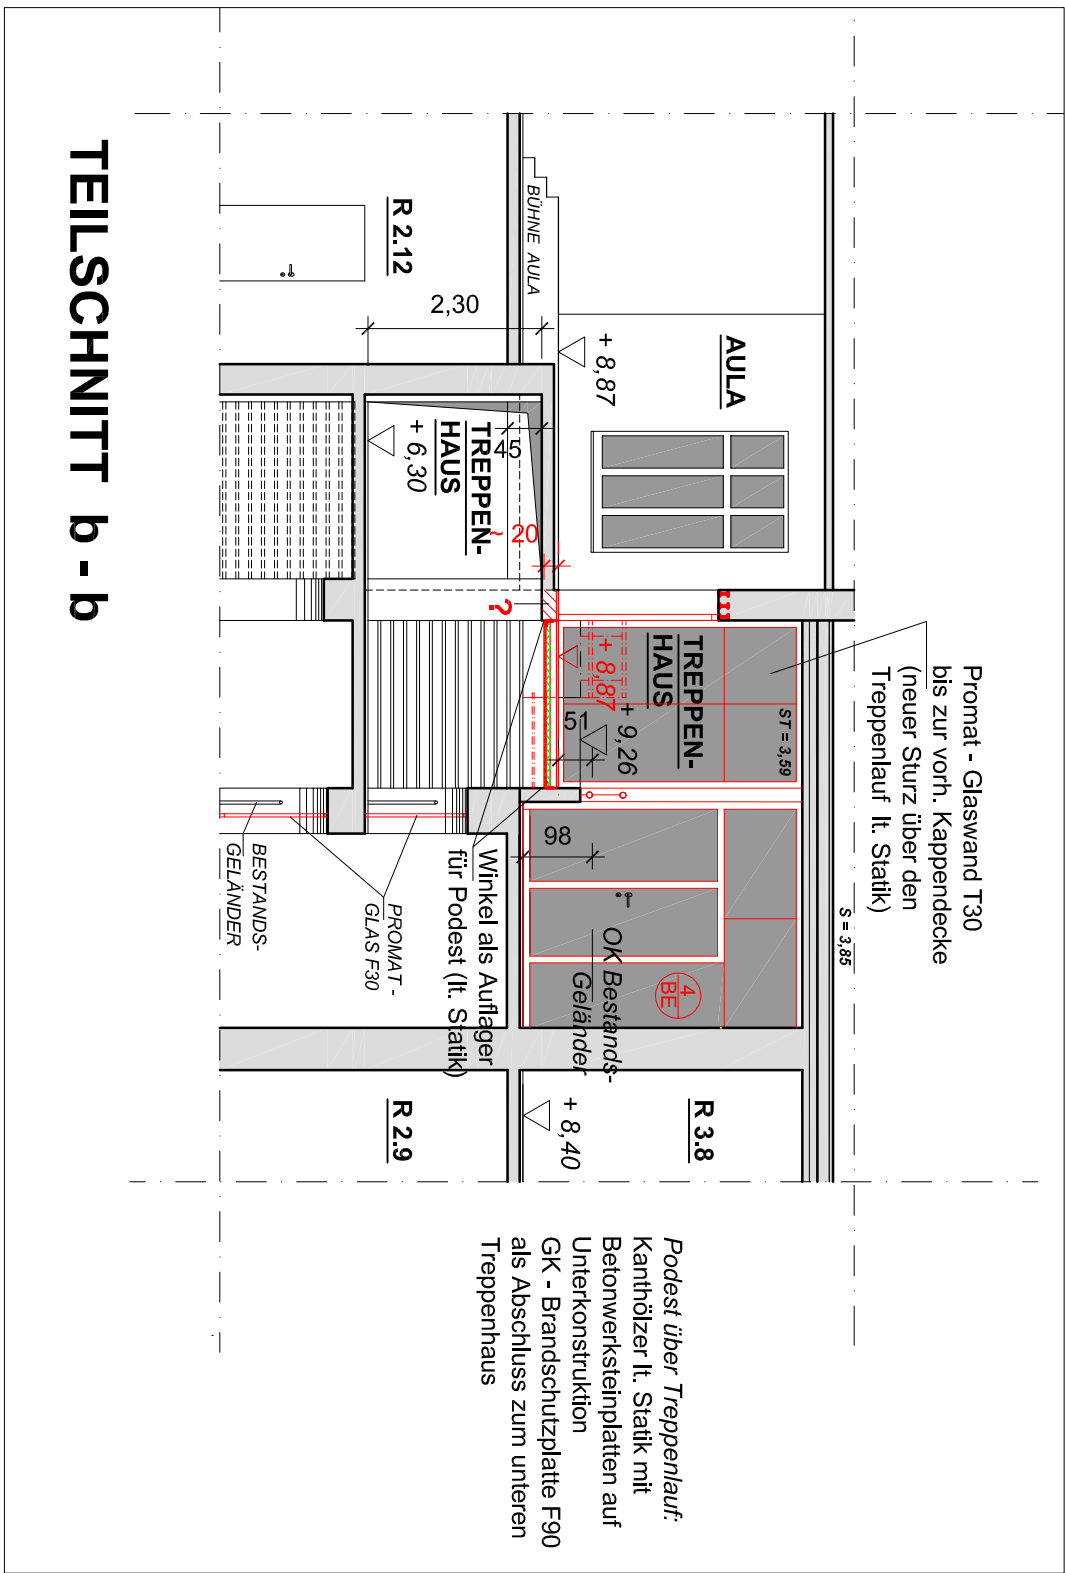

VISUALISIERUNG

Datum Unterschrift Bauherr

Index		Datum	Name	Änderung
BAU - INGENIEURBÜRO				
Dipl.- Ing. T. Kimmel 06844 Dessau - Roßlau				
Erdmannsdorffstr. 14; Tel. 0340 / 250 85 00; info@TKimmel.de				
Bauherr: STADT DESSAU - ROSSLAU				
AMT FÜR BILDUNG UND SPORT VERTR. DURCH				
ZGM; GUSTAV - BERGT - STRASSE 1				
06862 DESSAU - ROSSLAU				
Projekt: UMSETZUNG BRANDSCHUTZAUFLAGEN		Proj.-Nr. V 18/10/042		
GRUNDSCHULE "GESCHWISTER SCHOLL"		HOAI-Phase: 1 / 5		
MAUERSTR. 35; 06844 DESSAU - ROSSLAU		Maßstab: A2 / M 1:100		
Darstellung: NEUES PODEST AUS AULA (2. RW)		Bearbeiter: 10.09.2019		
8		BL-Nr.		



Bestand - 2. OBERGESCHOSS



VISUALISIERUNG - vorh. gemauerte Umwehrung incl. Handlauf belassen bzw. ergänzen. Erforderliche Brüstungshöhe im Bereich des neuen Podestes durch Handlaufaufsatz. Holz - Glas - Brandschutzelement (Promat)



Bestand - 2. OBERGESCHOSS




VISUALISIERUNG - vorh. gemauerte Umwehrung incl. Handlauf belassen bzw. ergänzen. Erforderliche Brüstungshöhe im Bereich des neuen Podestes durch Handlaufaufsatz. Holz - Glas - Brandschutzelement (Promat)

"GESCHWISTER SCHOLL"
GRUNDSCHULE; MAUERSTR. 35
06844 DESSAU - ROSSLAU

2. FLICHTWEG AUS AULA

BRANDSCHUTZELEMENTE F30 / T30

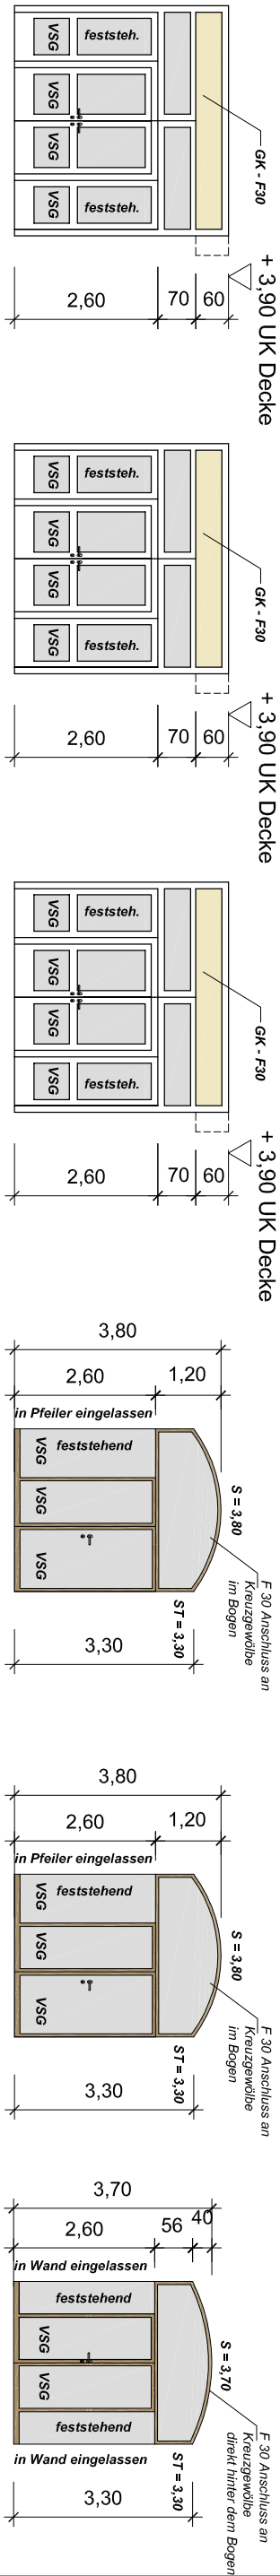

1 / BE - 1 Stick

(EG Südtreppenhaus)

ALU - Rahmen mit Glasfüllung (VSG beidseitig)

ca. 4,00 x 3,30 F30 / T30 bestehend aus:

Tür zweiflügelig 2,20 x 2,60 mit Feststellautomatik und Vollpanksystem

Öffnungswinkel ca. 150°

2 Seitenteile feststehend 0,90 x 2,60 Oberlicht

4,00 x 0,70 zweiflügelig feststehend

Anpassung an Bestandsdecke

ca. 4,00 x 0,60 mit GK - Platten (F30)

2 / BE - 1 Stick

(1. OG Südtreppenhaus analog EG)

ALU - Rahmen mit Glasfüllung (VSG beidseitig)

ca. 4,00 x 3,30 F30 / T30 bestehend aus:

Tür zweiflügelig 2,20 x 2,60 mit Feststellautomatik und Vollpanksystem

Öffnungswinkel ca. 150°

2 Seitenteile feststehend 0,90 x 2,60 Oberlicht

4,00 x 0,70 zweiflügelig feststehend

Anpassung an Bestandsdecke

ca. 4,00 x 0,60 mit GK - Platten (F30)

3 / BE - 1 Stick

(2. OG Südtreppenhaus analog EG)

ALU - Rahmen mit Glasfüllung (VSG beidseitig)

ca. 4,00 x 3,30 F30 / T30 bestehend aus:

Tür zweiflügelig 2,20 x 2,60 mit Feststellautomatik und Vollpanksystem

Öffnungswinkel ca. 150°

2 Seitenteile feststehend 0,90 x 2,60 Oberlicht

4,00 x 0,70 zweiflügelig feststehend

Anpassung an Bestandsdecke

ca. 4,00 x 0,60 mit GK - Platten (F30)

4 / BE - 1 Stick

(EG - Nordtreppenhaus)

Holz - Glaselement (VSG beidseitig)

ca. 3,00 x S = 3,80 F30 / T30 bestehend aus:

unsymmetrischer, zweiflügeliger Tür 2,10 x 2,60 mit Feststellautomatik und Vollpanksystem

Öffnungswinkel ca. 170°

2 Seitenteile feststehend 0,90 x 2,60 Oberlicht

4,00 x 0,70 zweiflügelig feststehend

Anpassung an Bestandsdecke

ca. 4,00 x 0,60 mit GK - Platten (F30)

5 / BE - 1 Stick

(1. OG - Nordtreppenhaus analog EG)

Holz - Glaselement (VSG beidseitig)

ca. 3,00 x S = 3,80 F30 / T30 bestehend aus:

unsymmetrischer, zweiflügeliger Tür 2,10 x 2,60 mit Feststellautomatik und Vollpanksystem

Öffnungswinkel ca. 170°

2 Seitenteile feststehend 0,90 x 2,60 Oberlicht

4,00 x 0,70 zweiflügelig feststehend

Anpassung an Bestandsdecke

ca. 4,00 x 0,60 mit GK - Platten (F30)

6 / BE - 1 Stick

(EG - Nordtreppenhaus)

Holz - Glaselement (VSG beidseitig)

ca. 3,00 x 3,65 F30, T30 bestehend aus:

zweiflügeliger Tür 1,80 x 2,60 mit Feststell-


automatik und Vollpanksystem, Öffnungswinkel

ca. 160°

Oberlicht 3,00 x 1,05 und 2 feststehende

Seitenteile 60 x 2,60

ÖFFNUNGSELEMENTE

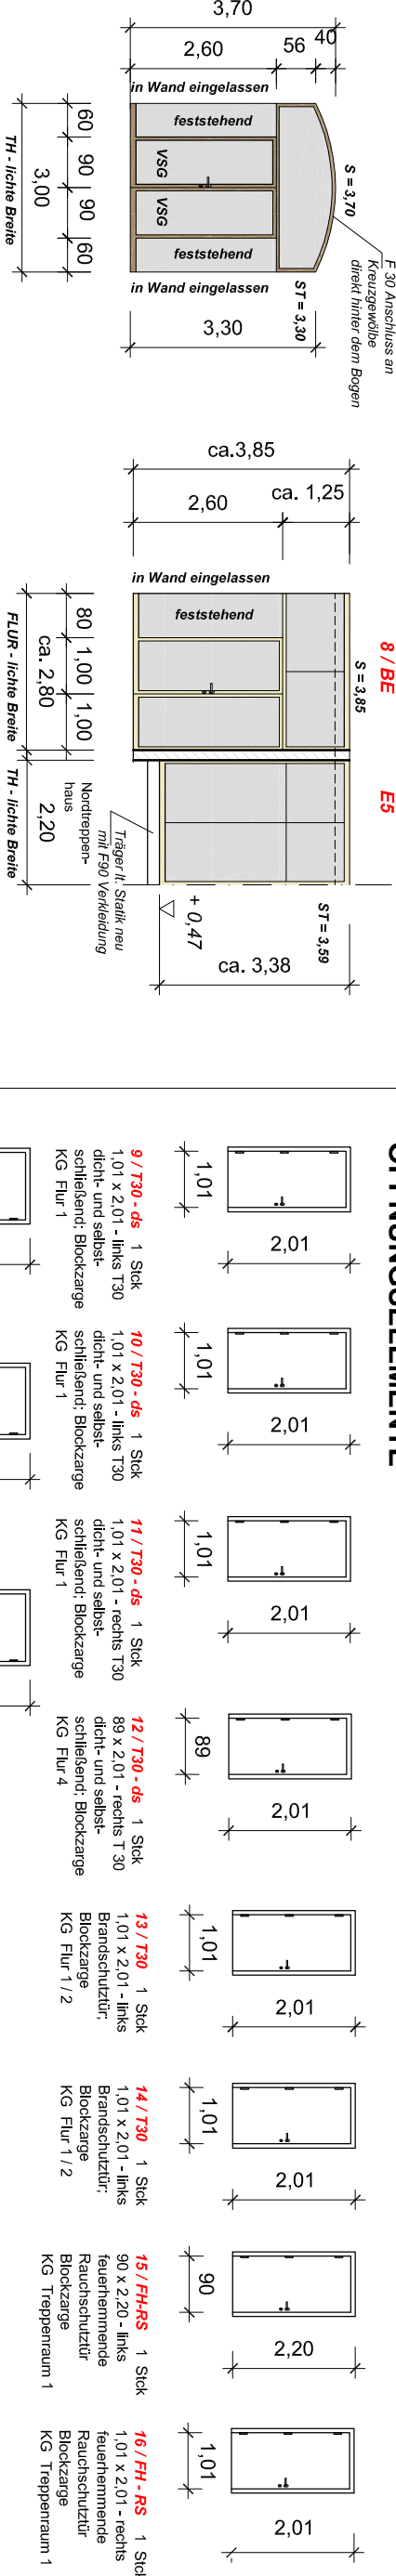

7 / BE - 1 Stick

(1. OG - Nordtreppenhaus analog EG)

Holz - Glaselement (VSG beidseitig)

ca. 3,00 x 3,65 F30, T30 bestehend aus:

zweiflügeliger Tür 1,80 x 2,60 mit Feststell-

automatik und Vollpanksystem, Öffnungswinkel

ca. 160°

Oberlicht 3,00 x 1,05 und 2 feststehende

Seitenteile 60 x 2,60

8 / BE - 1 Stick

(2. OG Nordtreppenhaus)

Holz - Glaselement (VSG beidseitig)

2,80 x 3,85 F30, T30 bestehend aus:


zweiflügeliger Tür 2,20 x 2,60 mit Feststellautomatik

und Vollpanksystem.

einem feststehendem Teil 0,80 x2,60 und einem

Oberlicht 2,80 x 1,25

BRANDSCHUTZVERGLASUNG - Nordtreppenhaus F30

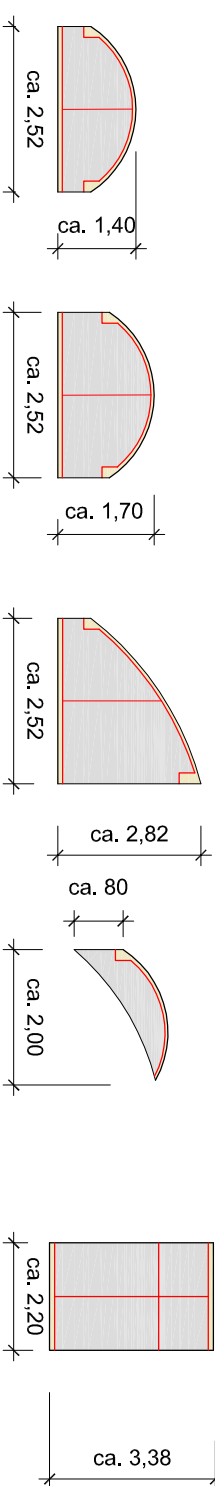

E1 - 2 Stick (oberhalb E2)

EG - 1. OG Nordtreppenhaus

Promat - Glas F30 lt. Angebot

E2 - 2 Stick (unter E1)

EG - 1. OG Nordtreppenhaus

Promat - Glas F30 lt. Angebot

E3 - 2 Stick (unter E4)

EG - 1. OG Nordtreppenhaus

Promat - Glas F30 lt. Angebot

E4 - 2 Stick (oberhalb E3)

EG - 1. OG Nordtreppenhaus

Promat - Glas F30 lt. Angebot

E5 - 1 Stick

2. OG Nordtreppenhaus

Promat - Glas F30 lt. Angebot
