


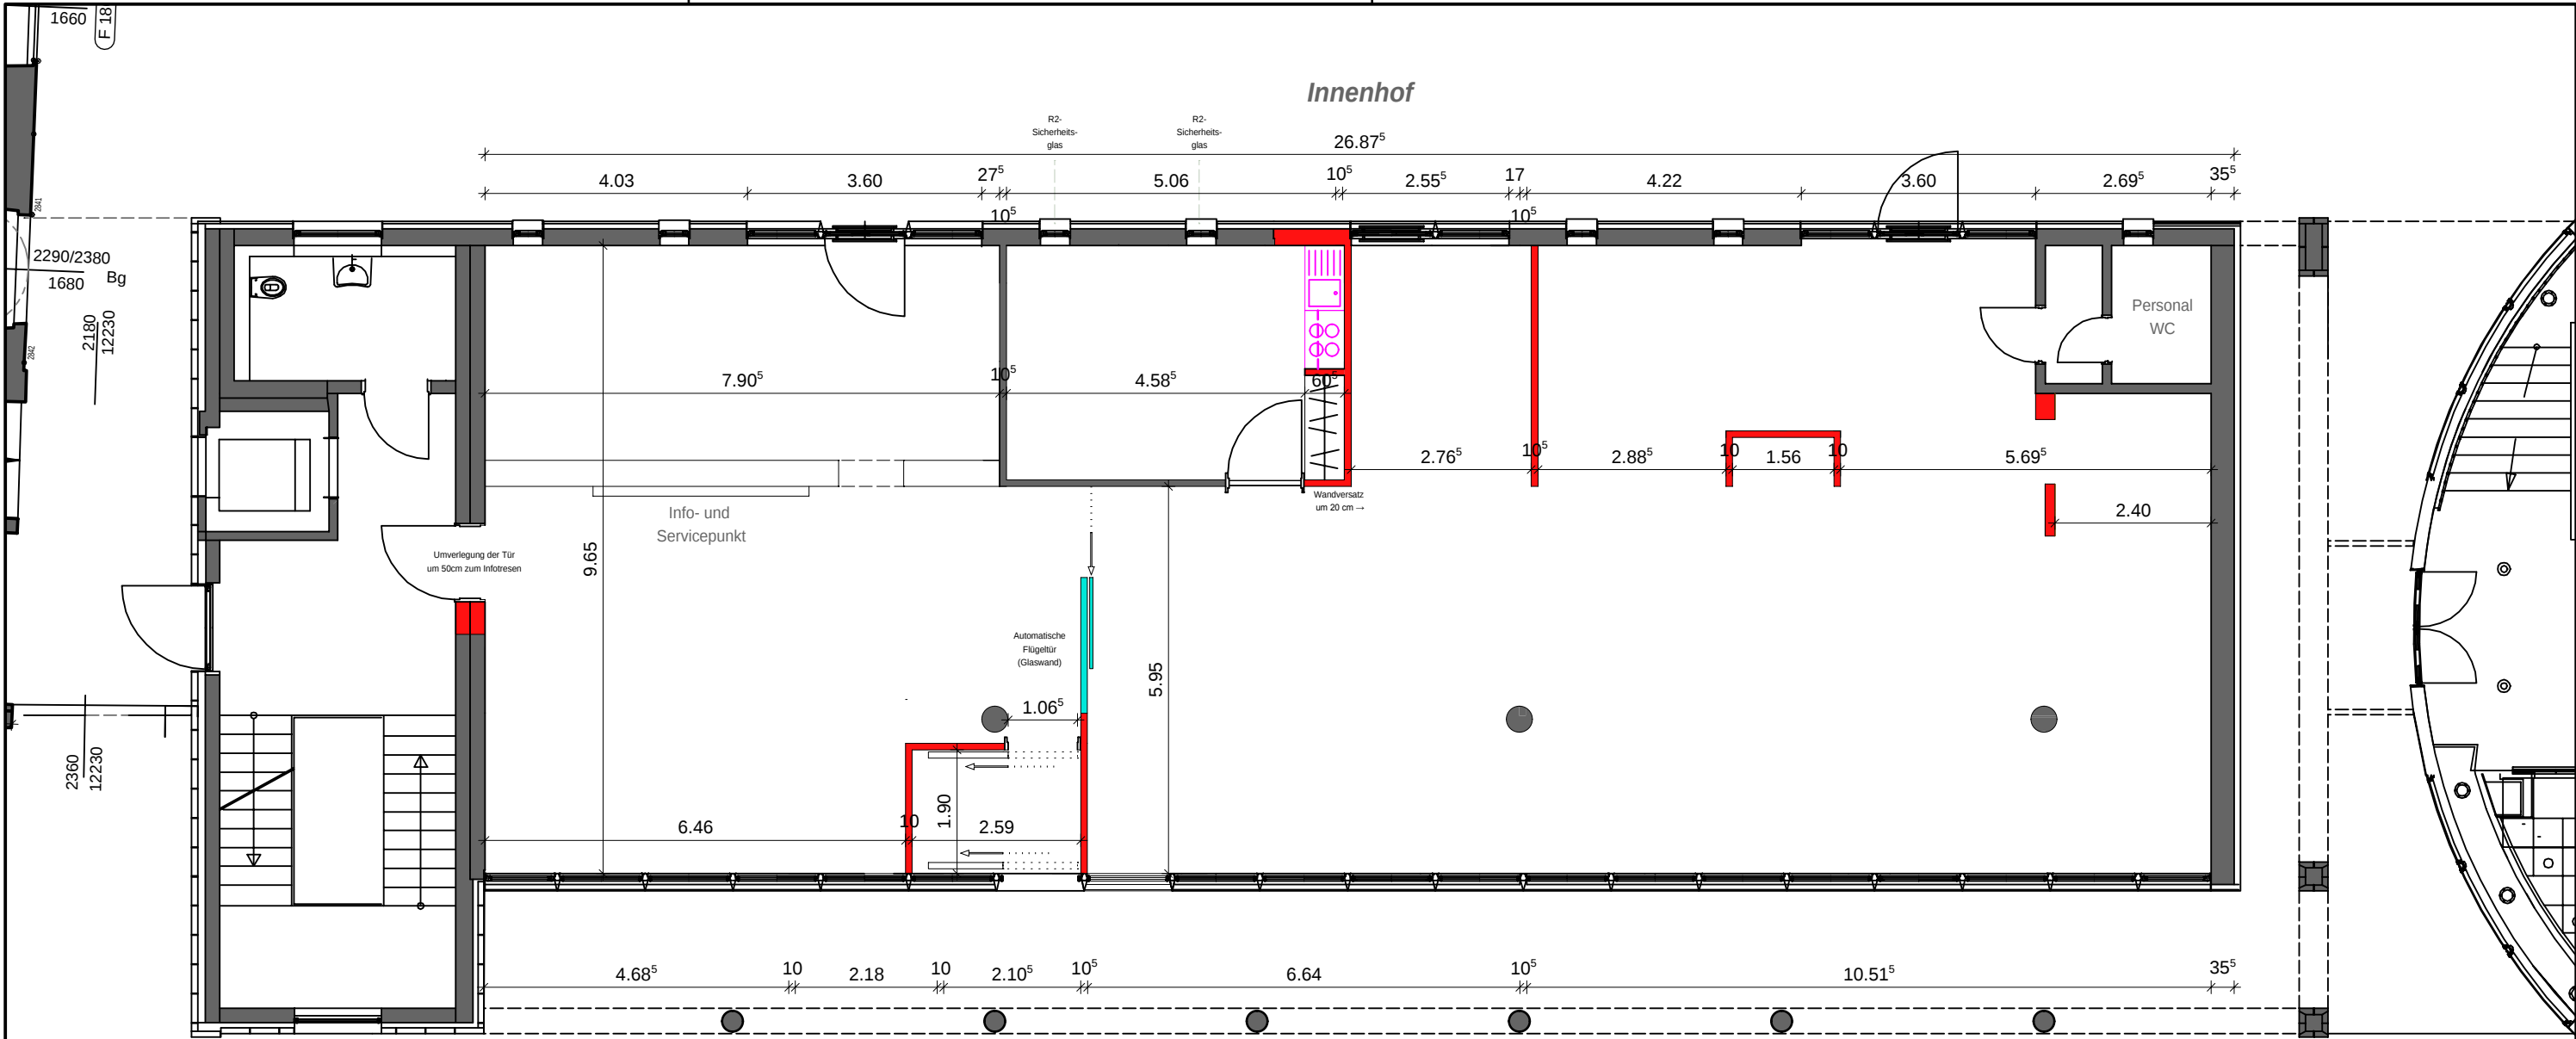

NEUBAU

AAD_e

Atelier für
Architektur &
Denkmalpflege

Stuve Architekten

Friedensplatz 13, 06844 Dessau | Tel.: 0 34 96 - 30 26 0, Fax - 30 26 26 | Mail: koethen@aad-web.de | www.aad-web.de

2012 S 20

Rathaus Dessau-Roßlau Innensanierung
Bürgerinformation

Bauort:
Zerbster Straße 4
06844 Dessau-Roßlau

Bauherr:
Stadt Dessau-Roßlau

Plan 3.01.18

**SOLL-Situation
(Ohne Einrichtung)**

Maßstab: 1:100	Datum: 21.01.2020	Bearbeiter: A. Jäckel
Bauherr:	Architekt:	