




Flurstück: 2981  
Flur: 51  
Gemarkung: Törten

Gemeinde: Dessau-Roßlau, Stadt  
Kreis: Dessau-Roßlau

Erstellt am 19.09.2019  
Aktualität der Daten: 17.09.2019

5742738

32723370

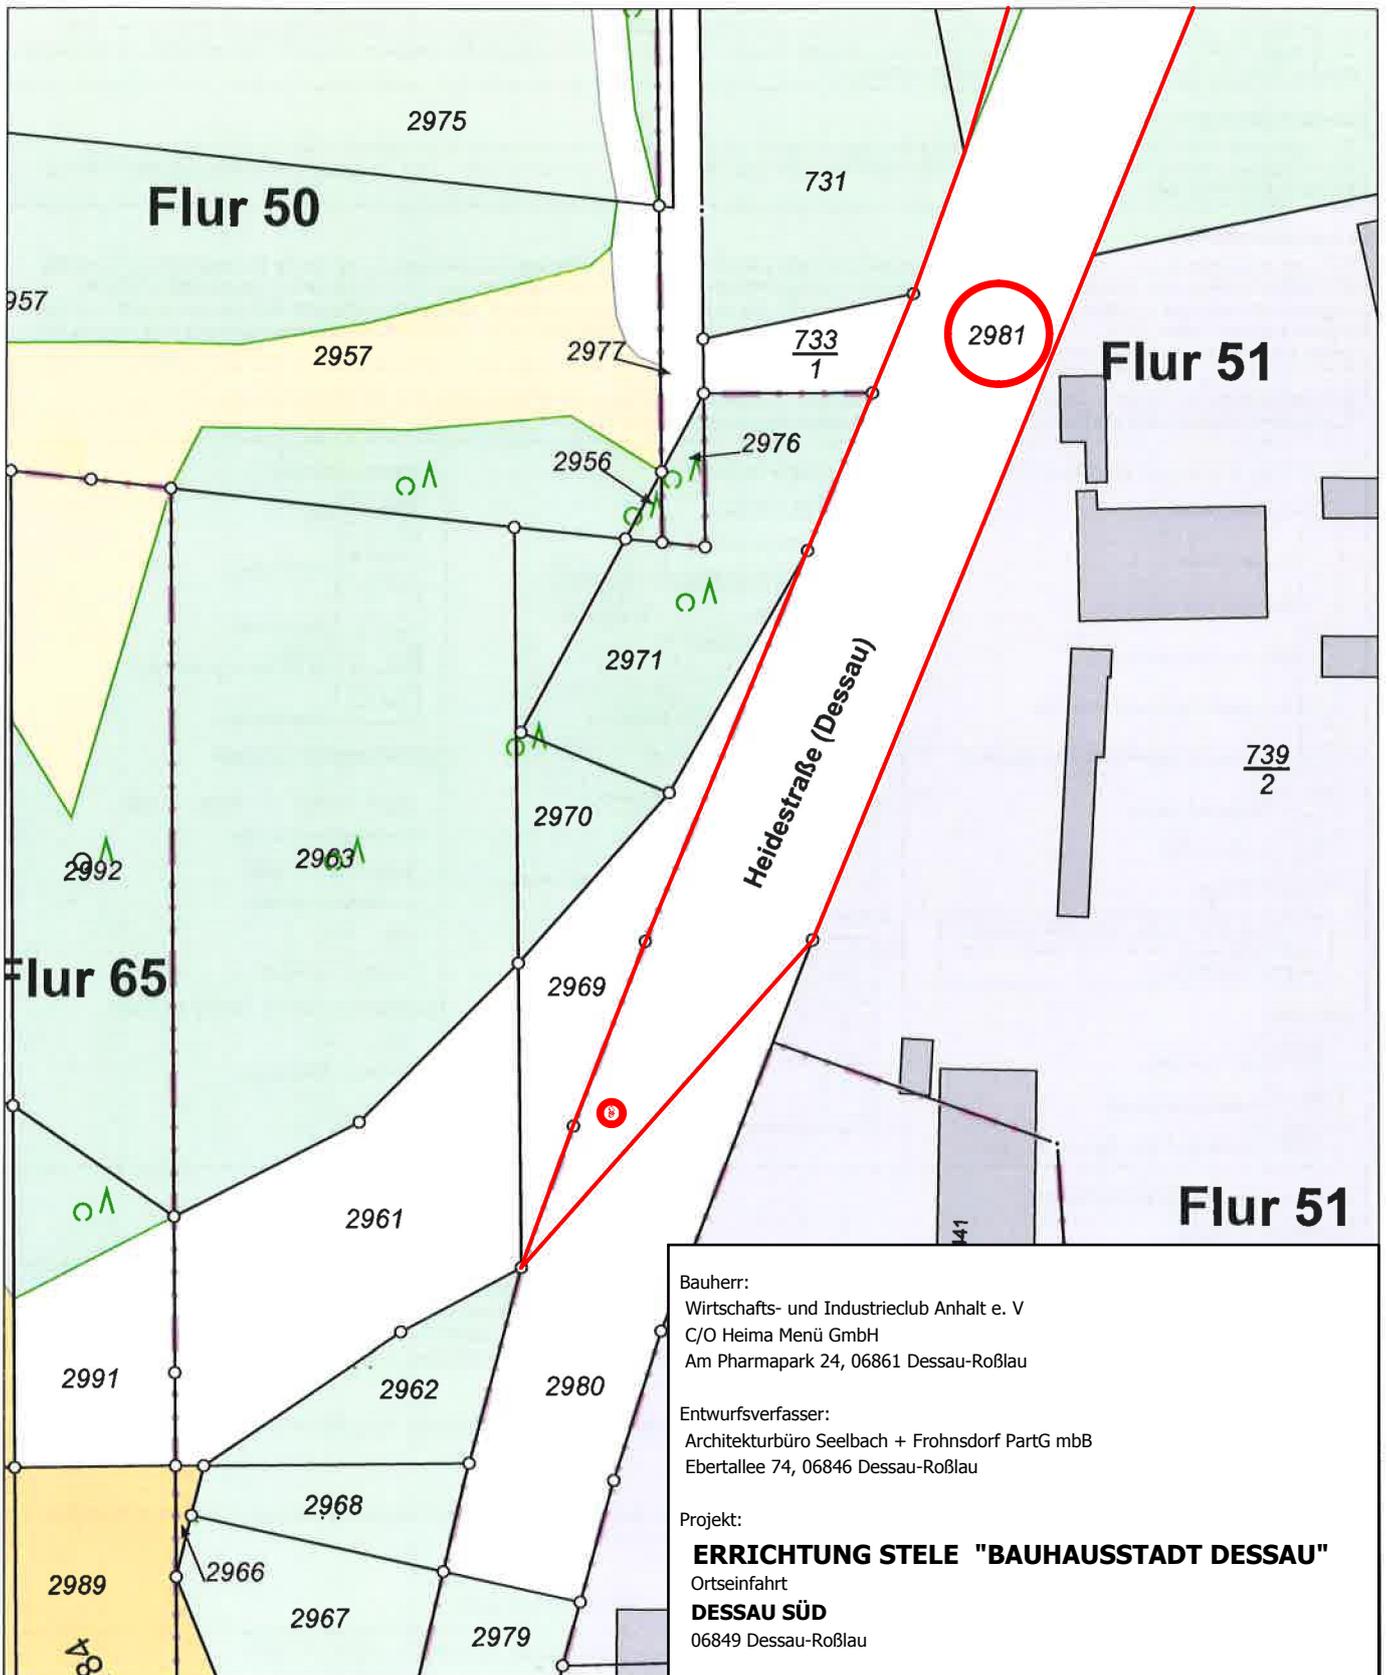

5742518

Maßstab: 1:1000 0 10 20 30 Meter

Antrags-Nr.: B21-7010880-2019

Dieser Auszug ist gesetzlich geschützt. Es gelten die Nutzungsbedingungen für die Daten der Landesvermessung, des Liegenchaftskatasters, des Geobasisinformationssystems und der Grundstückswertermittlung des Landesamtes für Vermessung und Geoinformation Sachsen-Anhalt (LVermGeo).