


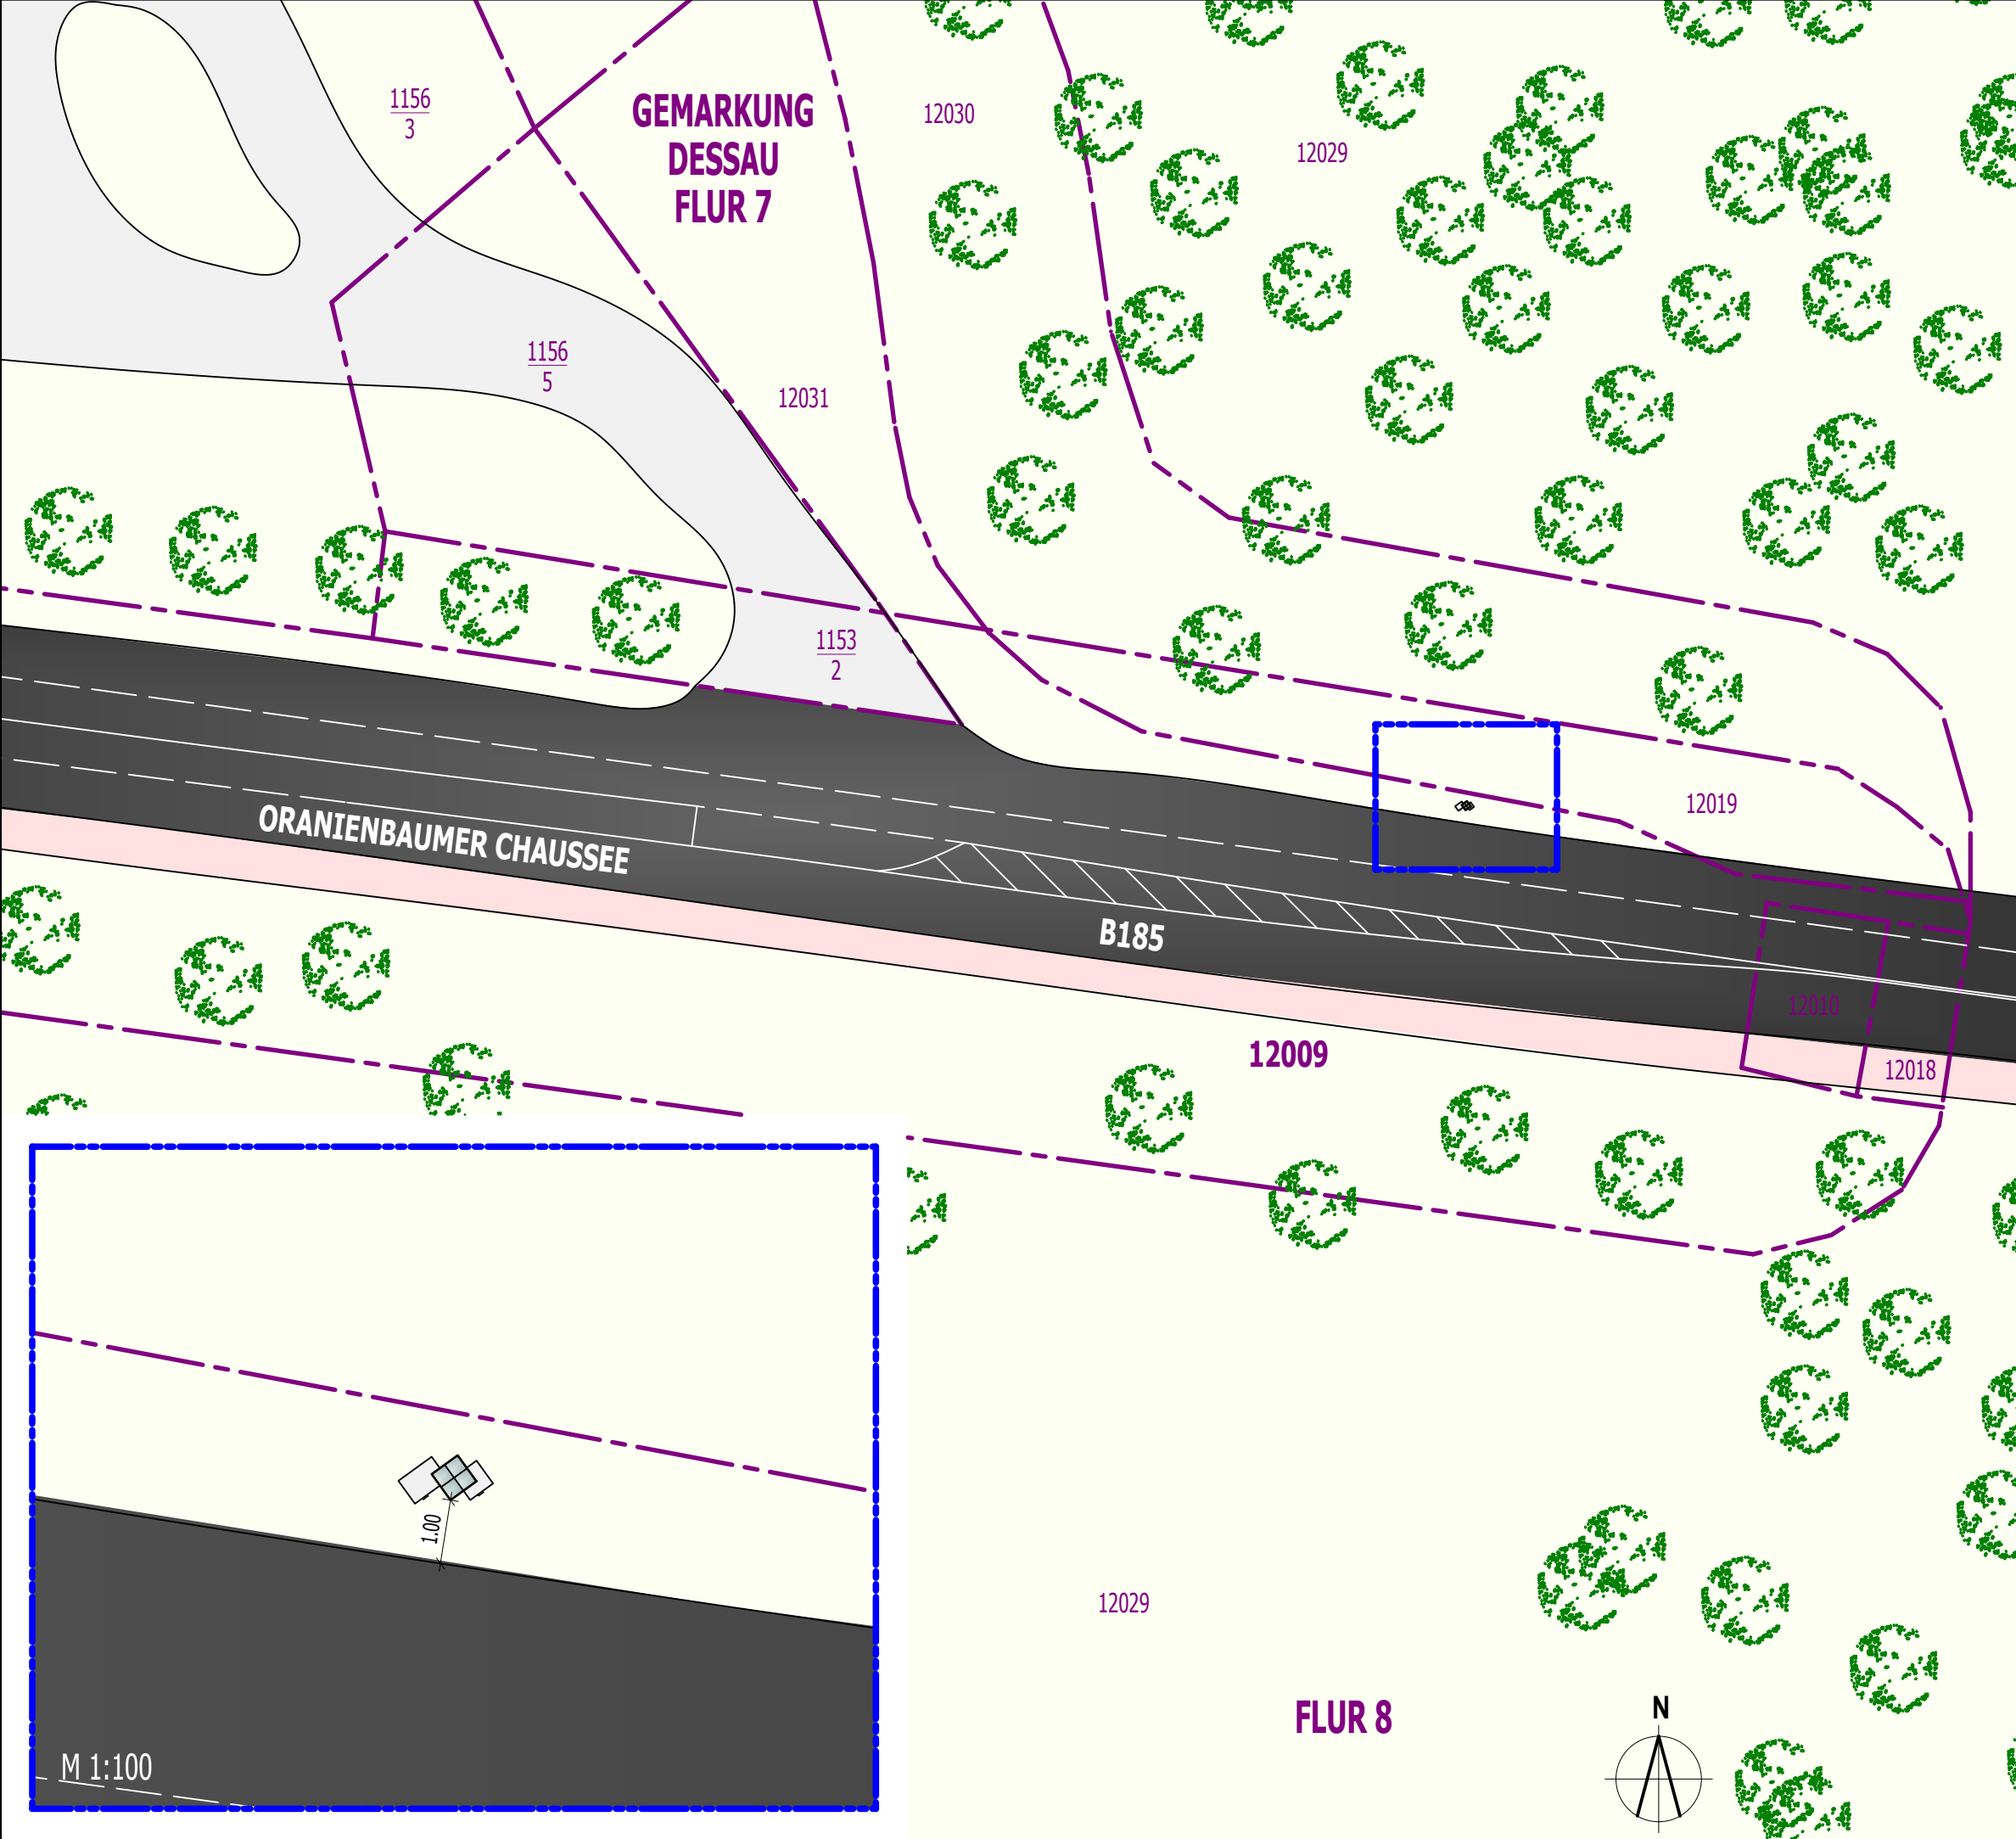

GP 1.0	16.10.2019	PLANAUSGABE	MS
INDEX	DATUM	ÄNDERUNG	Name
BAUHERR			
WIRTSCHAFTS- UND INDUSTRIECLUB ANHALT E.V. C/O HEIMA MENÜ GMBH AM PHARMAPARK 24 06861 DESSAU-ROBLAU			
ARCHITEKT			
ARCHITEKTURBÜRO SEELBACH + FROHNSDORF PartG mbB EBERTALLEE 74 06846 DESSAU-ROBLAU TEL: 0340 - 540600 FAX: 0340 - 540608			
DER BAUHERR			
DER ARCHITEKT			
PROJEKT			
ERRICHTUNG STELE "BAUHAUSSTADT DESSAU" FLURSTÜCK 12009 / FLUR 7 / DESSAU ORTSEINFAHRT DESSAU OST 06842 DESSAU-ROSSLAU			
BLATT-NR.	PLANINHALT		
GP 1.0	LAGEPLAN		
	MASSSTAB		
	1 : 500 / 1 : 100		
GEZEICHNET: MS		DESSAU-ROBLAU, 16.10.2019	