




BAUVORHABEN:
Umbau KiTa "Luisenkinder"
Goltewitzer Str. 5
06844 Dessau-Roßlau

ARCHITEKT:
König Architekturbüro
Herderstr. 36
39108 Magdeburg
E-Mail: koenig-magdeburg@t-online.de

AUFTRAGGEBER:
DeKiTa
Dessau-Rosslauer Kindertagesstätten
Antoinettenstraße 37
06844 Dessau-Roßlau
Tel: 0340 204 1215
Fax: 0340 204 2915
E-Mail: jan-holger.kahl@dessau-rosslau.de

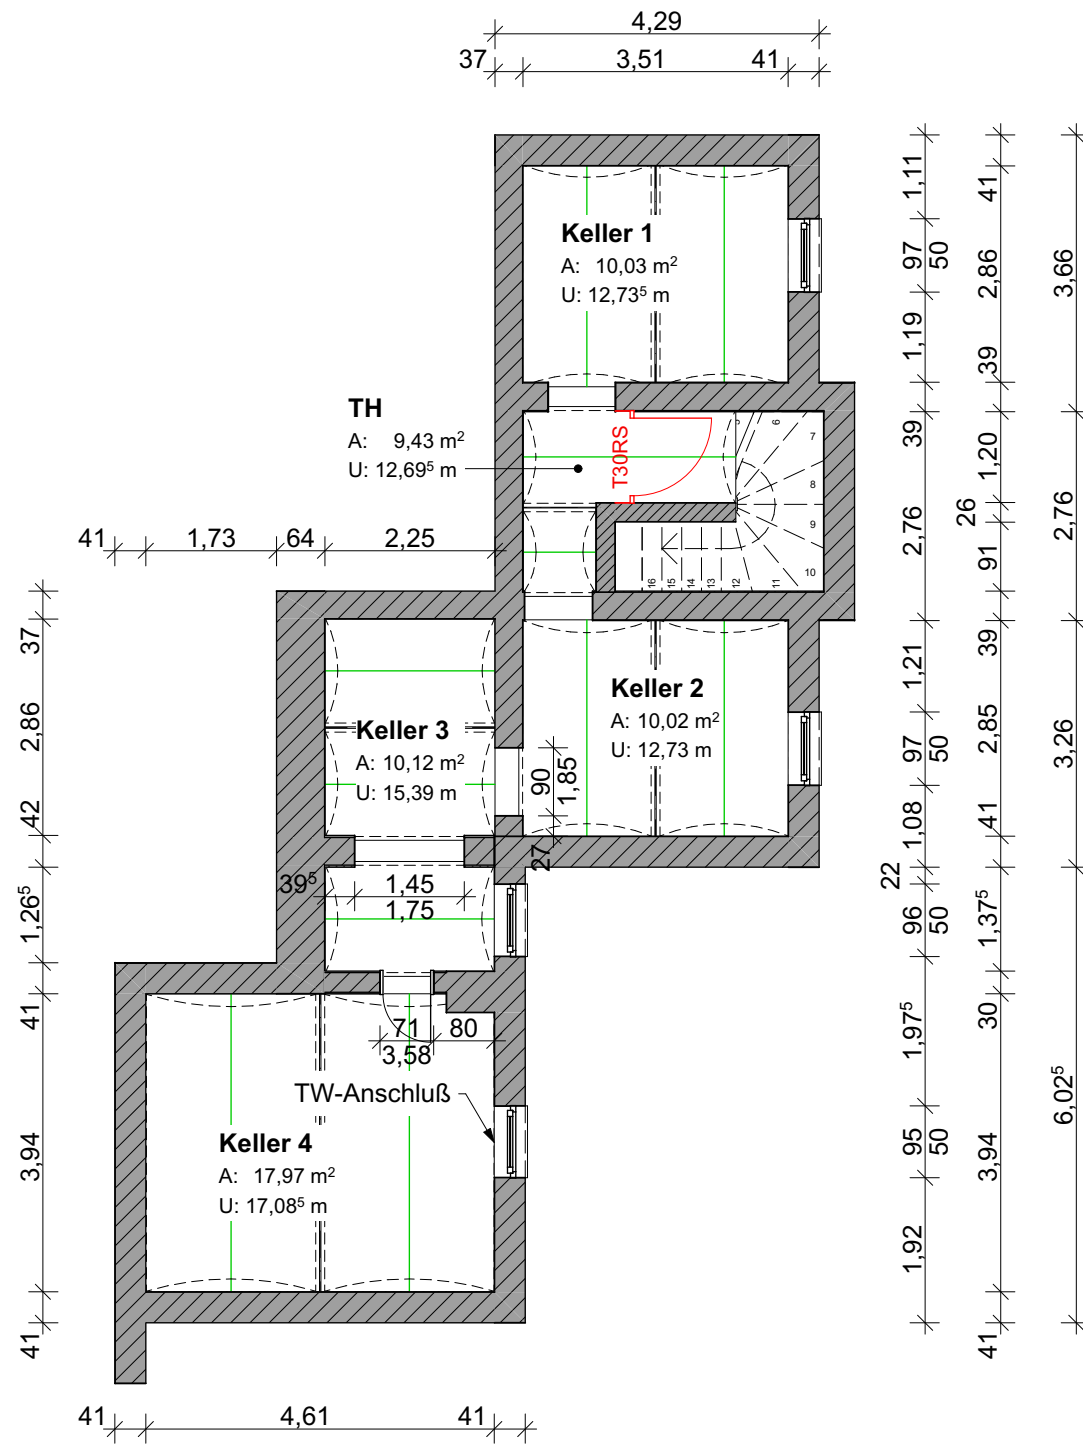

G-00

Grundriss KG

Genehmigungsplanung

Maßstab

Blattgröße

Datum

Planersteller

1:100


A3 297*420

09.03.2020

Dipl.-Ing. Sontag

Dateiname: Kita Luisenkinder.pln

Pfad: \\192.168.2.10\Projekte\Dessau\KiTa Luisenkinder\Zeichnungen\Kita Luisenkinder.pln

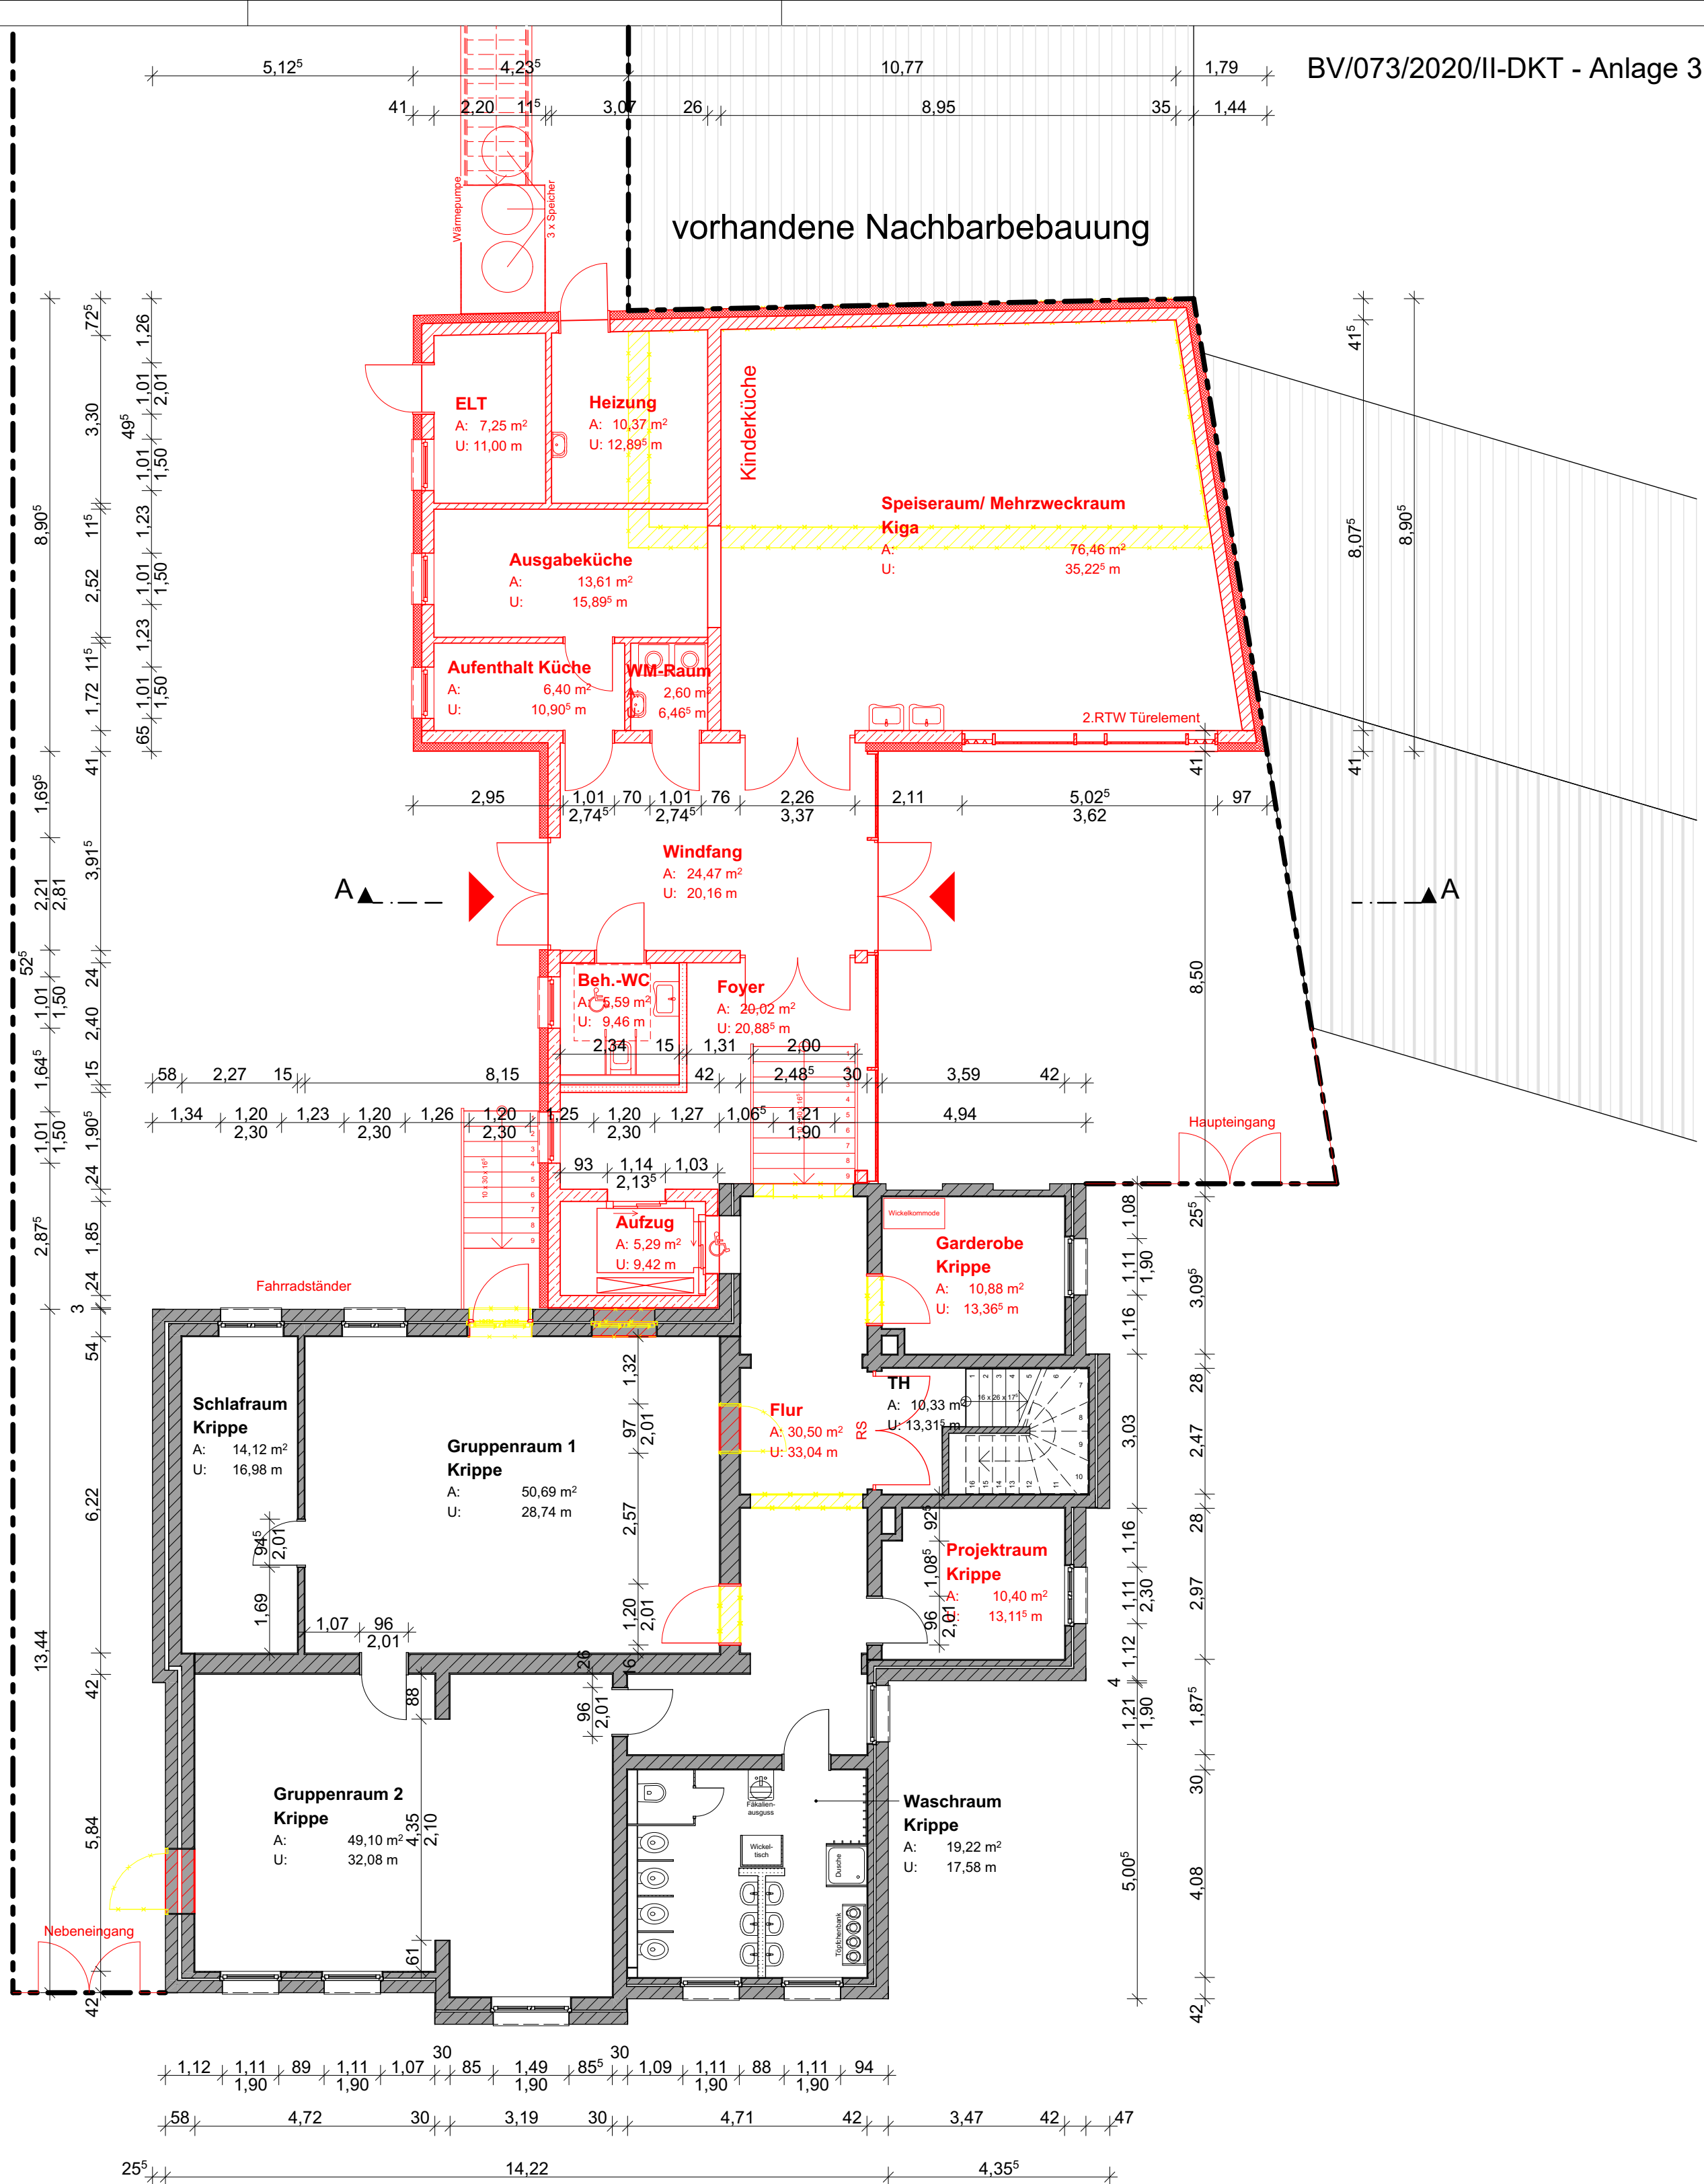

BAUVORHABEN:
Umbau KiTa "Luisenkinder"
Goltewitzer Str. 5
06844 Dessau-Roßlau
ARCHITEKT:
König Architekturbüro
Herderstr. 36
39108 Magdeburg
E-Mail: koenig-magdeburg@t-online.de


AUFTRAGGEBER:
DeKiTa
Dessau-Rosslauer Kindertagesstätten
Antoinettenstraße 37
06844 Dessau-Roßlau
Tel: 0340 204 1215
Fax: 0340 204 2915
E-Mail: jan-holger.kahl@dessau-rosslau.de



G-01

Grundriss EG

Genehmigungsplanung			
Maßstab	Blattgröße	Datum	Planersteller
1:100	420*500	09.03.2020	Dipl.-Ing. Sontag
Dateiname: Kita Luisenkinder.pln			
Pfad: \\192.168.2.10\Projekte\Dessau\KiTa Luisenkinder\Zeichnungen\Kita Luisenkinder.pln			

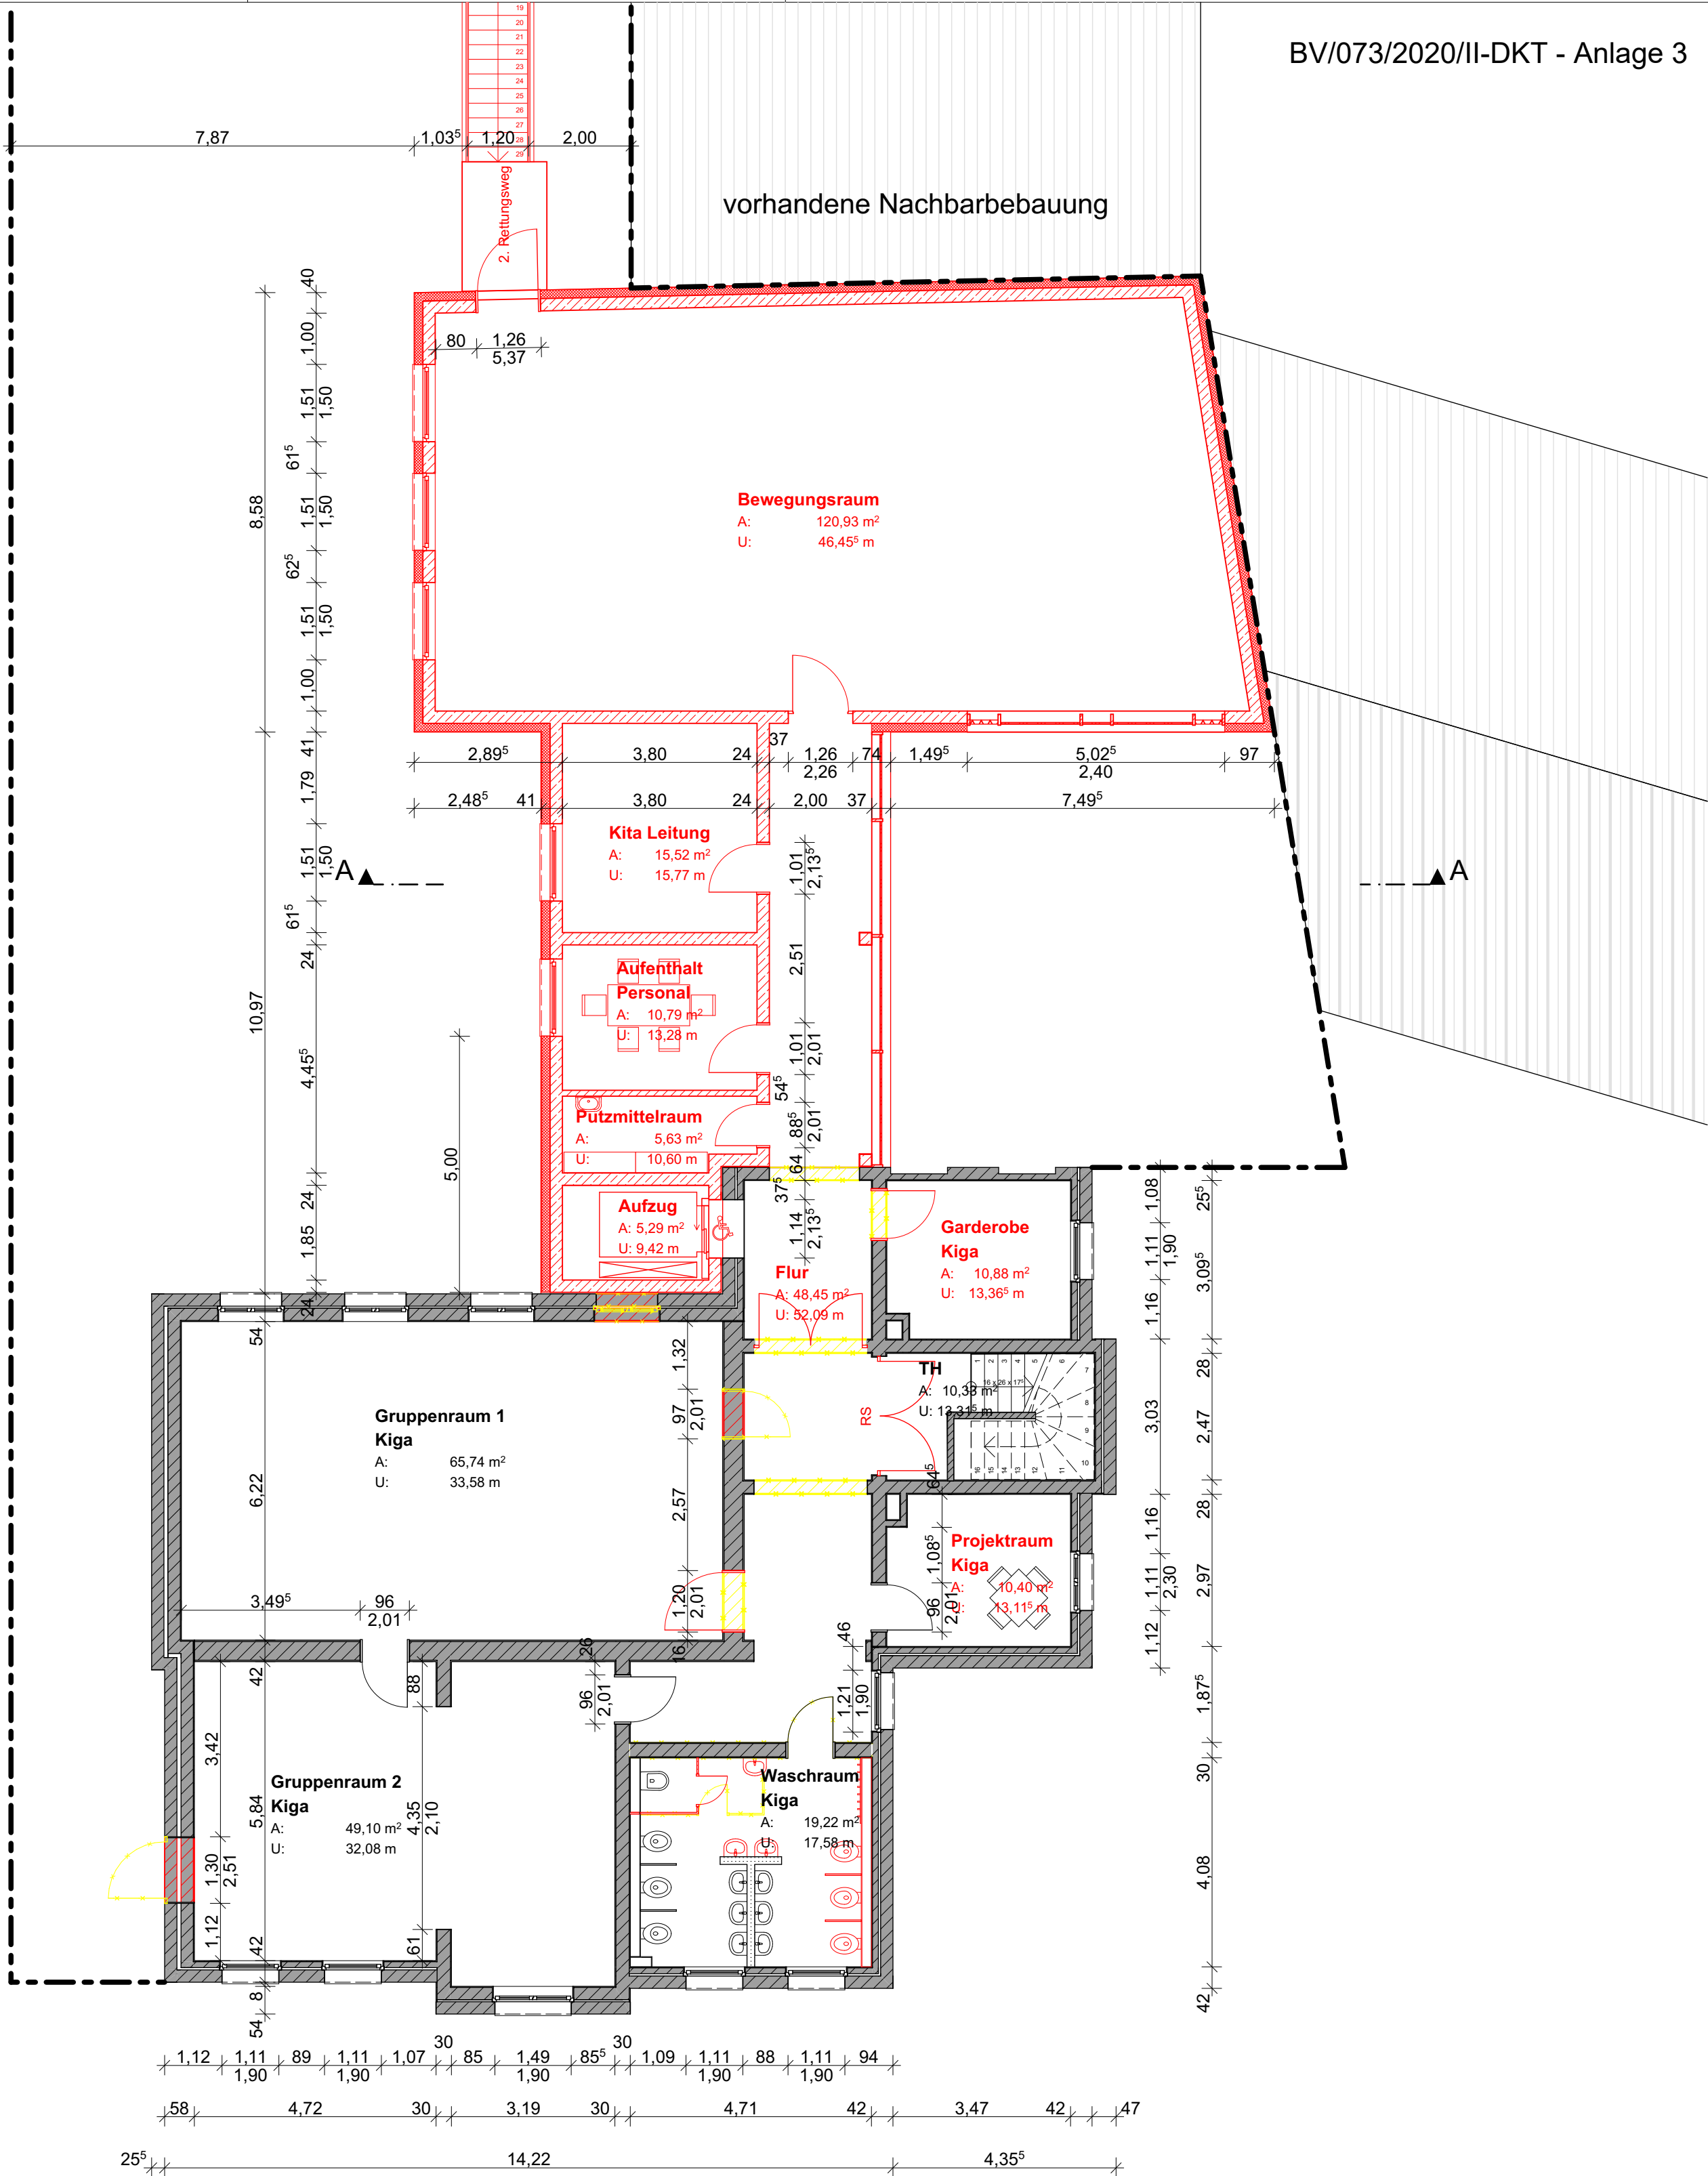

BAUVORHABEN:
Umbau KiTa "Luisenkinder"
Goltewitzer Str. 5
06844 Dessau-Roßlau
ARCHITEKT:
König Architekturbüro
Herderstr. 36
39108 Magdeburg
E-Mail: koenig-magdeburg@t-online.de

AUFTRAGGEBER:
DeKiTa
Dessau-Rosslauer Kindertagesstätten
Antoinettenstraße 37
06844 Dessau-Roßlau
Tel: 0340 204 1215
Fax: 0340 204 2915
E-Mail: jan-holger.kahl@dessau-rosslau.de



G-02

Grundriss OG

Genehmigungsplanung			
Maßstab	Blattgröße	Datum	Planersteller
1:100	420*500	09.03.2020	Dipl.-Ing. Sonntag
Dateiname: Kita Luisenkinder.pln			
Pfad: \\192.168.2.10\\Projekte\\Dessau\\KiTa Luisenkinder\\Zeichnungen\\KiTa Luisenkinder.pln			