


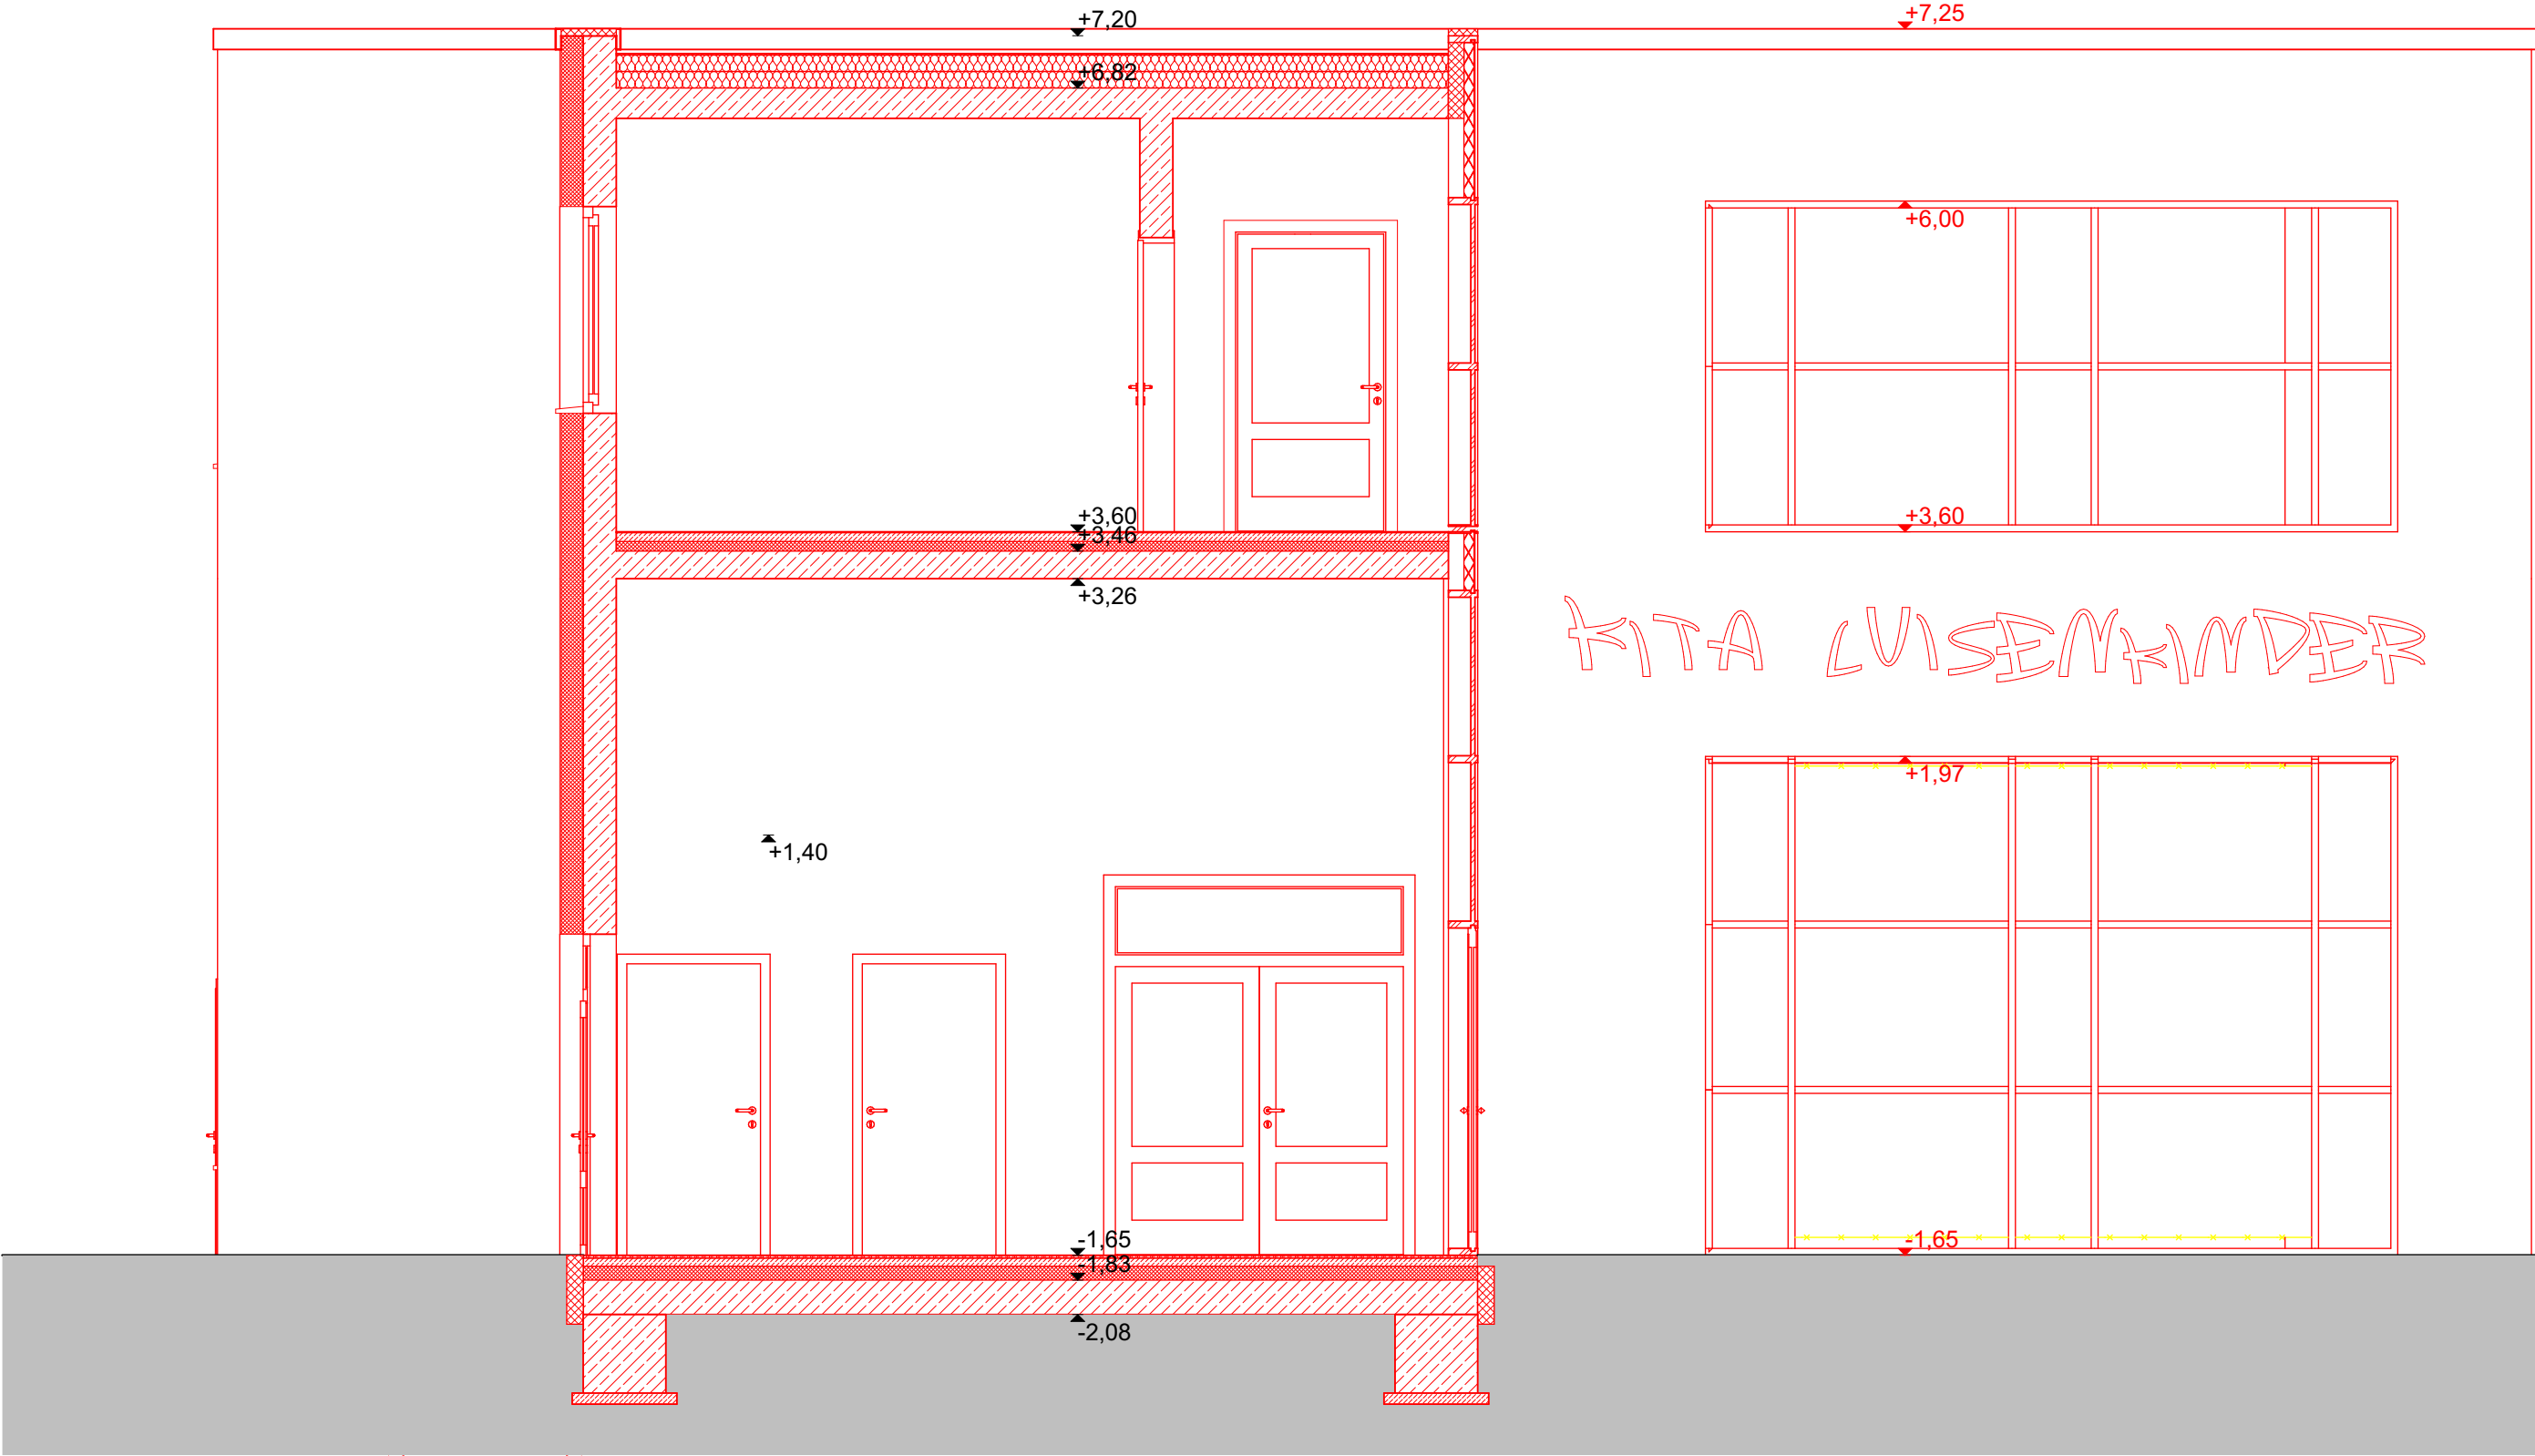

BAUVORHABEN:
Umbau KiTa "Luisenkinder"
Goltewitzer Str. 5
06844 Dessau-Roßlau
ARCHITEKT:
König Architekturbüro
Herderstr. 36
39108 Magdeburg
E-Mail: koenig-magdeburg@t-online.de

AUFTRAGGEBER:
DeKiTa
Dessau-Rosslauer Kindertagesstätten
Antoinettenstraße 37
06844 Dessau-Roßlau
Tel: 0340 204 1215
Fax: 0340 204 2915
E-Mail: jan-holger.kahl@dessau-rosslau.de



S-00

Schnitt A-A

Genehmigungsplanung			
Maßstab	Blattgröße	Datum	Planersteller
1:50	A3 297*420	09.03.2020	Dipl.-Ing. Sonntag
Dateiname: Kita Luisenkinder.pln			
Pfad: \\192.168.2.10\Projekte\Dessau\KiTa Luisenkinder\Zeichnungen\KiTa Luisenkinder.pln			

