

Anlage 3) - Planungsunterlagen aus der Vorplanung

Anlage 3.1) – zur eingegrabenen Variante



Variante 1

Turnhalle unterirdisch,
Aufnahme Straßenflucht
Lüftungsgerät intern


VORHABEN:

Sporthalle Törten
Damaschkestraße
06849 Dessau-Roßlau

BAUHERR:

Stadt Dessau-Roßlau
Zerbster Straße 4
06844 Dessau-Roßlau

PLANUNG:

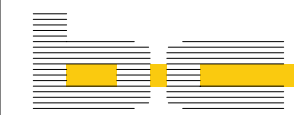 **architekten
ingenieure**

bc Architekten + Ingenieure GmbH
Lutherstraße 37 | 06886 Lutherstadt Wittenberg
Tel: +49 3491 4959-0 (-33 Fax) | www.bc-wb.de

PLANINHALT:

Bild Variante 1

PLANNUMMER:

EP-V1

06

Entwurfsplan	Perspektive
GEZEICHNET:	MASS-STAB
K.Seidel M.A.	
BEARBEITET:	DATUM
K.Seidel M.A.	24.03.2020
GEPRÜFT:	FORMAT
DA Lück	DIN A3



VORHABEN:
Sporthalle Törten
Damaschkestraße
06849 Dessau-Roßlau

BAUHERR:
Stadt Dessau-Roßlau
Zerbster Straße 4
06844 Dessau-Roßlau


PLANUNG:

bc Architekten + Ingenieure GmbH
Lutherstraße 37 | 06886 Lutherstadt Wittenberg
Tel: +49 3491 4959-0 (-33 Fax) | www.bc-wb.de

PLANINHALT:
Lageplan

PLANNUMMER:
EP-V1 01b

Entwurfsplan	Draufsicht
GEZEICHNET: K.Seidel M.A.	MASS-STAB 1:500
BEARBEITET: K.Seidel M.A.	DATUM 26.11.2019
GEPRÜFT: DA Lück	FORMAT DIN A3

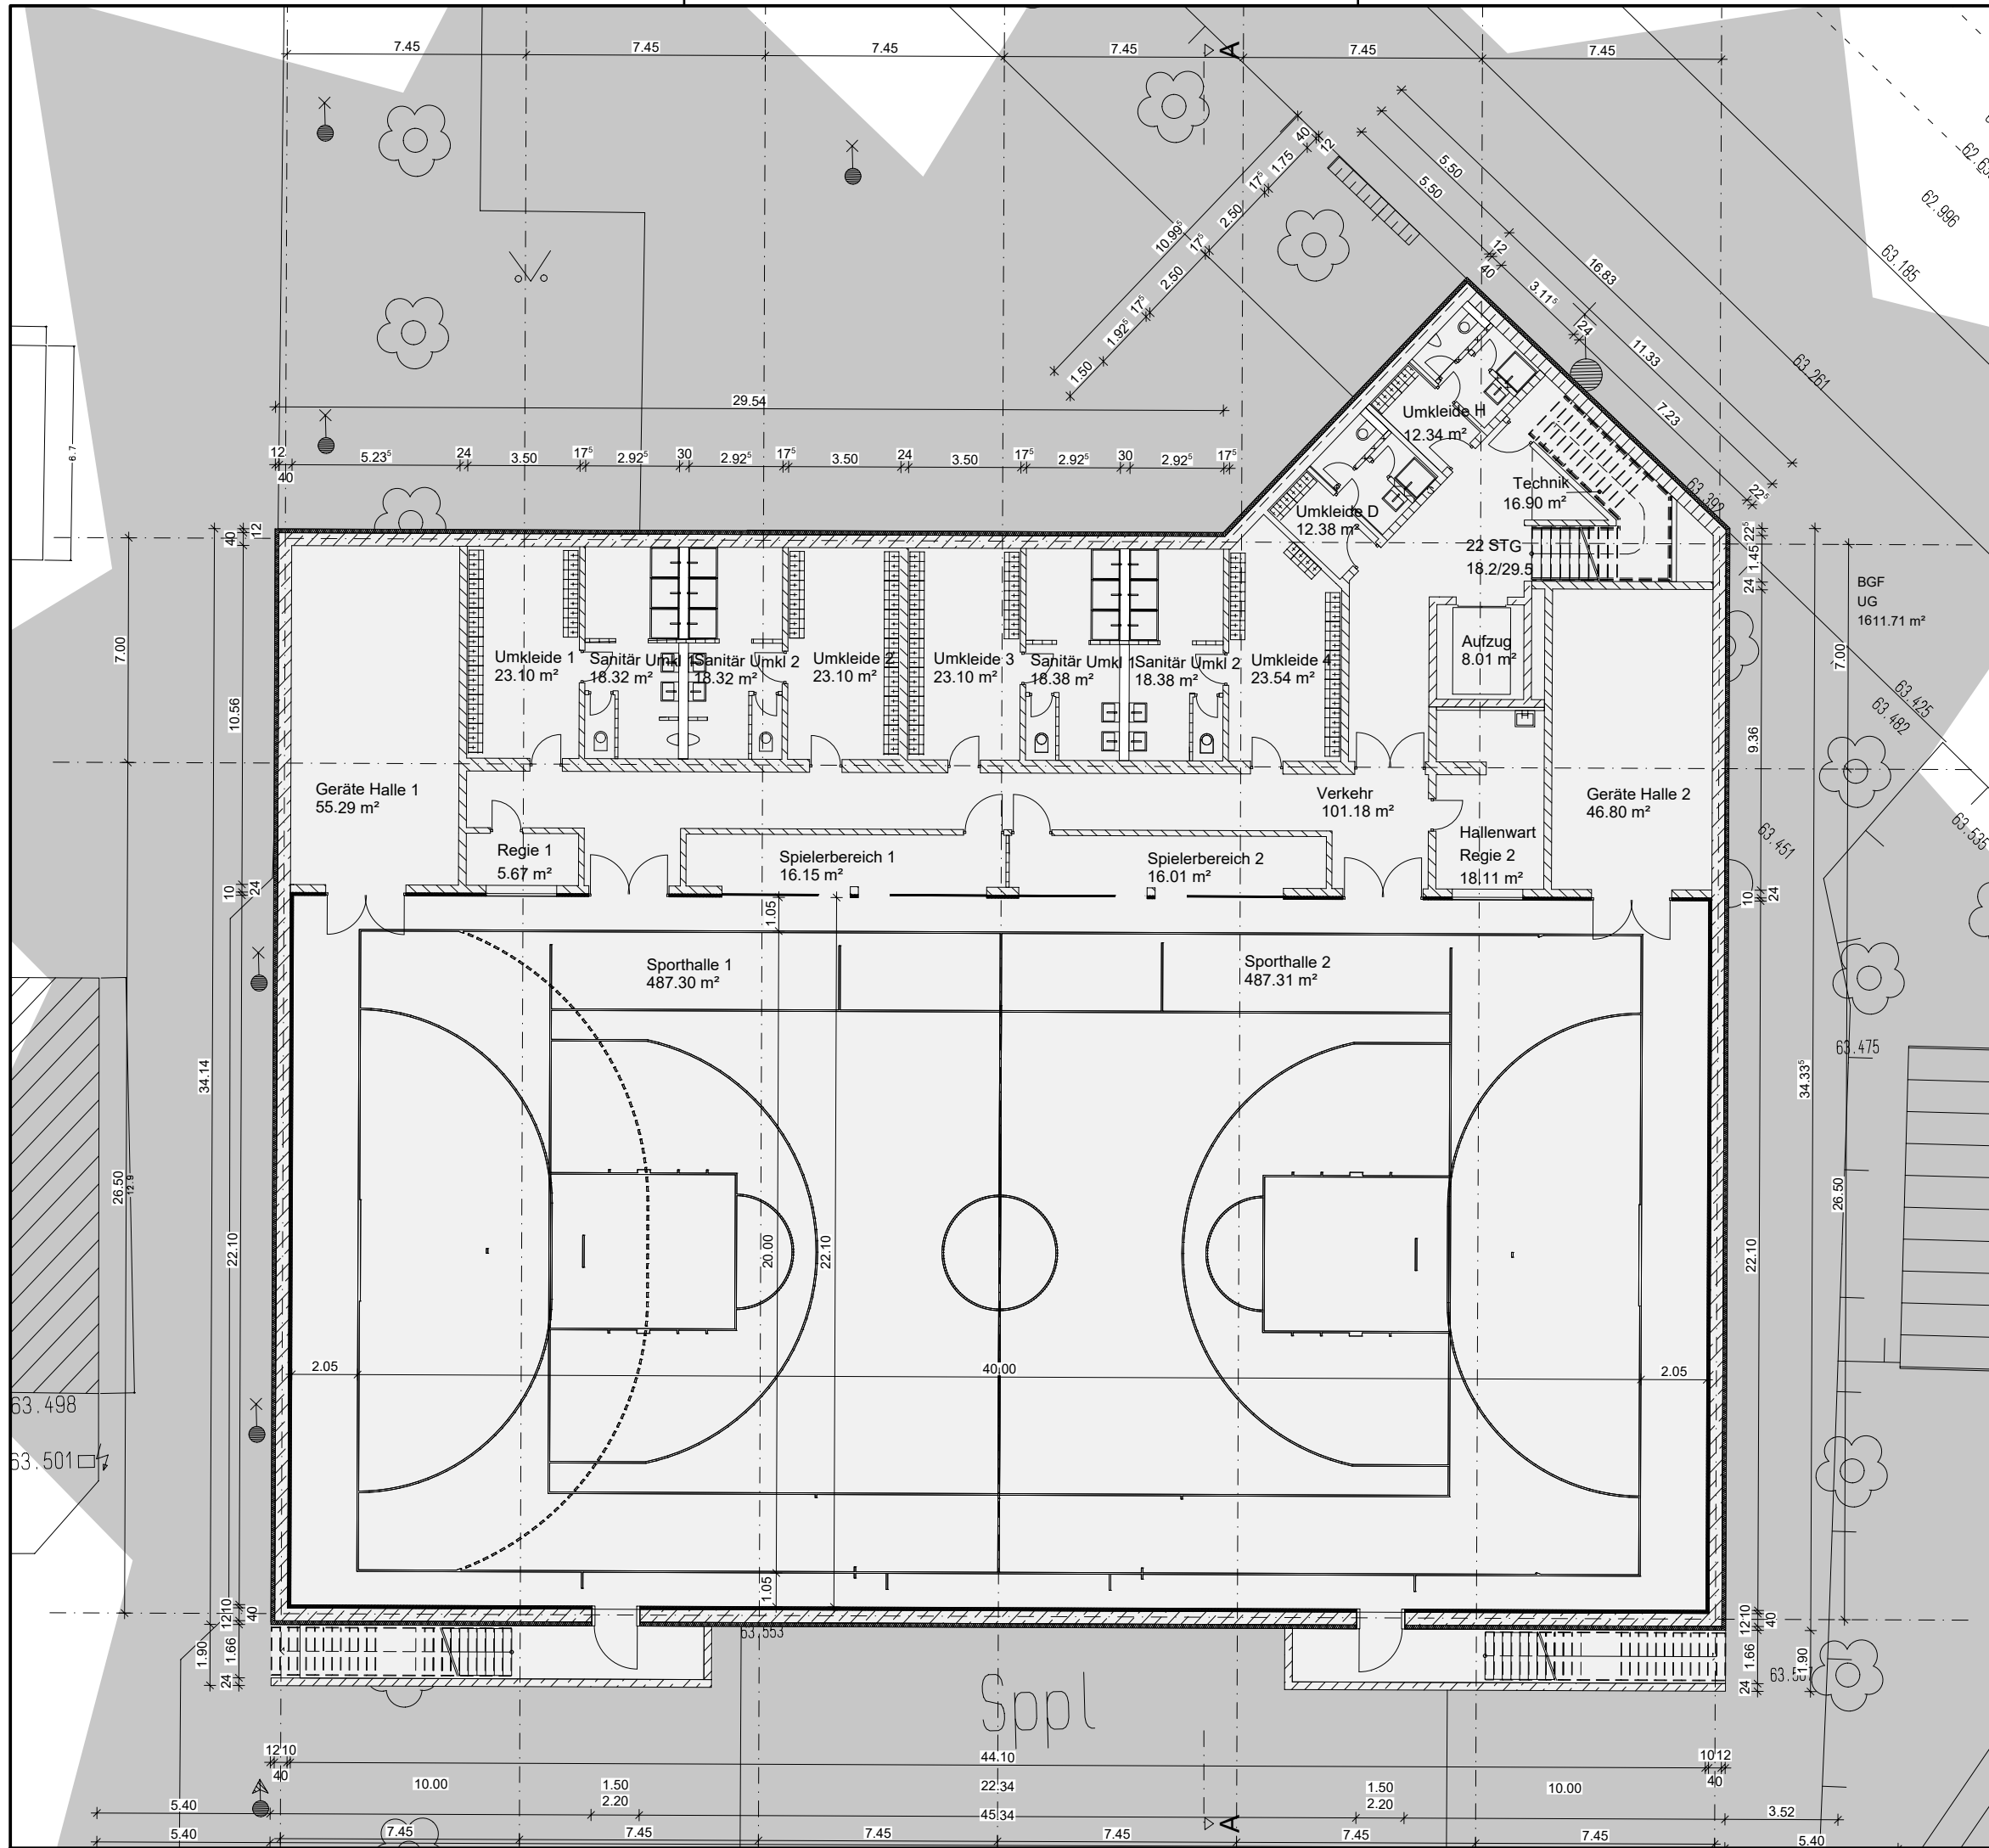

VORHABEN:
Sporthalle Törten
Damaschkestraße
06849 Dessau-Roßlau

BAUHERR:
Stadt Dessau-Roßlau
Zerbster Straße 4
06844 Dessau-Roßlau



PLANUNG:

bc Architekten + Ingenieure GmbH
Lutherstraße 37 | 06886 Lutherstadt Wittenberg
Tel: +49 3491 4959-0 (-33 Fax) | www.bc-wb.de

PLANINHALT:
Grundriss UG

PLANNUMMER:
EP-V1 02d


Entwurfsplan	Grundriss
GEZEICHNET: K.Seidel M.A.	MASS-STAB 1:200
BEARBEITET: K.Seidel M.A.	DATUM 26.11.2019
GEPRÜFT: DA Lück	FORMAT DIN A3

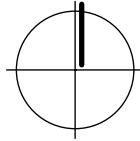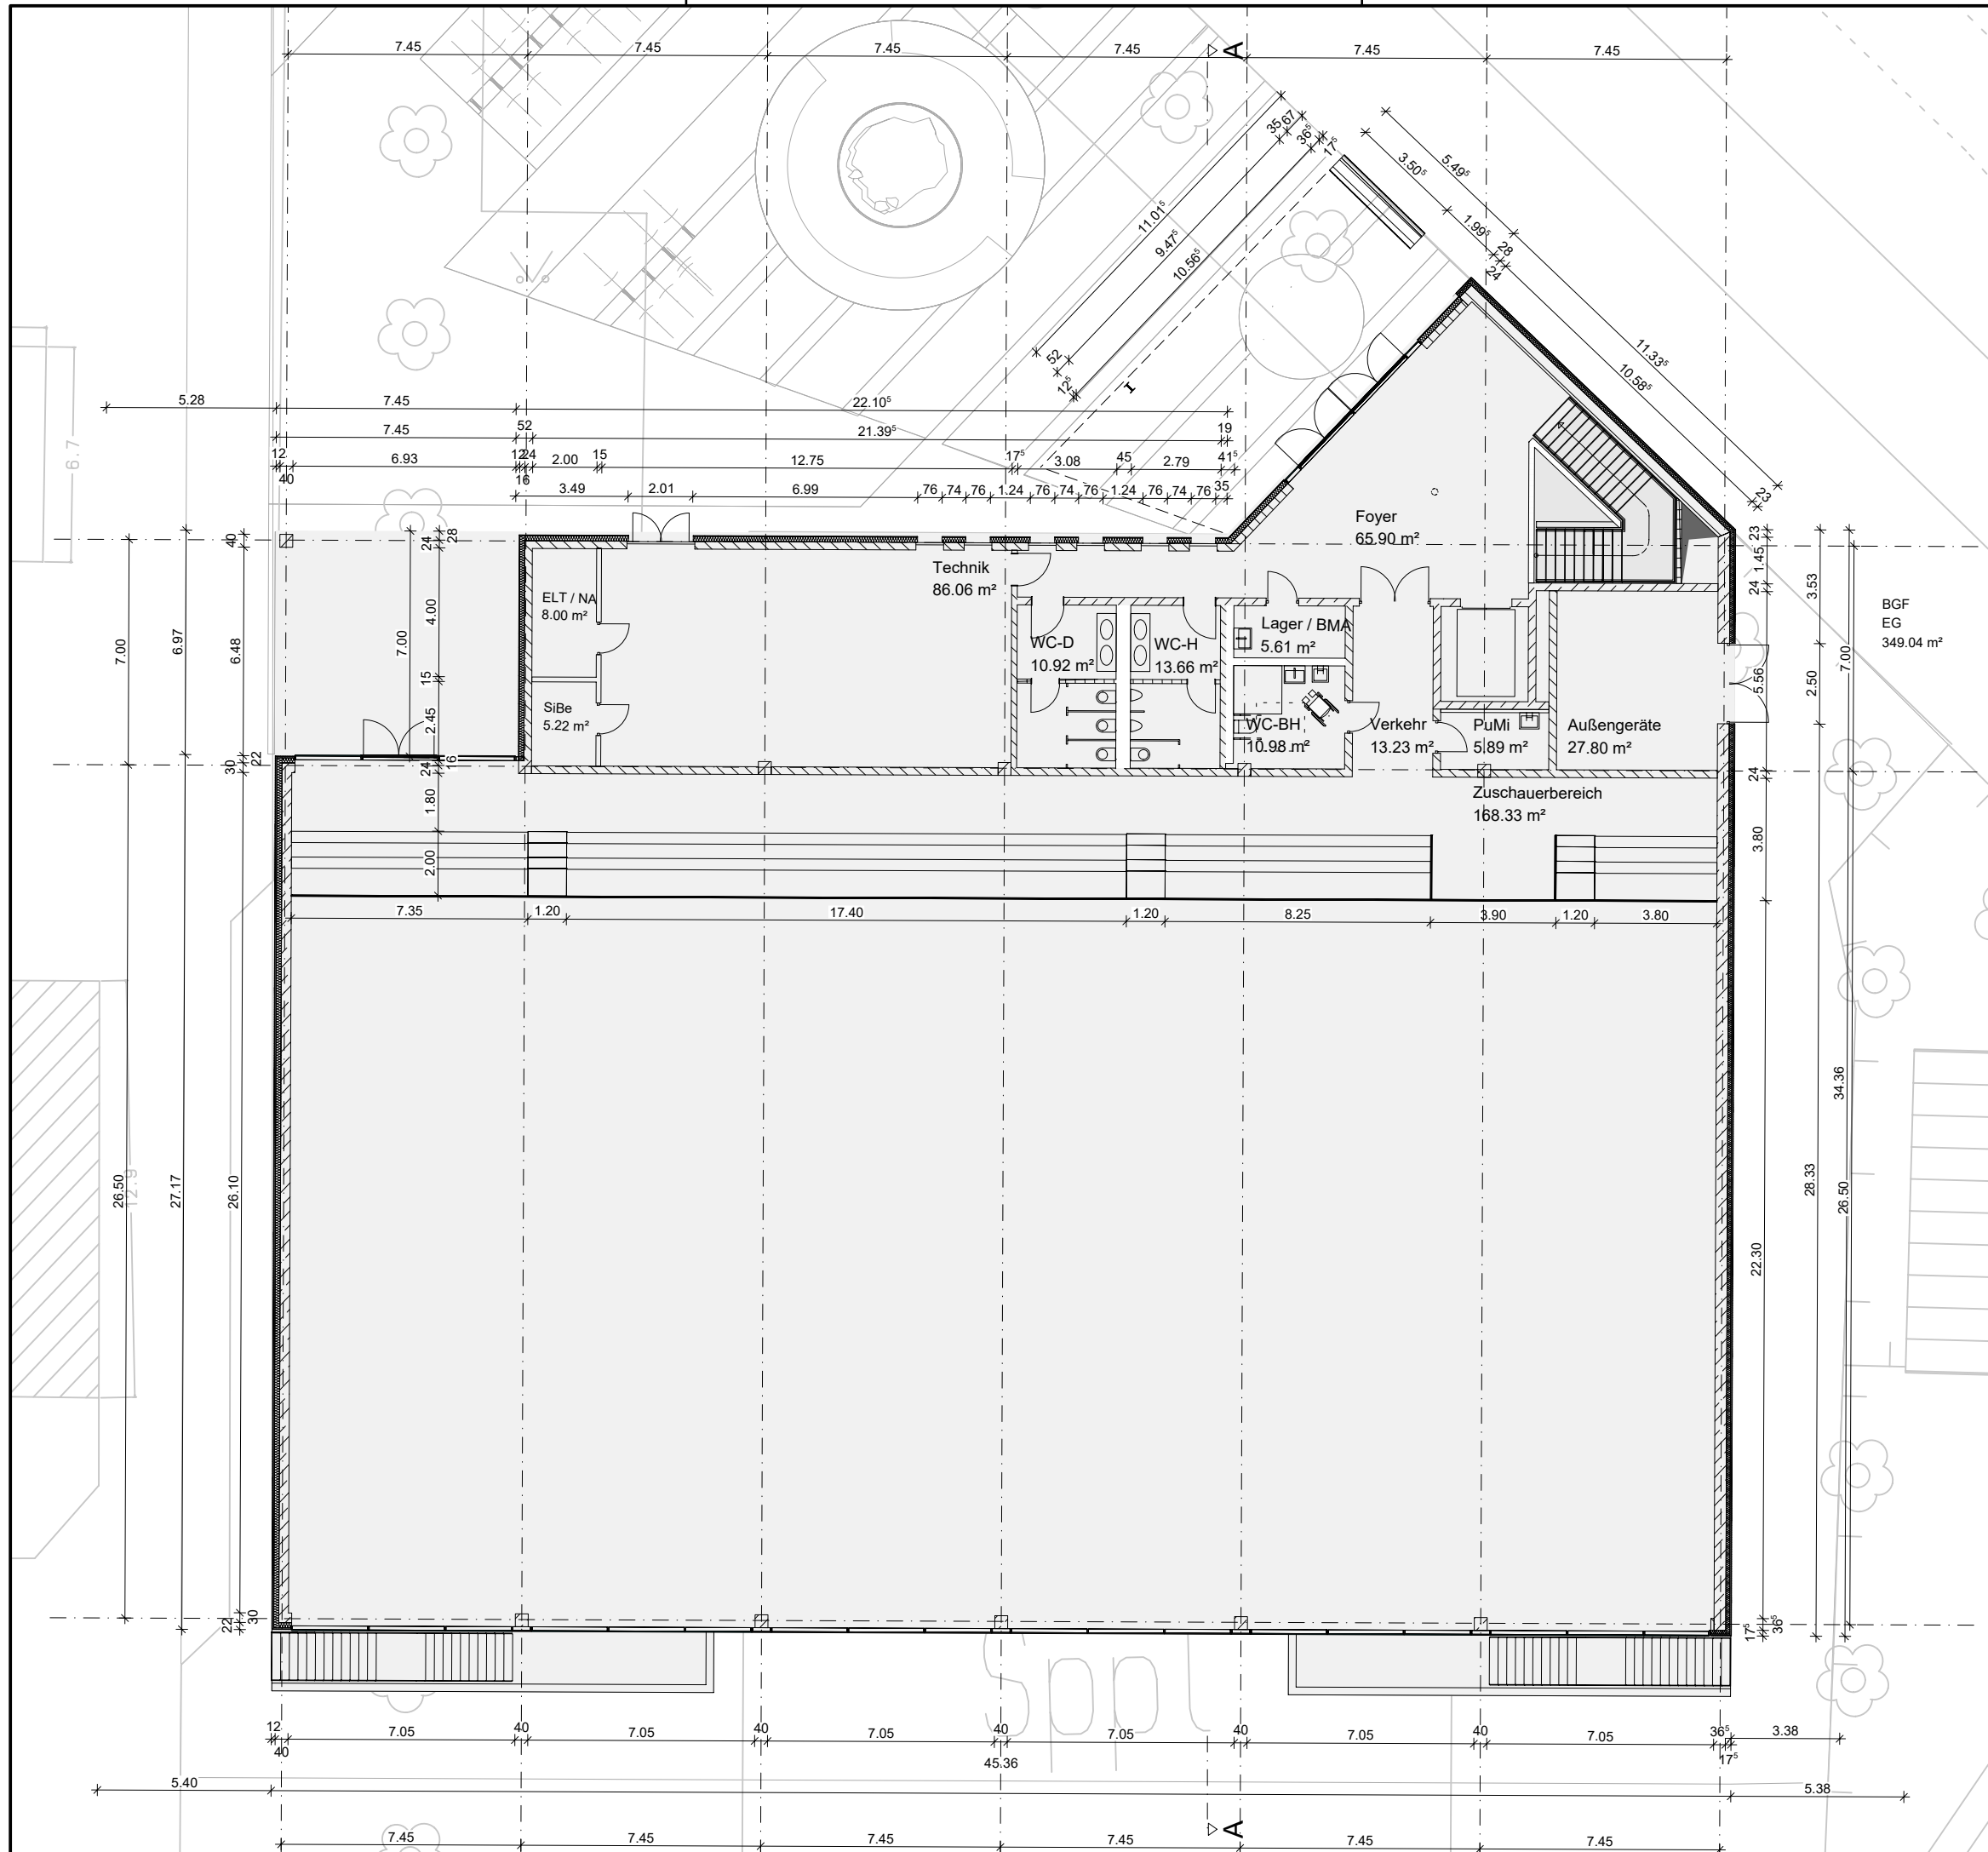

VORHABEN:	
Sporthalle Törten	
Damaschkestraße	
06849 Dessau-Roßlau	
BAUHERR:	
Stadt Dessau-Roßlau	
Zerbster Straße 4	
06844 Dessau-Roßlau	
PLANUNG:	
	
bc Architekten + Ingenieure GmbH	
Lutherstraße 37 06886 Lutherstadt Wittenberg	
Tel: +49 3491 4959-0 (-33 Fax) www.bc-wb.de	
PLANINHALT:	
Grundriss EG	
PLANNUMMER:	
EP-V1	03d
Entwurfsplan	Grundriss
GEZEICHNET:	MASS-STAB
K.Seidel M.A.	1:200
BEARBEITET:	DATUM
K.Seidel M.A.	26.11.2019
GEPRÜFT:	FORMAT
DA Lück	DIN A3



Schnitt B-B

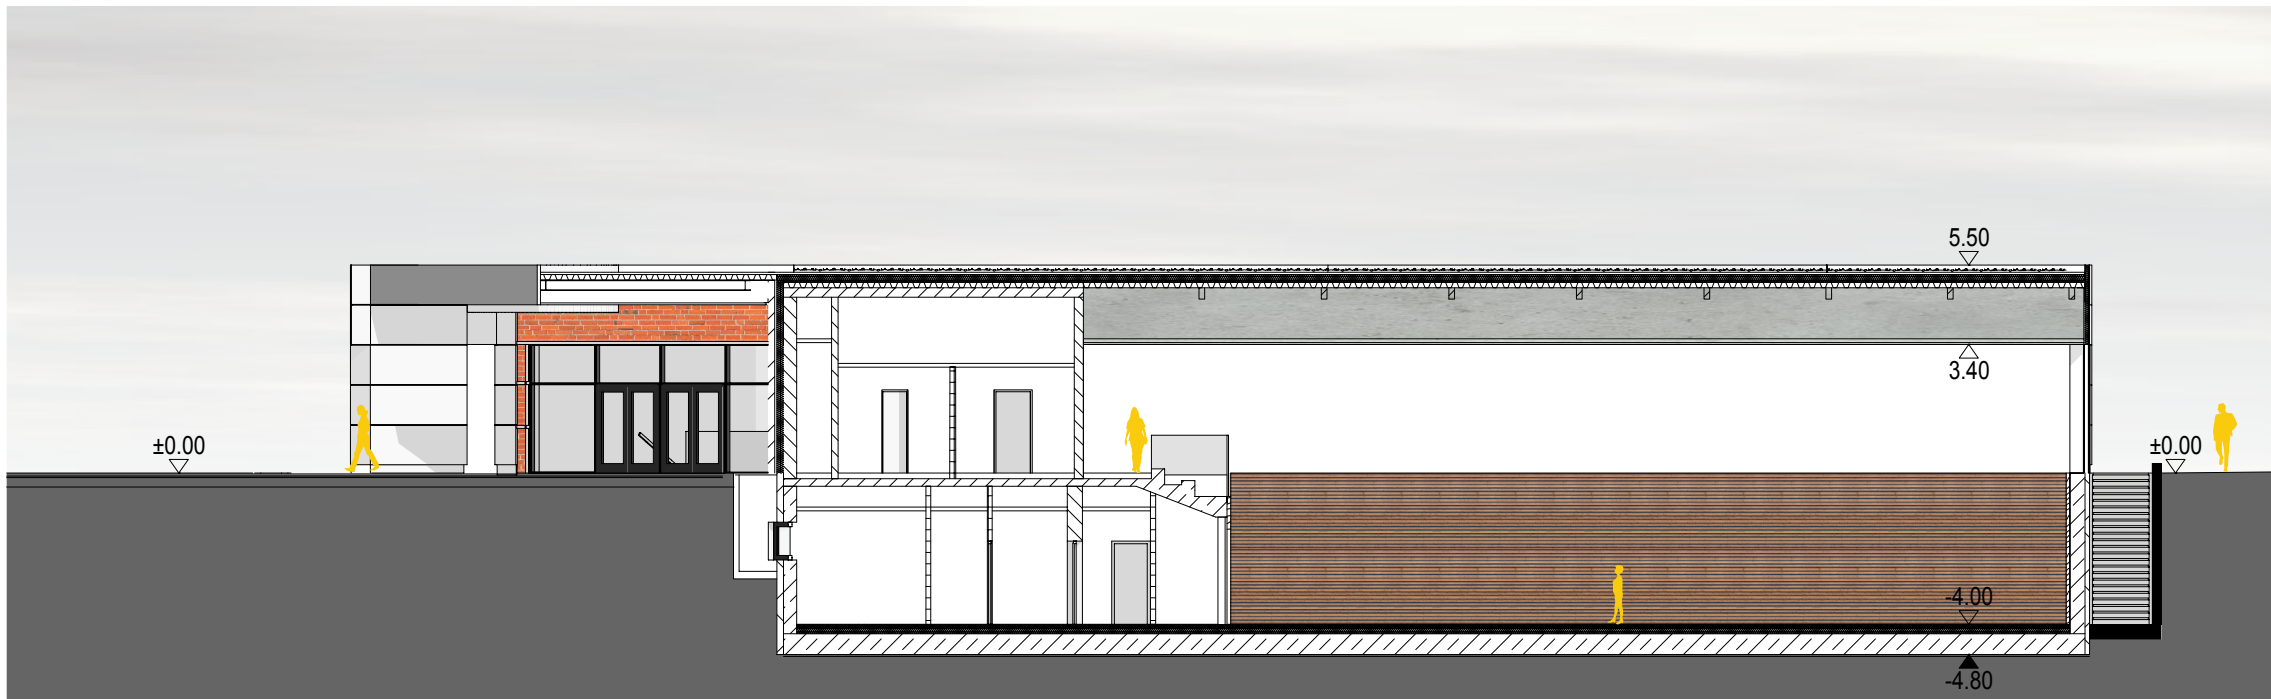

Schnitt A-A

VORHABEN:
Sporthalle Törten
Damaschkestraße
06849 Dessau-Roßlau

BAUHERR:
Stadt Dessau-Roßlau
Zerbster Straße 4
06844 Dessau-Roßlau

PLANUNG:

bc Architekten + Ingenieure GmbH
Lutherstraße 37 | 06886 Lutherstadt Wittenberg
Tel: +49 3491 4959-0 (-33 Fax) | www.bc-wb.de

PLANINHALT: Schnitte	
PLANNUMMER: EP-V1 04c	
Entwurfsplan	Schnitt
GEZEICHNET: K.Seidel M.A.	MASS-STAB 1:200
BEARBEITET: K.Seidel M.A.	DATUM 26.11.2019
GEPRÜFT: DA Lück	FORMAT DIN A3



Ansicht Süd



Ansicht West



Ansicht Süd

VORHABEN:

Sporthalle Törten
Damaschkestraße
06849 Dessau-Roßlau

BAUHERR:

Stadt Dessau-Roßlau
Zerbster Straße 4
06844 Dessau-Roßlau


PLANUNG:

architekten
ingenieure

bc Architekten + Ingenieure GmbH
Lutherstraße 37 | 06886 Lutherstadt Wittenberg
Tel: +49 3491 4959-0 (-33 Fax) | www.bc-wb.de

PLANINHALT:	
Ansichten	
PLANNUMMER:	
EP-V1	05b
Entwurfsplan	Ansicht
GEZEICHNET:	MASS-STAB
K.Seidel M.A.	1:200
BEARBEITET:	DATUM
K.Seidel M.A.	26.11.2019
GEPRÜFT:	FORMAT
DA Lück	DIN A3

Anlage 3.2) – zur oberirdischen Variante

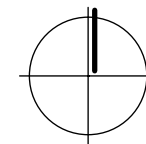

Variante 2

Turnhalle oberirdisch,
Aufnahme Häuserflucht

VORHABEN:

Sporthalle Törten
Damaschkestraße
06849 Dessau-Roßlau

BAUHERR:

Stadt Dessau-Roßlau
Zerbster Straße 4
06844 Dessau-Roßlau

PLANUNG:



bc Architekten + Ingenieure GmbH
Lutherstraße 37 | 06886 Lutherstadt Wittenberg
Tel: +49 3491 4959-0 (-33 Fax) | www.bc-wb.de

PLANINHALT:

Bild Variante 2 hereingerückt

PLANNUMMER:

EP-V2

08

Entwurfsplan	Perspektive
GEZEICHNET:	MASS-STAB
K.Seidel M.A.	
BEARBEITET:	DATUM
K.Seidel M.A.	13.03.2020
GEPRÜFT:	FORMAT
DA Lück	DIN A3



VORHABEN:
Sporthalle Törten
Damaschkestraße
06849 Dessau-Roßlau

BAUHERR:
Stadt Dessau-Roßlau
Zerbster Straße 4
06844 Dessau-Roßlau


PLANUNG:

bc Architekten + Ingenieure GmbH
Lutherstraße 37 | 06886 Lutherstadt Wittenberg
Tel: +49 3491 4959-0 (-33 Fax) | www.bc-wb.de

PLANINHALT:
Lageplan

PLANNUMMER:
EP-V2 01b

Entwurfsplan	Draufsicht
GEZEICHNET: K.Seidel M.A.	MASS-STAB 1:500
BEARBEITET: K.Seidel M.A.	DATUM 26.11.2019
GEPRÜFT: DA Lück	FORMAT DIN A3

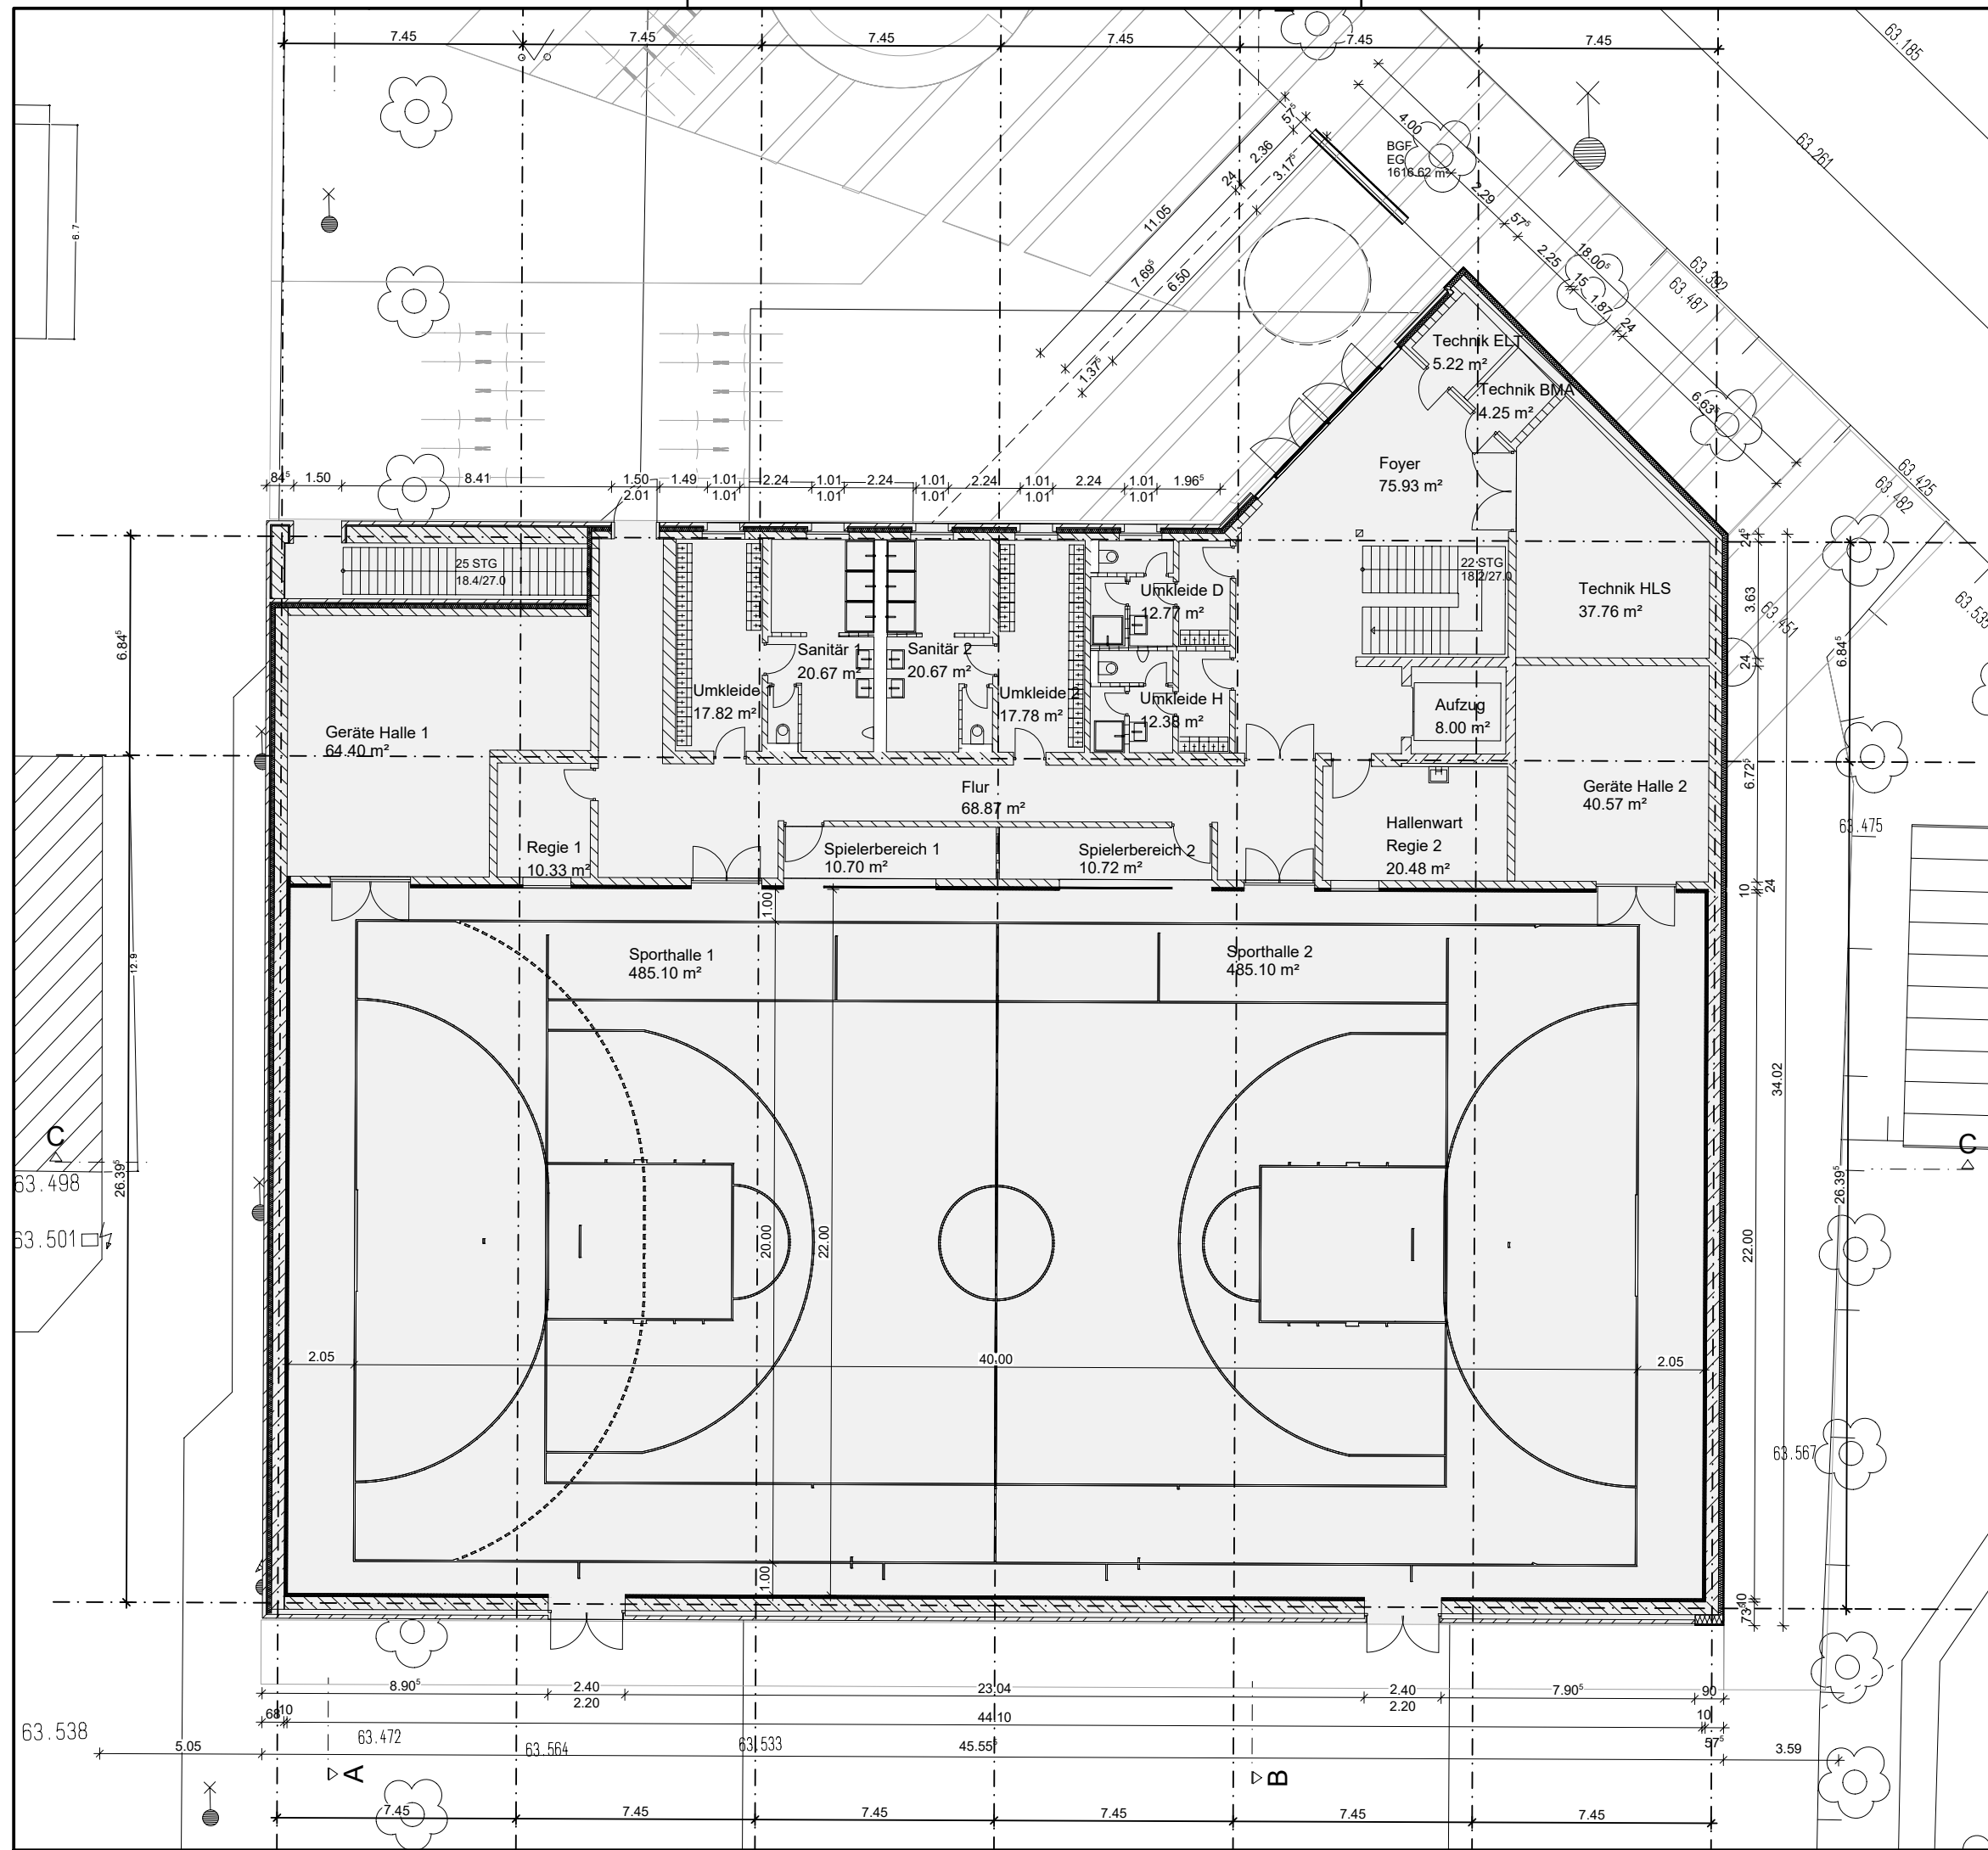

VORHABEN:
Sporthalle Törten
Damaschkestraße
06849 Dessau-Roßlau



BAUHERR:
Stadt Dessau-Roßlau
Zerbster Straße 4
06844 Dessau-Roßlau

PLANUNG:
**architekten
ingenieure**
bc Architekten + Ingenieure GmbH
Lutherstraße 37 | 06886 Lutherstadt Wittenberg
Tel: +49 3491 4959-0 (-33 Fax) | www.bc-wb.de

PLANINHALT:
Grundriss EG

PLANNUMMER:
EP-V2 **02c**

Entwurfsplan	Grundriss
GEZEICHNET: K.Seidel M.A.	MASS-STAB 1:200
BEARBEITET: K.Seidel M.A.	DATUM 26.11.2019
GEPRÜFT: DA Lück	FORMAT DIN A3

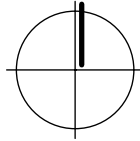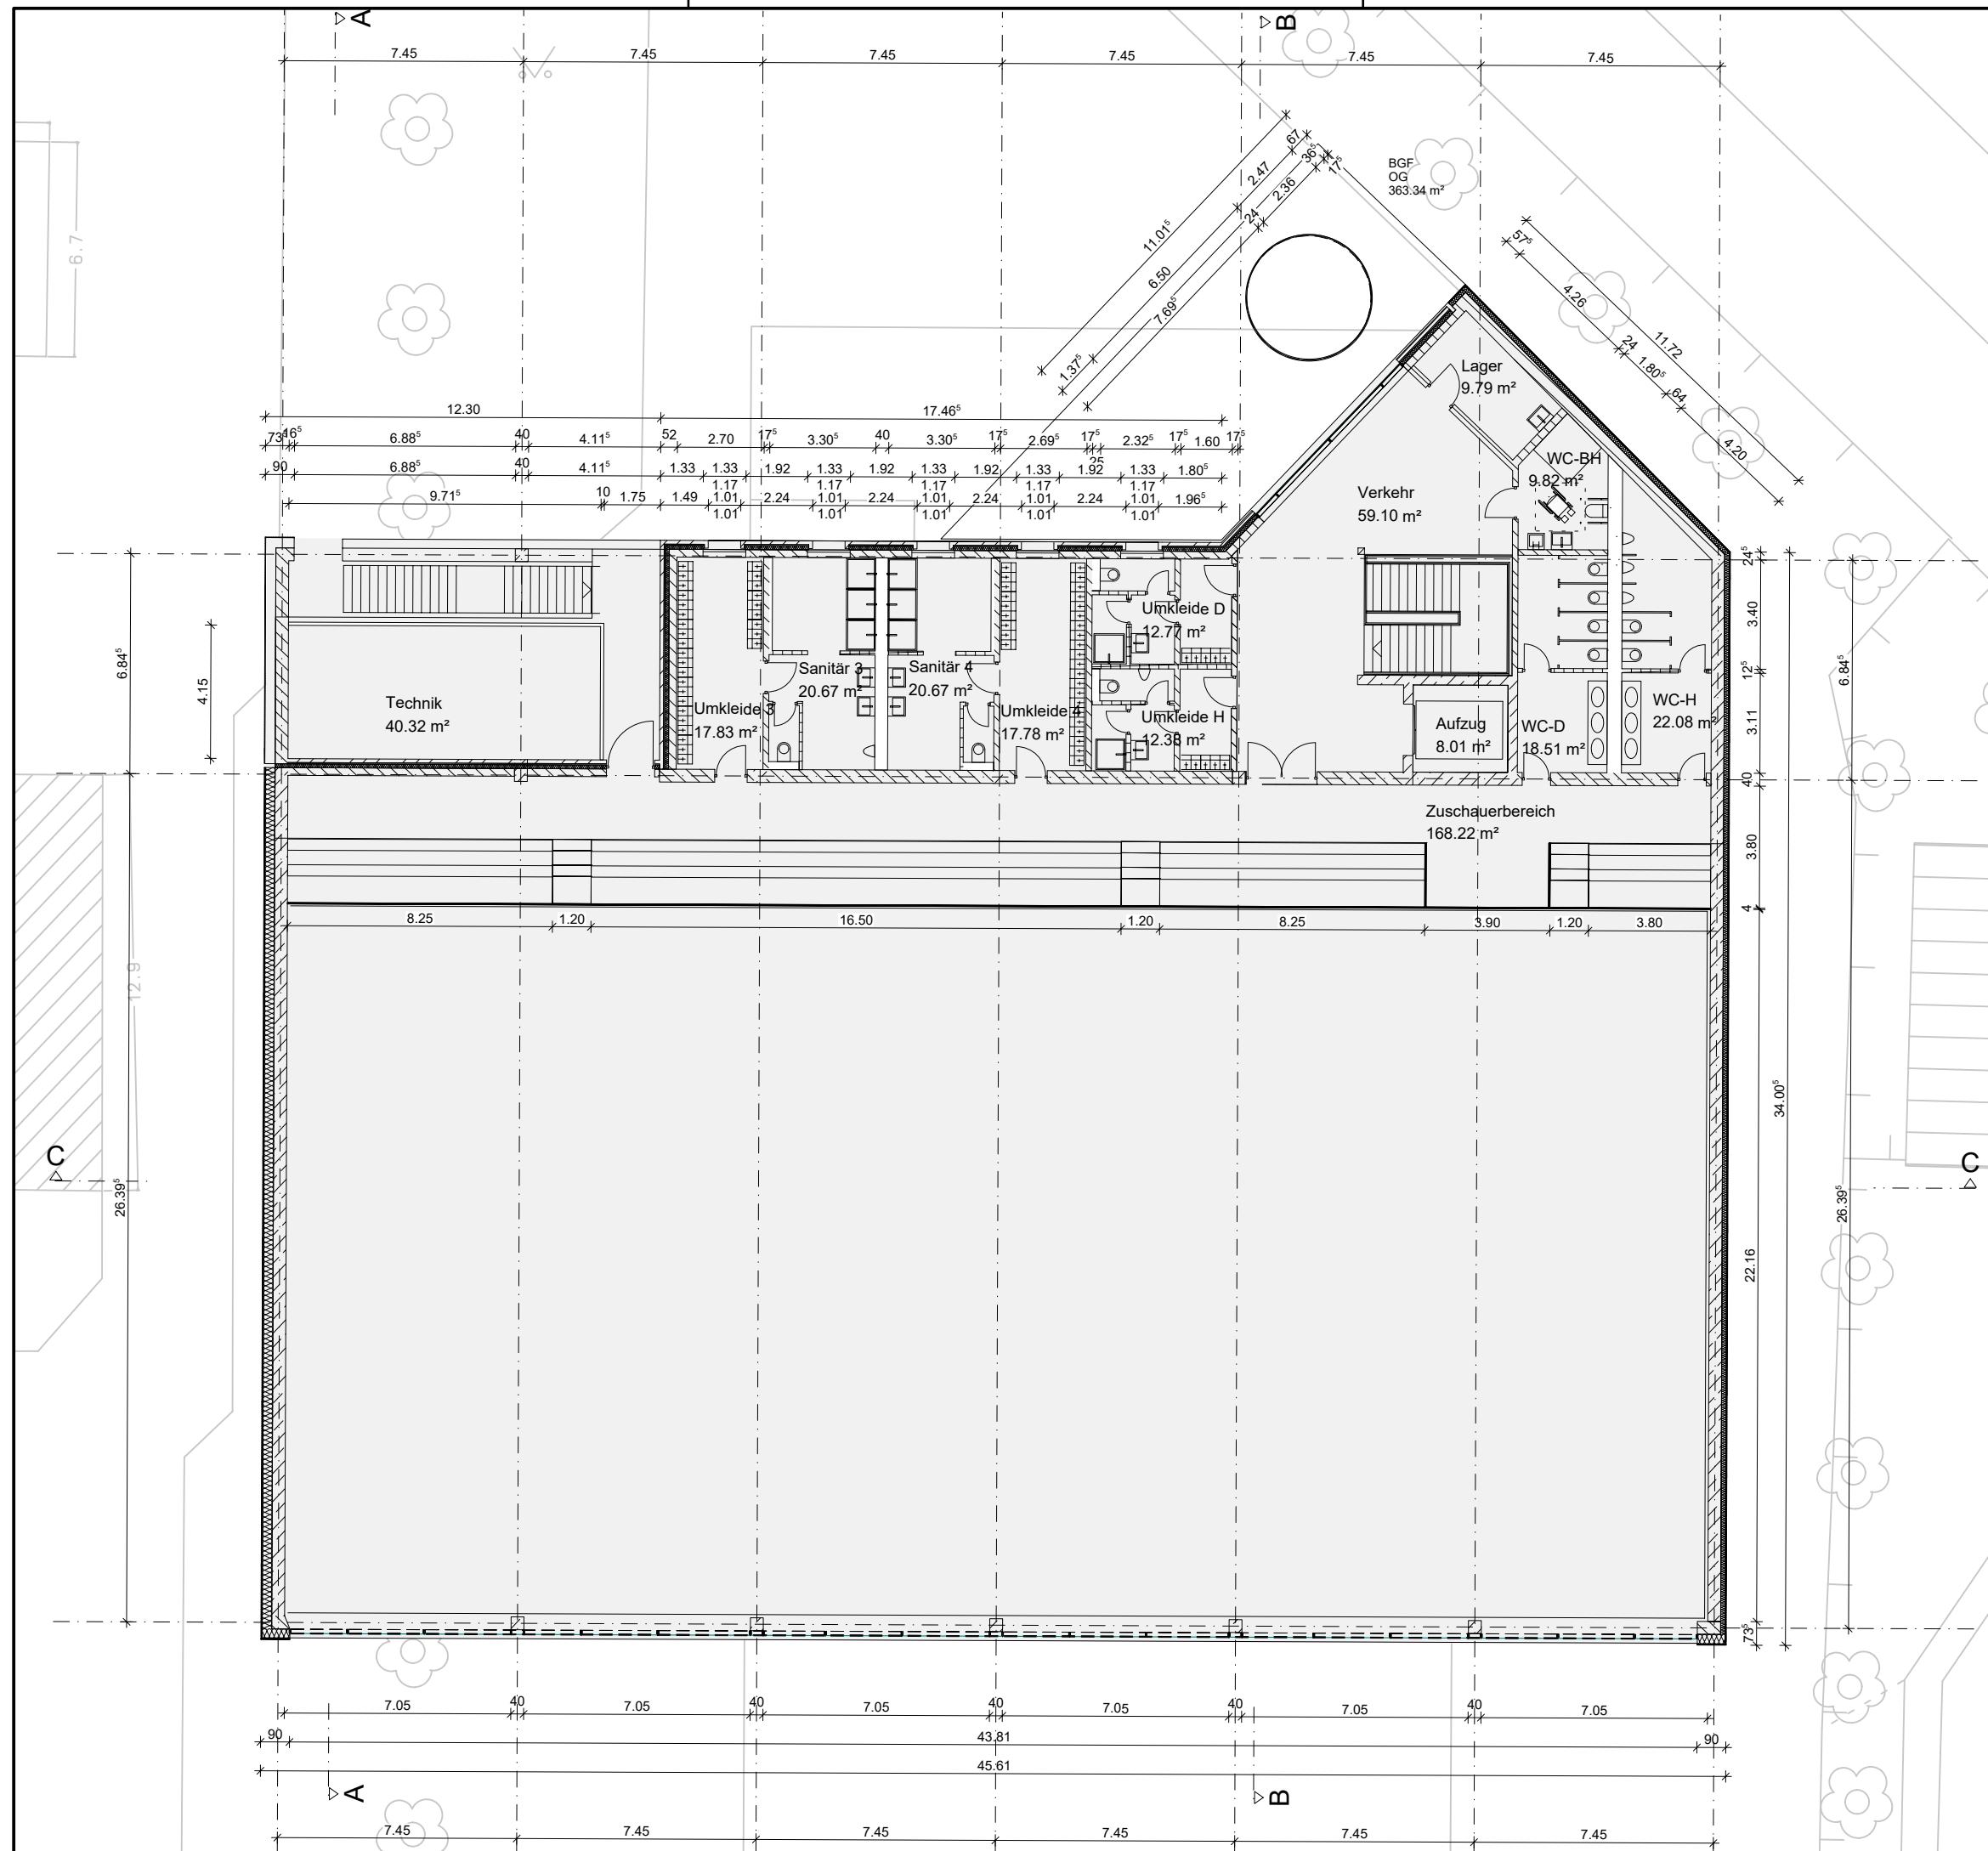

VORHABEN:
Sporthalle Törten
Damaschkestraße
06849 Dessau-Roßlau

BAUHERR:
Stadt Dessau-Roßlau
Zerbster Straße 4
06844 Dessau-Roßlau

PLANUNG:

bc Architekten + Ingenieure GmbH
Lutherstraße 37 | 06886 Lutherstadt Wittenberg
Tel: +49 3491 4959-0 (-33 Fax) | www.bc-wb.de


PLANINHALT:
Grundriss OG

PLANNUMMER:
EP-V2 **03c**


Entwurfsplan	Grundriss
GEZEICHNET: K.Seidel M.A.	MASS-STAB 1:200
BEARBEITET: K.Seidel M.A.	DATUM 26.11.2019
GEPRÜFT:	FORMAT DIN A3



Schnitt C-C

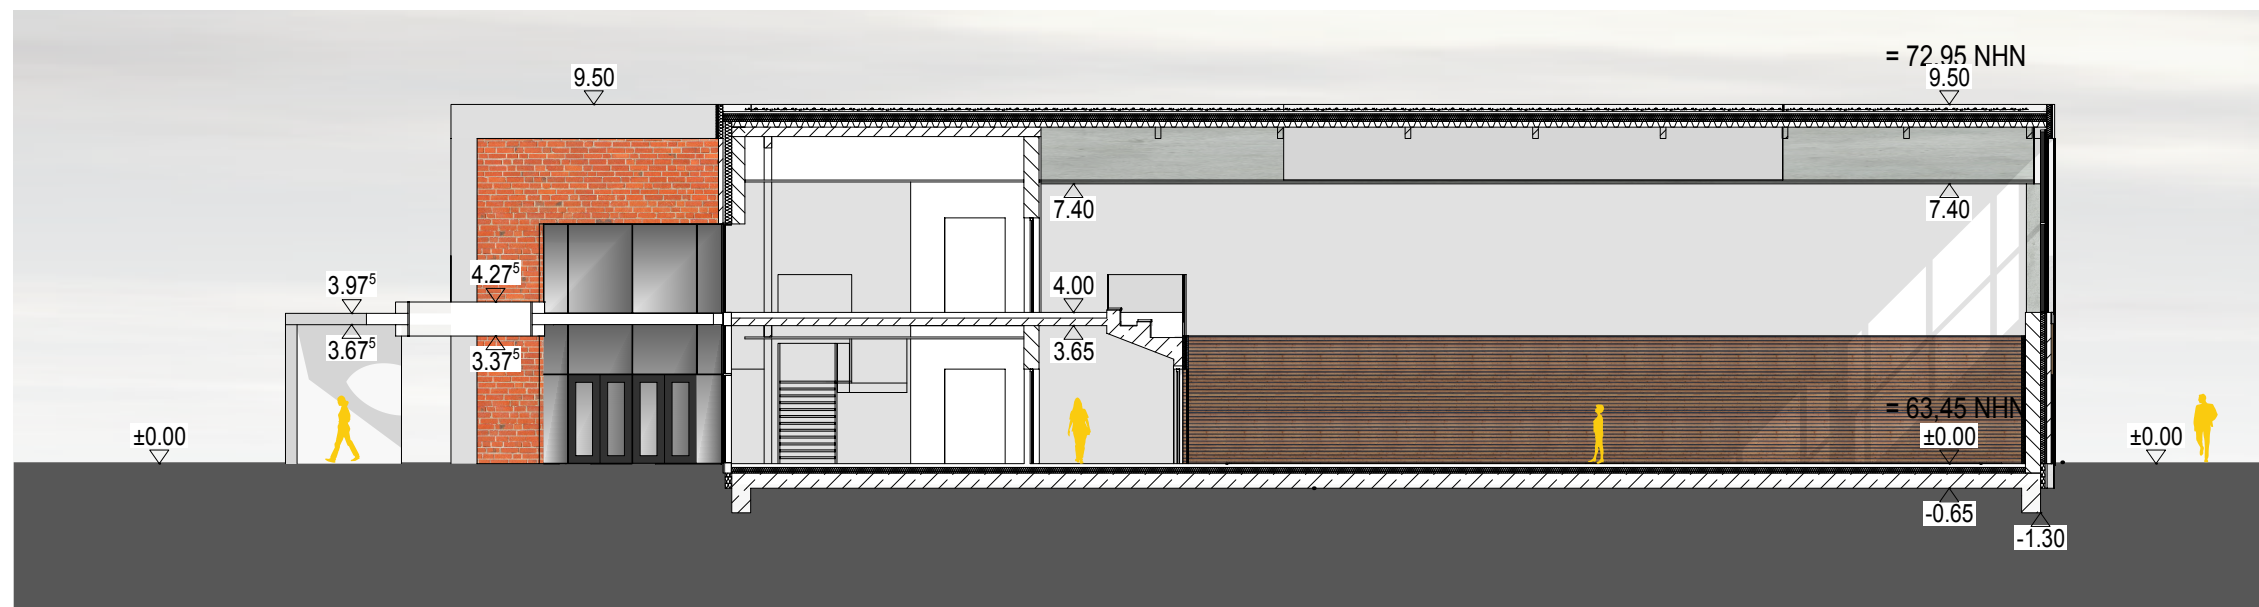

Schnitt B-B

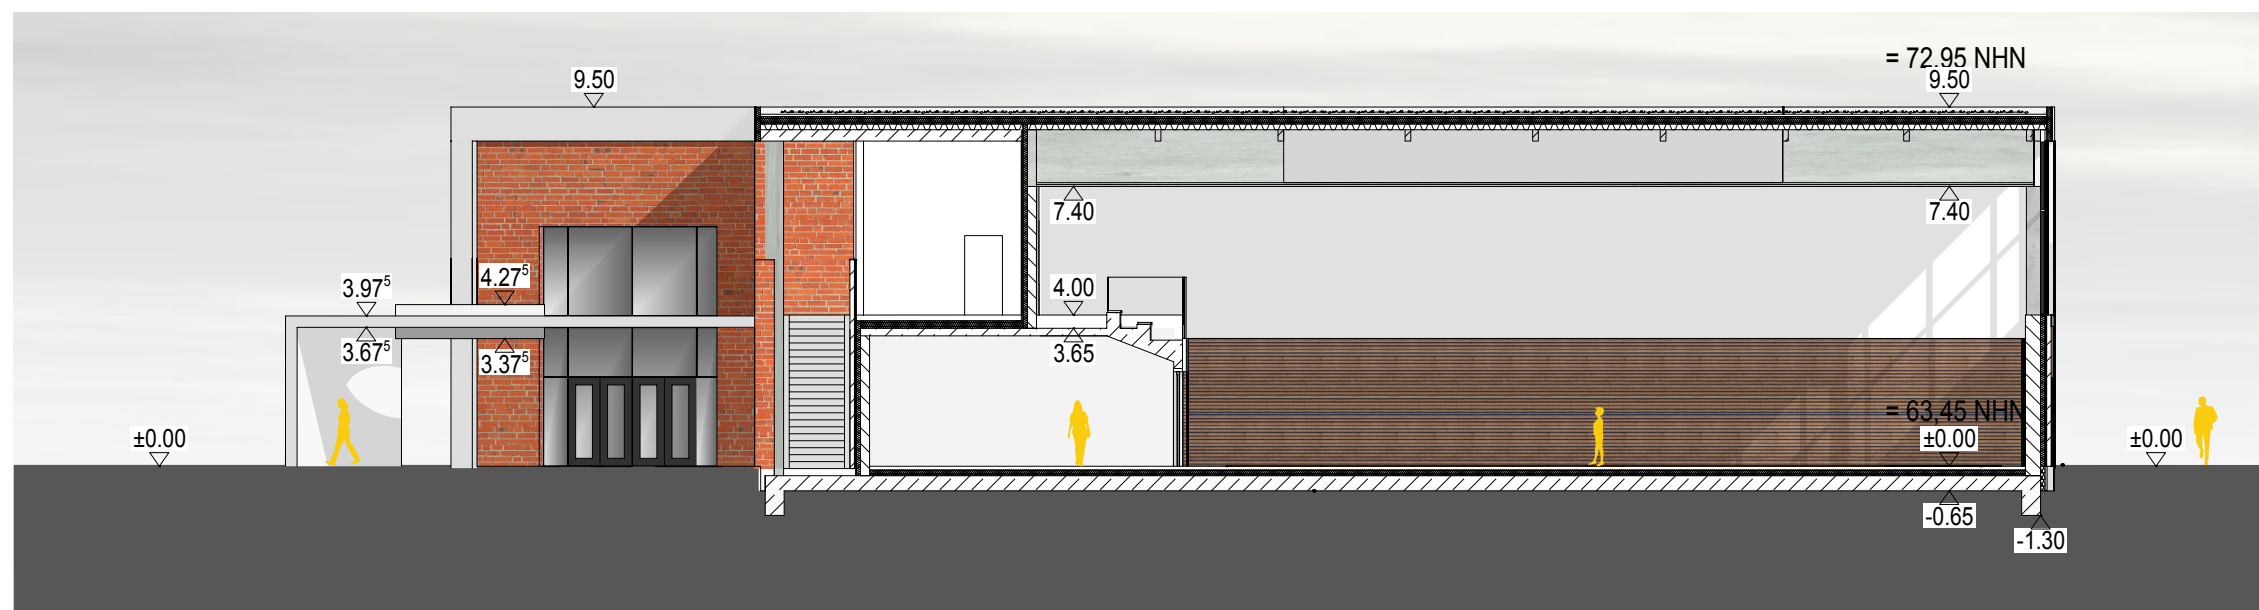

Schnitt A-A

VORHABEN:

Sporthalle Törten
Damaschkestraße
06849 Dessau-Roßlau

BAUHERR:

Stadt Dessau-Roßlau
Zerbster Straße 4
06844 Dessau-Roßlau

PLANUNG:

**architekten
ingenieure**

bc Architekten + Ingenieure GmbH
Lutherstraße 37 | 06886 Lutherstadt Wittenberg
Tel: +49 3491 4959-0 (-33 Fax) | www.bc-wb.de

PLANINHALT:


Schnitte

PLANNUMMER:


EP-V2

04b


Entwurfsplan	Schnitt
GEZEICHNET:	MASS-STAB
K.Seidel M.A.	1:200
BEARBEITET:	DATUM
K.Seidel M.A.	26.11.2019
GEPRÜFT:	FORMAT
DA Lück	DIN A3

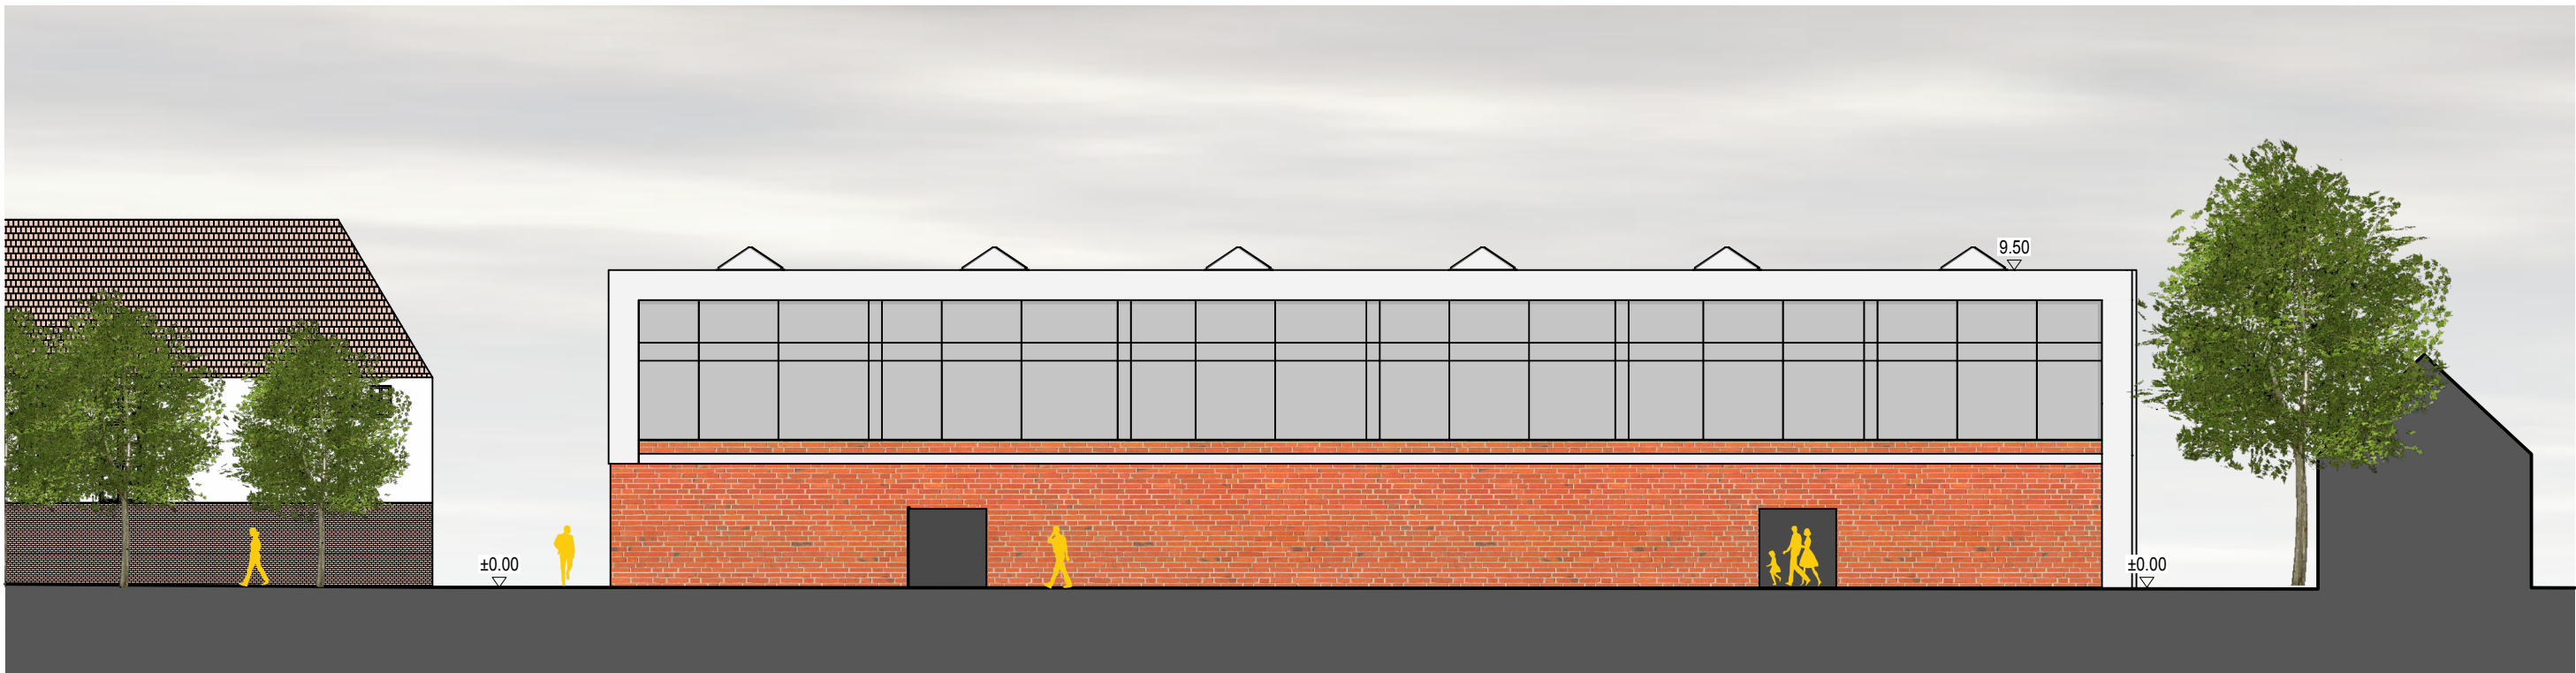

Ansicht Süd

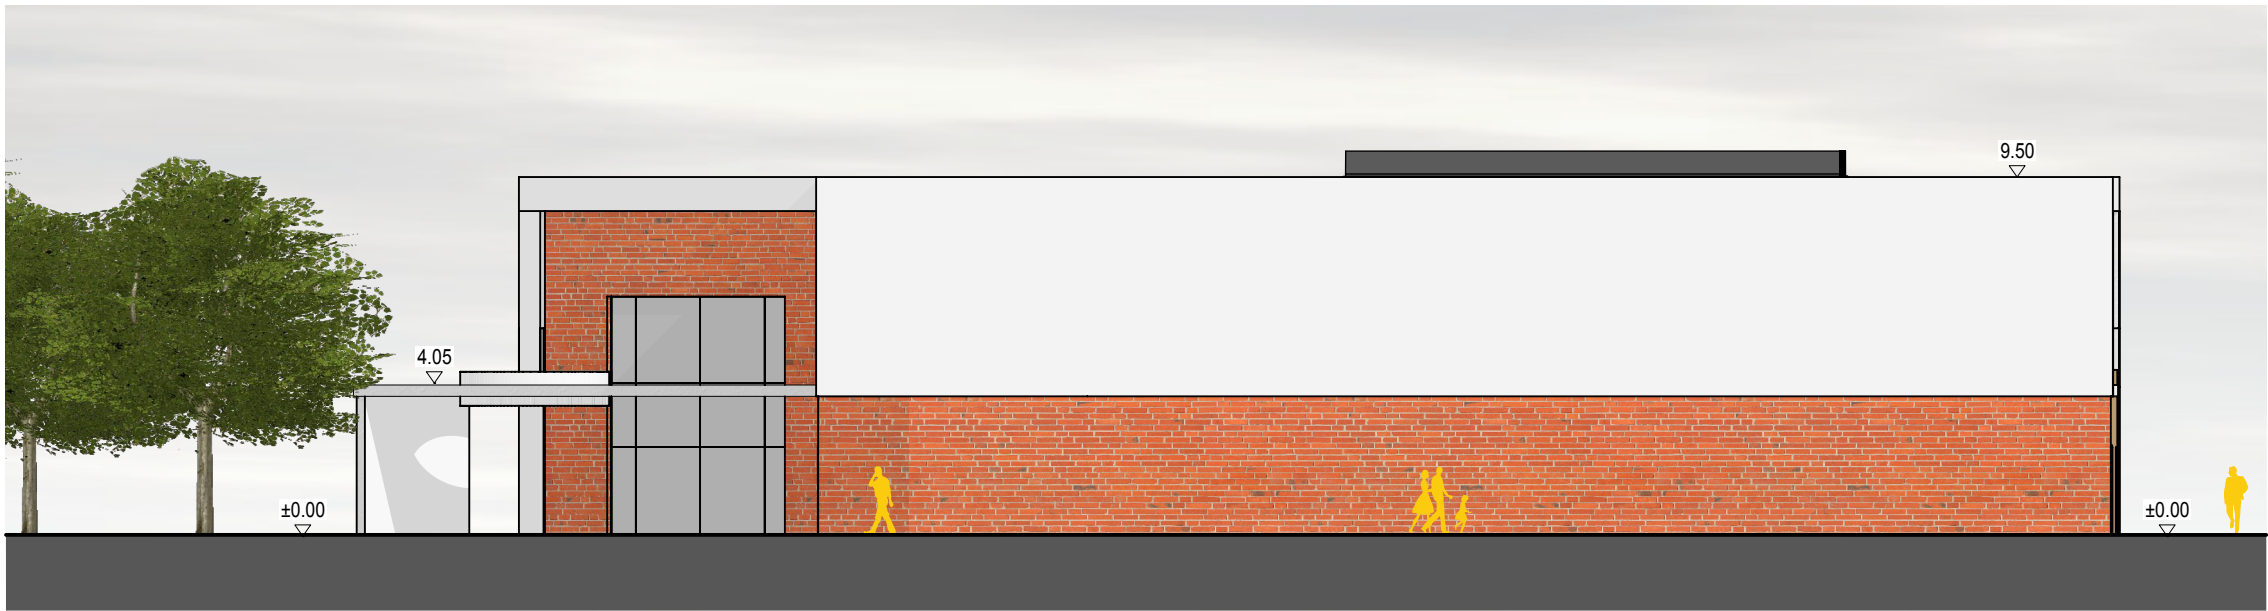

Ansicht West

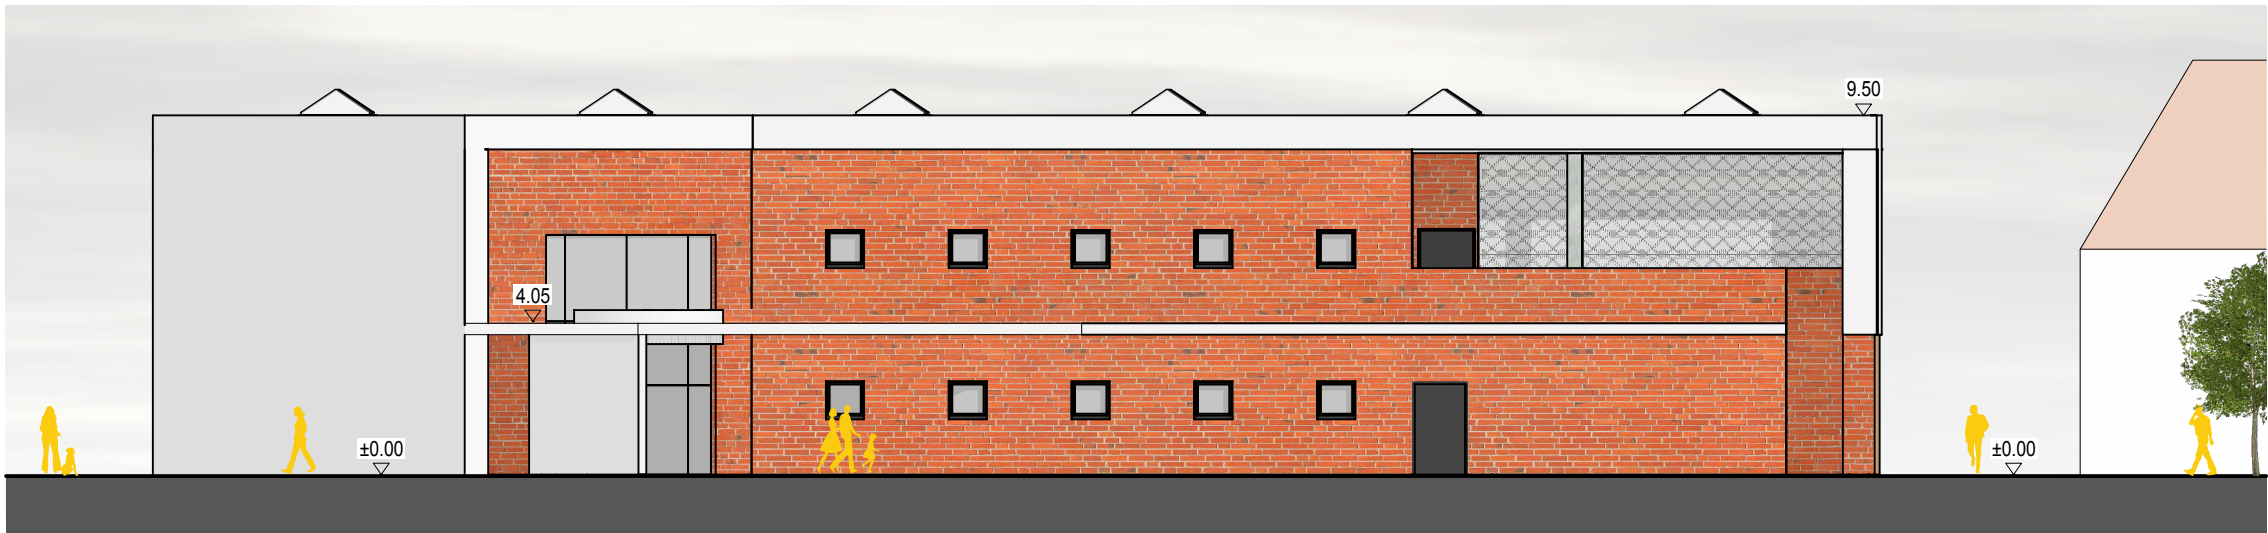

Ansicht Süd

VORHABEN:
Sporthalle Törten
Damaschkestraße
06849 Dessau-Roßlau

BAUHERR:
Stadt Dessau-Roßlau
Zerbster Straße 4
06844 Dessau-Roßlau

PLANUNG:

bc Architekten + Ingenieure GmbH
Lutherstraße 37 | 06886 Lutherstadt Wittenberg
Tel: +49 3491 4959-0 (-33 Fax) | www.bc-wb.de

PLANINHALT: Ansichten	
PLANNUMMER: EP-V2 05b	
Entwurfsplan	Ansicht
GEZEICHNET: K.Seidel M.A.	MASS-STAB 1:200
BEARBEITET: K.Seidel M.A.	DATUM 26.11.2019
GEPRÜFT: DA Lück	FORMAT DIN A3