


Dessau
Roßlau

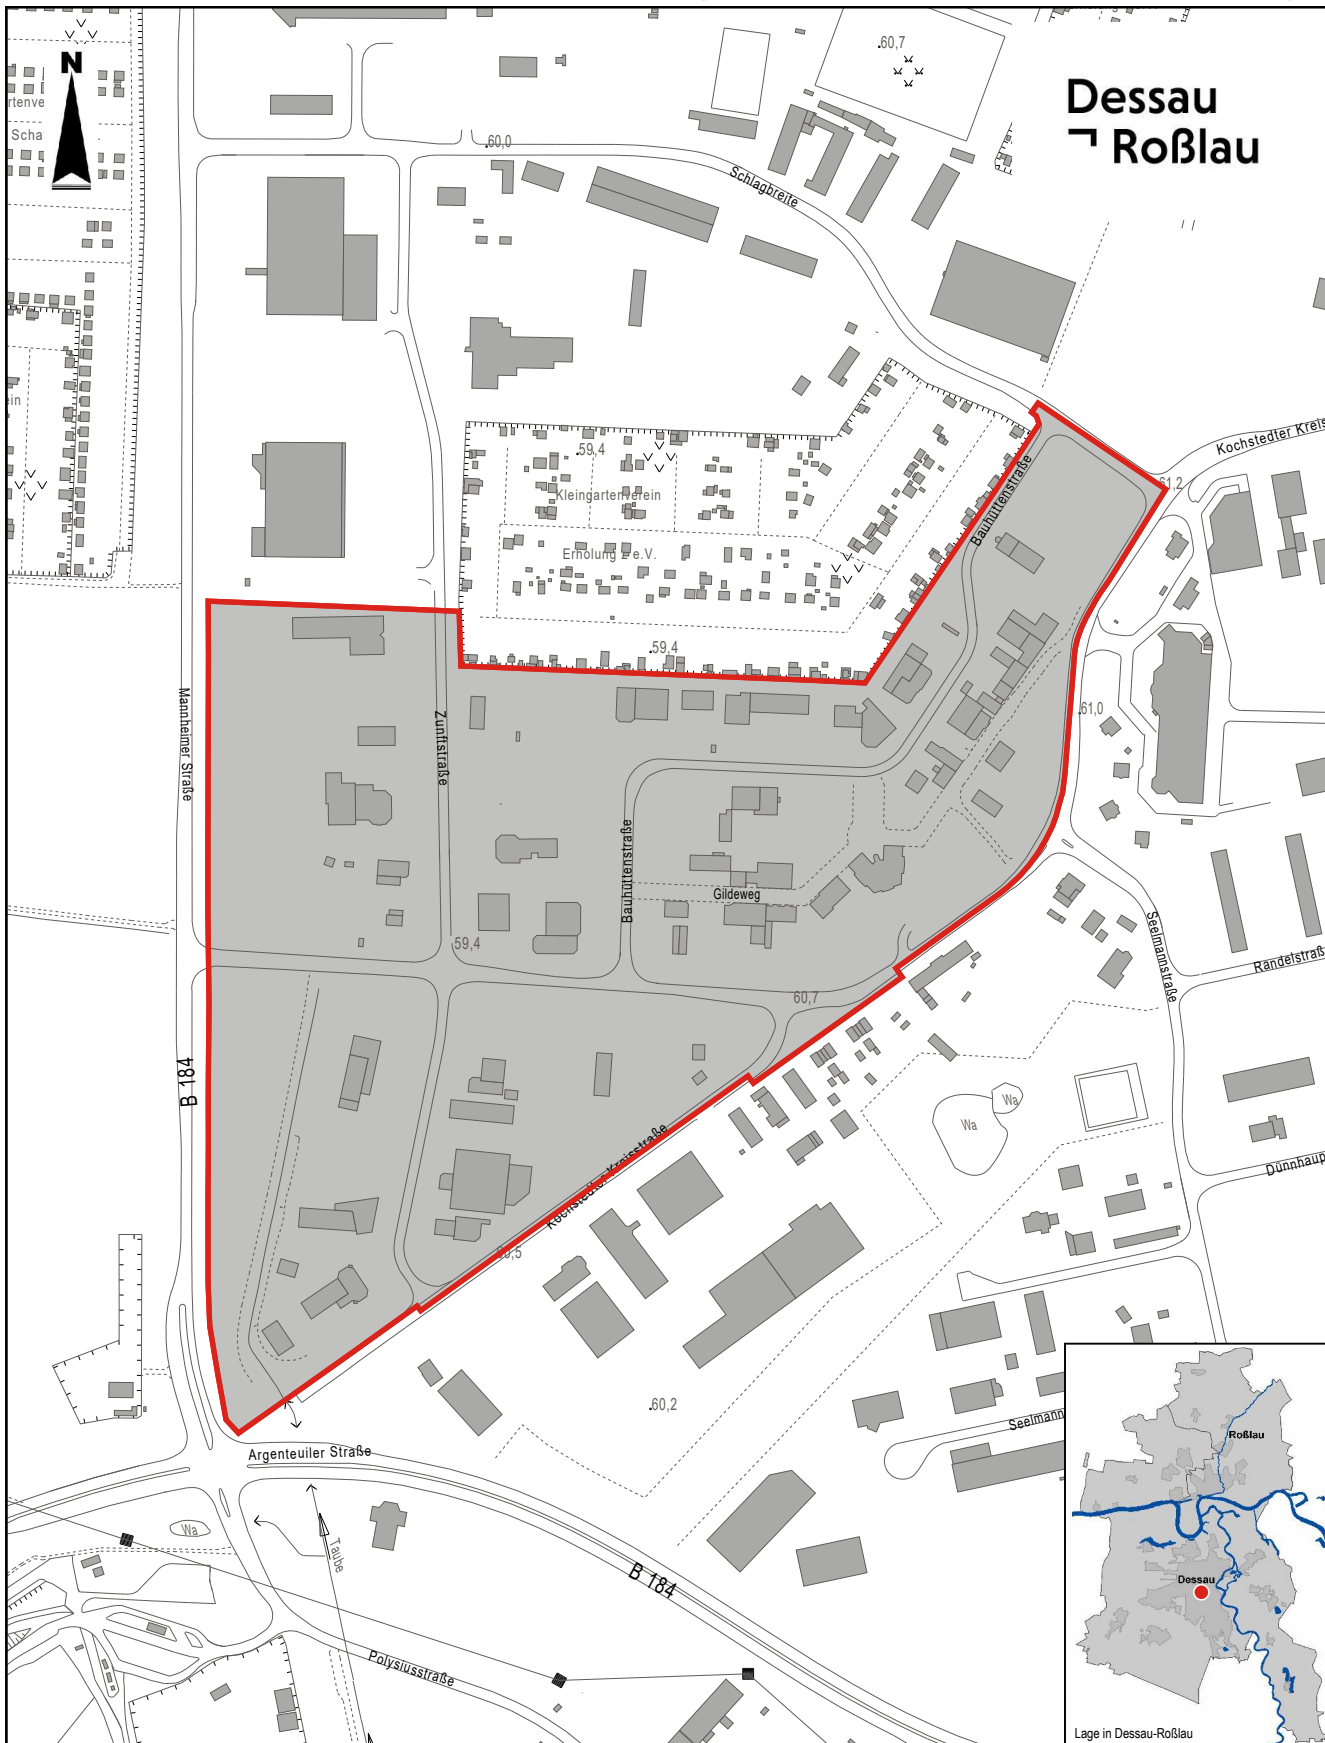

**Bebauungsplan Nr. 101 H
Gewerbegebiet Dessau-Mitte
Teilgebiet H, 1. Änderung**

 räumlicher Geltungsbereich

Dezernat für Stadtentwicklung und Umwelt
Amt für Stadtentwicklung, Denkmalpflege und Geodienste

Bebauungsplan Nr. 101 H
Gewerbegebiet Dessau-Mitte, Teilgebiet H
1. Änderung
Grenze des räumlichen Geltungsbereiches

Topografische Stadtkarte
© Stadt Dessau-Roßlau, Geodienste
Lagestatus 150 [G/K 42/83 (3°)]; Höhenstatus 160 [NHN]

B101H_1Aend_aufTSK5.dwg

Plan-Nr.: B101H_1Ae/2020

Maßstab: ca. 1 : 5.000

Datum: 2020-01-22

Format: DIN A4

gez.: K6

Entwurf: Gr

Lage in Dessau-Roßlau