


Dessau
Roßlau



**Bebauungsplan Nr. 101 I (A)
Gewerbegebiet Dessau-Mitte
Teilgebiet I (A)**

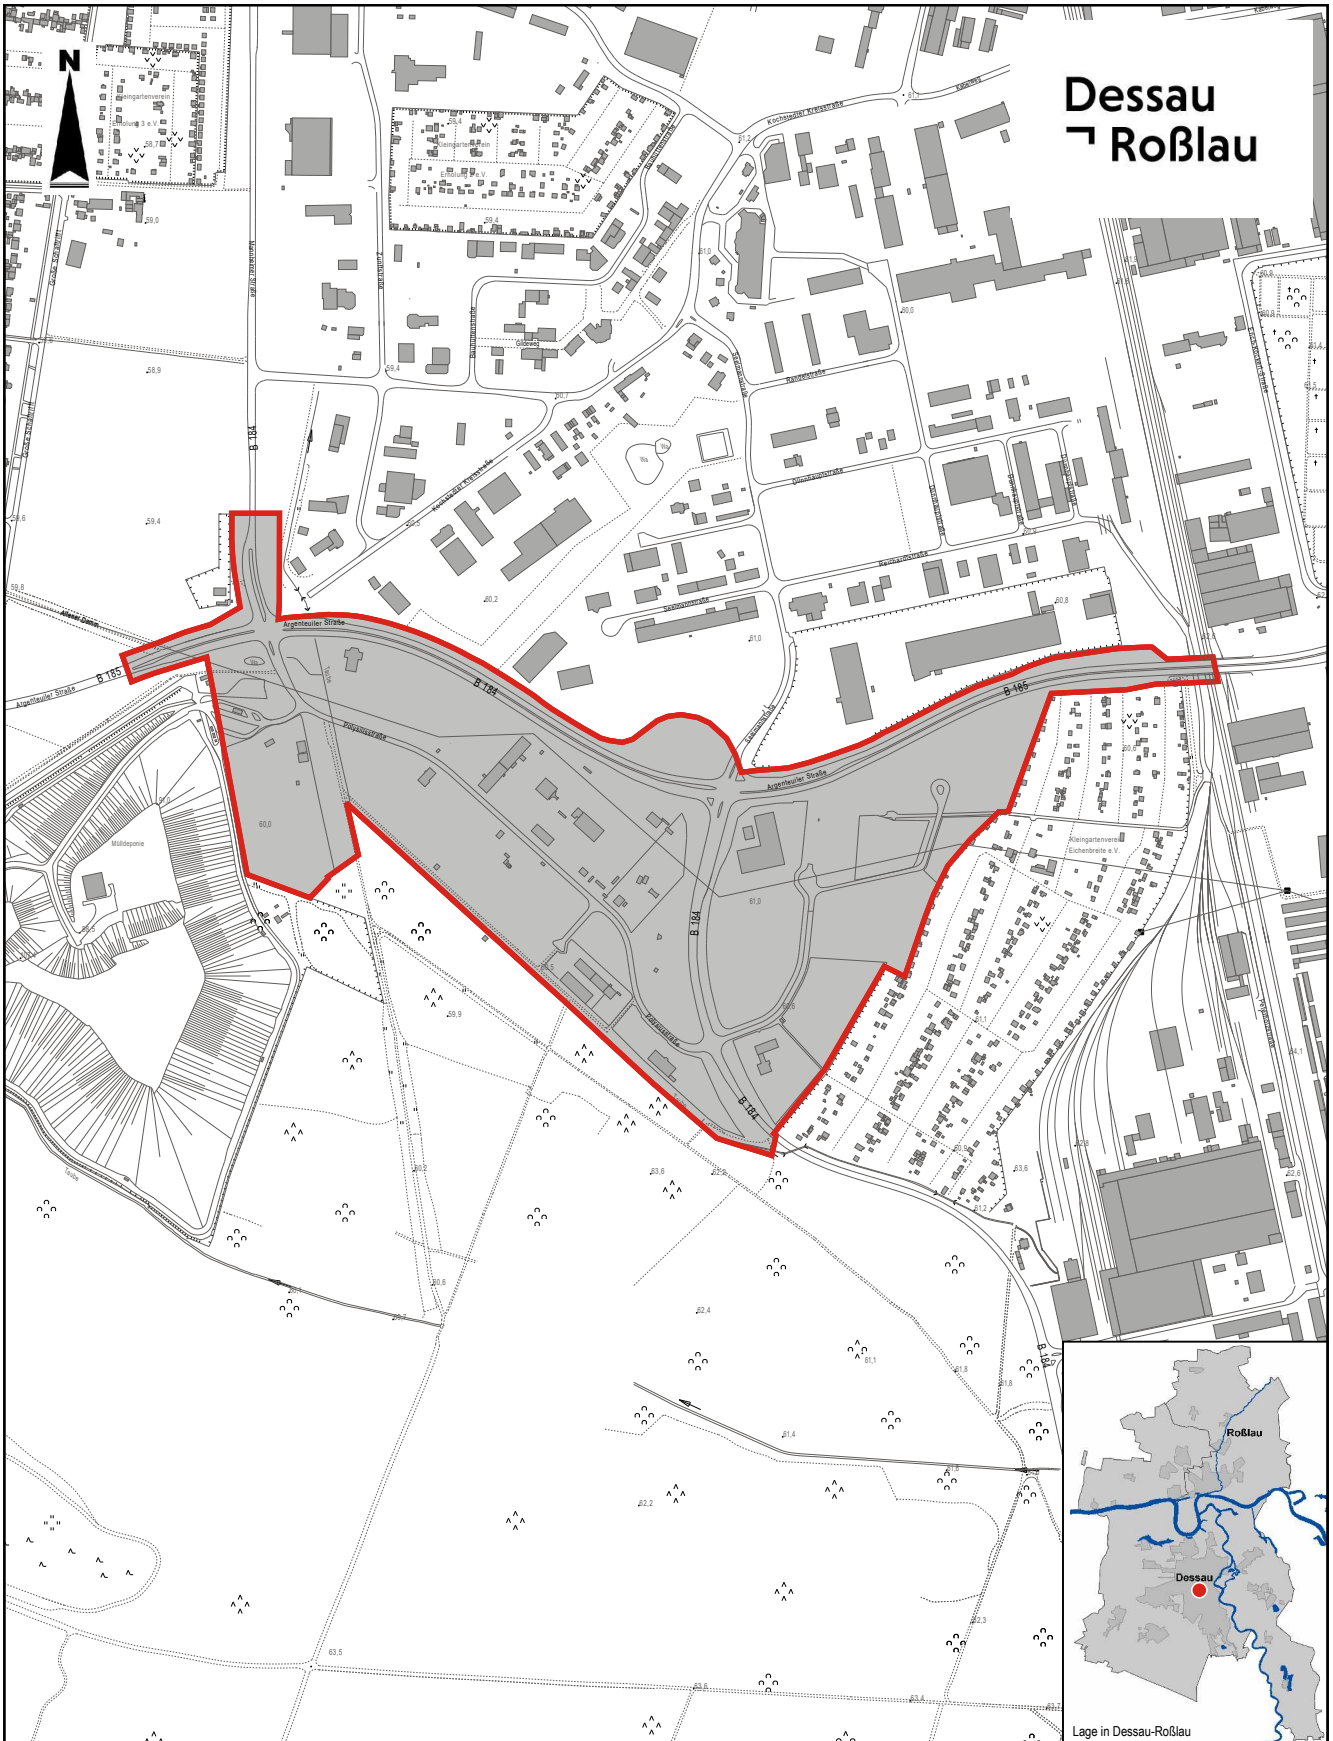

räumlicher Geltungsbereich

Dezernat für Stadtentwicklung und Umwelt
Amt für Stadtentwicklung, Denkmalpflege und Geodienste

Bebauungsplan Nr. 101 I (A)
Gewerbegebiet Dessau-Mitte, Teilgebiet I (A)

Grenze des räumlichen Geltungsbereiches

Topografische Stadtkarte
© Stadt Dessau-Roßlau, Geodienste
Lagestatus 150 [G/K 42/83 (3°)]; Höhenstatus 160 [NHN]

B101(A)_002_aufTSK5.dwg

Plan-Nr.: B101(A)/2020

Maßstab: ca. 1 : 10.000

Datum: 2020-01-22

Format: DIN A4

gez.: K6

Entwurf: Gr

Lage in Dessau-Roßlau