


Dessau
Roßlau

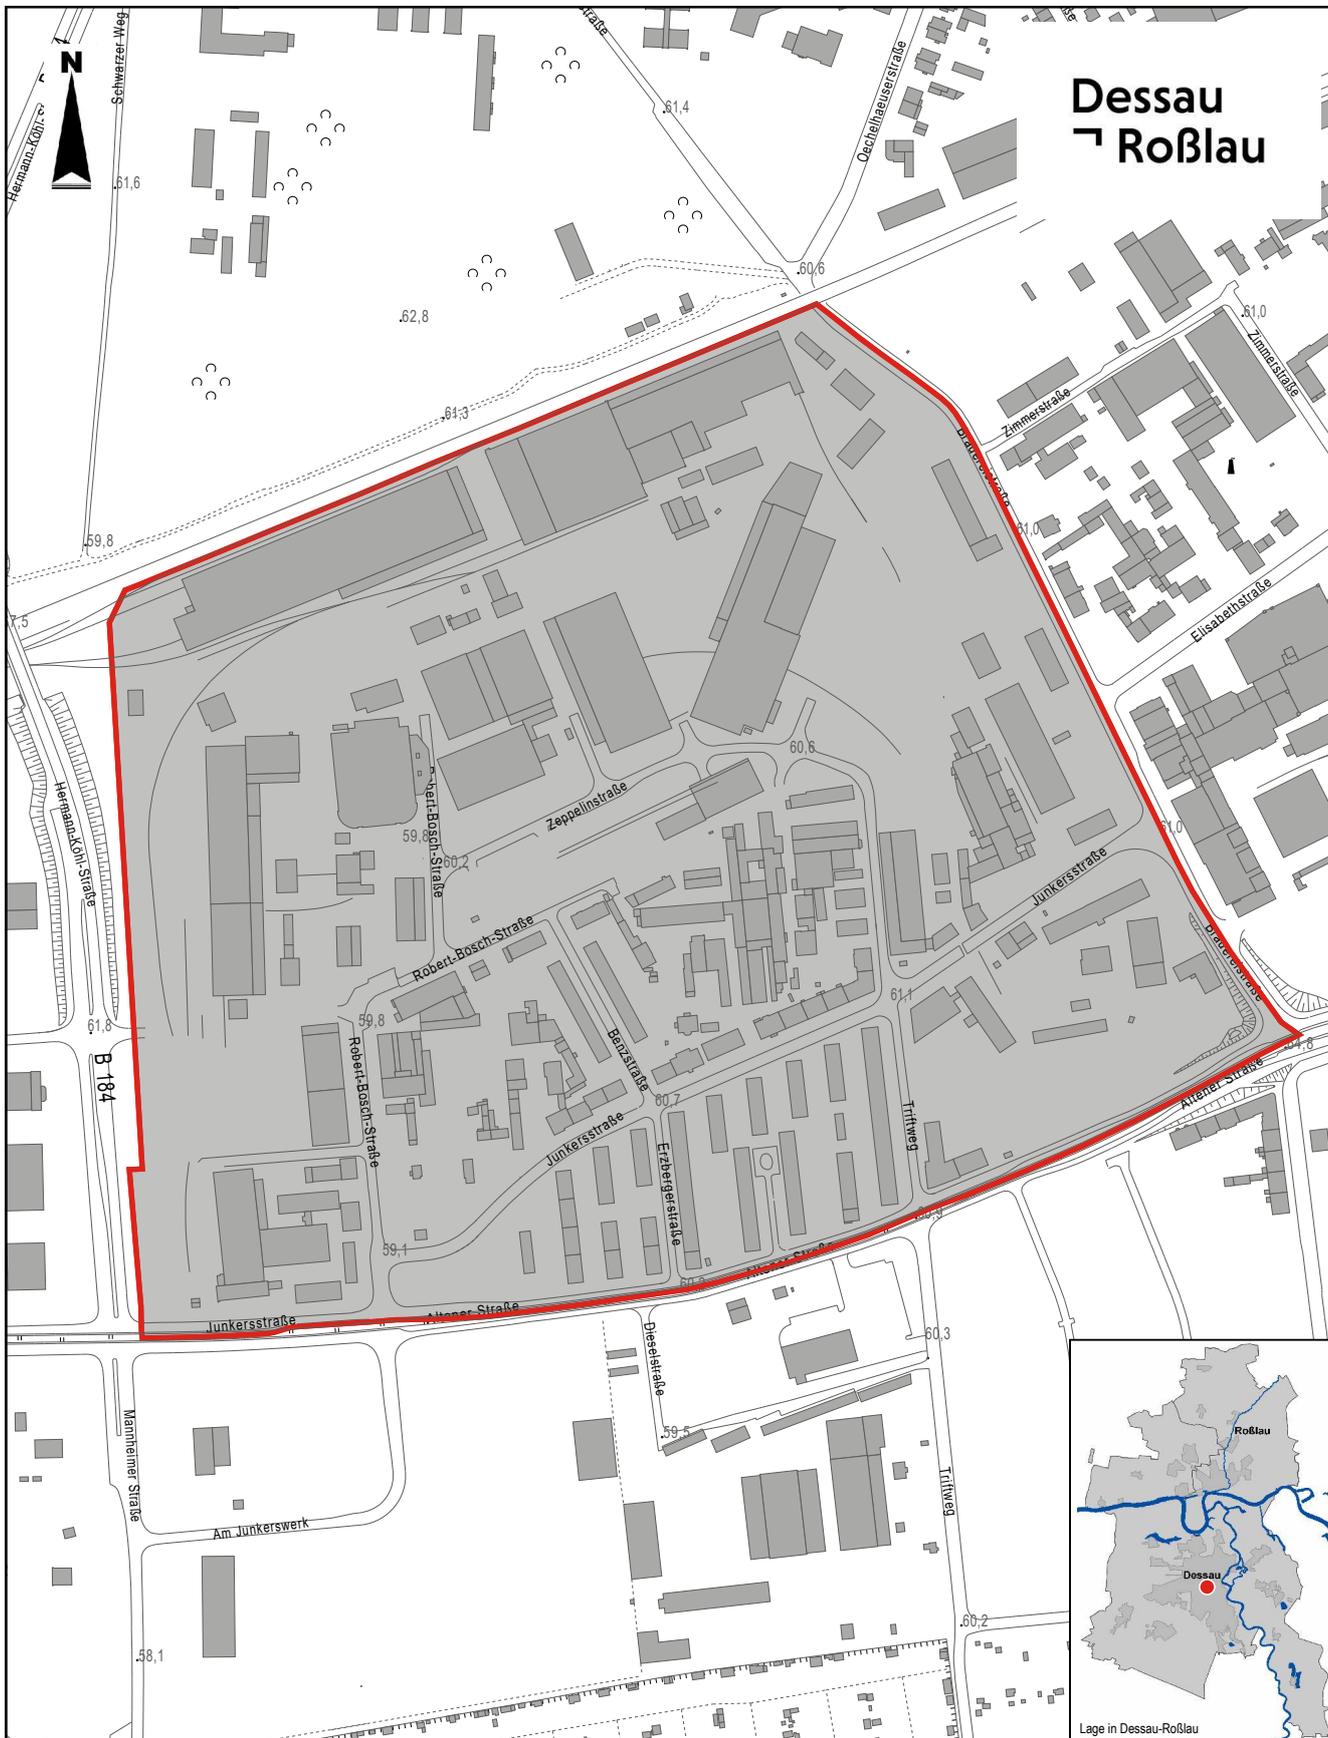

**Bebauungsplan Nr. 101 A2
Gewerbegebiet Dessau-Mitte
Teilgebiet A2
Brauereistraße/Hermann-Köhl-Straße
(ehem. ZAB-Gelände)**

 räumlicher Geltungsbereich

Dezernat für Stadtentwicklung und Umwelt
Amt für Stadtentwicklung, Denkmalpflege und Geodienste

Bebauungsplan Nr. 101 A2
Gewerbegebiet Dessau-Mitte, Teilgebiet A2
Brauereistr./Hermann-Köhl-Str. (ehem. ZAB-Gelände)
Grenze des räumlichen Geltungsbereiches

Topografische Stadtkarte
© Stadt Dessau-Roßlau, Geodienste
Lagestatus 150 [G/K 42/83 (3°)]; Höhenstatus 160 [NHN]

B101A2_001_aufTSK5.dwg

Plan-Nr.: B101A2/2020

Maßstab: ca. 1 : 5.000

Datum: 2020-01-22

Format: DIN A4

gez.: Kō

Entwurf: Gr

Lage in Dessau-Roßlau