


Dessau  
Roßlau

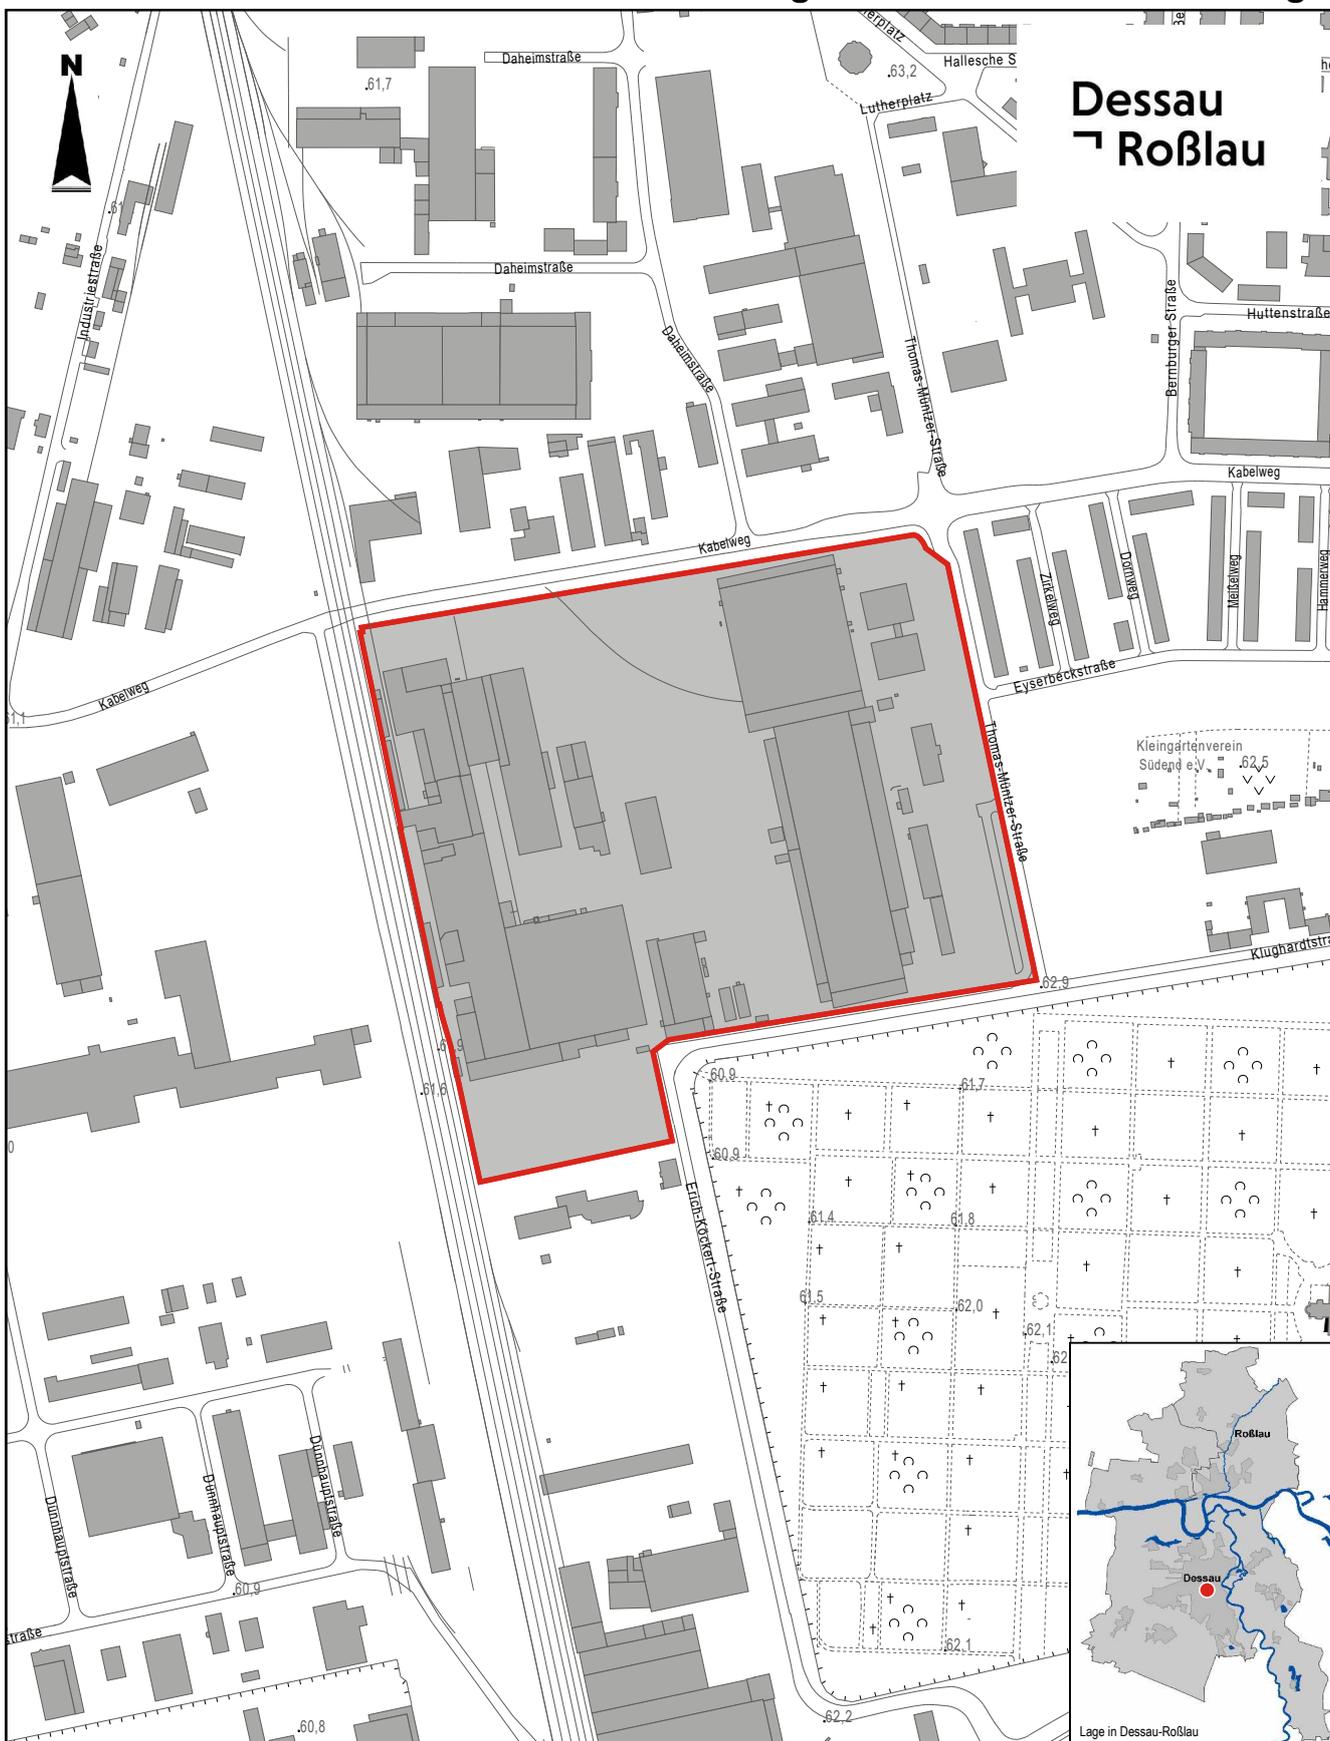

**Bebauungsplan Nr. 141  
Kabelweg  
(ehemaliges ABUS-Gelände)**

 räumlicher Geltungsbereich

Dezernat für Stadtentwicklung und Umwelt  
Amt für Stadtentwicklung, Denkmalpflege und Geodienste

Bebauungsplan Nr. 141  
Kabelweg (ehemaliges ABUS-Gelände)

Grenze des räumlichen Geltungsbereiches

Topografische Stadtkarte  
© Stadt Dessau-Roßlau, Geodienste  
Lagestatus 150 [G/K 42/83 (3°)]; Höhenstatus 160 [NHN]

B141\_002\_aufTSK5.dwg

Plan-Nr.: B141/2020

Maßstab: ca. 1 : 5.000

Datum: 2020-01-22

Format: DIN A4

gez.: K6

Entwurf: Gr

