


Dessau
Roßlau

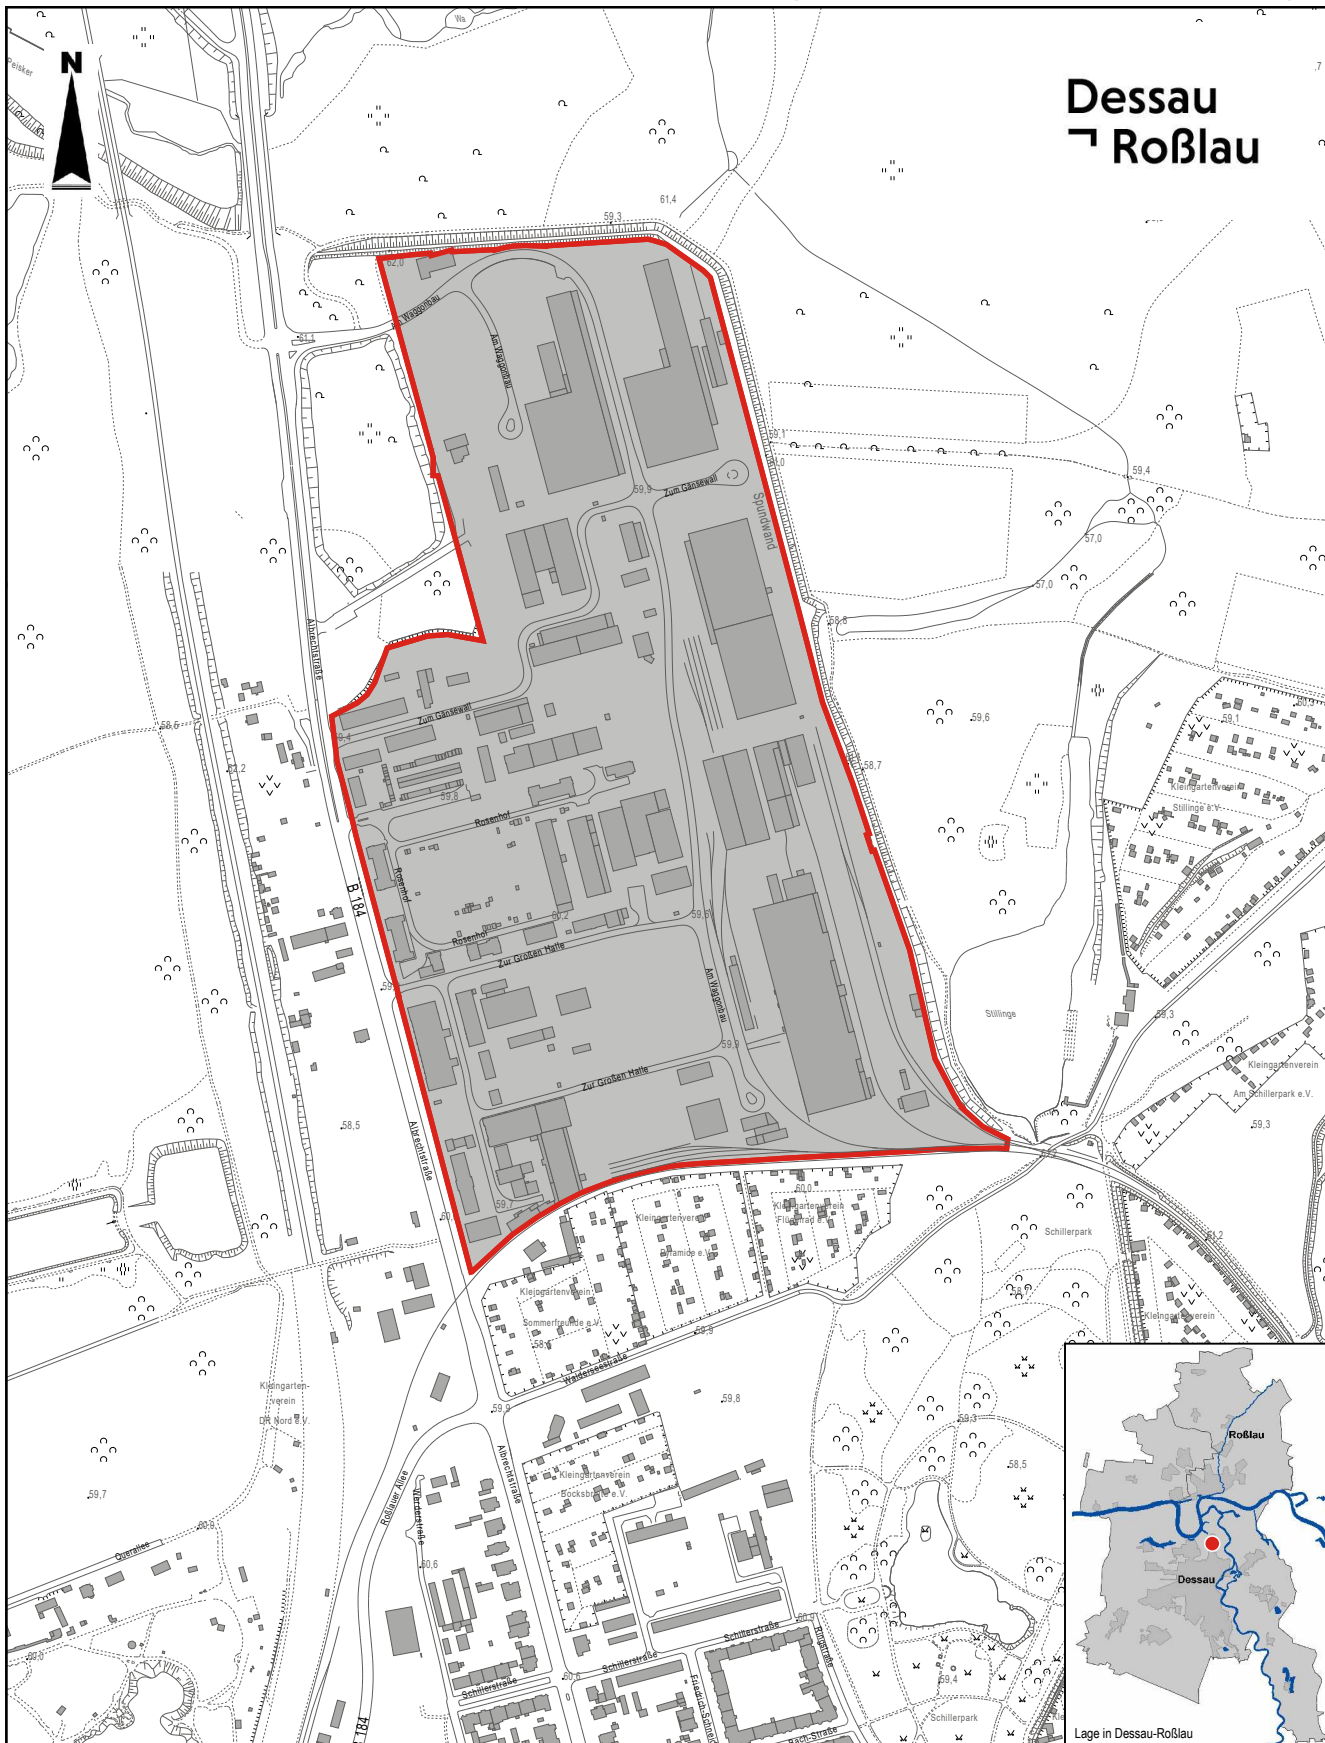

**Gewerbegebiet
ehemaliges Waggonbaugelände**

 räumlicher Geltungsbereich

Dessau Roßlau Dezernat für Stadtentwicklung und Umwelt Amt für Stadtentwicklung, Denkmalpflege und Geodienste	
Gewerbegebiet ehemaliges Waggonbaugelände Grenze des räumlichen Geltungsbereiches	Plan-Nr.: BPIWaggon/2020 Maßstab: ca. 1 : 7.500 Datum: 2020-01-22 Format: DIN A4 gez.: K6 Entwurf: Gr
Topografische Stadtkarte © Stadt Dessau-Roßlau, Geodienste Lagestatus 150 [G/K 42/83 (3°)]; Höhenstatus 160 [NHN]	
BPlan_ehem_Waggonbaugelaende_001_aufTSK5.dwg	