


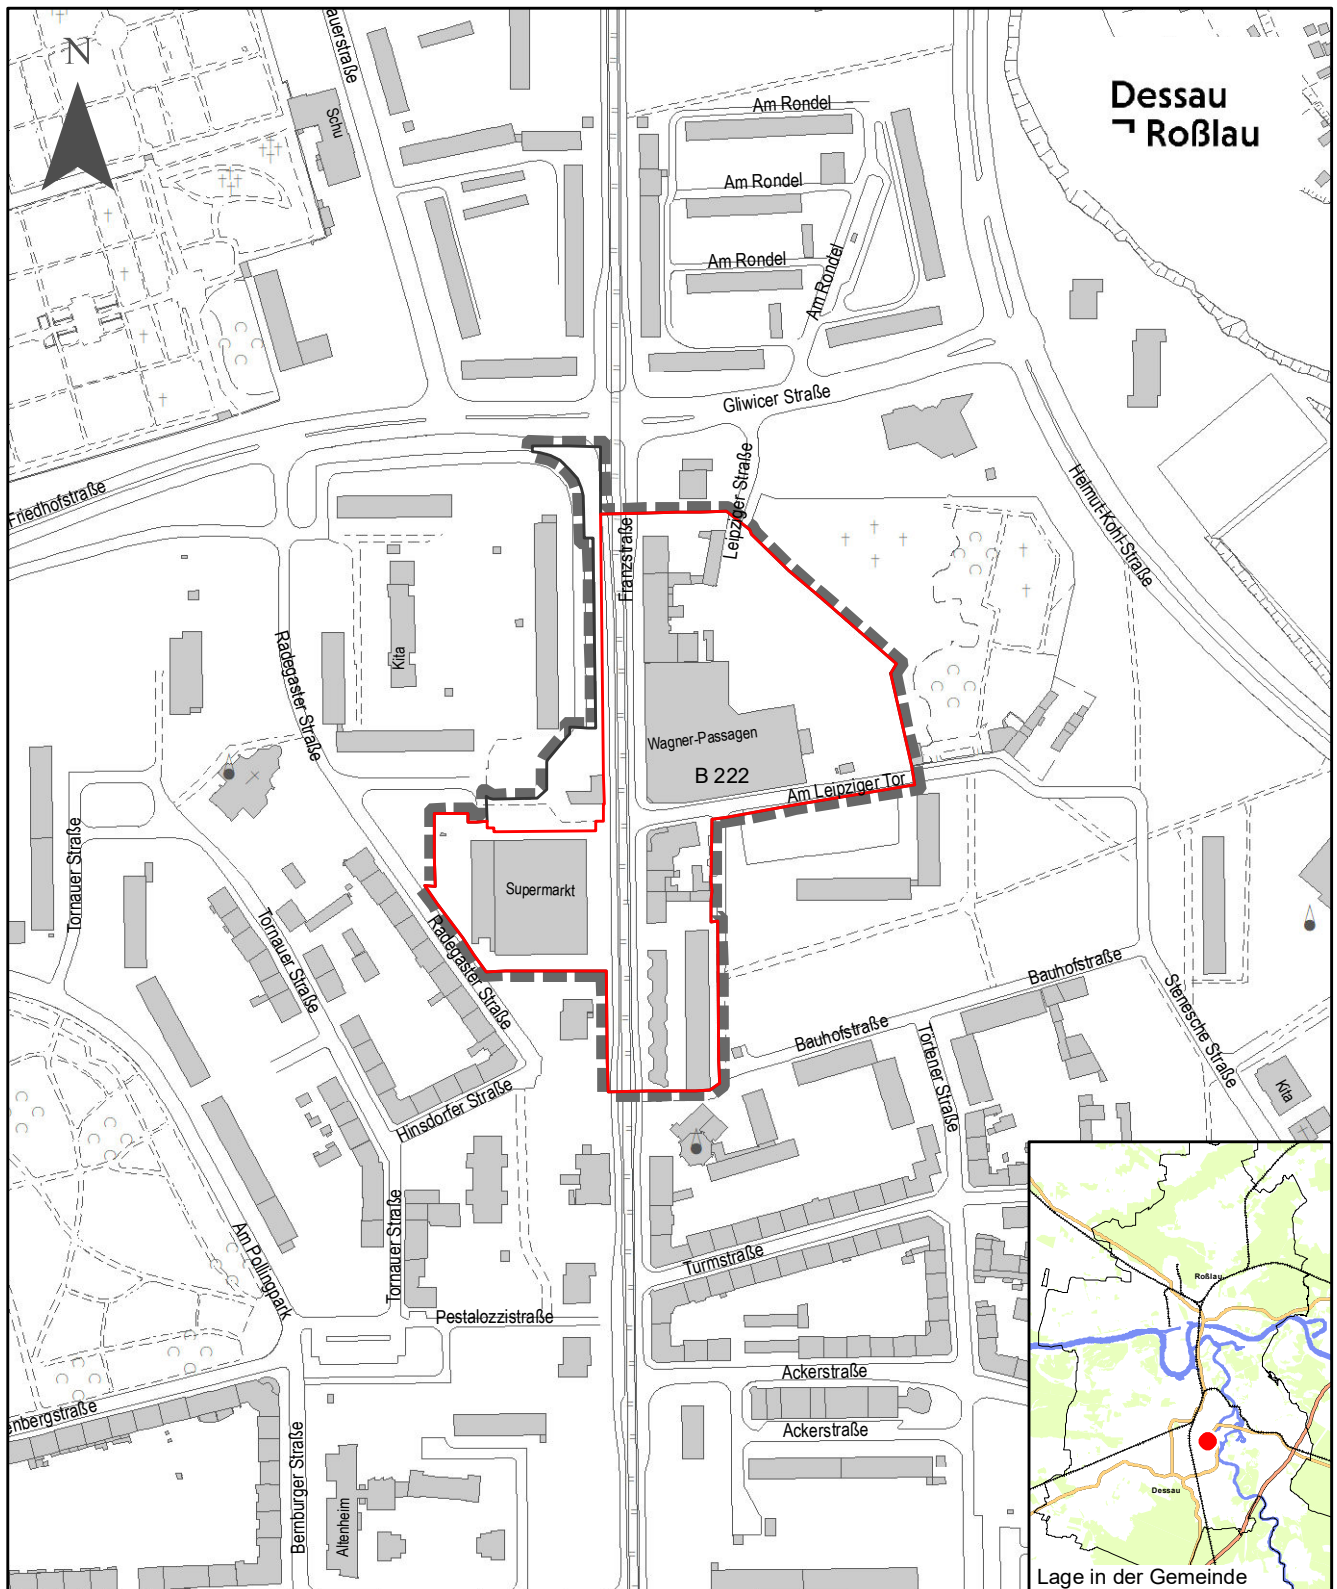

Bebauungsplan Nr. 222  
"Nahversorgungszentrum Leipziger Tor"



geänderter räumlicher  
Geltungsbereich



räumlicher Geltungsbereich zum  
Einleitungsbeschluss 2015

Dessau  
Roßlau

Dezernat für Stadtentwicklung und Umwelt  
Amt für Stadtentwicklung, Denkmalpflege und Geodienste

Städtebau/Bauleitplanung

Bebauungsplan Nr. 222  
"Nahversorgungszentrum Leipziger Tor"

Änderung der Grenze des räumlichen  
Geltungsbereiches

Topografische Stadtkarte © Stadt Dessau-Roßlau, Geodienste  
23. November 2020 | Maßstab ca. 1:4.000