


Ferdinand-von-Schill-Str

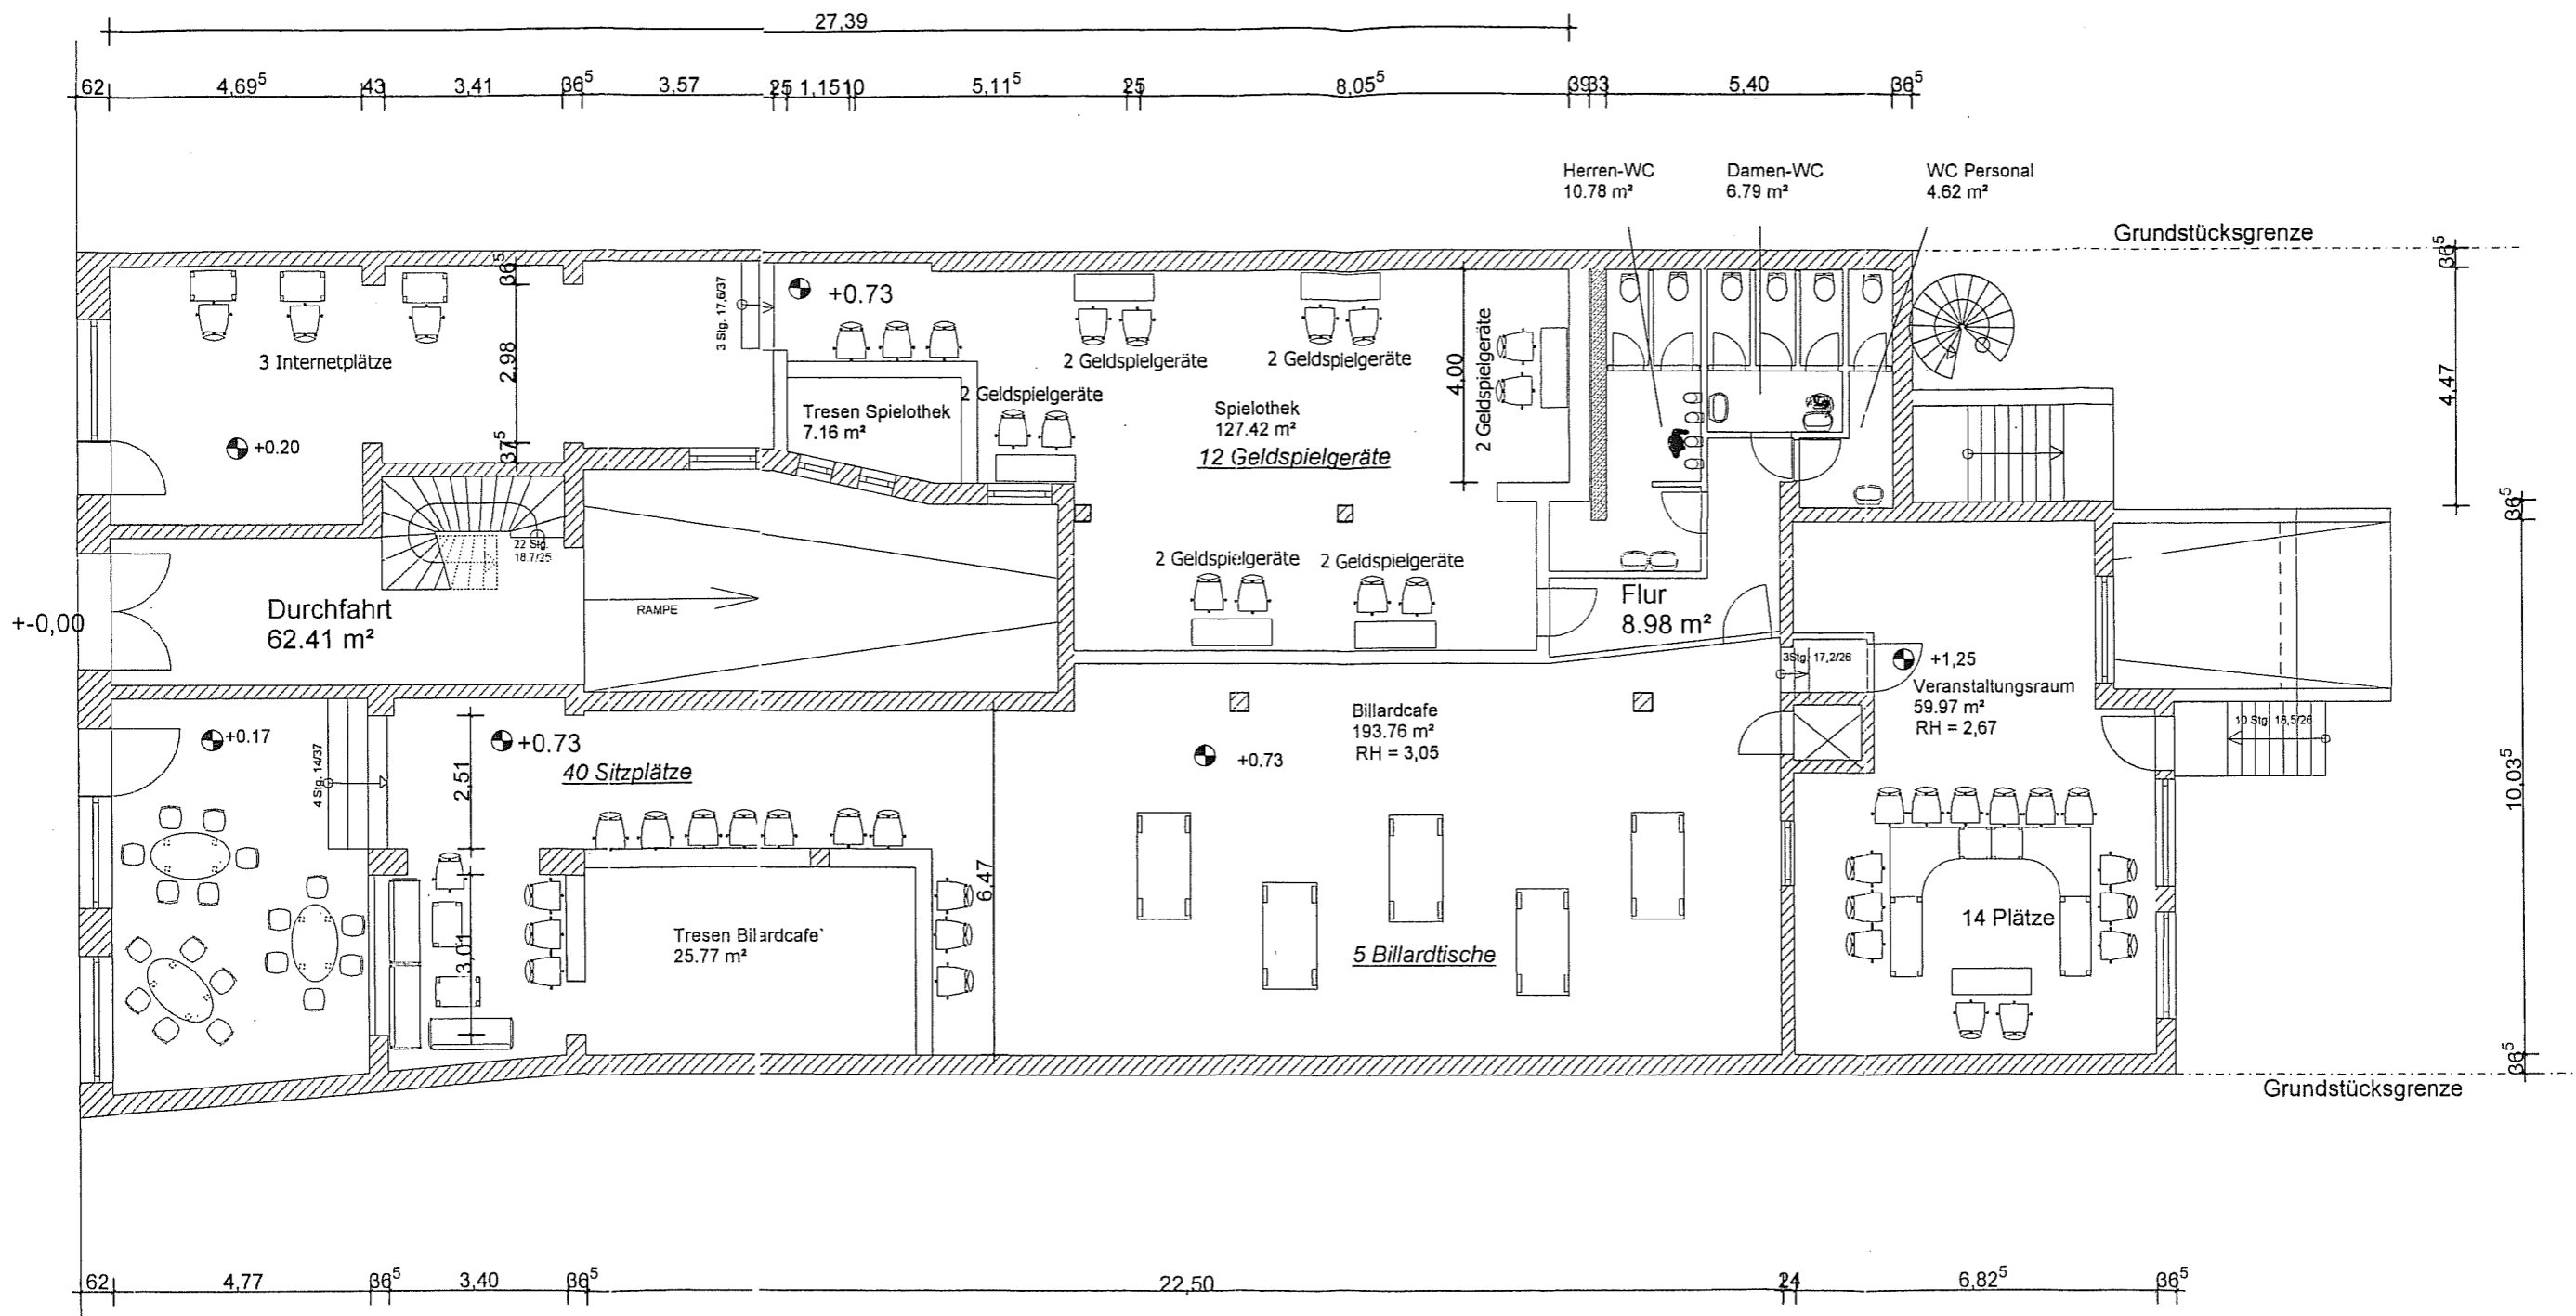

Der Bauherr *Michael Klason*
 Der Architekt *J. Hofmeister*

Architekt	Dipl.- Bauing. Dirk Hofmeister Markt 1, 06862 Roßlau		
Bauherr	Spielcarre` GmbH Johann-Meier-Str.14, 06842 Dessau		
Projekt	Nutzungsänd. von Läden zu Billardcafe und Spielothek Ferdinand von Schill- Str. 5, 06844 Dessau		
Bauteil	Erdgeschoss - Einrichtungsplan		
Maßstab	1 : 100	Plan-Nr.	