



Dessau
Roßlau

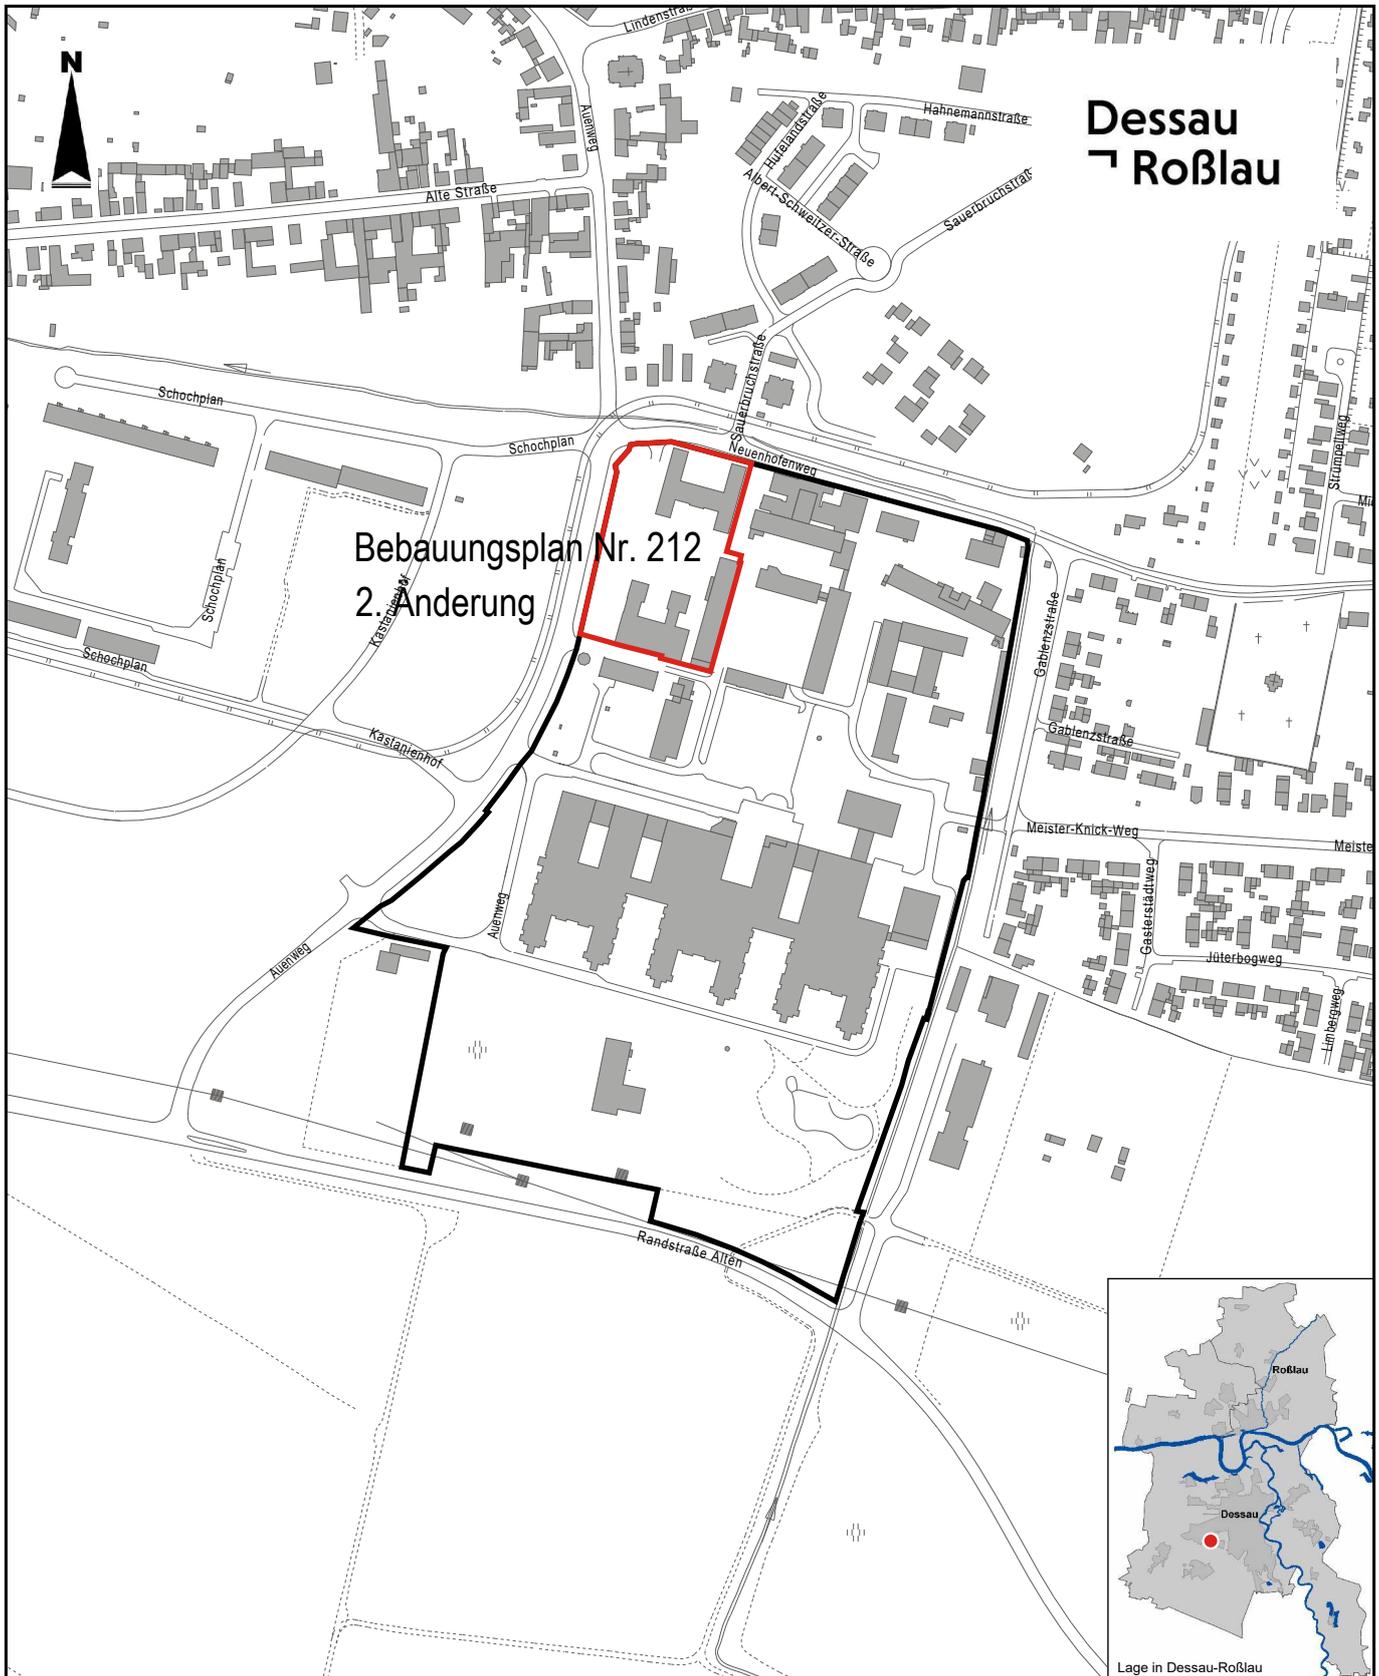

Bebauungsplan Nr. 212
2. Änderung

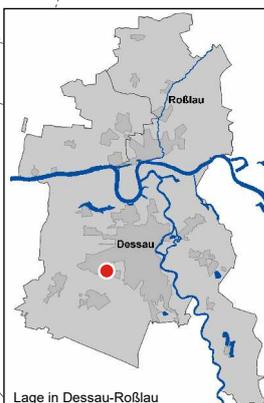

Lage in Dessau-Roßlau

Legende

- Grenze des räumlichen Geltungsbereichs der 2. Änderung des Bebauungsplans Nr. 212
- Grenze des räumlichen Geltungsbereichs des Bebauungsplans Nr. 212

Dezernat für Stadtentwicklung und Umwelt
Amt für Stadtentwicklung, Denkmalpflege und Geodienste

Aufstellungsbeschluss zur 2. Änderung des Bebauungsplans Nr. 212
"Klinik- und Gesundheitszentrum"
Grenze des räumlichen Geltungsbereichs

Topografische Stadtkarte
© Stadt Dessau-Roßlau, Geodienste
Lagestatus 150 [G/K 42/83 (3'')]; Höhenstatus 160 [NHN]

B212001_2Aend_aufTSK5.dwg

Plan-Nr.: B212/2Aend/2021

Maßstab: ca. 1 : 5.000

Datum: 2021-01-11

Format: DIN A4

gez.: K6

Entwurf: Neu