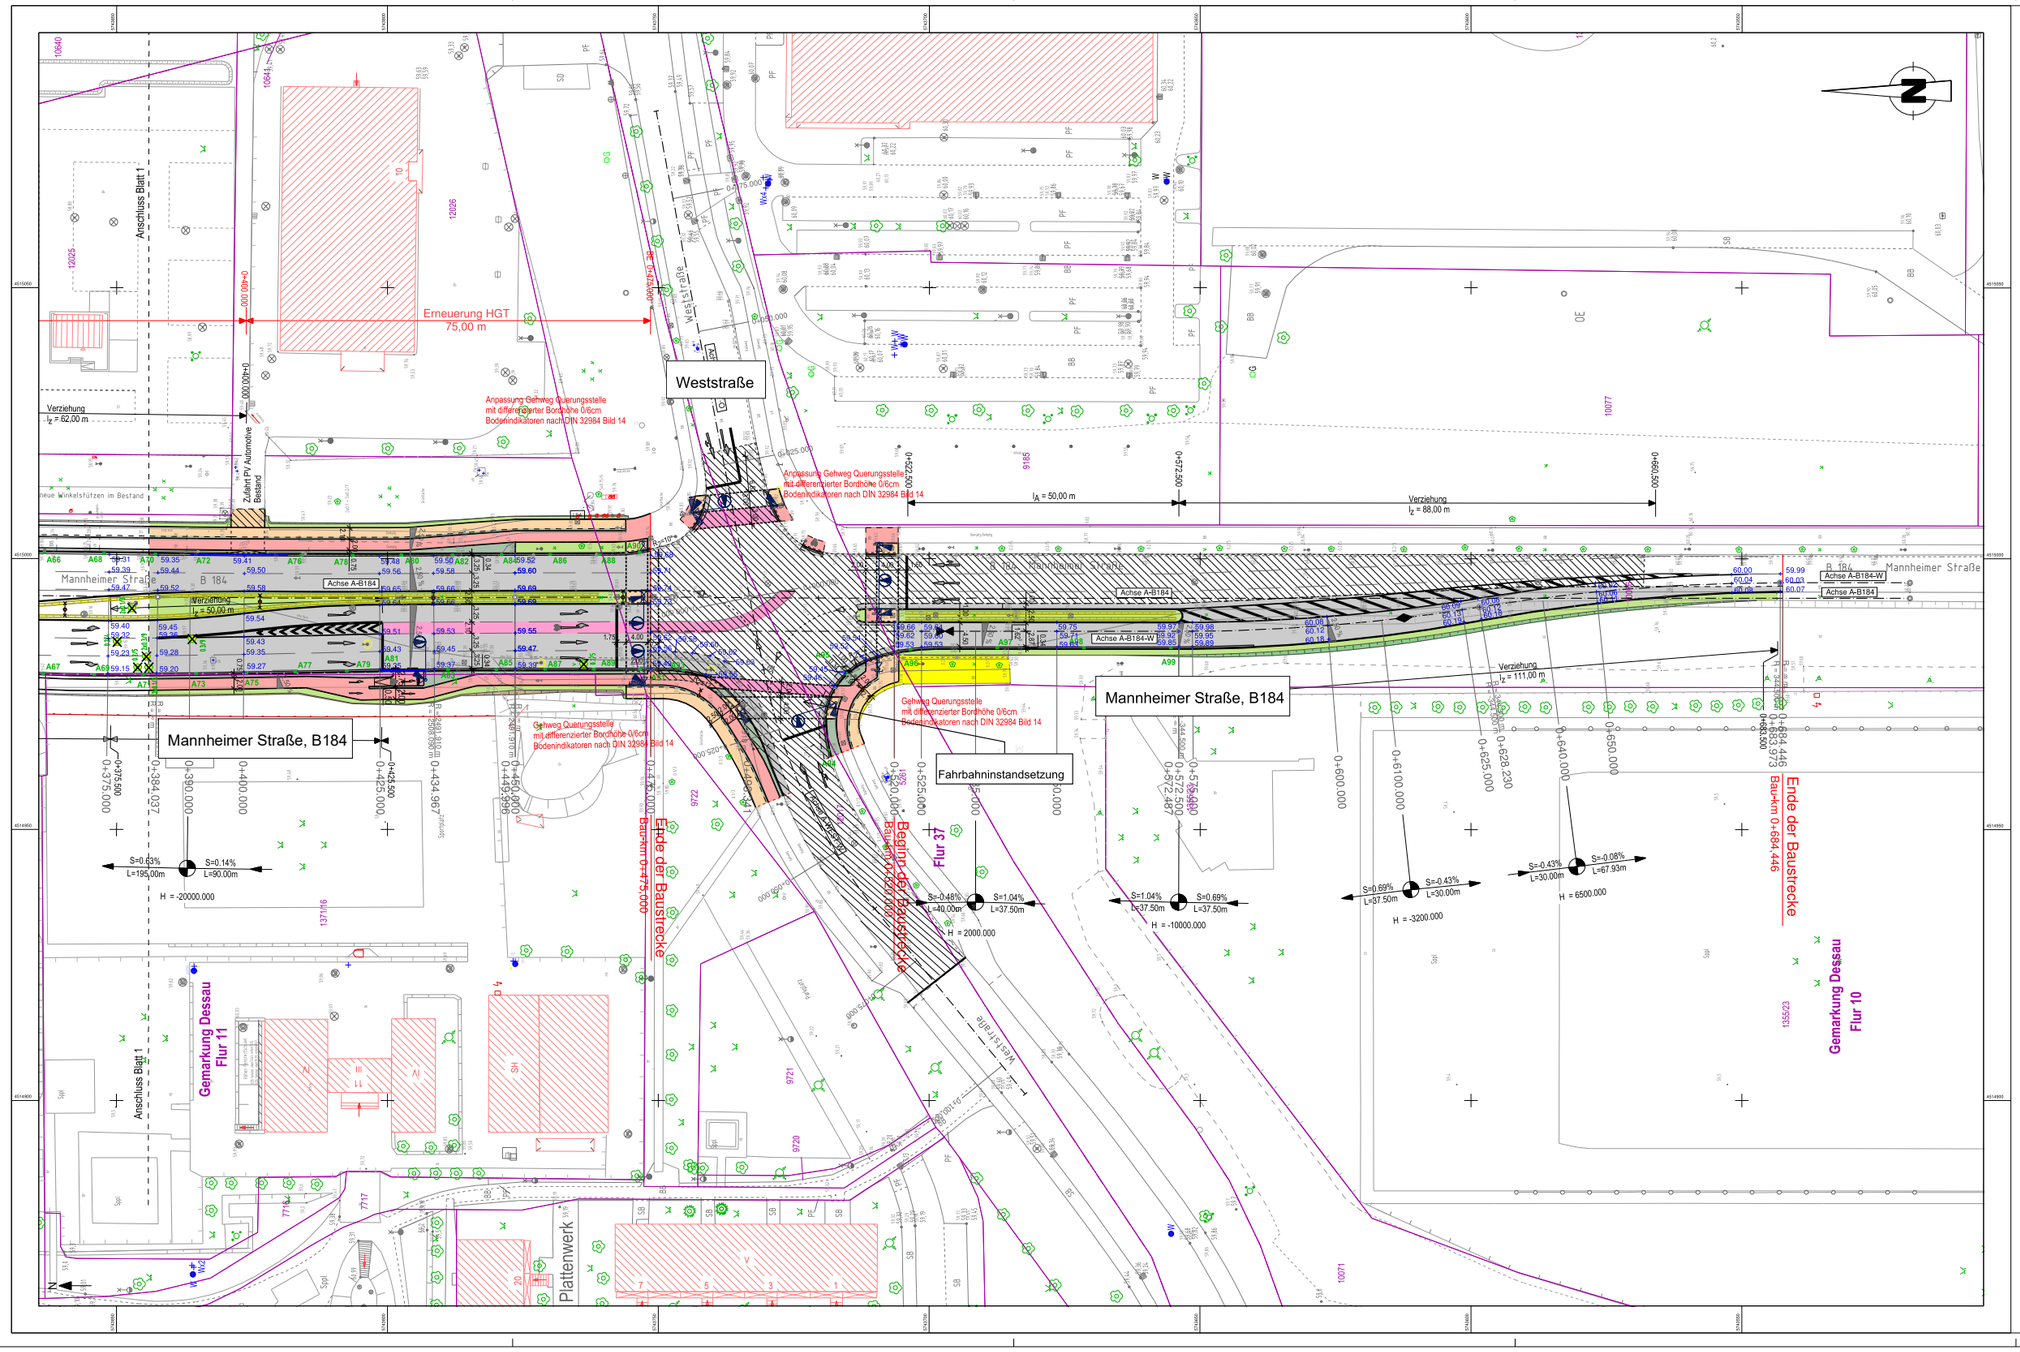

Zeichenerklärung

Planung

- Grünstreifen Anpassung
- Einschnittsböschung
- Bankett
- Fahrbahn mit Achse in Asphalt
- Bankett
- Dammböschung
- Grünstreifen Anpassung
- Zufahrt mit Bordabsenkung
- Zufahrtanpassung mit Pflaster im Grünstreifen
- Sanierungsbereich
- Gehweg - Betonsteinpflaster
- Radweg - Asphalt
- Sicherheitstrennstreifen - Natursteinpflaster
- Radverkehrsfurt Markierung
- Zaunanlage
- Kastenrinne
- Entwässerungsrinne - Pflaster
- Straßenablauf (vergrößerte Darstellung)
- A15 laufende Nummerierung Ablauf
- Neigungsbrechpunkt mit Angabe von Ausrundungshalbmesser, Längsneigung und Abstand zum nächsten Neigungsbrechpunkt
- Gradientenhochpunkt
- Gradiententiefpunkt
- 2,5 % Querneigung
- Neigungswechsel
- + 59.65 Deckenhöhen der Fahrbahn
- Mastleuchte 2-flammig
- Lichtsignalanlage

Verwaltung

- Flurgrenze
- Flurstücksgrenze
- 12022 Flurstücksnummer

Sonstiges

- Baumfällung
- vorh. Beleuchtungsmast abbrechen
- Rückbaufläche
- freizuhaltendes Sichtfeld
- passive Schutzeinrichtung Aufhaltestufe H2
- Fahrbeziehung

Bestand

- Baum
- + 69.00 Bestandshöhen
- Beleuchtungsmast
- Holzmast (vergrößerte Darstellung)
- Schacht (vergrößerte Darstellung)
- Ablauf (vergrößerte Darstellung)

1 | 2

Nr.	Art der Änderung	Datum	Name

Vermessungsunterlagen:
Vermessungsbüro Dip.-Ing. T. RAC
Peuxstraße 18, 06846 Dessau-Roßlau
Tel.: 0340 / 616748 Fax: 0340 / 6611569
Stand 12/2015 Eng.-Verm., Stadt 08/2014

- Stadtgrundkarte 1:500 Stand 05/2002+06/2014 und Topographische Stadtkarte Herausgeber Stadt Dessau-Roßlau, Amt für Stadtentwicklung Denkmalpflege und Geodäsie
- ALKIS®Auszugskarten der Liegenschaftskarten 1:1000, Stand 08/2015
- DTK10, TK 25, Digitales Orthophoto 2014 / A19e21e0035e7
- DTK10, TK 25, Digitales Orthophoto
- D-GeoBasis®DK - Vermßw LSA, 2014 / A19e21e0035e7
- Eng.-Stadtgrundkarte 01/2014+06/2016 Reg.-Nr.: 09/2017
- Eng.-Stadtgrundkarte 2012a2016, Stand AE/FB, 15/2019 Reg.-Nr.: 027/2019

Lagestatus 150 [G/K 42/83 (3°)]
Höhenstatus 160 [NHN]

Planungsgrundlage:
Ingenieurbüro BERTZ GbR
Verkehr - Infrastruktur - Wasser
Geschäftsführer: Jörg Bertz und Gerd Anton
Burgkiger Straße 6 06845 Dessau-Roßlau
Kontakt: E340 / 66 12 86 D - ibb@ib-bertz.de

	Datum	Name
bearbeitet	06.12.2019	G. Anton
gezeichnet	06.12.2019	K. Böhme
geprüft	06.12.2019	
Blattbreite:	950 mm	
Blatthöhe:	500 mm	

Stadt Dessau-Roßlau
- Tiefbauamt -

Unterlage 5
Blatt Nr. 2
Reg. Nr.

Bauvorhaben:
Mannheimer Straße, B184
- zwischen Junkersstraße und Weststraße -

	Datum	Name
bearbeitet		
geprüft		

FESTSTELLUNGSENTWURF
Straßenbau

Lageplan
Maßstab: 1 : 500

aufgestellt:
Dessau-Roßlau, den 15.04.2020
Stadt Dessau-Roßlau
Tiefbauamt
im Auftrag: F. Sähl

Diese Unterlage war Bestandteil der Prüfung im Verzichtsverfahren:
Halle (Saale), den .....
Landesverwaltungsamt
im Auftrag: .....