


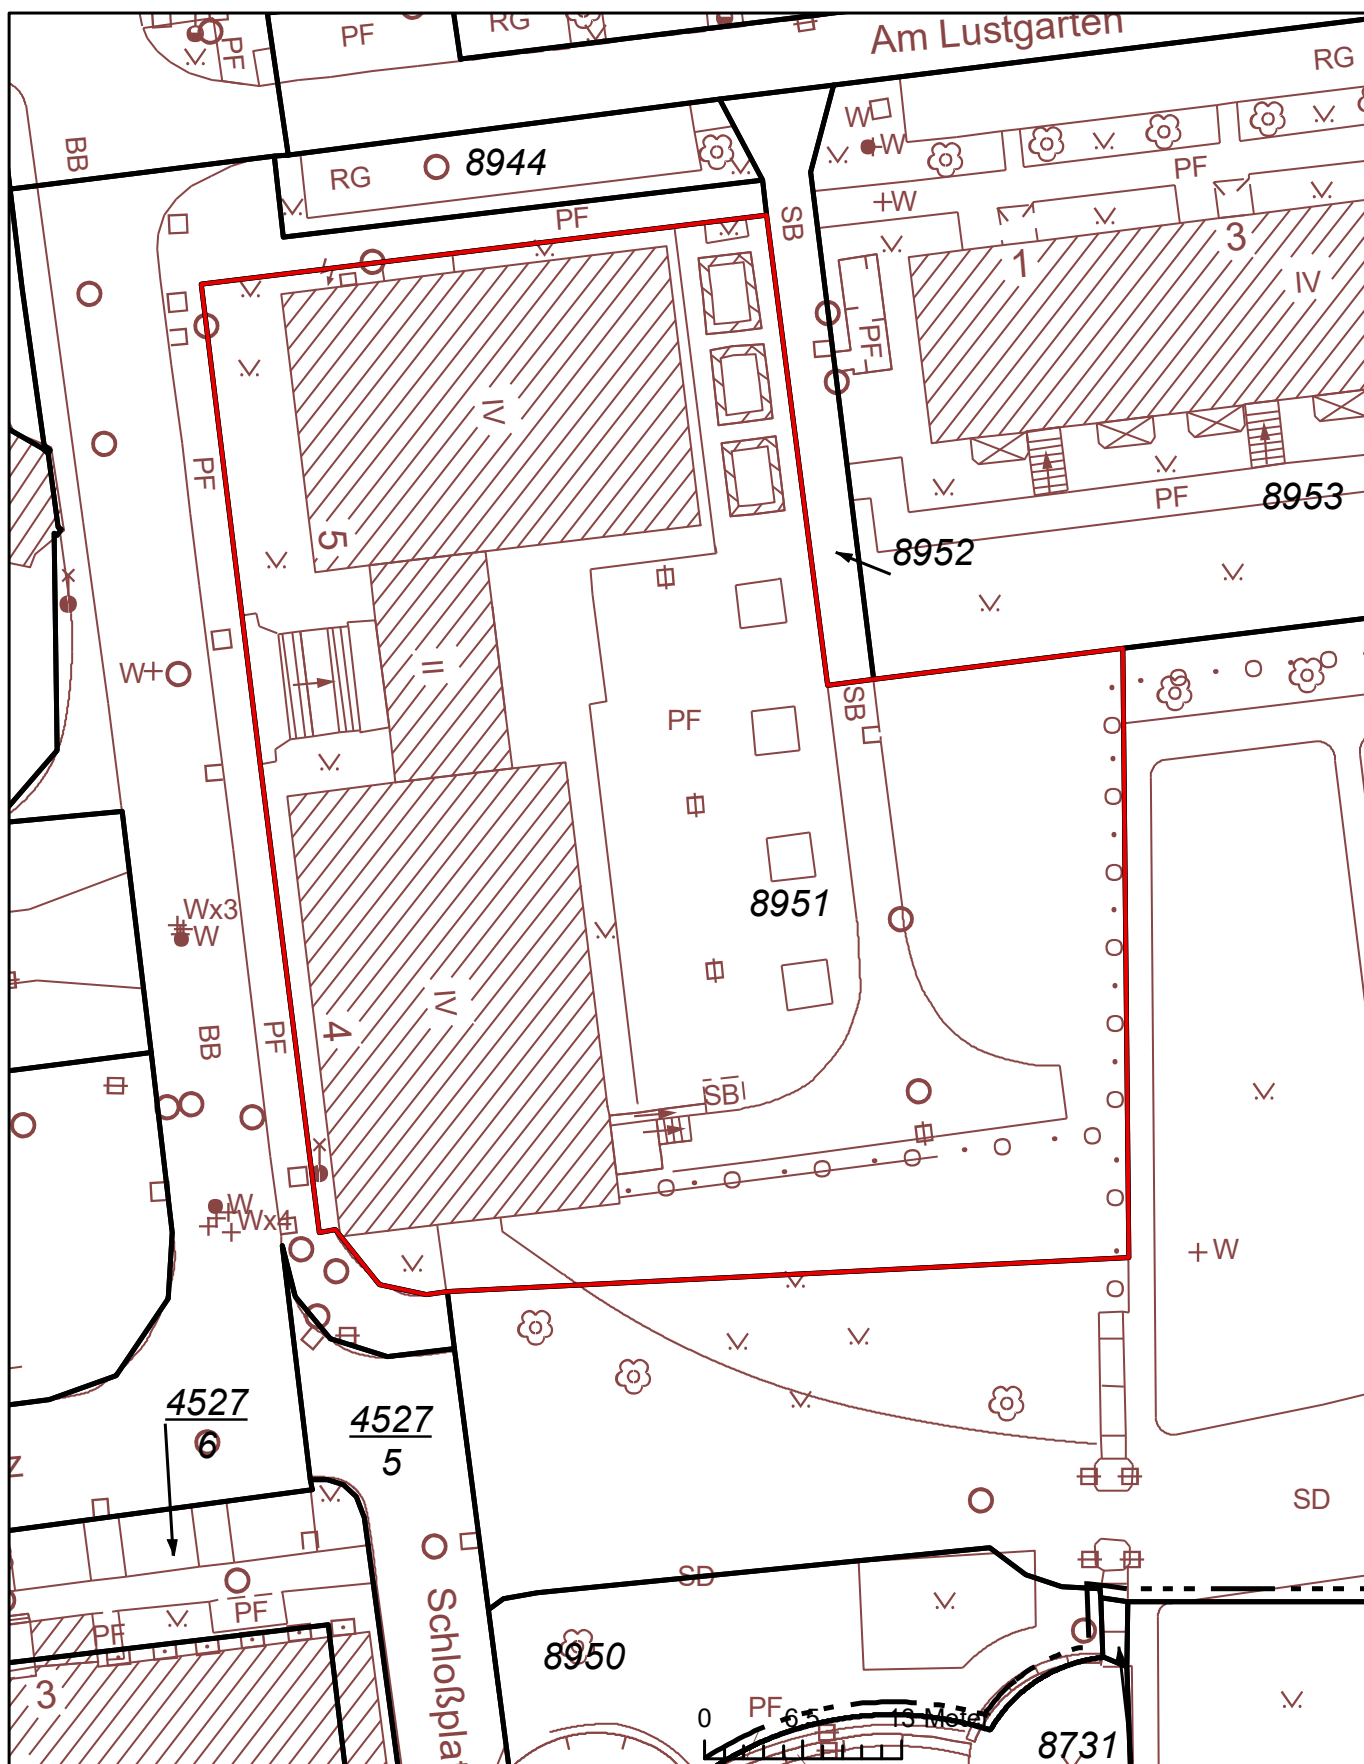

Kein amtlicher Auszug, nur für den internen Gebrauch der kreisfreien Stadt Dessau-Roßlau

Gemarkung: Dessau

Flur: 29

Flurstück: 8951 /

Maßstab 1:500

erstellt: Stadt Dessau-Roßlau, Seelmann, Amt für zentrales Gebäudema...

10.02.2021

Ausdruck aus der Geodaten-Intranetauskunft

Stadtgrundkarte, Topographische Stadtkarte, Stadtplan: HS160; Leitungen der DVV (08/2019, ohne Gewähr);

Luftbild (Befliegung 2019); Amtliches Liegenschaftskatasterinformationssystem, Stand: 11/2020;

Topographische Karten © GeoBasis-DE / LVermGeo LSA, 2019 / A18-214-2009-7

