


Anlage Baumbestand im Plangebiet

Ifd. Nr.	gem. Karte Biotop- und Nutzungstypen	Schutz gemäß Baumschutzsatzung	Name / Baumart		Anmerkung	Stammumfang (StU in cm)	Basiswert BW	Gattungswert GW	Basiswert x Gattungswert BW x GW*
			deutsch	botanisch					
1	X		Esskastanie	Castanea sativa		250	4	1,6	6,4
2	X		Winter-Linde	Tilia cordata		190	3	1,3	3,9
3	X		Esche	Fraxinus excelsior		160	3	1,1	3,3
4	X		Roskastanie	Aesculus hippocastanum		95	2	1,3	2,6
5	X		Roskastanie	Aesculus hippocastanum		95	2	1,3	2,6
6	X		Roskastanie	Aesculus hippocastanum		250	4	1,3	5,2
7	X		Flatterulme	Ulmus laevis		250	4	1,1	4,4
8	X		Kastanie	Aesculus hippocastanum		280	4	1,3	5,2
9			Pappel	Populus spec.	2-stämmig	130			
10			Pappel	Populus spec.	2-stämmig	130			
11	X		Silber-Weide	Salix alba		95	2	1,1	2,2
12			Eschen-Ahorn	Acer negundo	3 Bäume	je 95			
13			Eschen-Ahorn	Acer negundo	2-stämmig	95/30			
14			Winter-Linde	Tilia cordata		30			
15	X		Roskastanie	Aesculus hippocastanum		260	4	1,3	5,2
16	X		Winter-Linde	Tilia cordata.	2-stämmig	160/60	3	1,3	3,9
17			Spitz-Ahorn	Acer planatoides		60			
18			Winter-Linde	Tilia cordata		60			
19			Winter-Linde	Tilia cordata		30			
20			Spitz-Ahorn	Acer planatoides		60			
21	X		Spitz-Ahorn	Acer planatoides		95	2	1,3	2,6
22			Spitz-Ahorn	Acer planatoides		60			
23			Robinie	Robinia pseudoacacia		130			
24			Hänge-Birke	Betula pendula		95			
* Anzahl der Ersatzpflanzungen basierend auf dem Basis- und den Gattungswert; bei Einrechnung des Zustandswertes, ökol. Standortwertes und ökol. Individualwertes kann sich die Anzahl der Ersatzpflanzung erhöhen / verringern.									48*

Tabelle: Baumbestand im Plangebiet - Bebauungsplan Nr. 66 "Wohn- und Geschäftshaus an der Zerbster Straße"

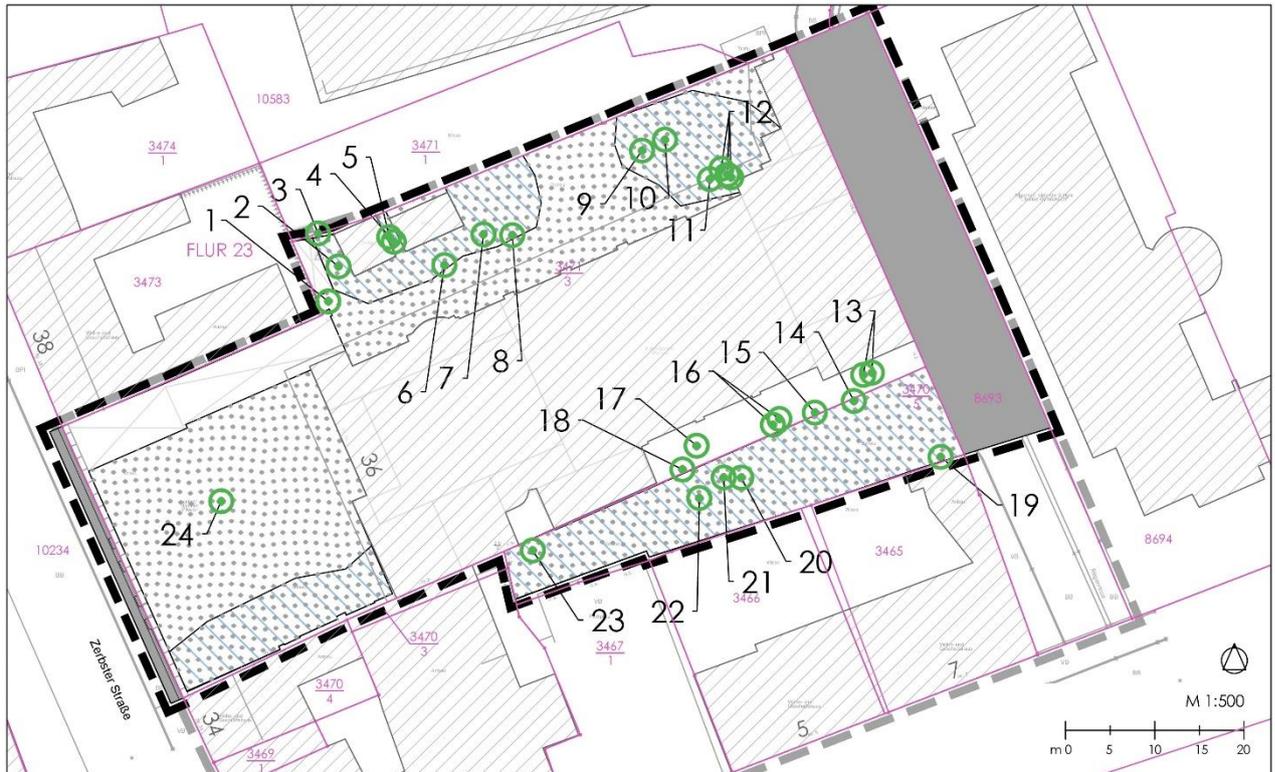

Legende

-  URA Ruderalflur gebildet aus ausdauernden Arten (ehemals befestigte Fläche)
-  HYY Sonstiges Gebüsch / Gehölzaufwuchs
-  B. Bebauung, Ruine
-  B. Überdachung / Durchgang
-  VS. Verkehrsfläche
-  HEX Baum (Bez. s. Tabelle)
-  Geltungsbereich B-Plan Nr. 66
-  Geltungsbereich rechtswirksamer B-Plan Nr. 214

Kartengrundlagen:

Lebenshaftkartier
 ©Geobase-DE/L VermGeo USA, September 2018/824-7013218-2019
 Gemeinde: Dessau-Roßlau
 Gemarkung: Dessau
 Flur: 23
 Maßstab: 1:1000

Vermessung:
 Maßstab: 1:1000
 Stand: 2020
 Lagebezugssystem: ETRS 89_UTM_32
 Höhenbezugssystem: Höhenstake 170 (NN)

 Öffentlich bestellter Vermessungsingenieur
 Dipl.-Ing. Jens Tetzlaff
 Jungfer Straße 6
 06846 Dessau - Roßlau, OT Kleinbühnen
 Tel.: 0340 / 6512-0 Fax: 0340 / 6512-299 Mail: post@vermessung-tetzlaff.de

Karte: Baumbestand im Plangebiet - Bebauungsplan Nr. 66 "Wohn- und Geschäftshaus an der Zerbster Straße"