

FOYERBEREICH
ca. 880 m² brutto

FOYERBEREICH
585-755 m² netto
Kasse, Café, Shop, Lager,
Picknickraum, Public Space
EG

**VERANSTALTUNGS- UND
STUDIENBEREICH**
ca. 1.200 m² brutto

VERANSTALTUNGS- UND
STUDIENBEREICH
800-1.060 m² netto
Veranstaltungssaal, Seminarräume,
Bibliothek, Archiv, Büro, Studienraum,
Nebenräume

**MUSEUMS-
PÄDAGOGIK**
ca. 680 m² brutto

MUSEUMS-
PÄDAGOGIK
449-560 m² netto
kann separat erschlossen
werden

WERKSTÄTTEN
ca. 980 m² brutto

WERKSTÄTTEN
650-805 m² netto
Werkstatt NK Geowiss.
Werkstatt NK Wirbeltiere
Werkstatt Stadtgeschichte
Werkstatt Botanik
Werkstatt Archäologie
Lager...
direkte Nähe zu SAMMLUNGEN

VERWALTUNG
ca. 1.050 m² brutto

VERWALTUNG
668-870 m² netto

AUSSTELLUNGSBEREICH
ca. 4.800 m² brutto

AUSSTELLUNGSBEREICH
3.180-4.600 m² netto
Dauerausstellung Natur
Dauerausstellung Stadtgeschichte
> getrennt oder verknüpft insg. 6-8 Ausstellungsräume
Sonderausstellung
Kindermuseum
Schaudepot

vom Foyer aus zugänglich
Tageslicht nicht zwingend erforderlich

SAMMLUNGEN
ca. 3.100 m² brutto

SAMMLUNGEN
2.070-2.690 m² netto
Sammlungsmagazin Naturkunde
Sammlungsmagazin Stadtgeschichte

JOHANNBAU
2.010 m² brutto


JOHANNBAU
1.340 m² netto

Flächenbedarf GESAMT netto (NUF) 8.243 m² - 11.090 m²

GESAMT brutto (inkl. Verkehrs-, Technik- und Konstruktionsfläche) mind. 12.690 m²

Kapazitäten JOHANNBAU brutto ca. 2.010 m²

NEUBAU brutto mind. (zzgl. Parkflächen) 10.680 m²

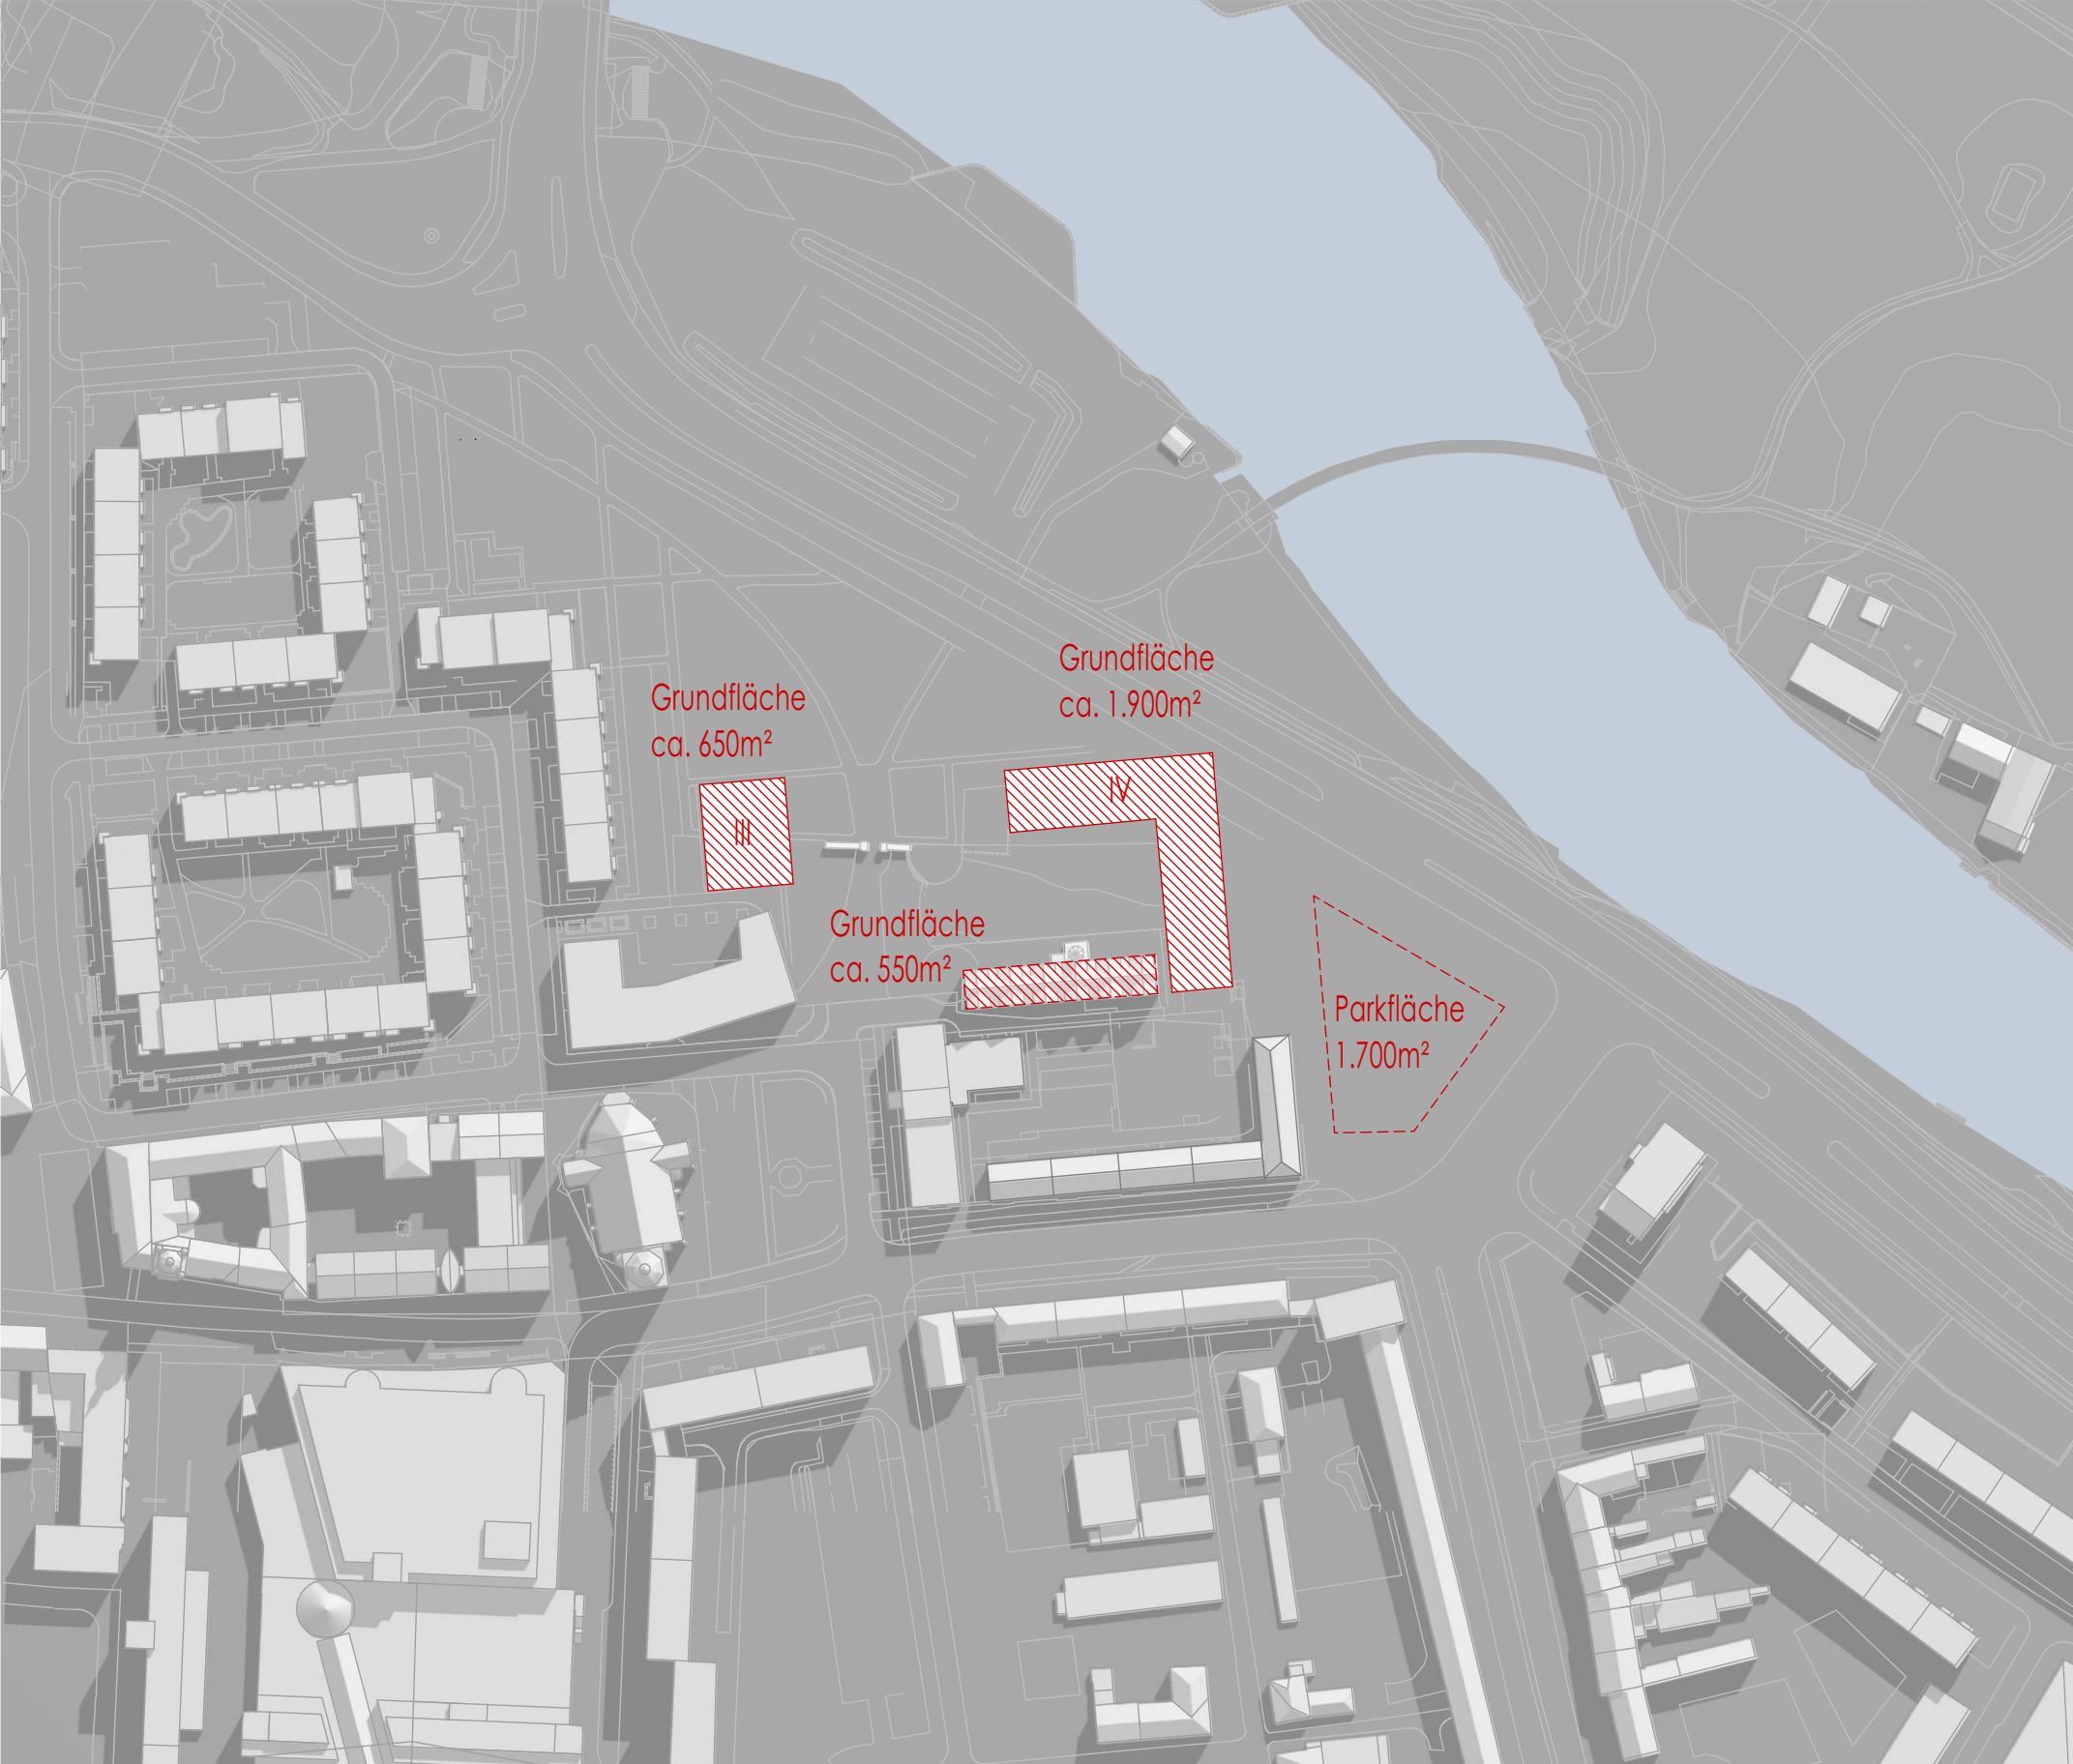

GESAMT brutto 12.710 m²

MUSEUMS-
PÄDAGOGIK
650 m² brutto

VERANSTALTUNG-
BEREICH
650 m² brutto

VERANSTALTUNG-
BEREICH
650 m² brutto

SAMMLUNGEN
1.750 m² brutto

UG

AUSSTELLUNGS-
BEREICH
950 m² brutto

FOYER-
BEREICH
800 m² brutto

AUSSTELLUNGSBEREICH
550 m² brutto

EG

AUSSTELLUNGSBEREICH
1.750 m² brutto

AUSSTELLUNGSBEREICH
550 m² brutto

1.OG

AUSSTELLUNGS-
BEREICH
950 m² brutto

WERKSTÄTTEN
800 m² brutto

VERWALTUNG
550 m² brutto

2.OG

SAMMLUNGEN
1.750 m² brutto

VERWALTUNG
340 m² brutto

3.OG

1:2000


BAUKÖRPERSTUDIE

MUSEUMSQUARTIER DESSAU

STEINBLOCK ARCHITEKTEN

VARIANTE 1.1 - LAGEPLAN

18.12.2020

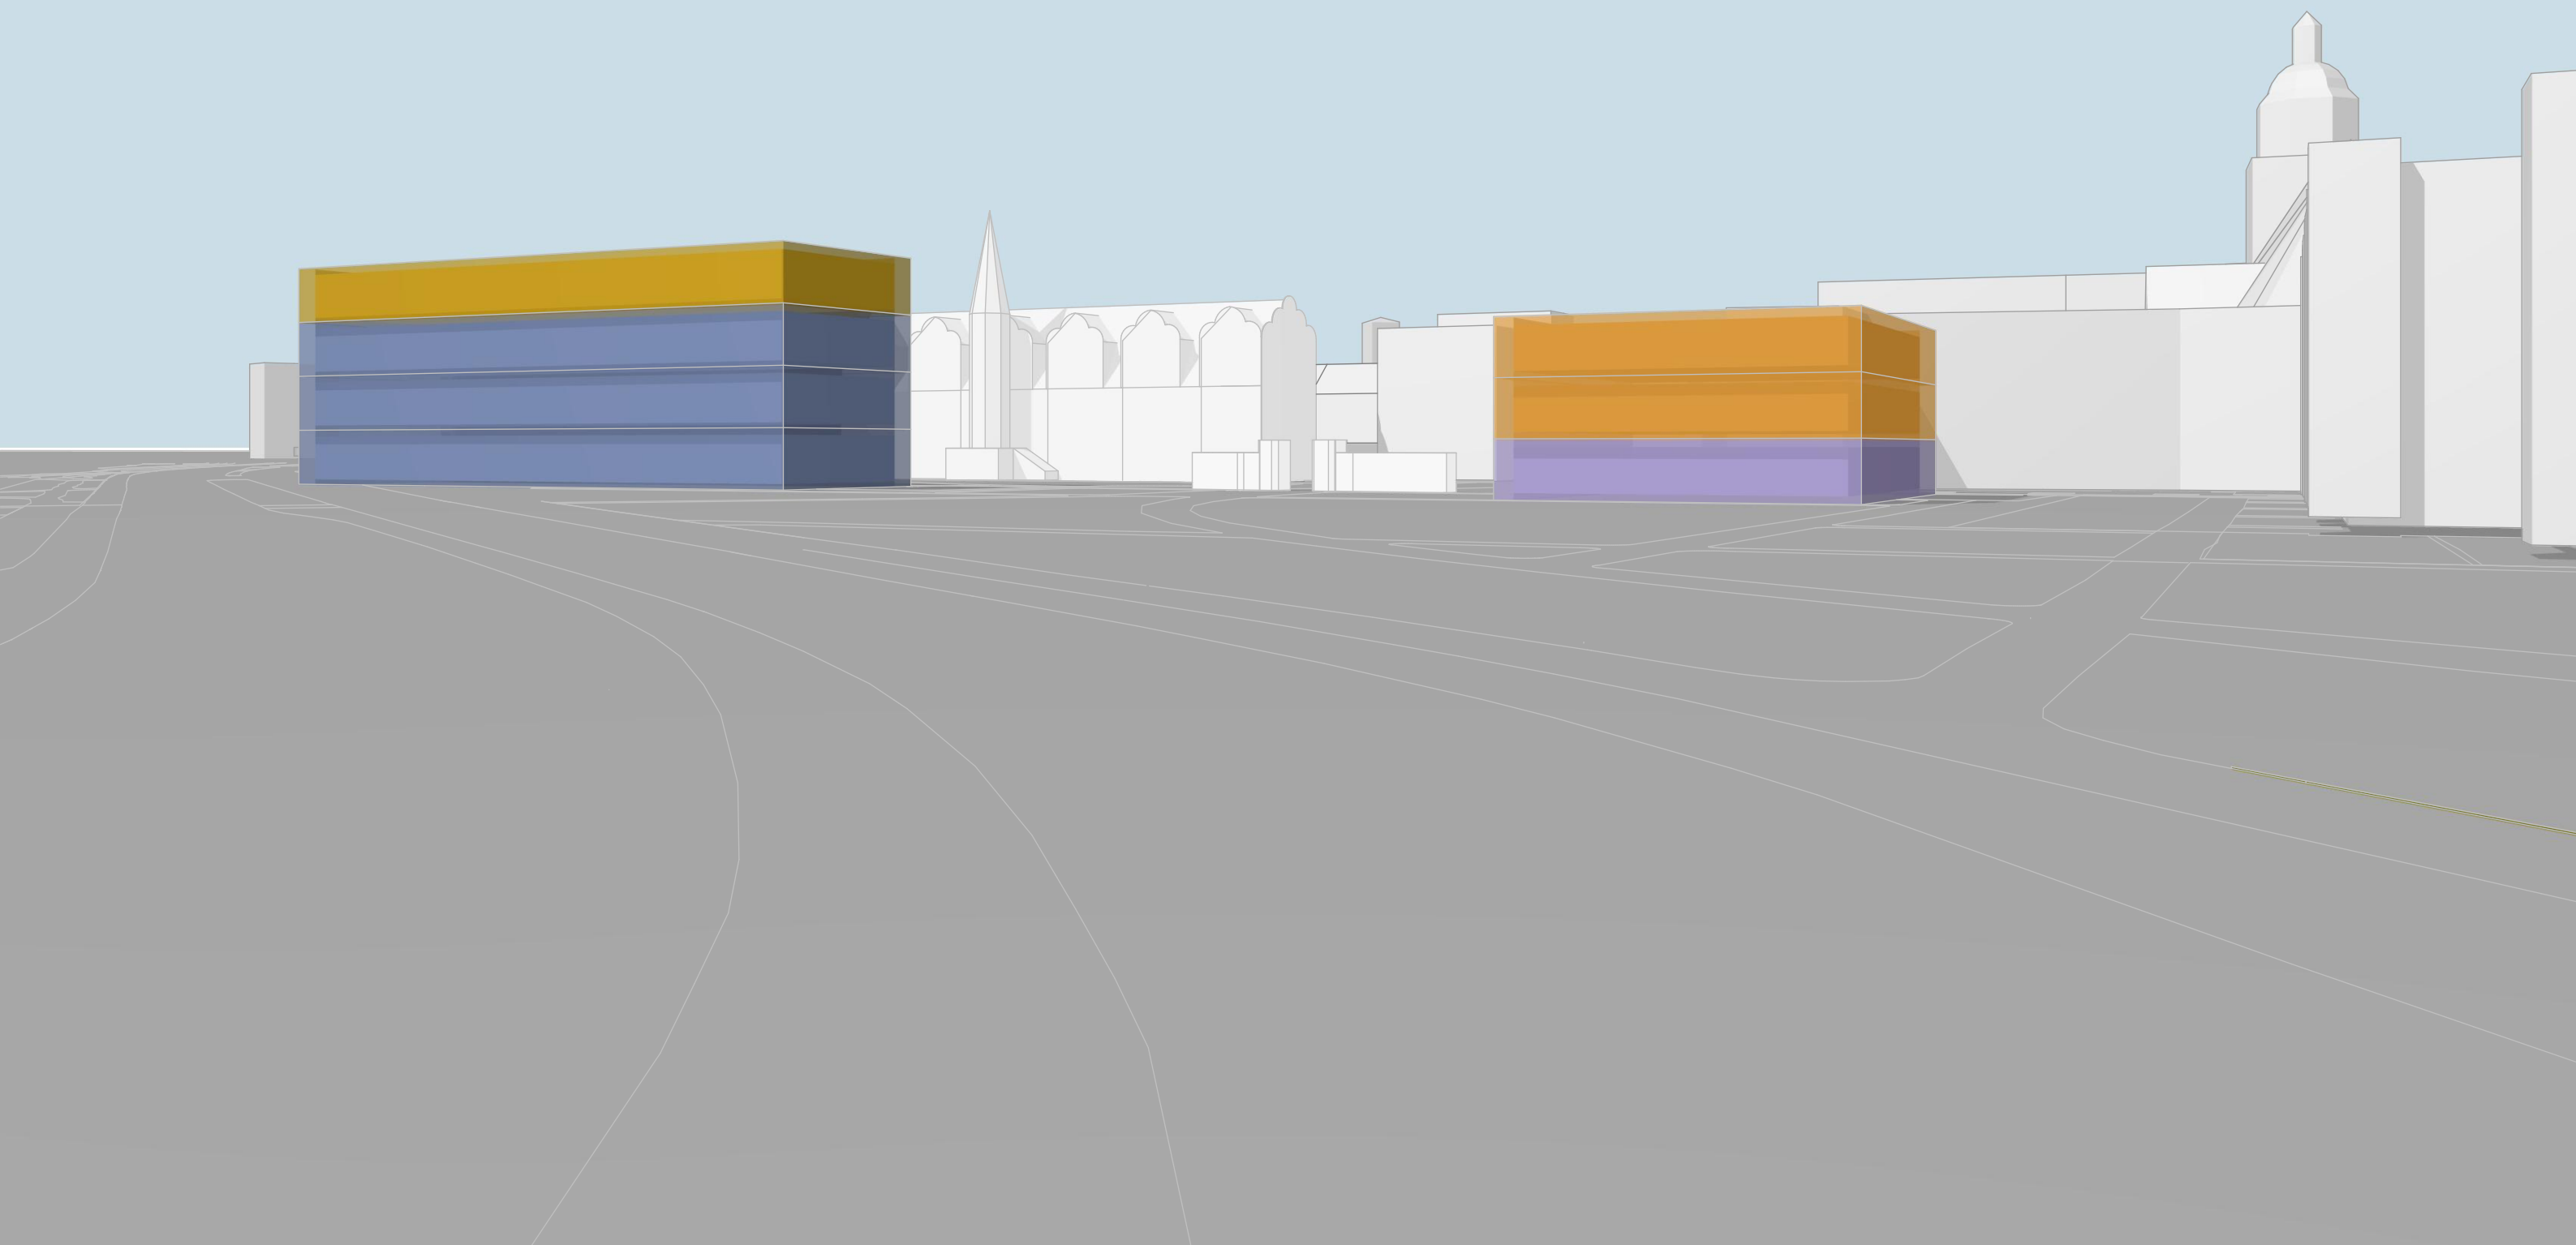


BAUKÖRPERSTUDIE

MUSEUMSQUARTIER DESSAU

STEINBLOCK ARCHITEKTEN

VARIANTE 1.1 - PERSPEKTIVE A

18.12.2020

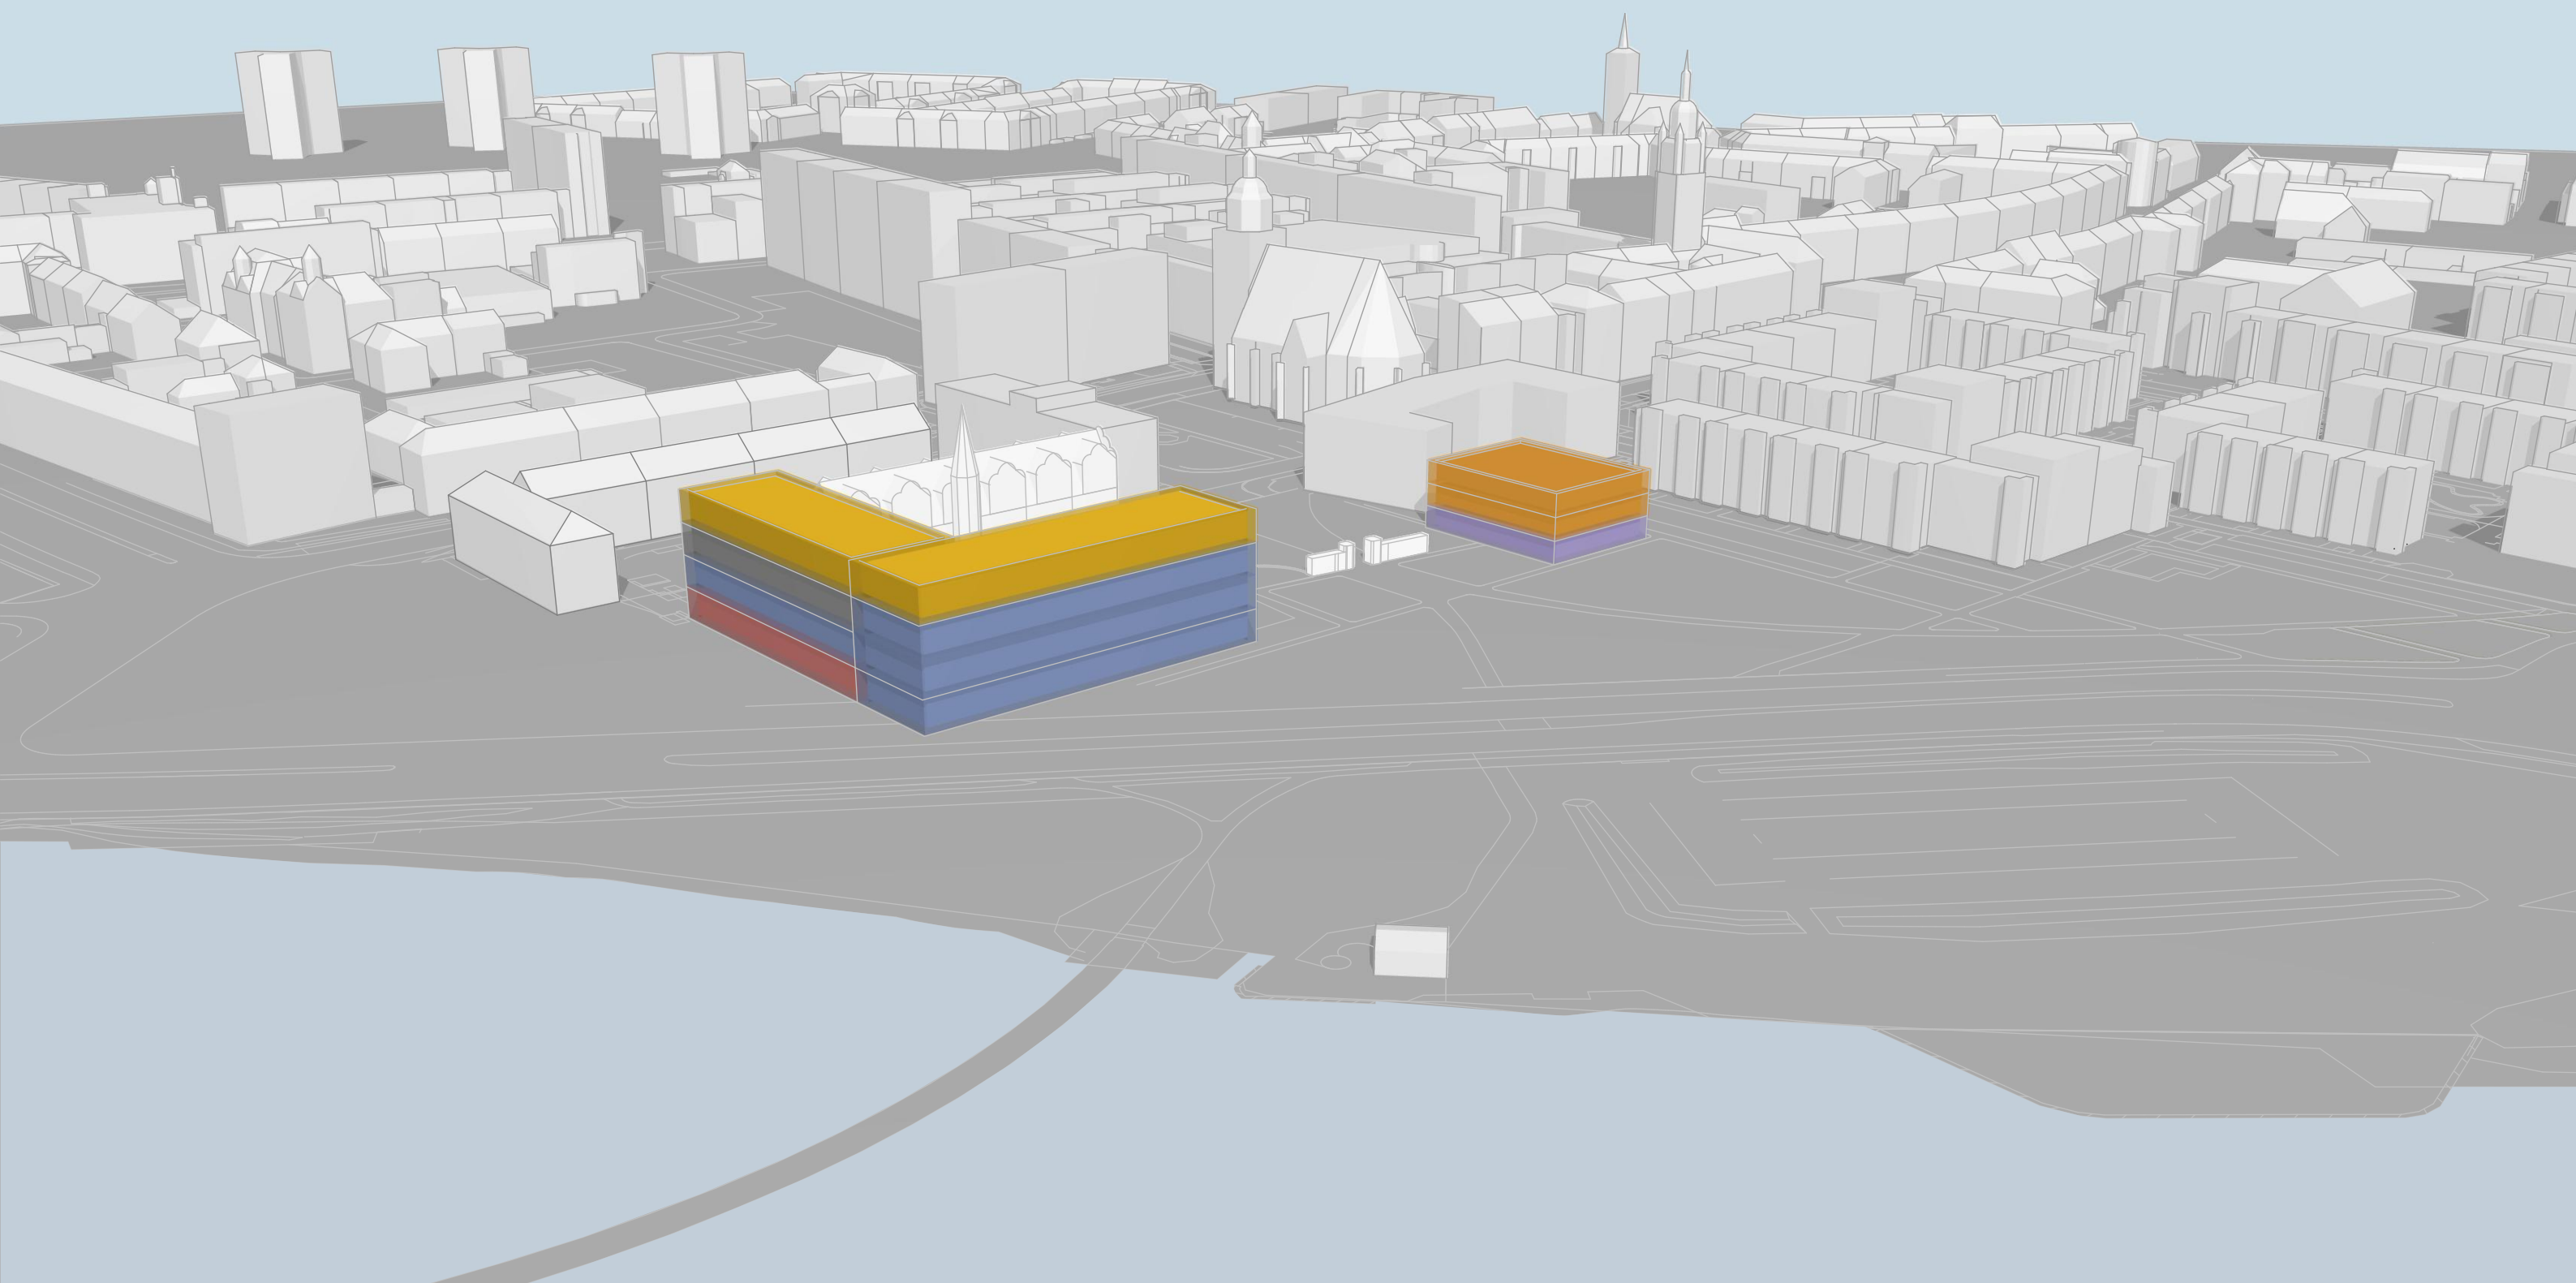

BAUKÖRPERSTUDIE

MUSEUMSQUARTIER DESSAU

STEINBLOCK ARCHITEKTEN

VARIANTE 1.1 - PERSPEKTIVE B

18.12.2020




BAUKÖRPERSTUDIE

MUSEUMSQUARTIER DESSAU


STEINBLOCK ARCHITEKTEN

VARIANTE 1.1 - PERSPEKTIVE C

18.12.2020

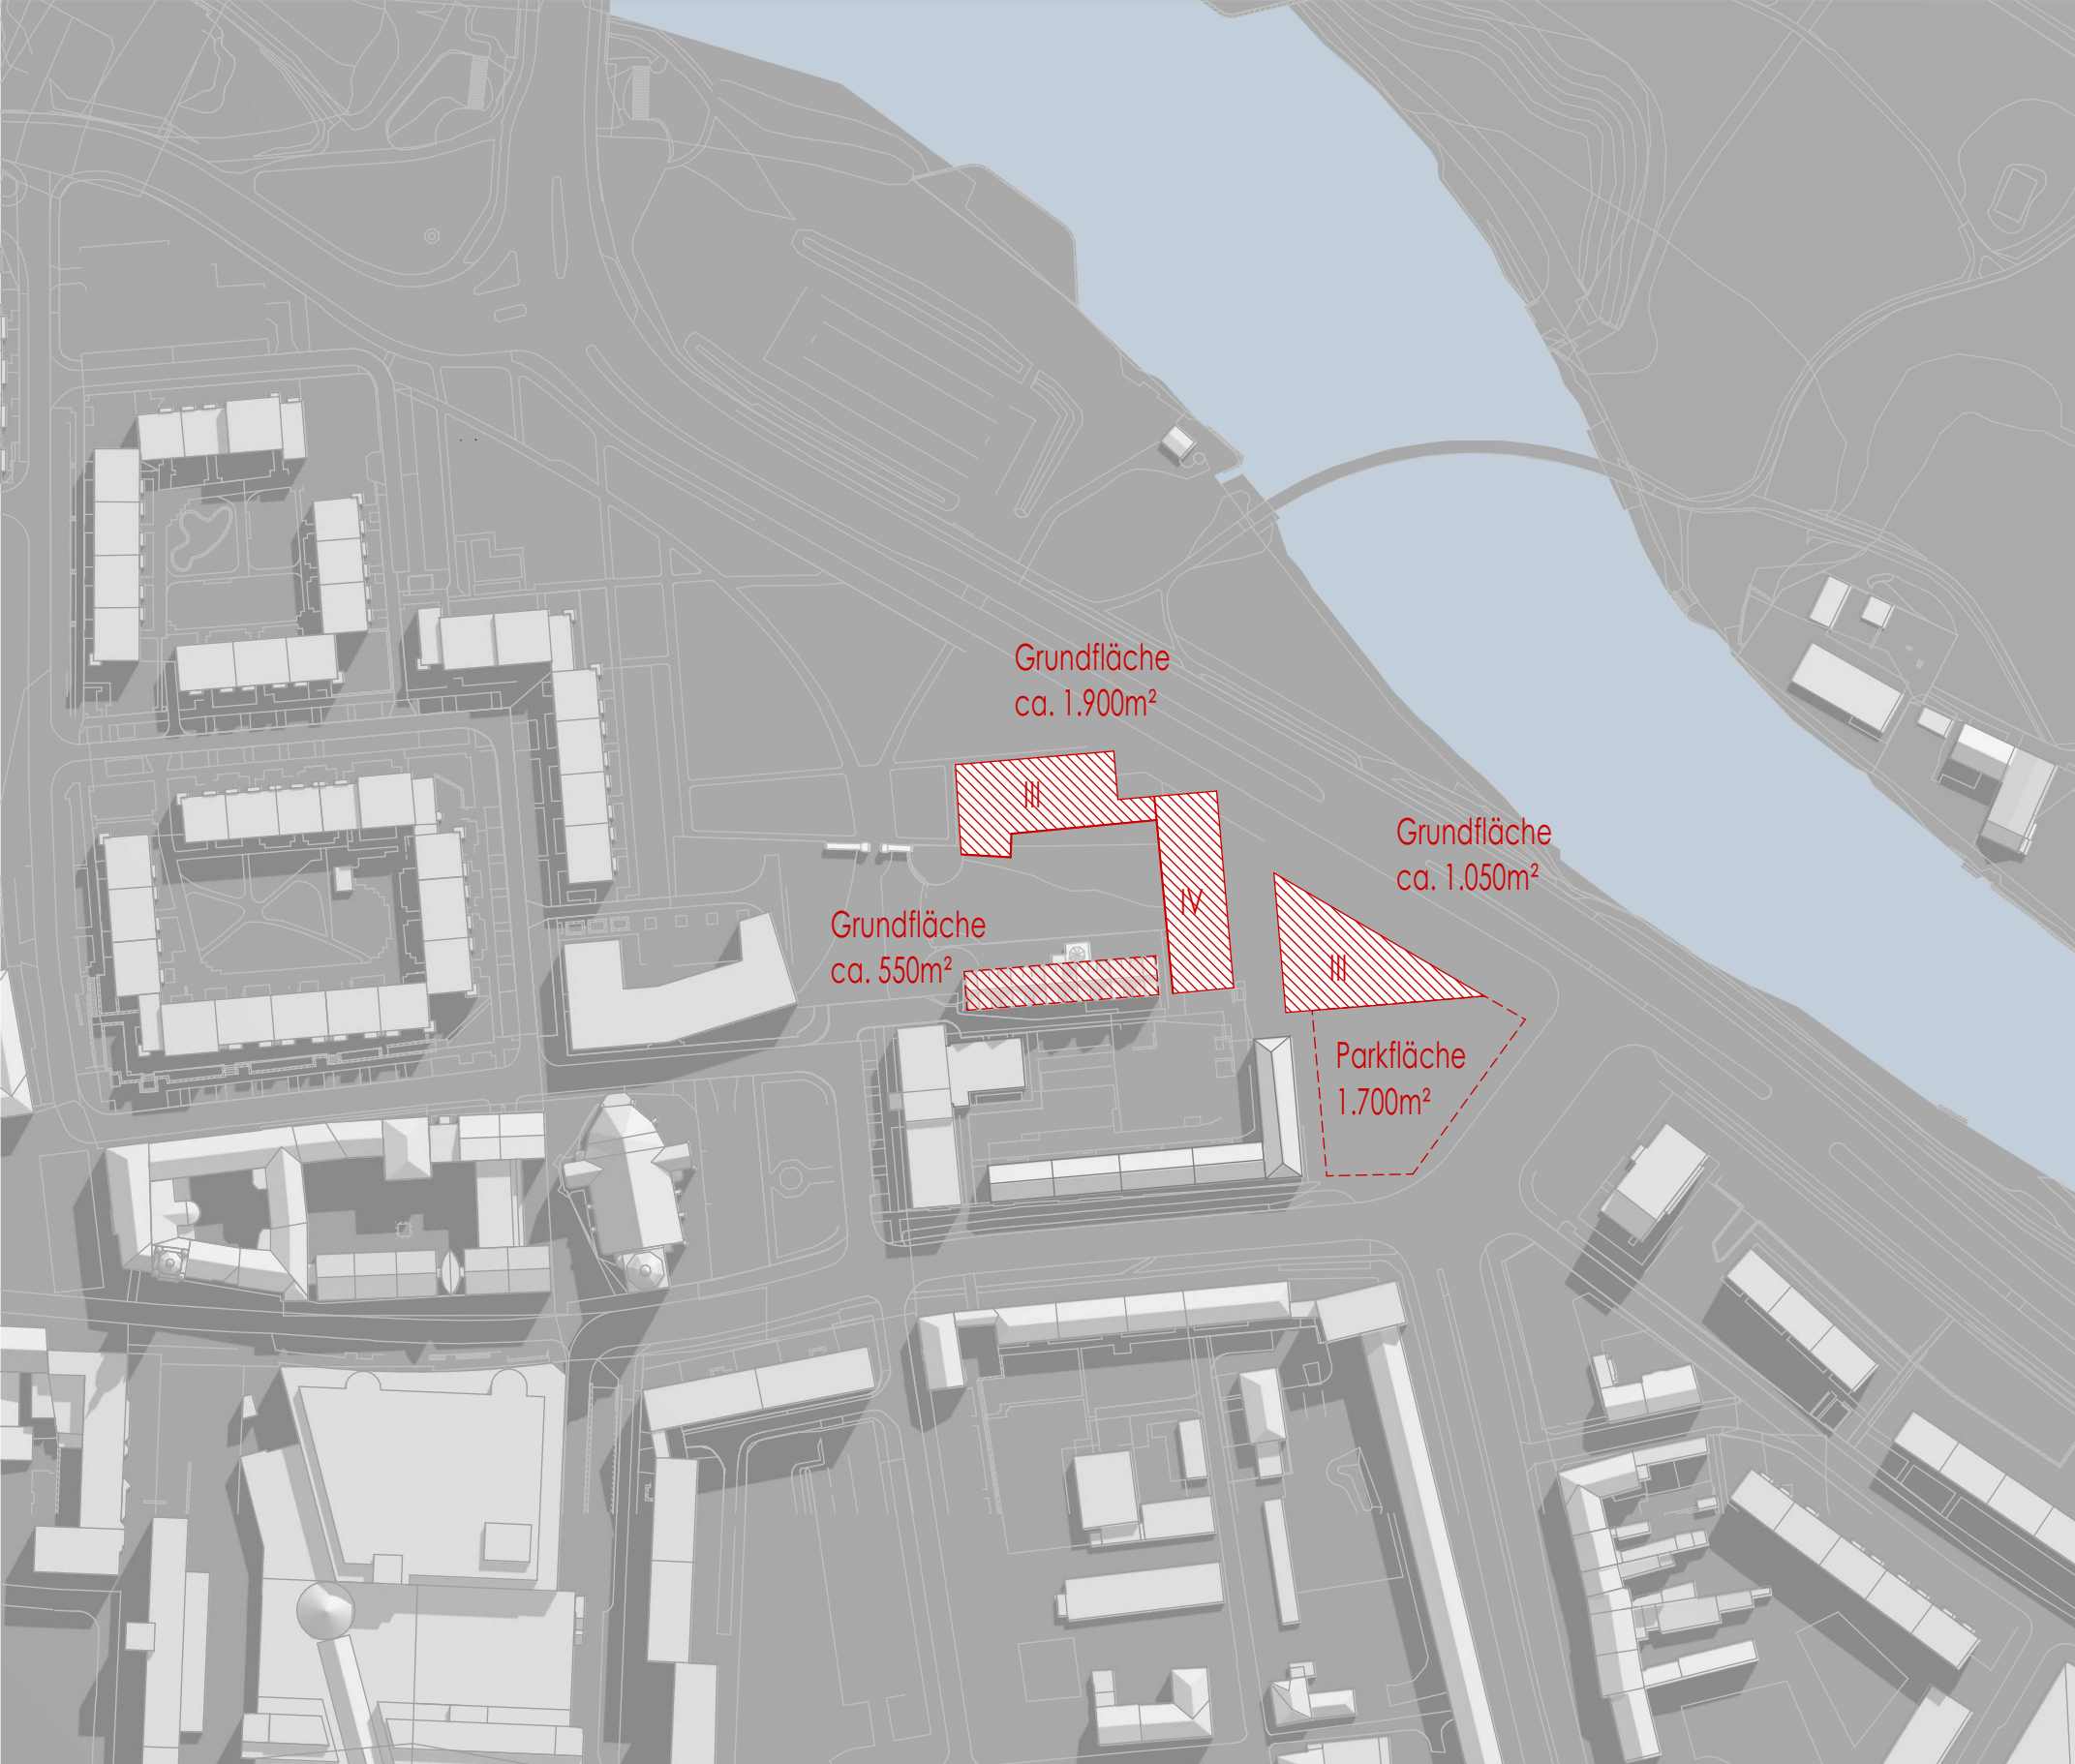

GESAMT brutto 12.810 m²

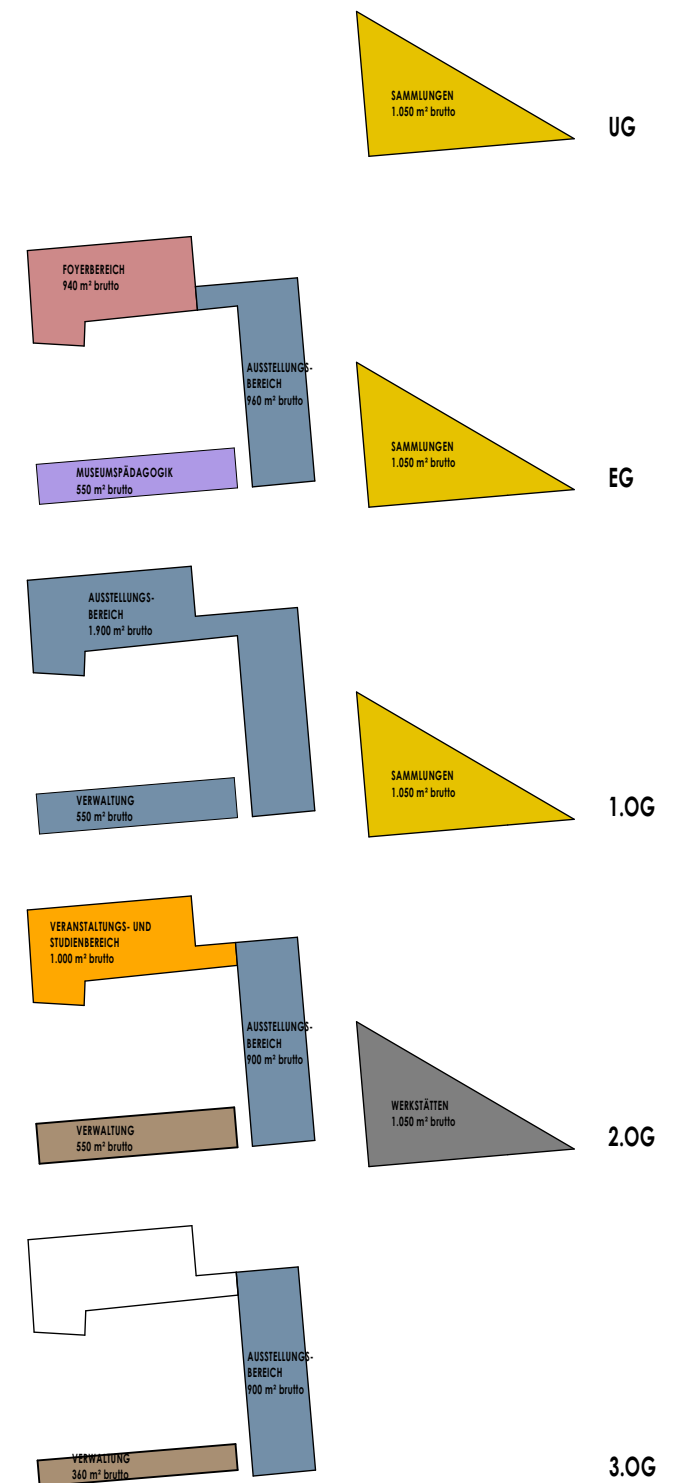

1:2000


BAUKÖRPERSTUDIE

MUSEUMSQUARTIER DESSAU

STEINBLOCK ARCHITEKTEN

VARIANTE 1.2 - LAGEPLAN

18.12.2020

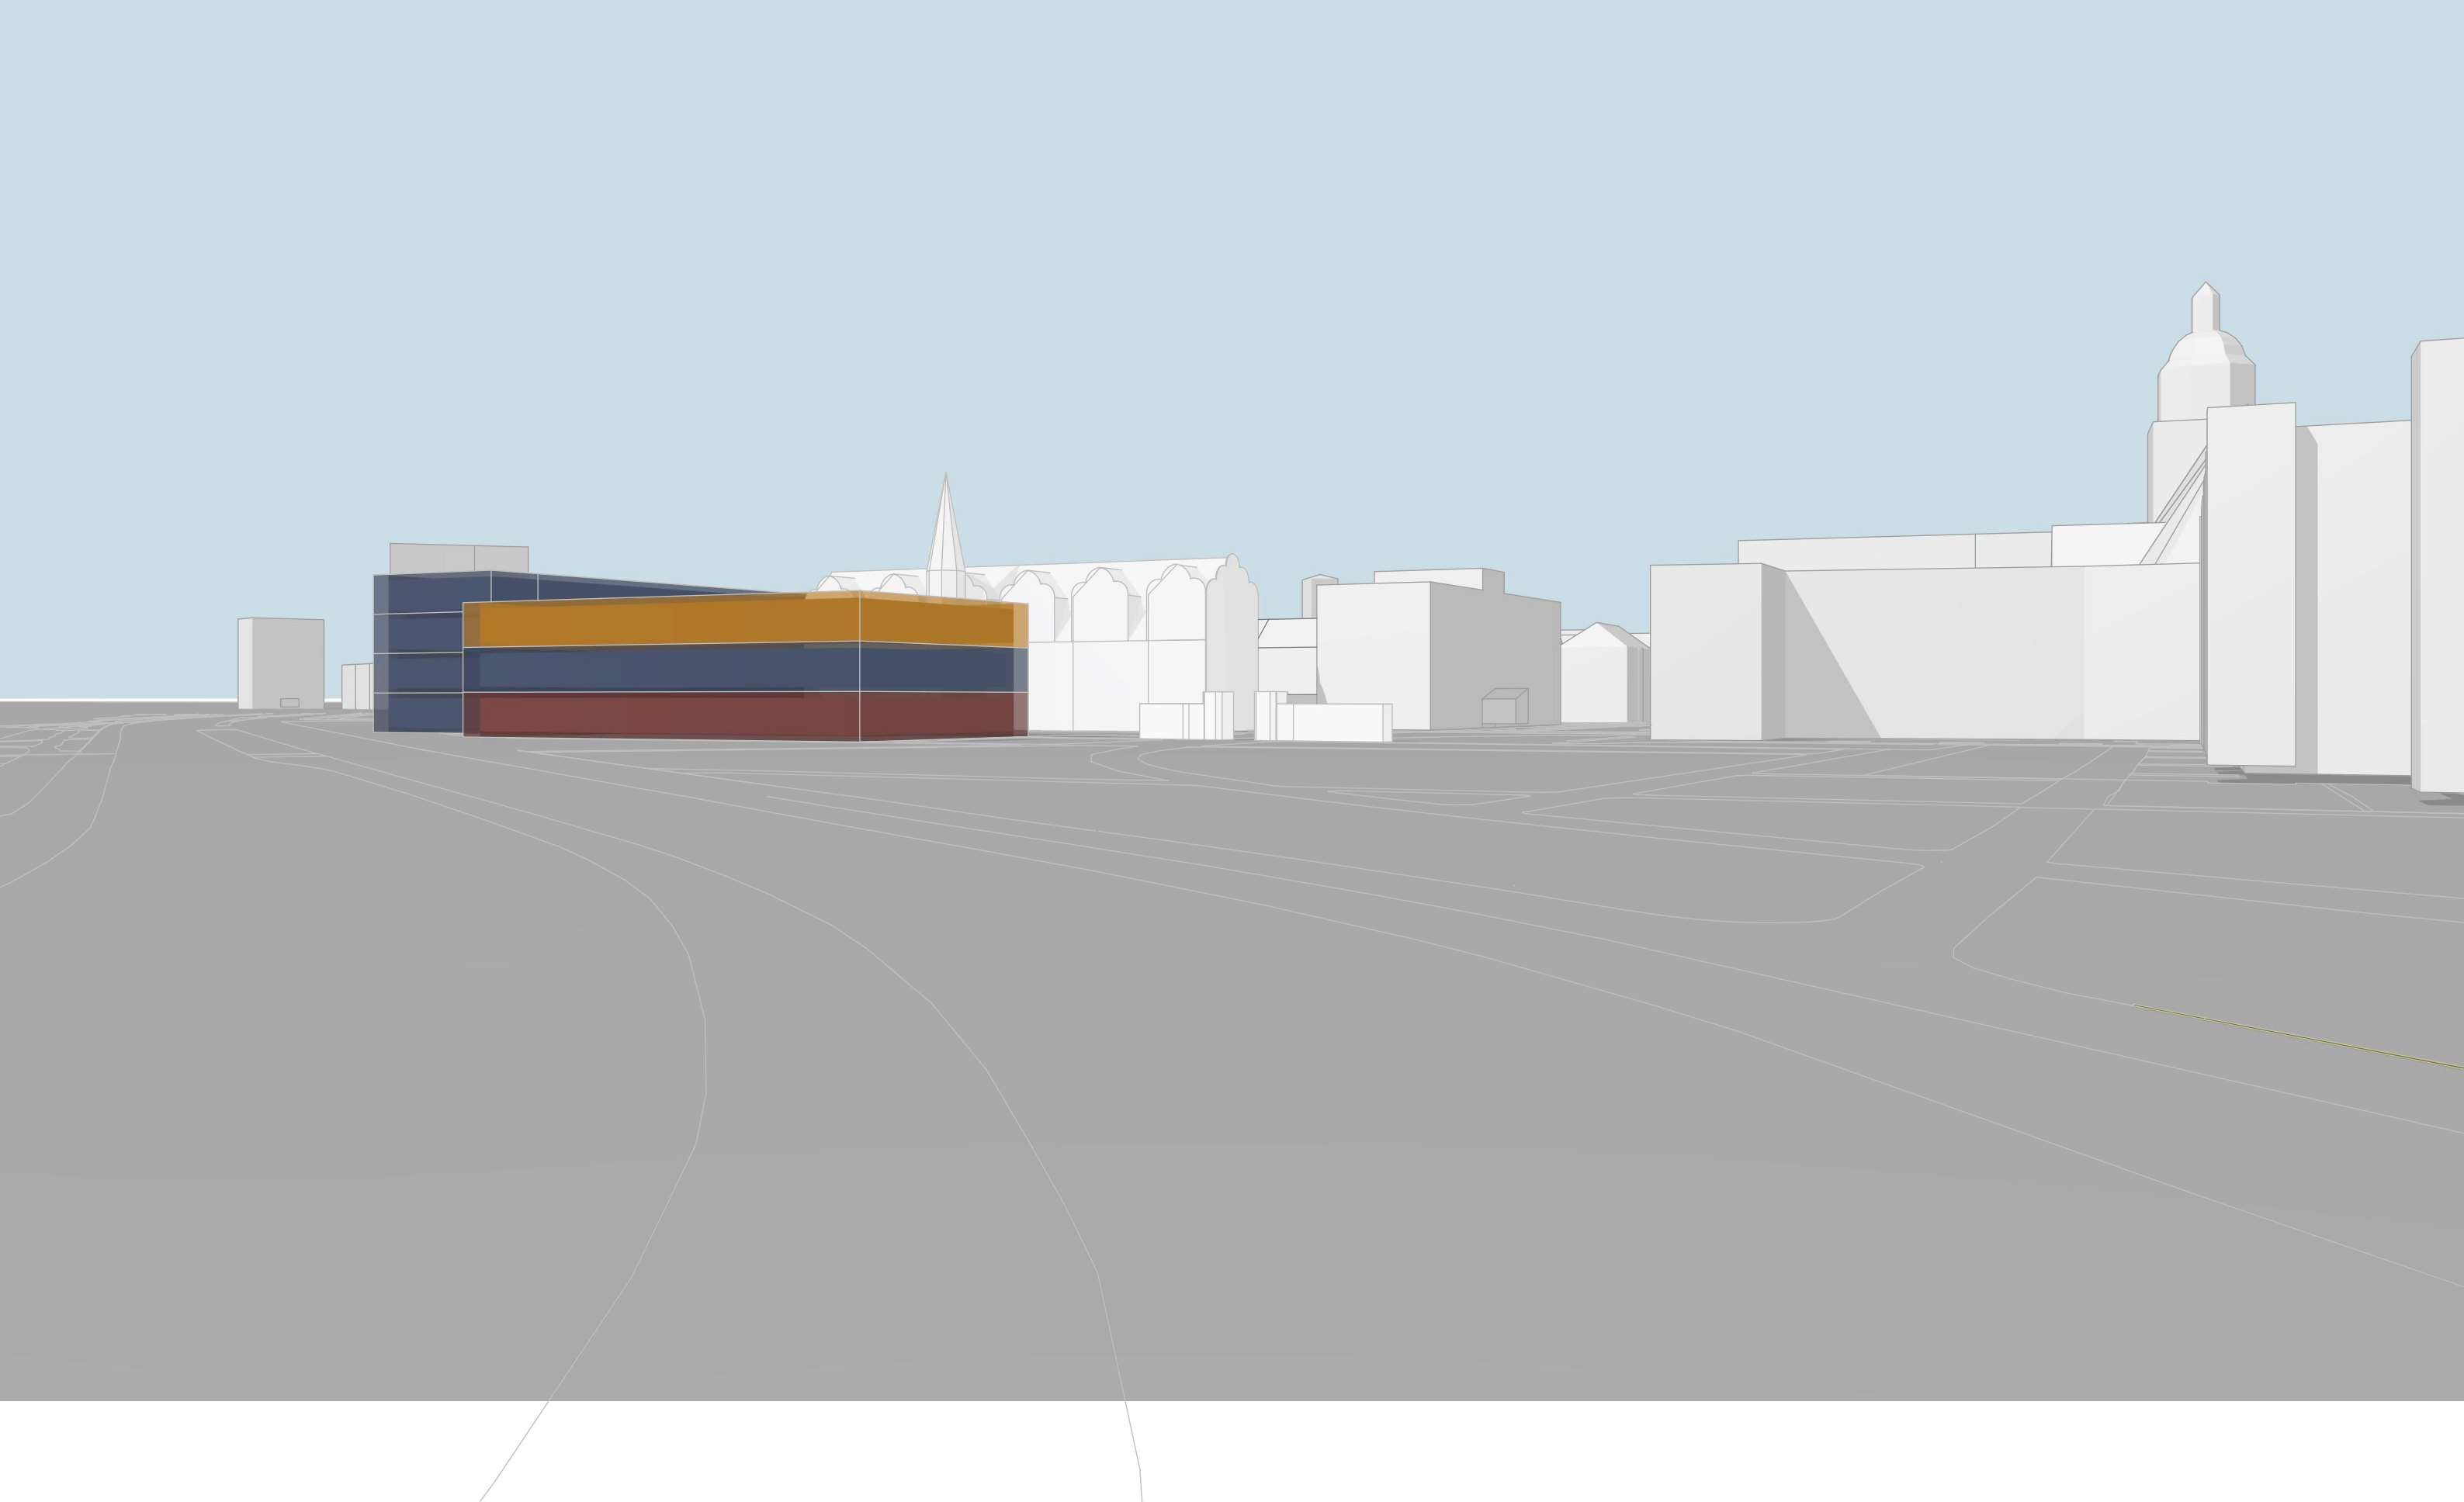


BAUKÖRPERSTUDIE

MUSEUMSQUARTIER DESSAU

STEINBLOCK ARCHITEKTEN

VARIANTE 1.2 - PERSPEKTIVE A

18.12.2020

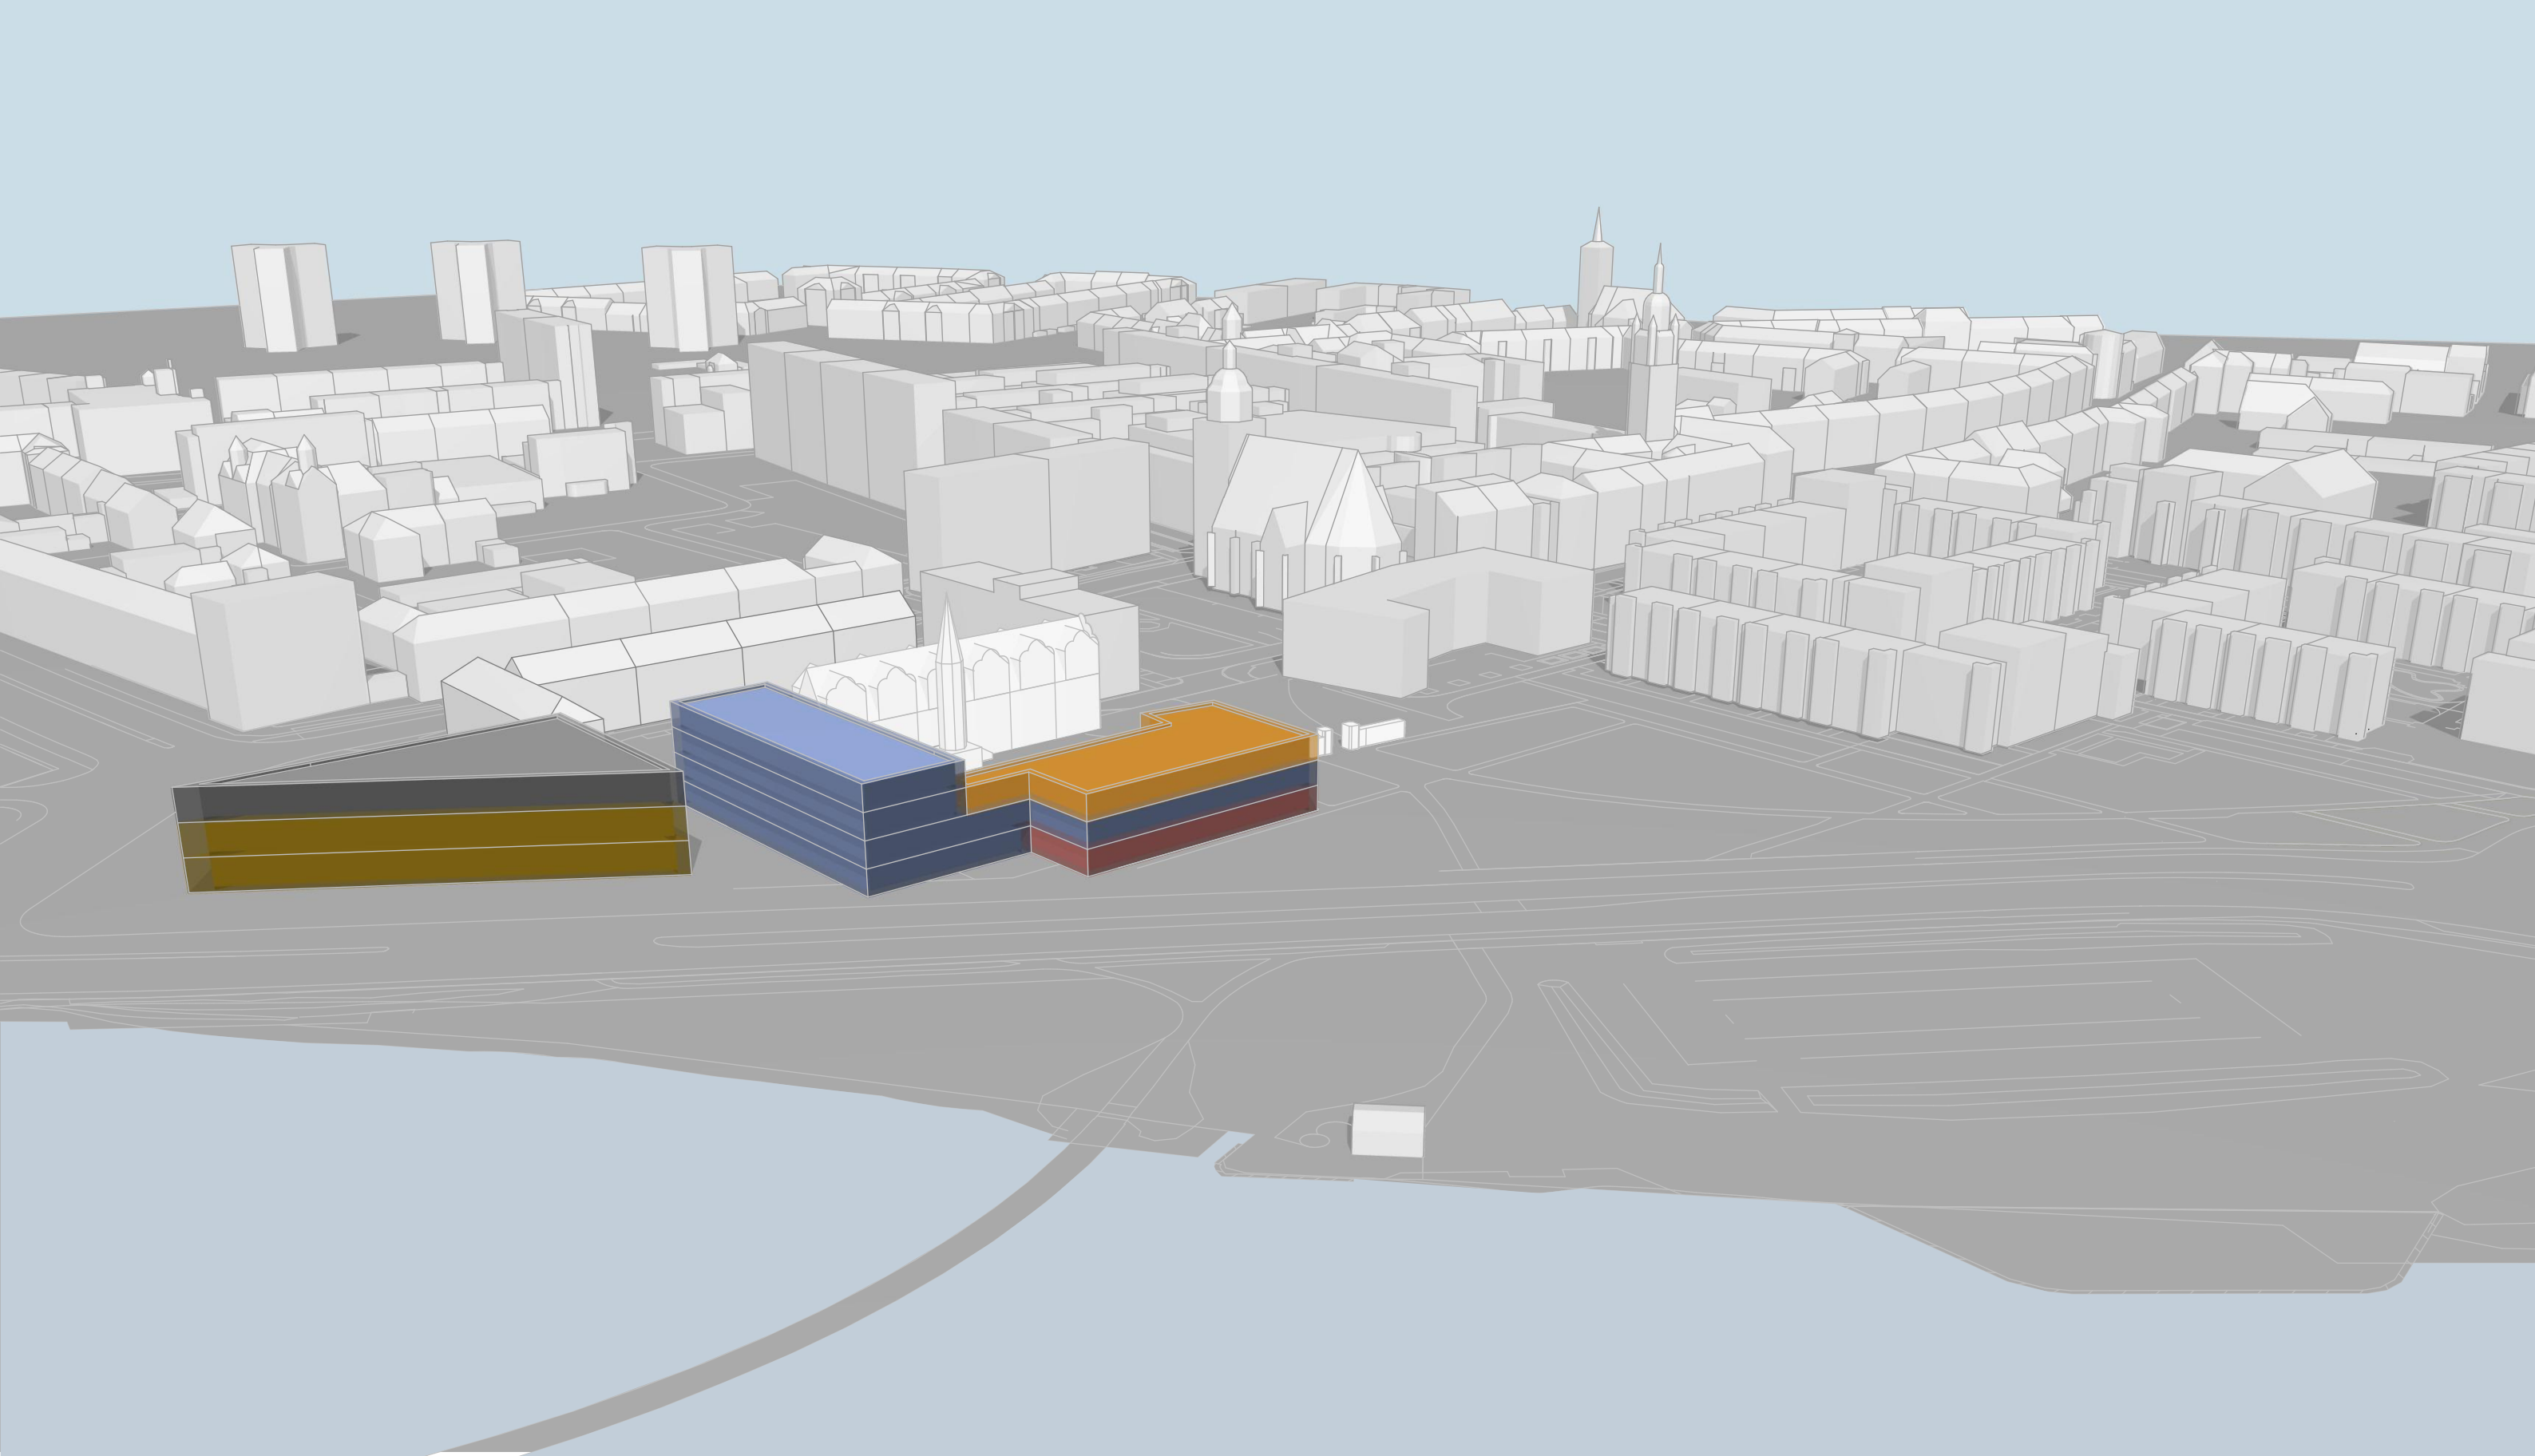


BAUKÖRPERSTUDIE

MUSEUMSQUARTIER DESSAU

STEINBLOCK ARCHITEKTEN

VARIANTE 1.2 - PERSPEKTIVE B

18.12.2020

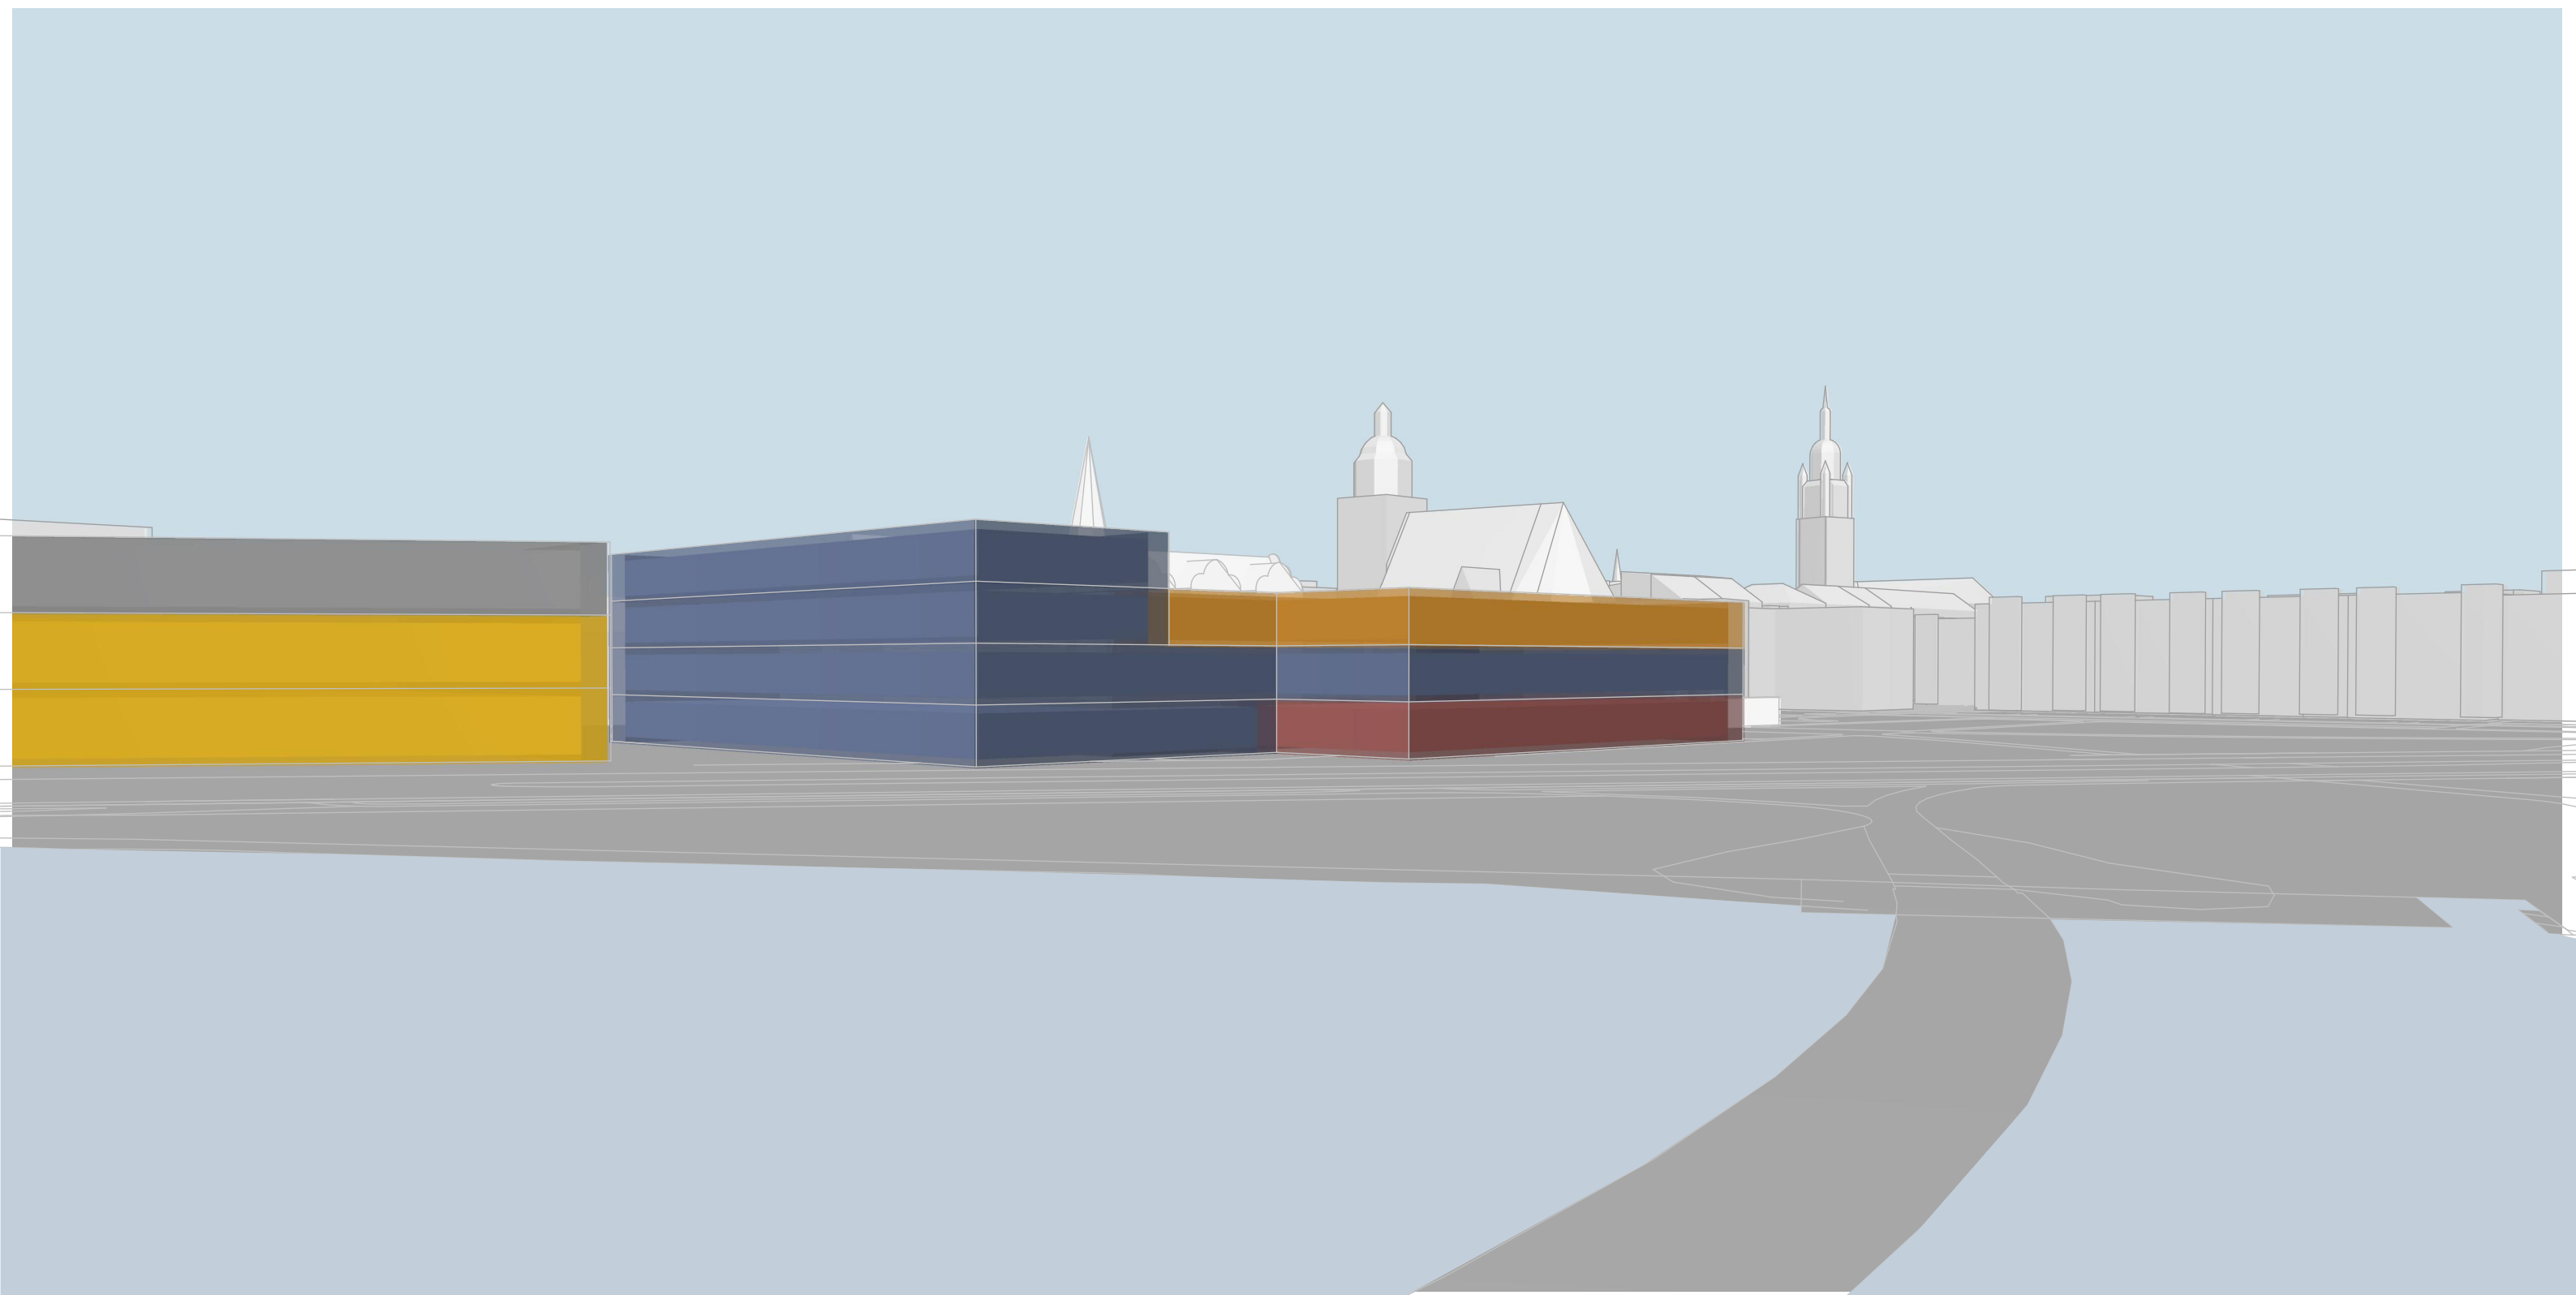


BAUKÖRPERSTUDIE

MUSEUMSQUARTIER DESSAU


STEINBLOCK ARCHITEKTEN

VARIANTE 1.2 - PERSPEKTIVE C

18.12.2020

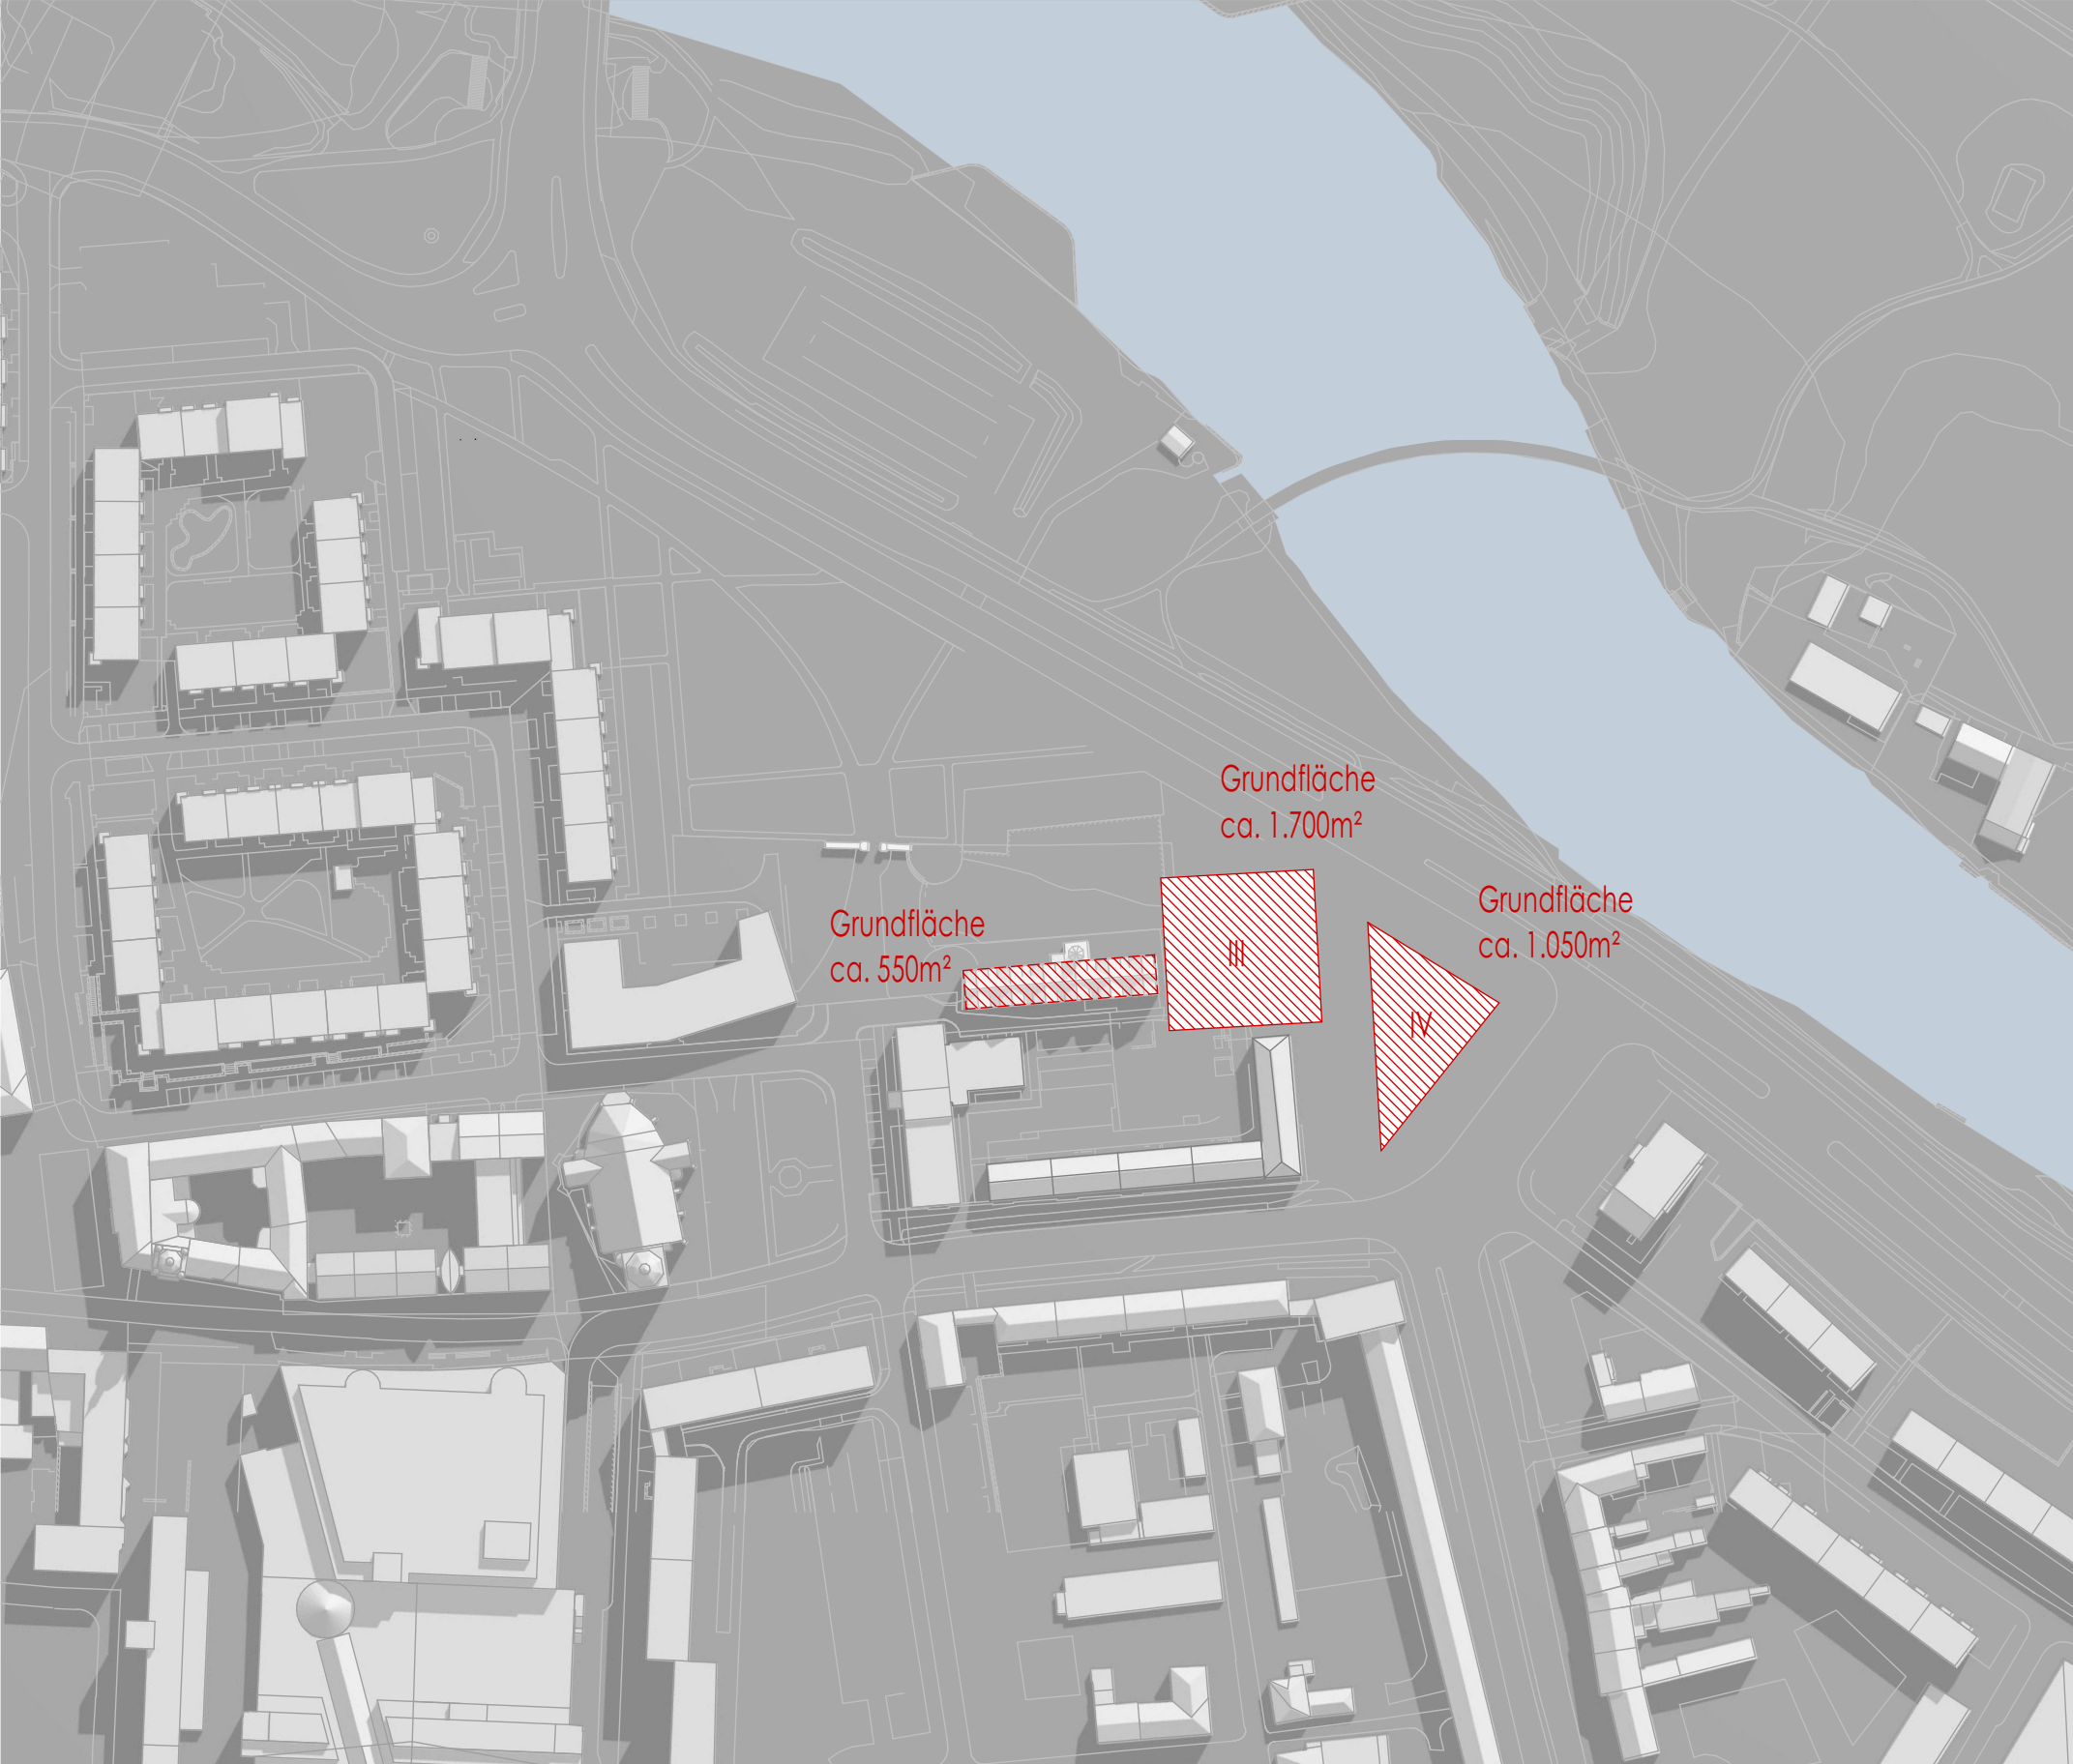

GESAMT brutto 12.360 m²

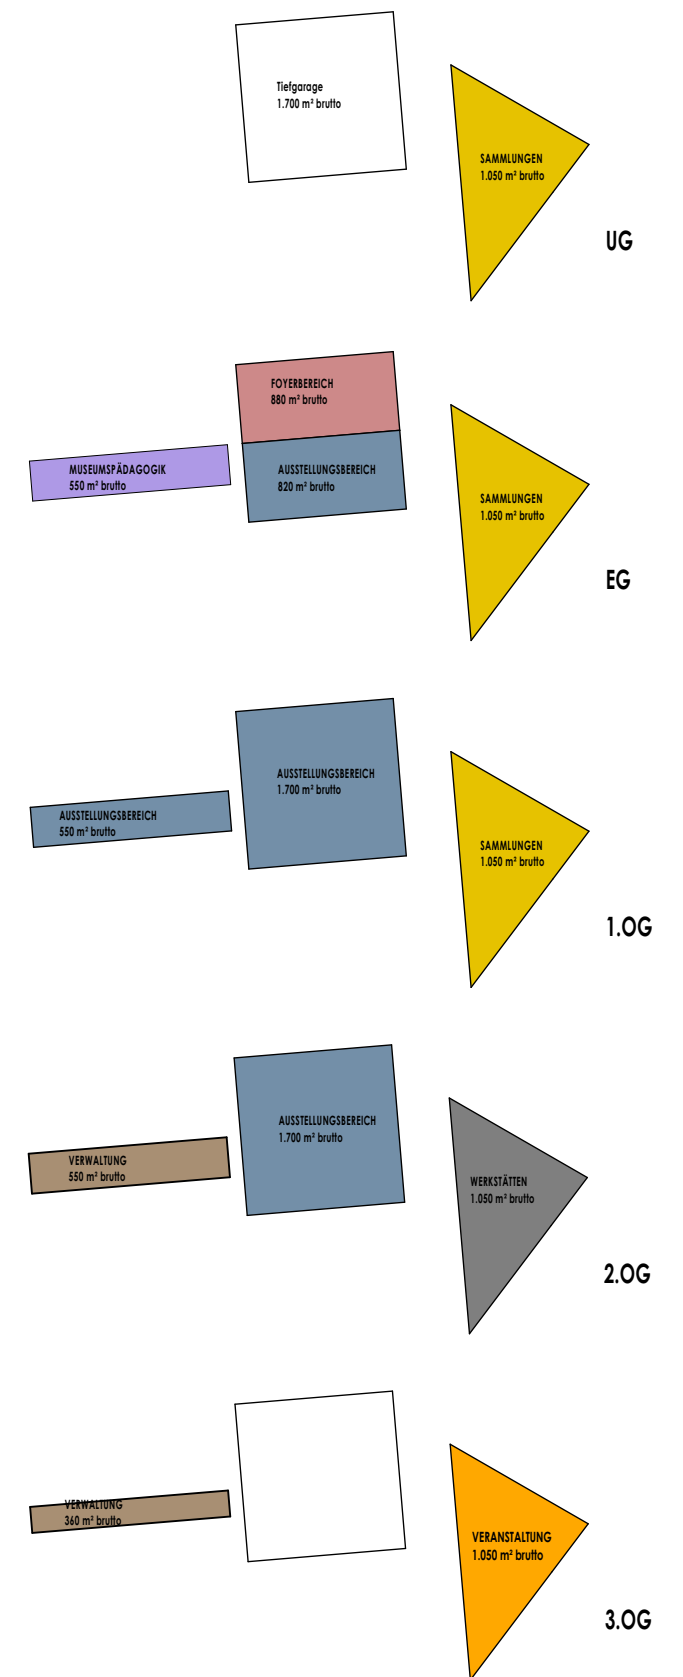

1:2000


BAUKÖRPERSTUDIE

MUSEUMSQUARTIER DESSAU

STEINBLOCK ARCHITEKTEN

VARIANTE 4 - LAGEPLAN

18.12.2020

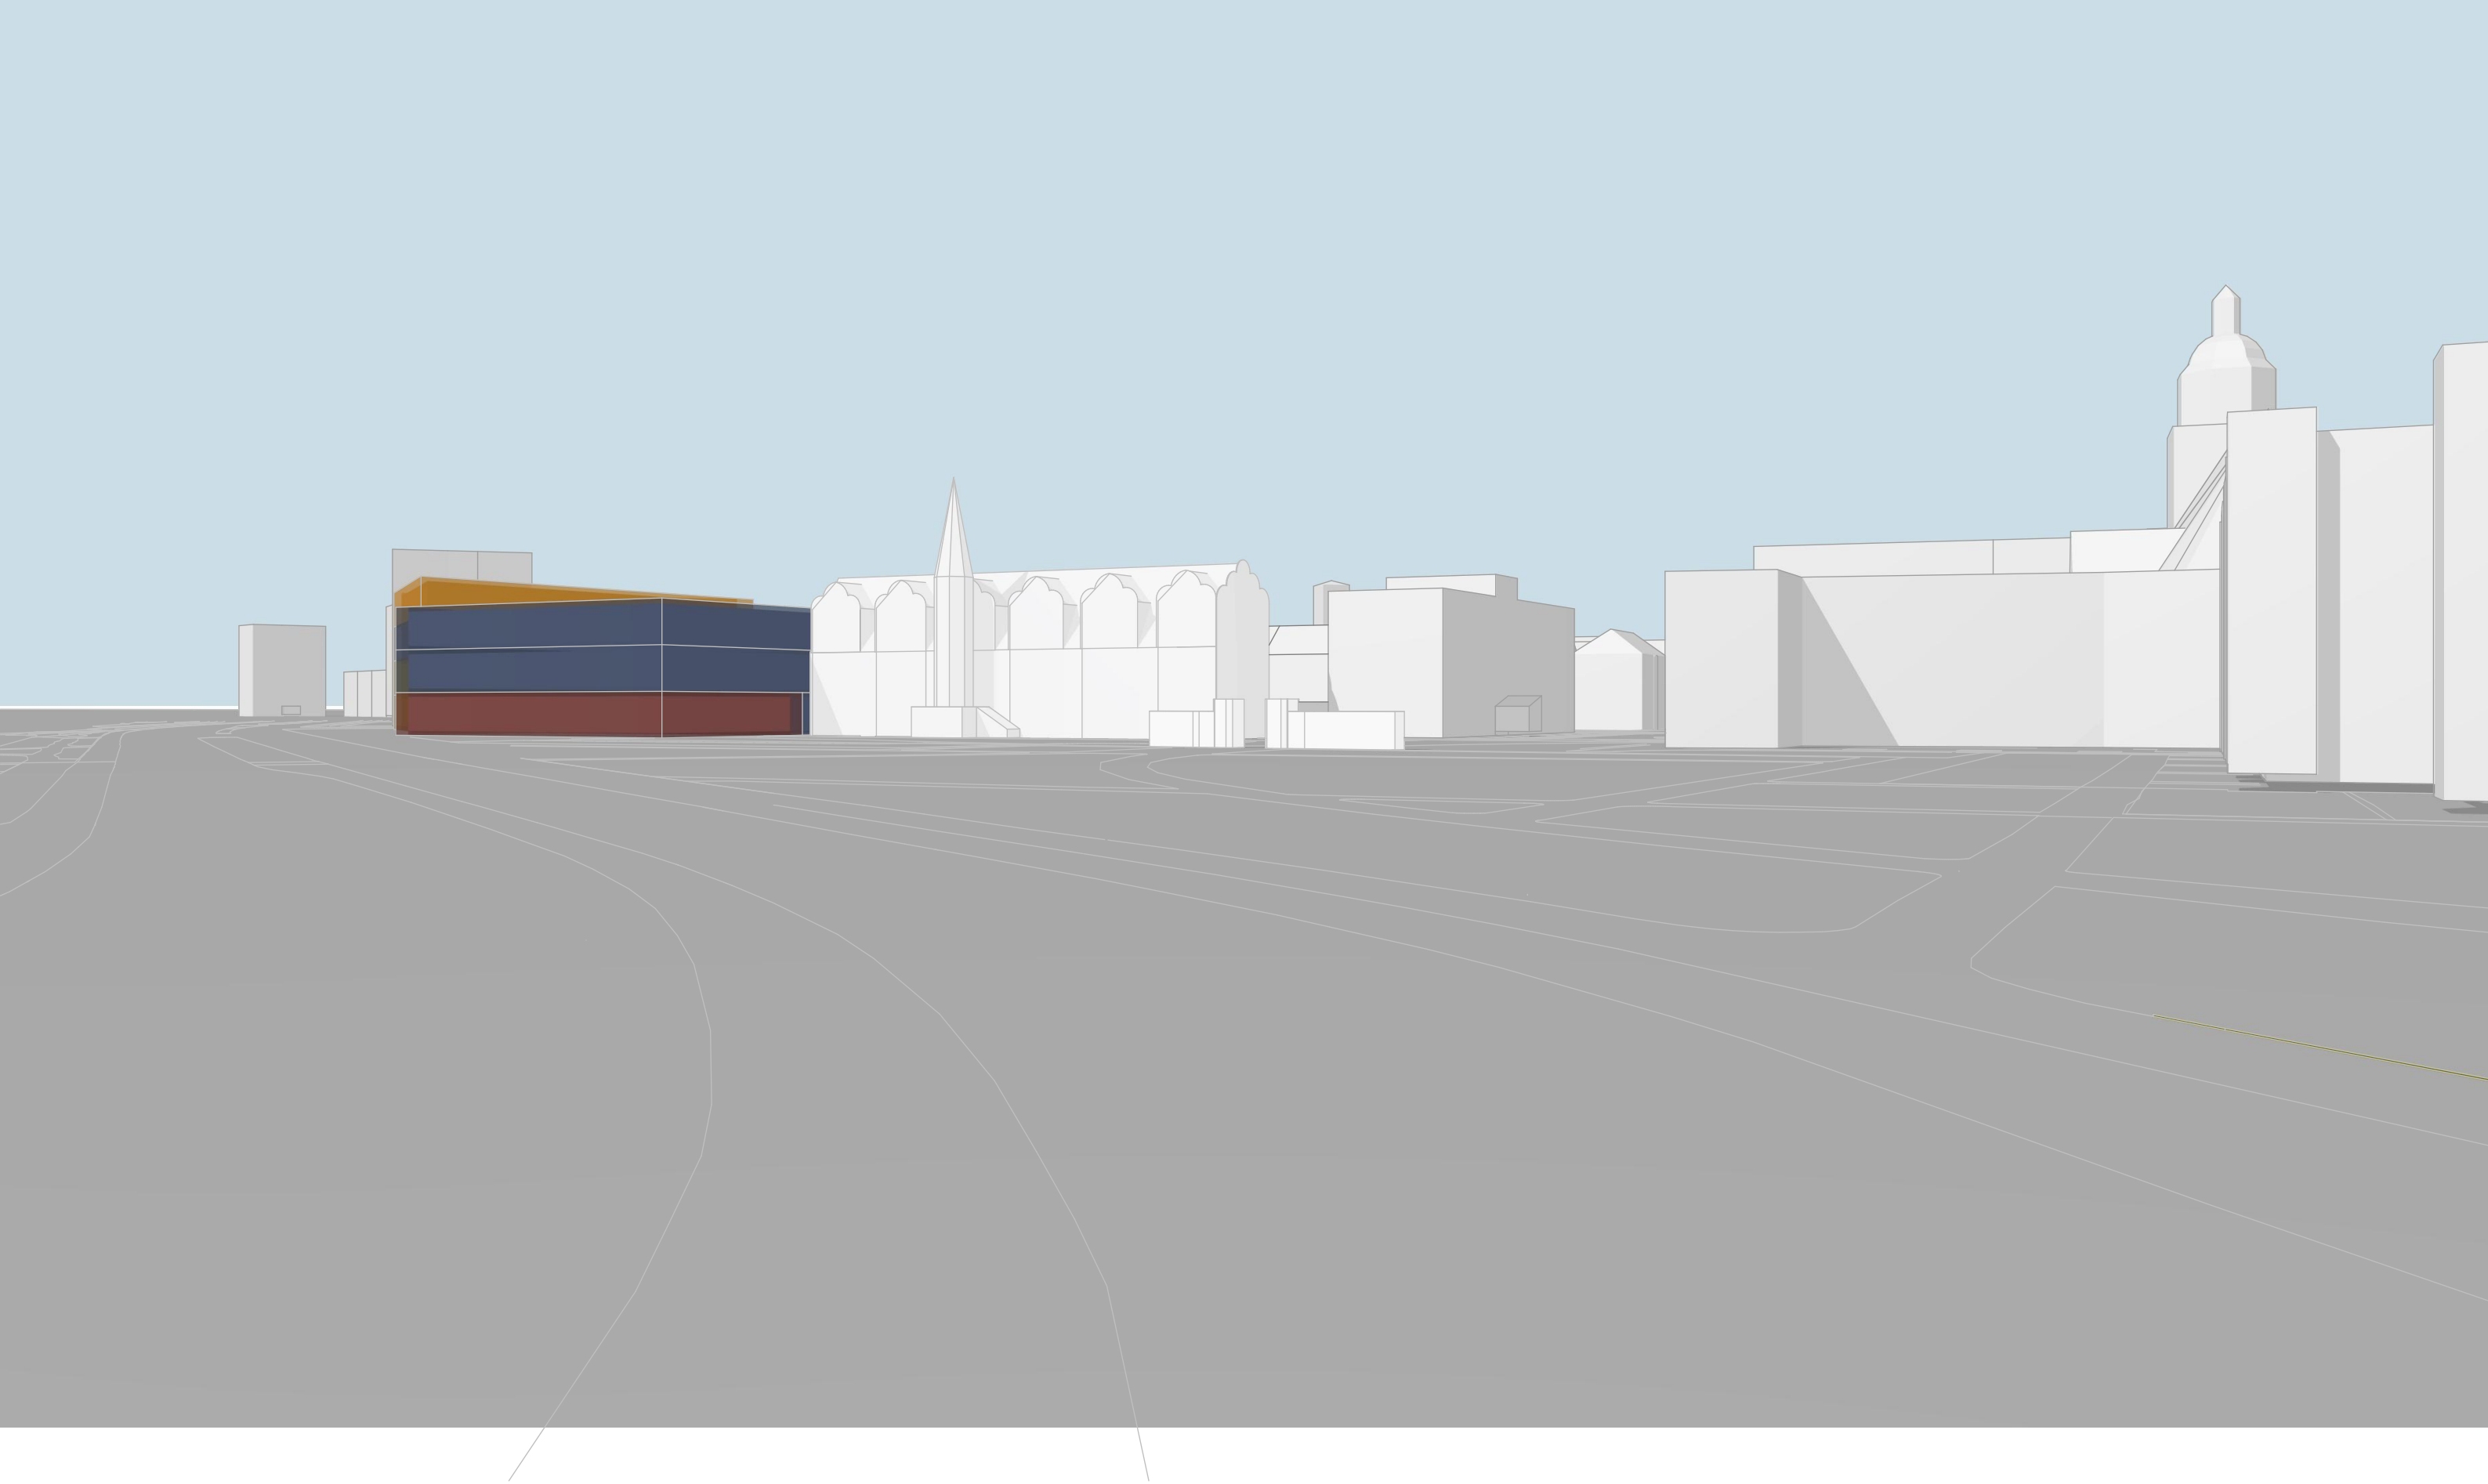


BAUKÖRPERSTUDIE

MUSEUMSQUARTIER DESSAU

STEINBLOCK ARCHITEKTEN

VARIANTE 4 - PERSPEKTIVE A

18.12.2020

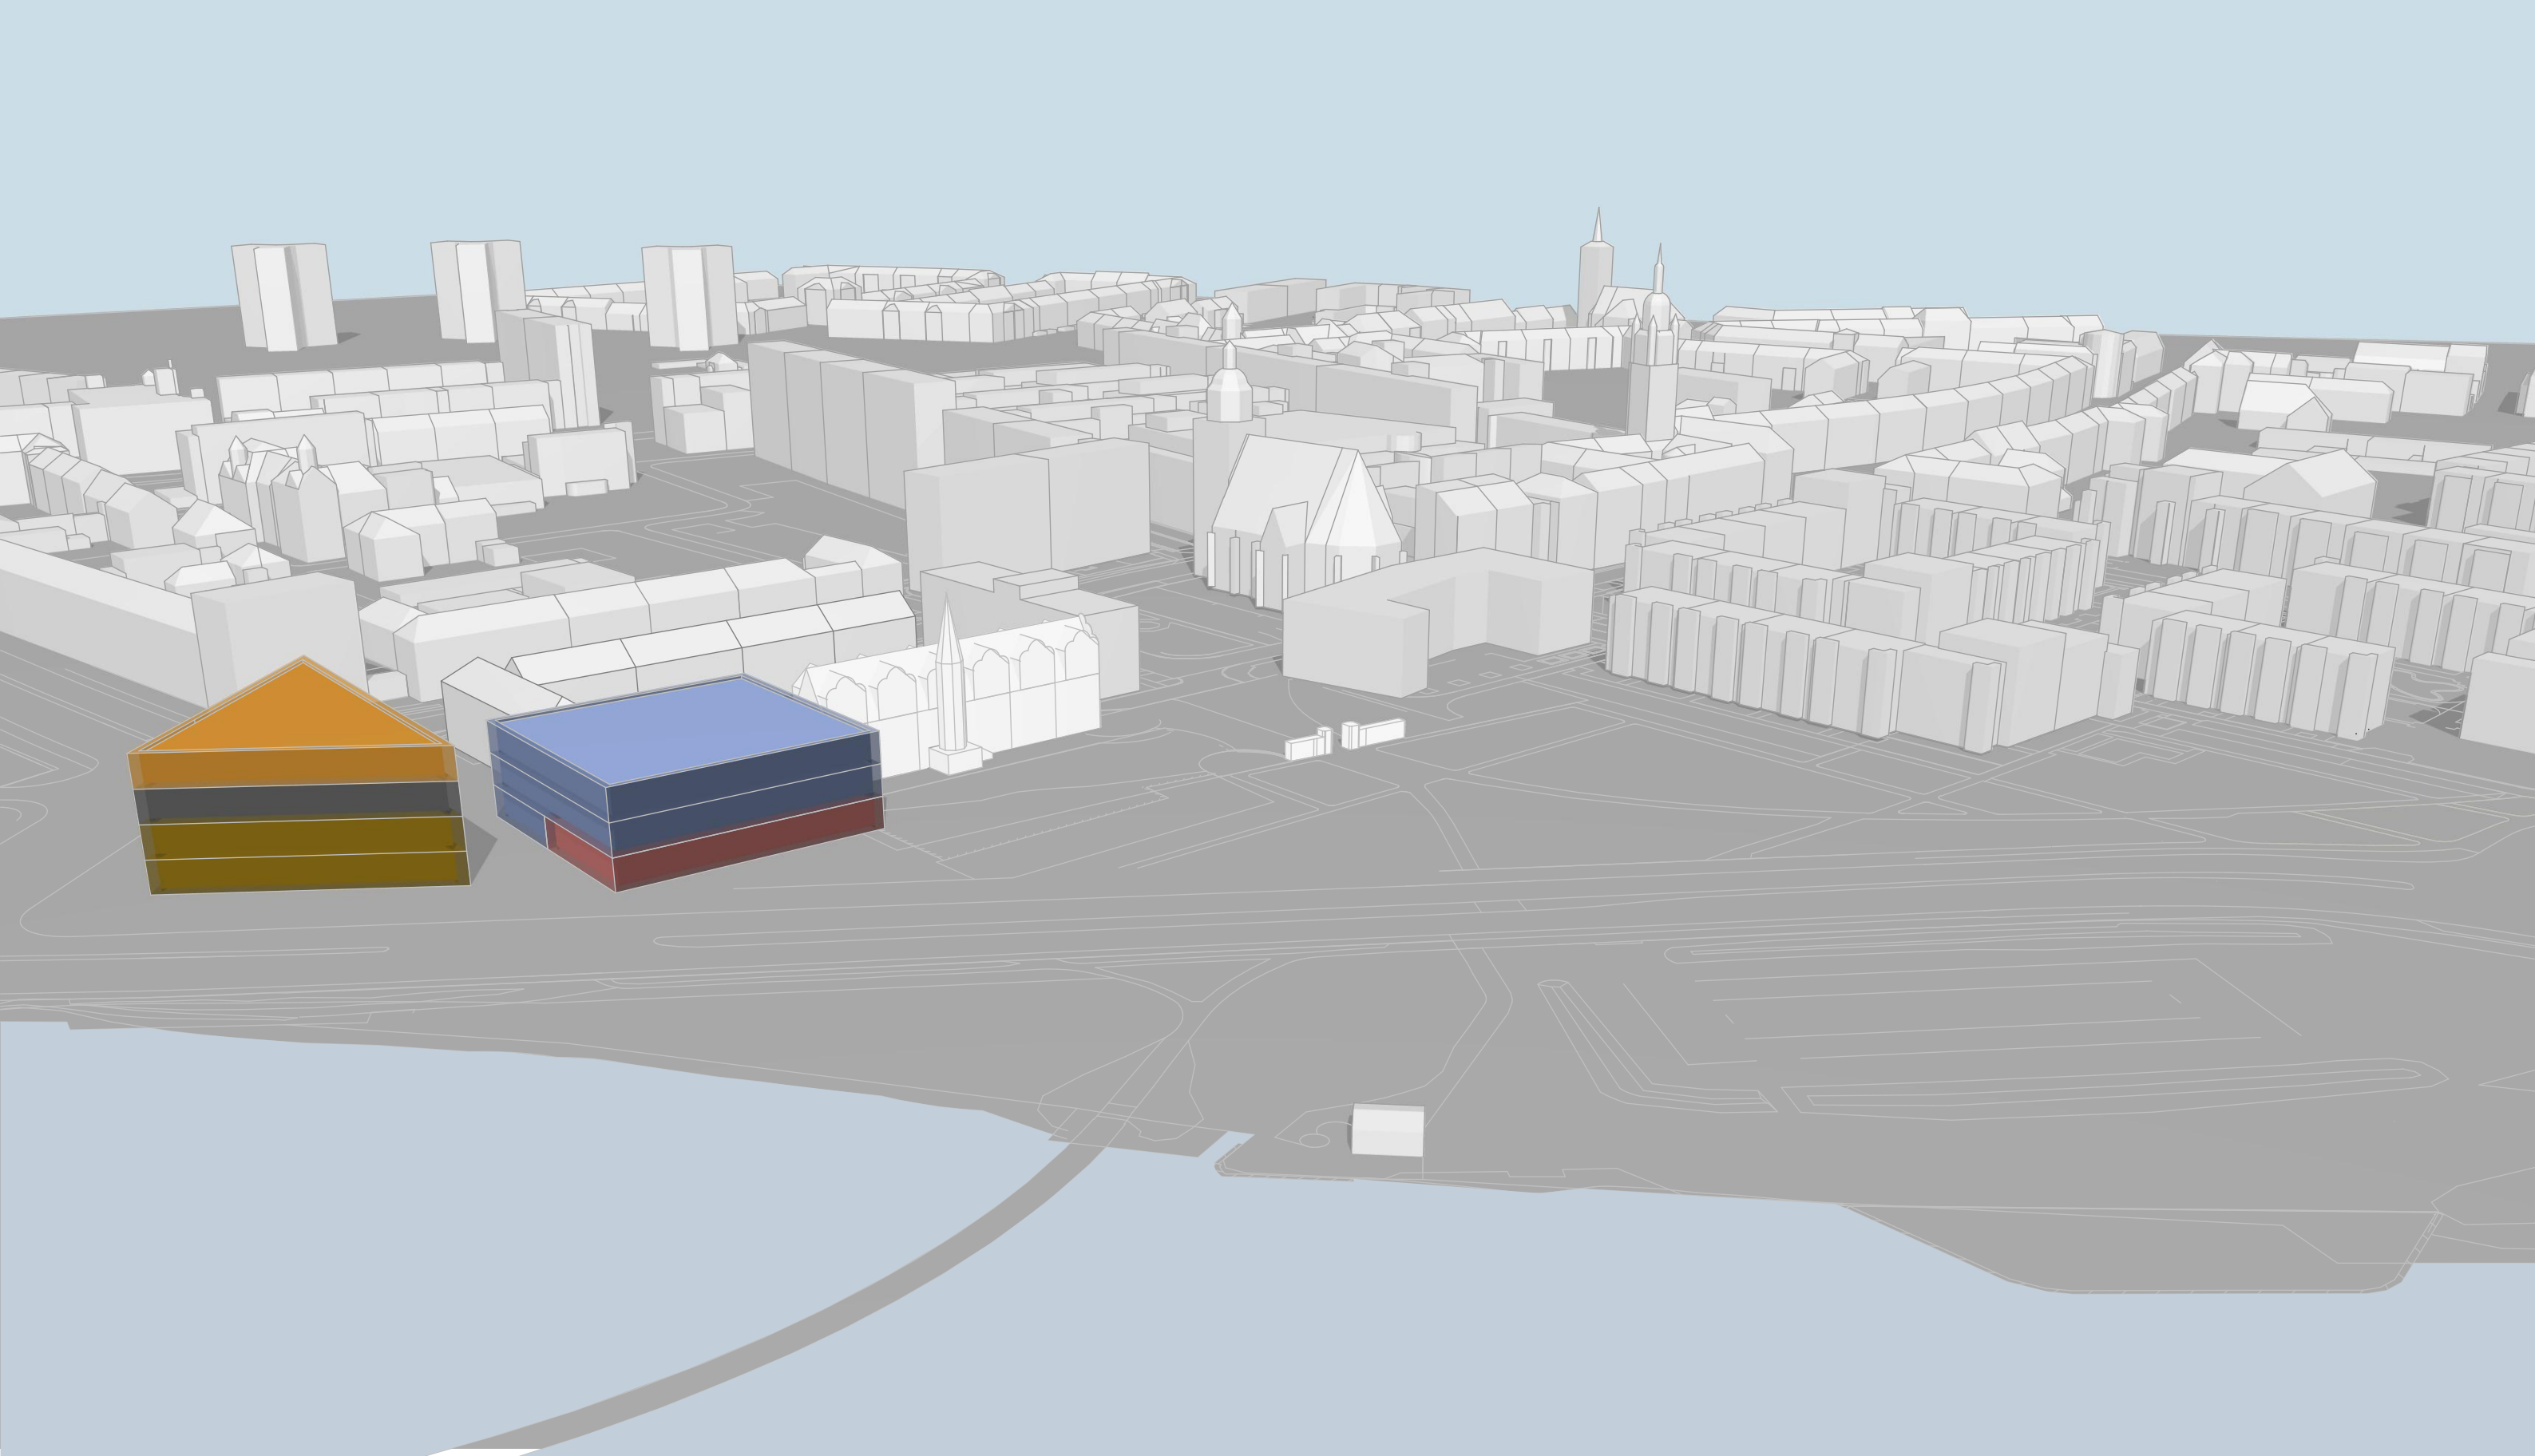

BAUKÖRPERSTUDIE

MUSEUMSQUARTIER DESSAU

STEINBLOCK ARCHITEKTEN

VARIANTE 4 - PERSPEKTIVE B

18.12.2020



BAUKÖRPERSTUDIE

MUSEUMSQUARTIER DESSAU

STEINBLOCK ARCHITEKTEN

VARIANTE 4 - PERSPEKTIVE C

18.12.2020