

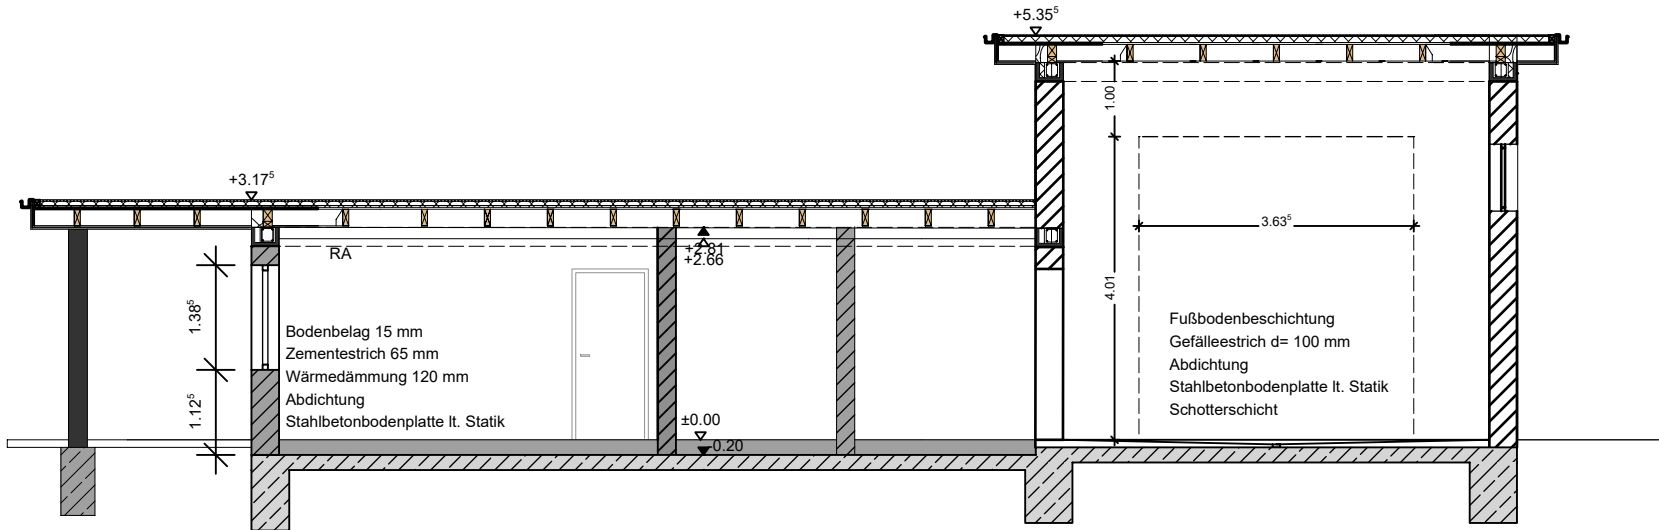



Neubau FFW Mühlstedt

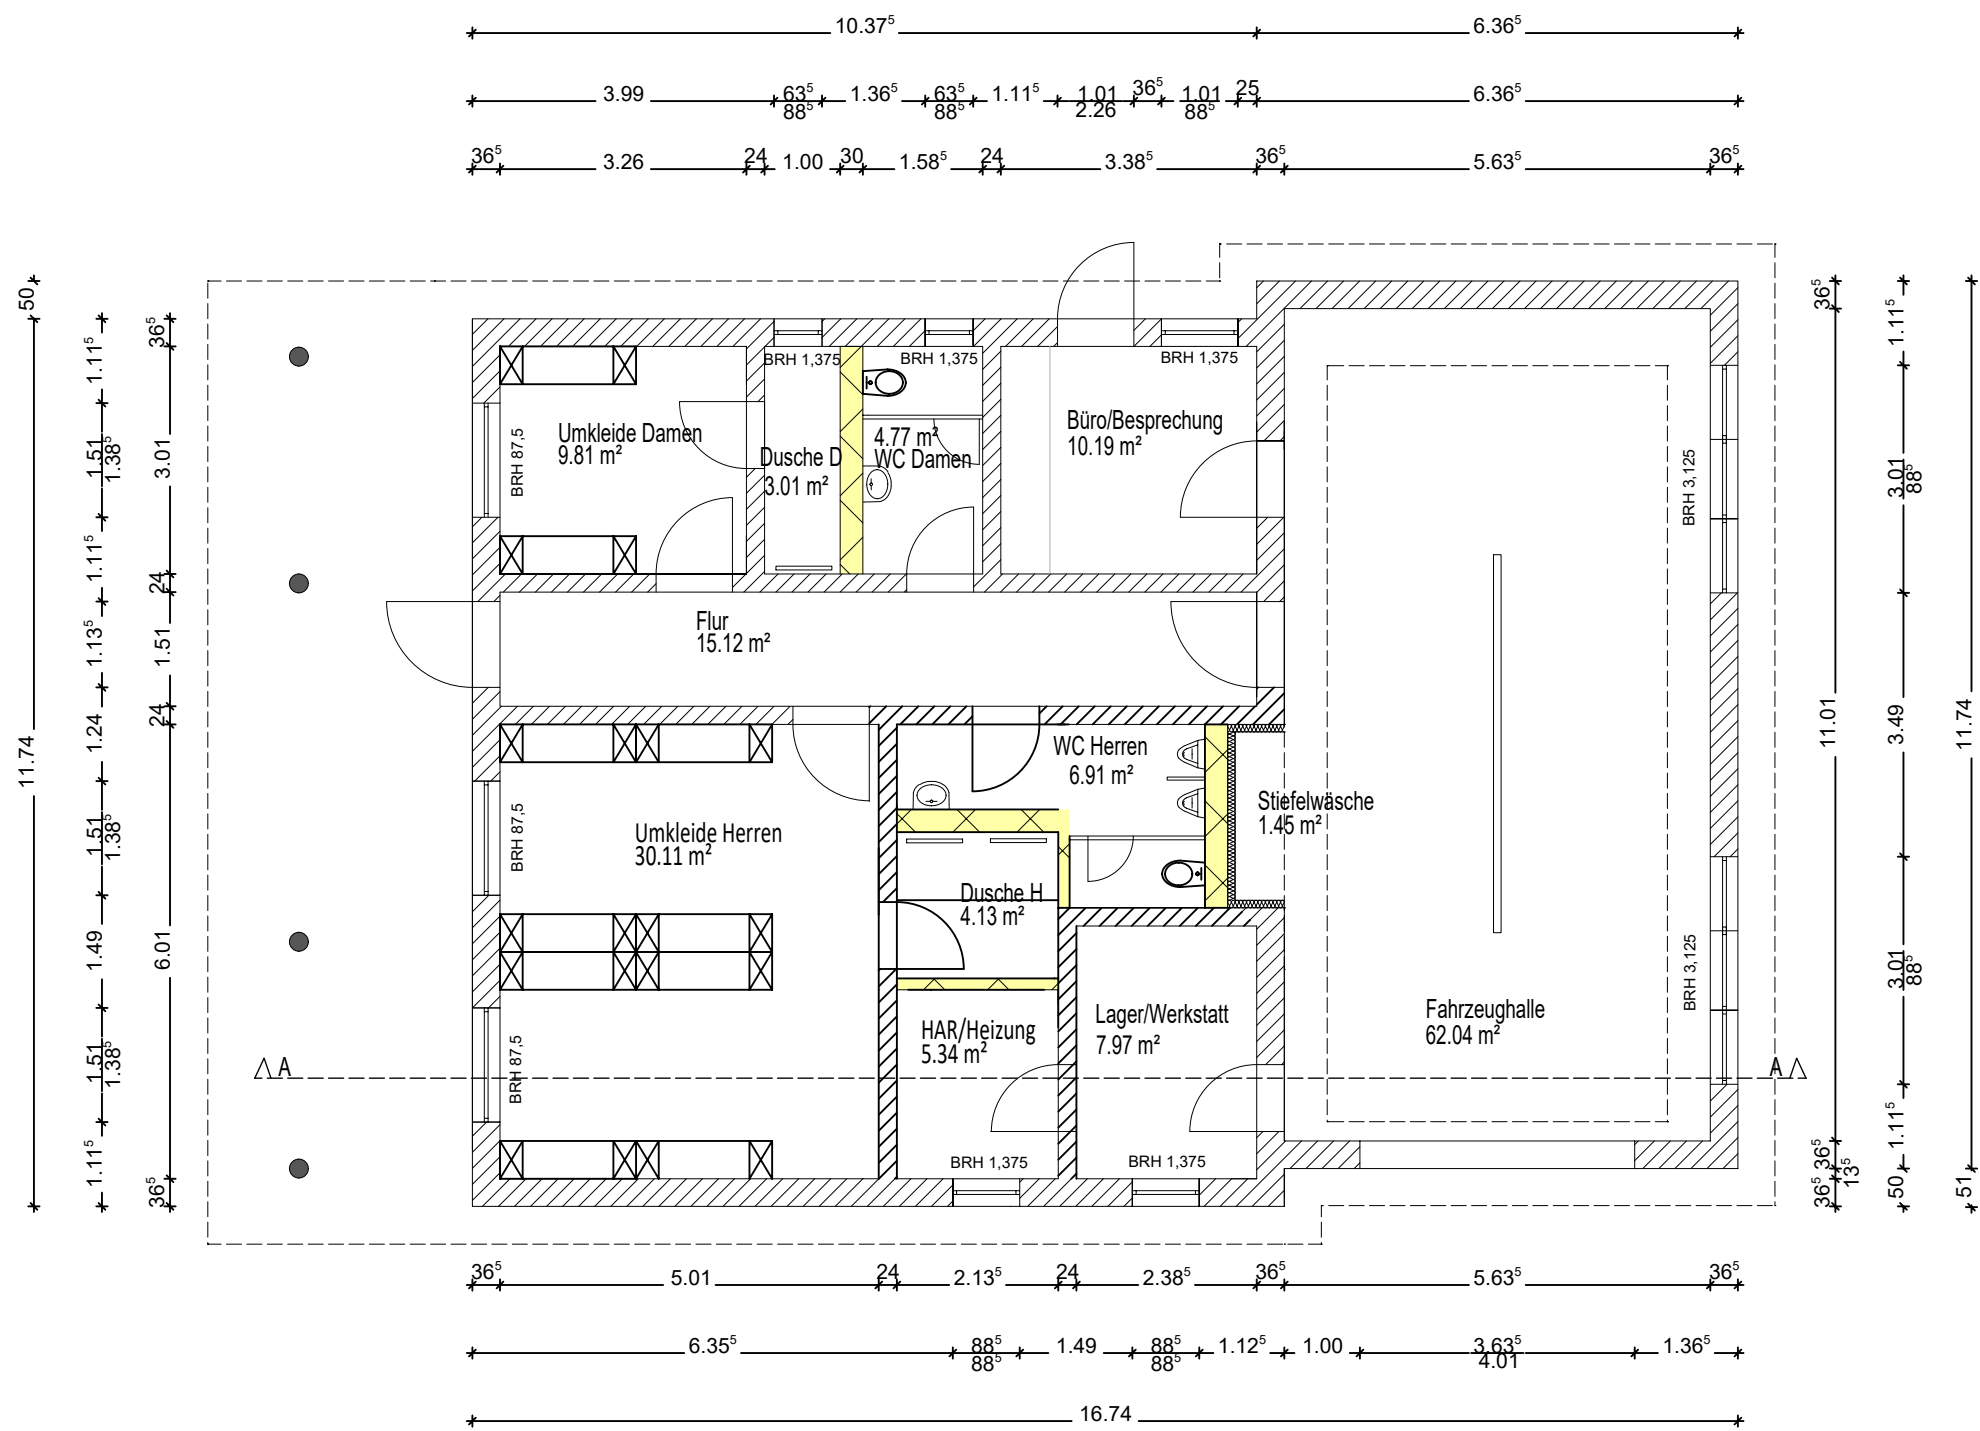


Schnitt A-A

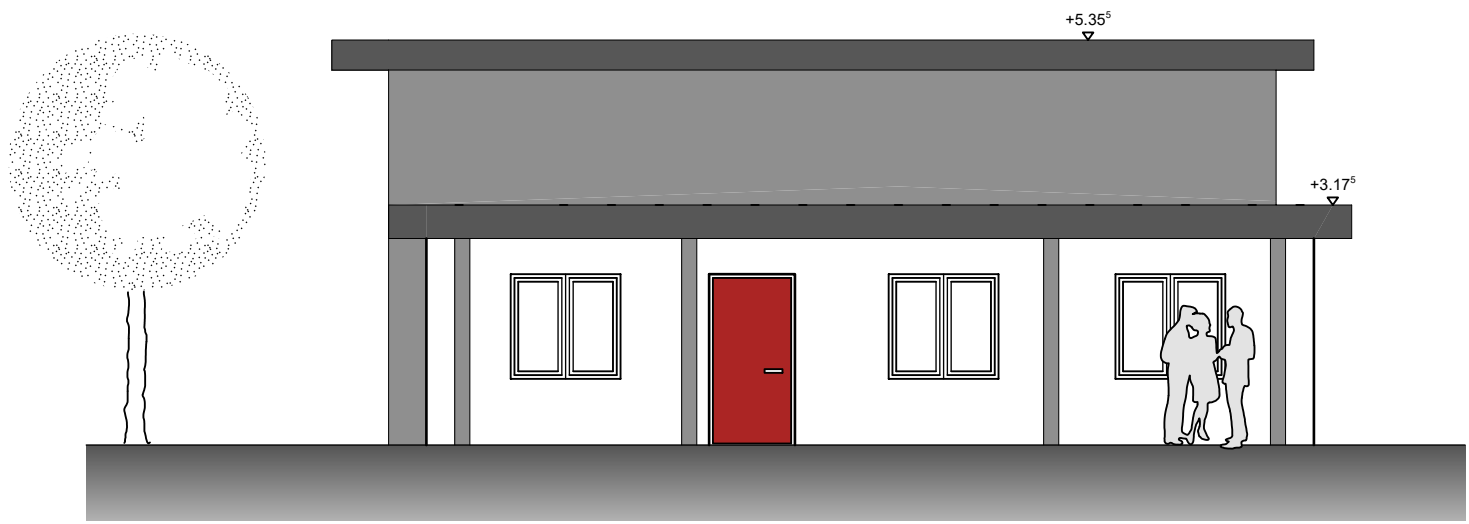


Ansicht Süd - Ost

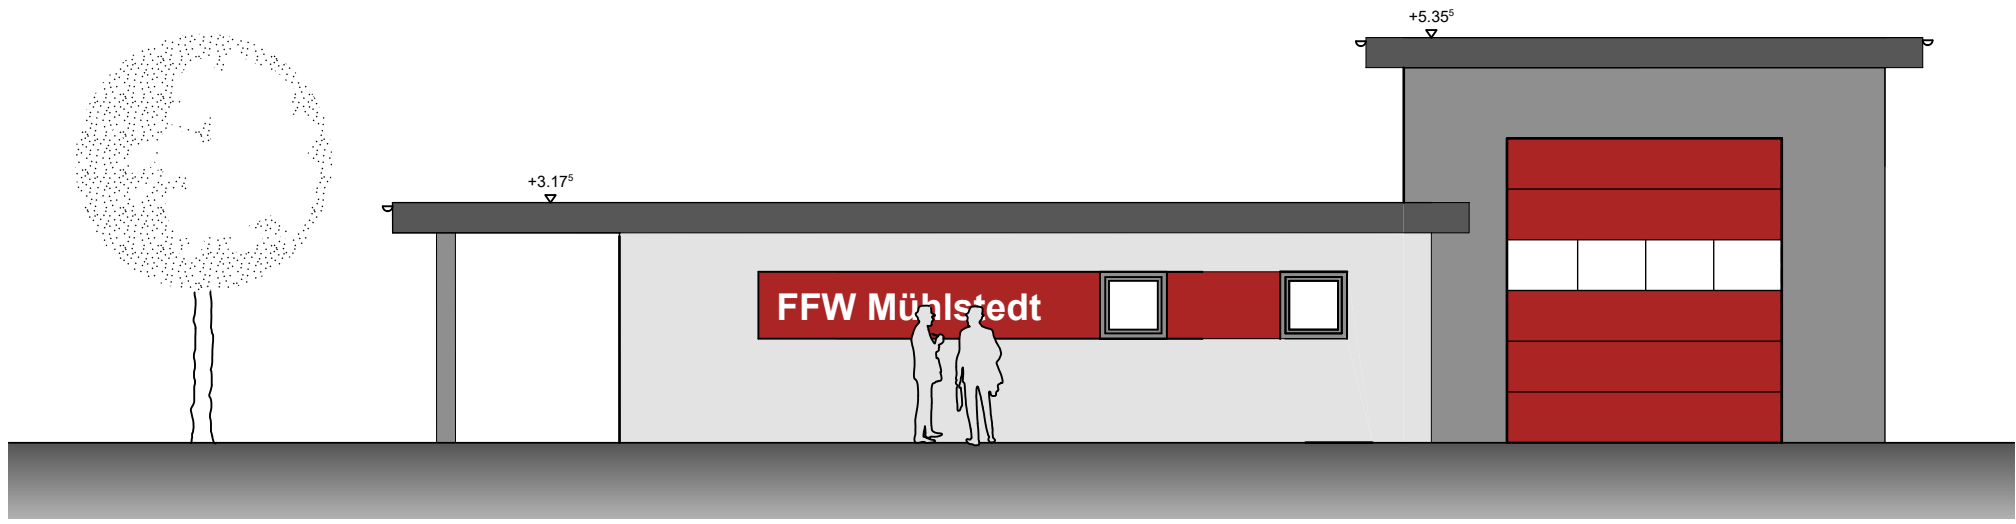

Ansicht Nord - Ost

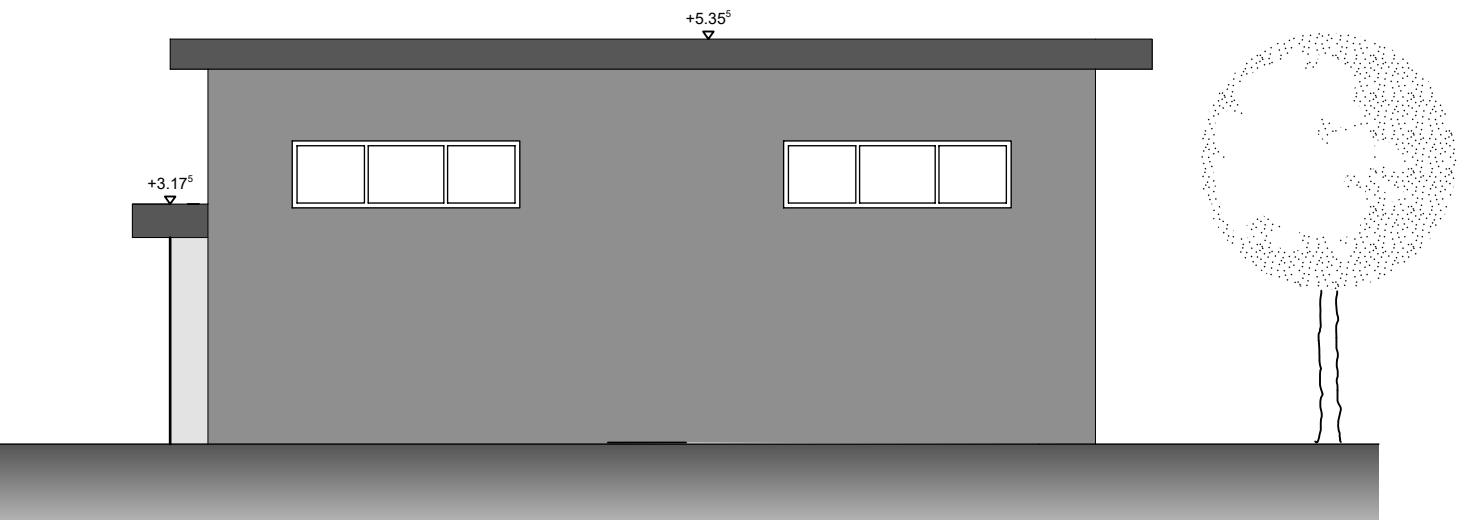

Ansicht Nord - West

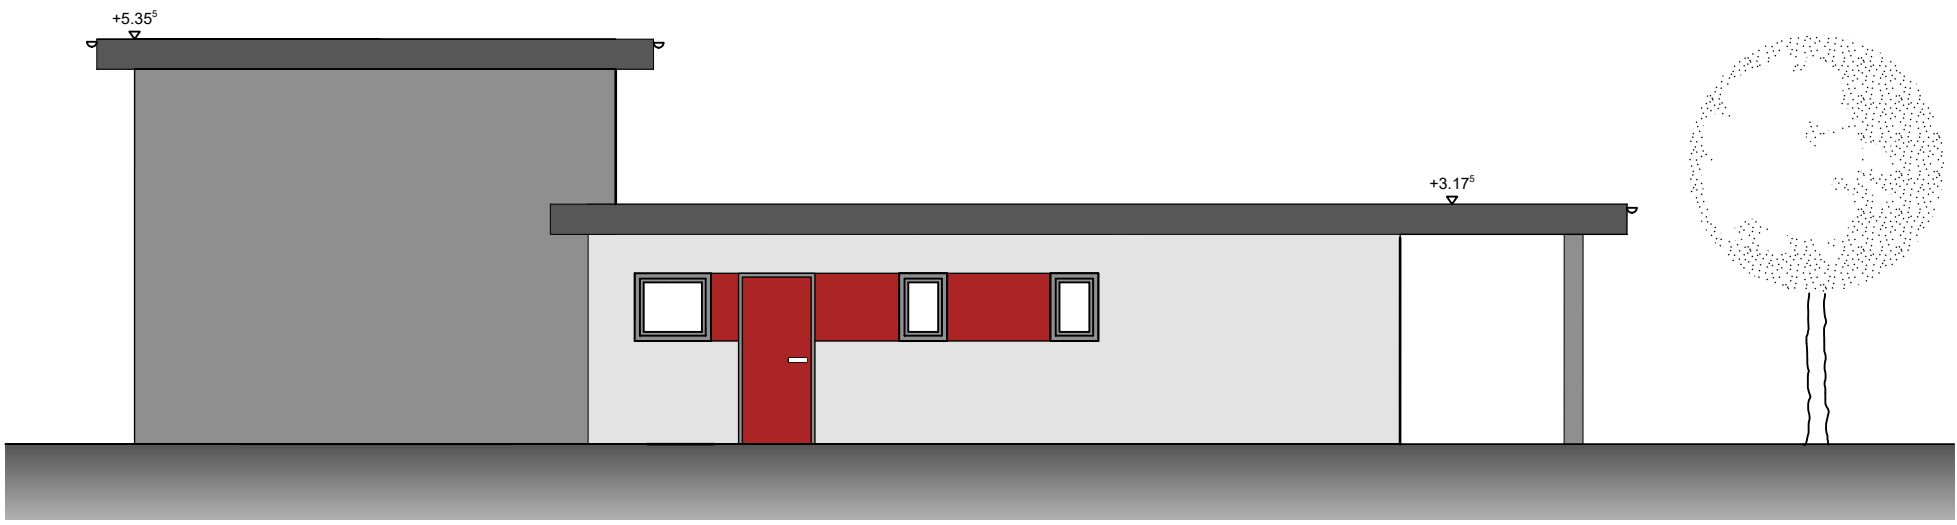

Ansicht Süd - West

PROJEKT	Neubau Feuerwehrgerätehaus Mühlstedt Dorfstraße 06862 Dessau-Roßlau OT Mühlstedt						TEL FAX
BAUHERR	Stadt Dessau-Roßlau Amt für Brand-, Katastrophenschutz und Rettungsdienst Innsbrucker Str. 8 06849 Dessau-Roßlau						TEL FAX
ARCHITEKT	I michael schuck I architekturbüro Markt 1 06862 Dessau-Roßlau						TEL 034901-67256 FAX 034901-67257
ZEICHNUNG	Grundriss, Schnitt A-A, Ansichten, Render						OKFF ± 0.00 NN + 0.00
LEISTUNGSPHASE	Vorentwurf						
MASSTAB	M 1 : 100	VERFASSER	PROJEKT-NR.	BAUTEIL-NR.	ZEICHN.-NR.	GEWERK	INDEX
GEZEICHNET	Roab	Schu .					A
DATUM	18.03.2021						