



± 0,00 = 61,39
 Aufmaß mit Putz
 Maße sind am Bau zu prüfen !

Treppenhhaus
 RH 3,13 m
 4,51 m²
 8,70 m

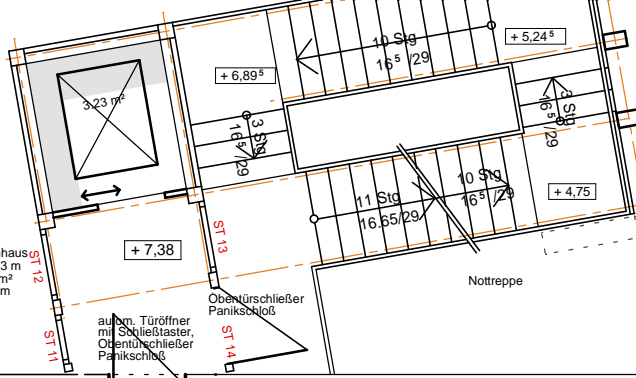


b	31.08	Einbauschränk entfällt
a	31.08	Trockenbau ersetzt Fenster
Index	Datum	Änderung
Bauherr : Stadt Dessau, Schulverwaltungamt		
Umbau des ehemaligen AOK- Gebäudes zum Sport- und Kurshaus am Philanthropinum		
1.OBERGESCHOSS		OG 1
Ausführungsplanung	17.08.2007	M 1: 100 A4
Bankert und Lohde, Architekten BDA, Brauereistr. 1,06847 Dessau		

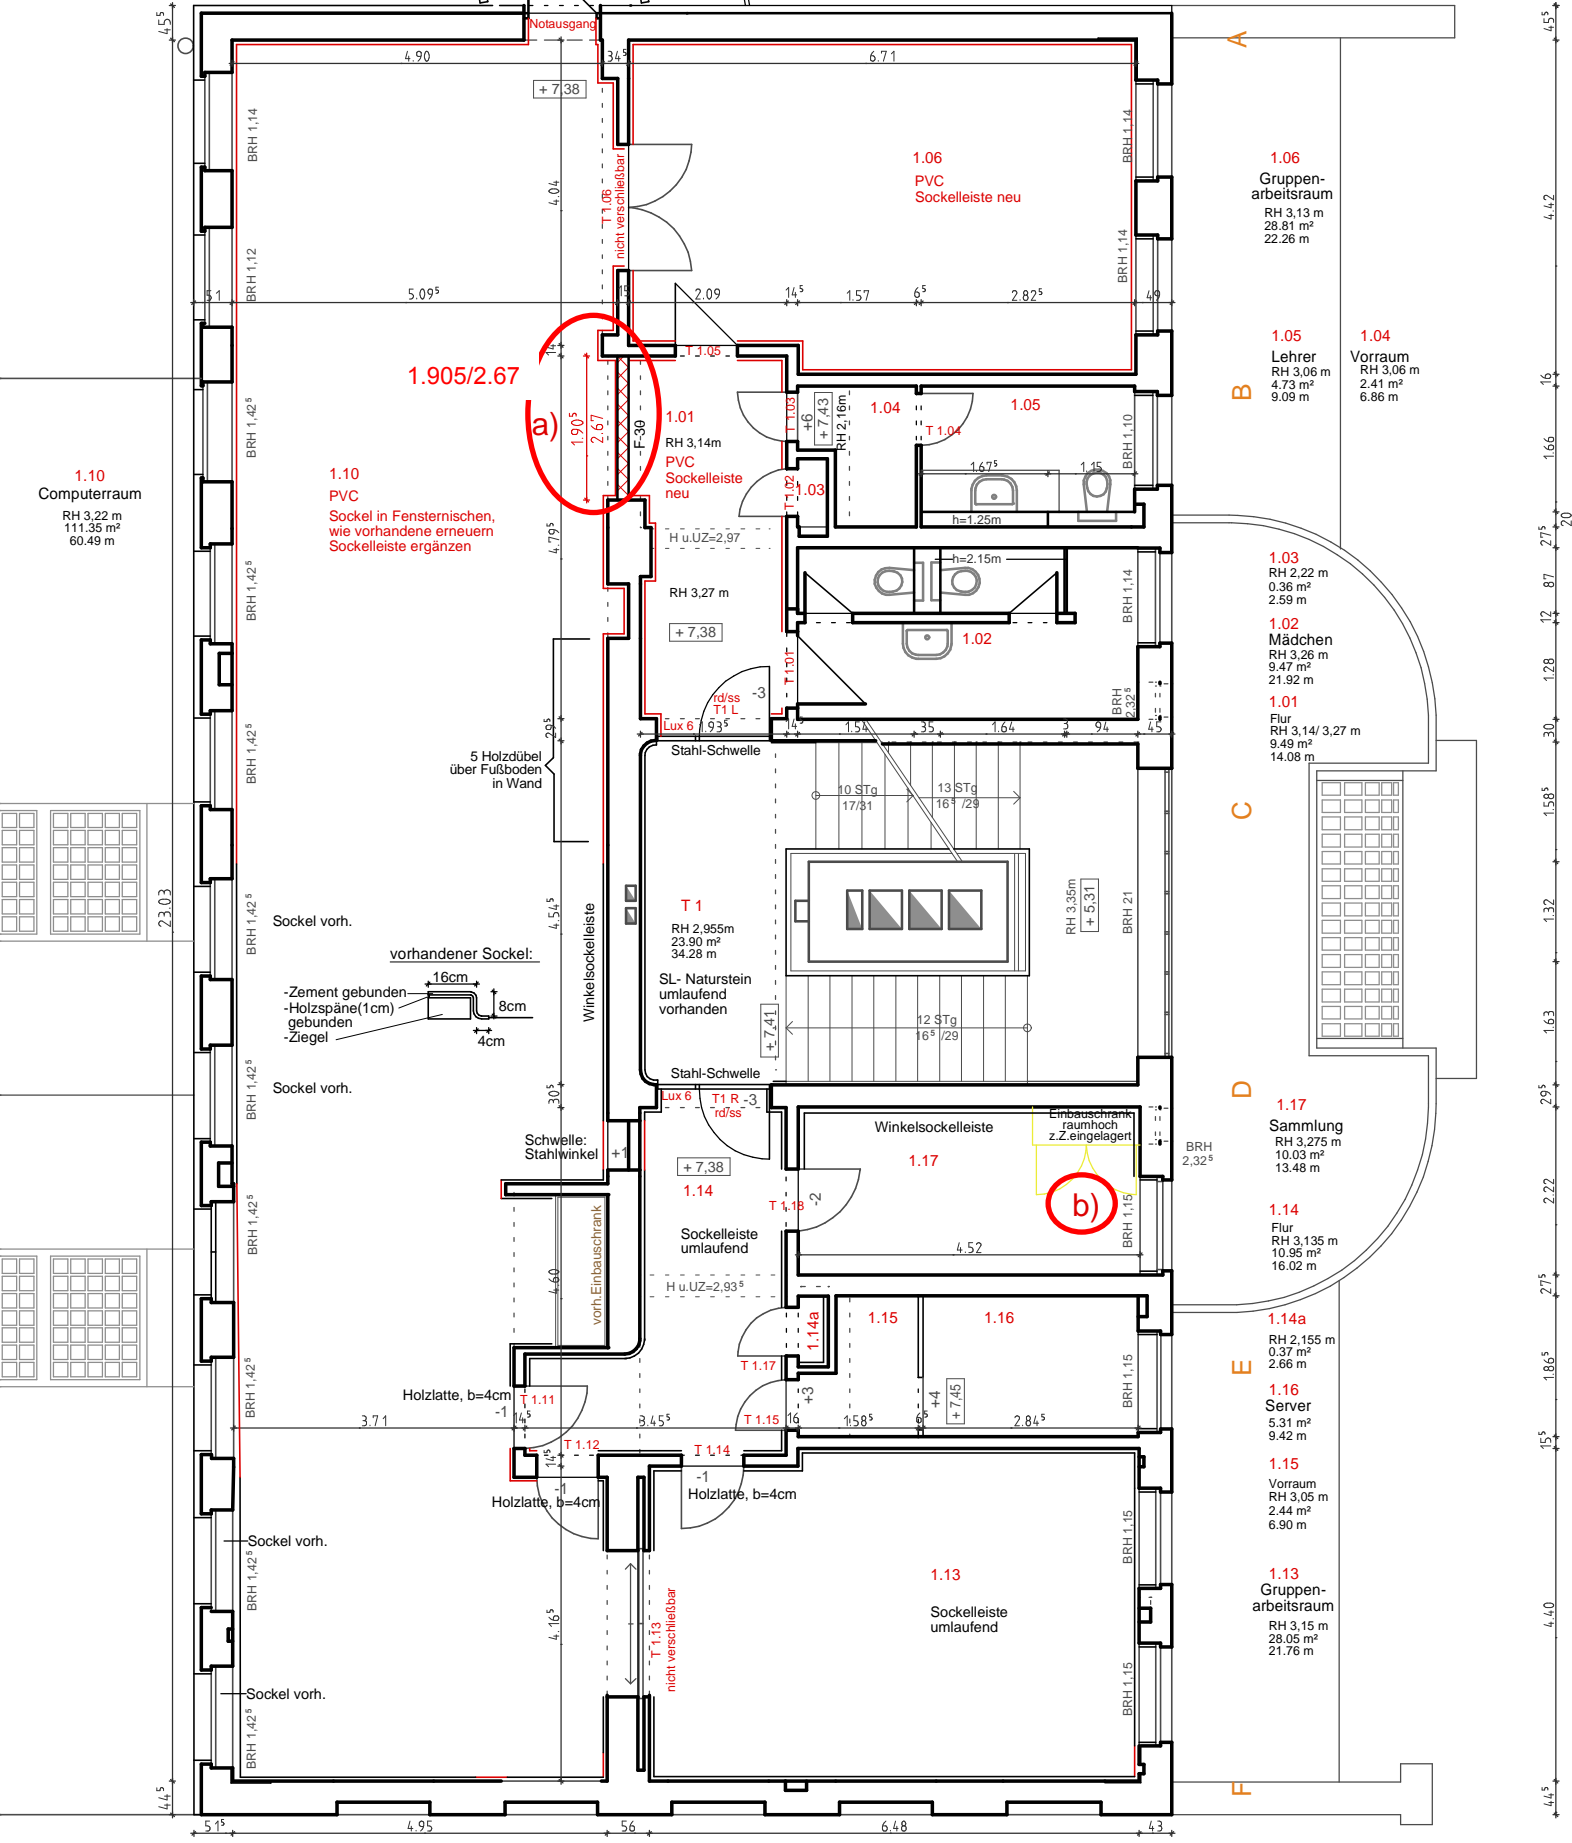

1.10 Computerraum
 RH 3,22 m
 111,35 m²
 60,49 m

1.10 PVC
 Sockel in Fensternischen, wie vorhandene erneuern
 Sockelleiste ergänzen

1.905/2.67

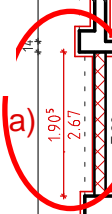

- 1.06 Gruppenarbeitsraum
 RH 3,13 m
 28,81 m²
 22,26 m
- 1.05 Lehrer
 RH 3,06 m
 4,73 m²
 9,09 m
- 1.04 Vorraum
 RH 3,06 m
 2,41 m²
 6,86 m
- 1.03 RH 2,22 m
 0,36 m²
 2,59 m
- 1.02 Mädchen
 RH 3,26 m
 9,47 m²
 21,92 m
- 1.01 Flur
 RH 3,14/3,27 m
 9,49 m²
 14,08 m
- 1.17 Sammlung
 RH 3,275 m
 10,03 m²
 13,48 m
- 1.14 Flur
 RH 3,135 m
 10,95 m²
 16,02 m
- 1.14a RH 2,155 m
 0,37 m²
 2,66 m
- 1.16 Server
 5,31 m²
 9,42 m
- 1.15 Vorraum
 RH 3,05 m
 2,44 m²
 6,90 m
- 1.13 Gruppenarbeitsraum
 RH 3,15 m
 28,05 m²
 21,76 m

