Index	Datum	Änderung
c	31.08	Einbauschrank entf./ Unterdecke neu
b	31.08	Trockenbau / Tür ohne OL
a	31.08	Tür verkleinert, OL entfällt

Bauherr : Stadt Dessau, Schulverwaltungamt

Umbau des ehemaligen AOK- Gebäudes zum Sport- und Kurshaus am Philanthropinum

2.OBERGESCHOSS — OG 2

Ausführungsplanung | 17.08.2007 | M 1: 100 A4

Bankert und Lohde, Architekten BDA, Brauereistr. 1,06847 Dessau
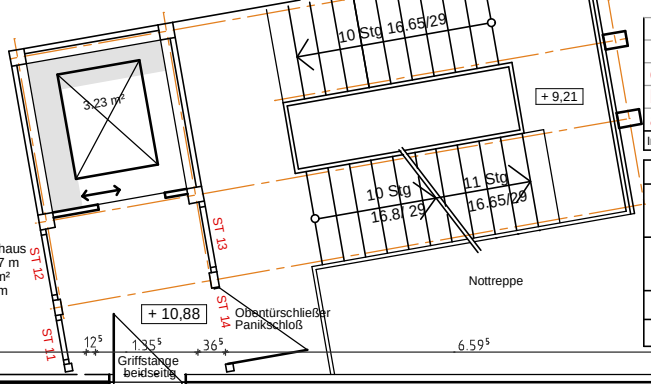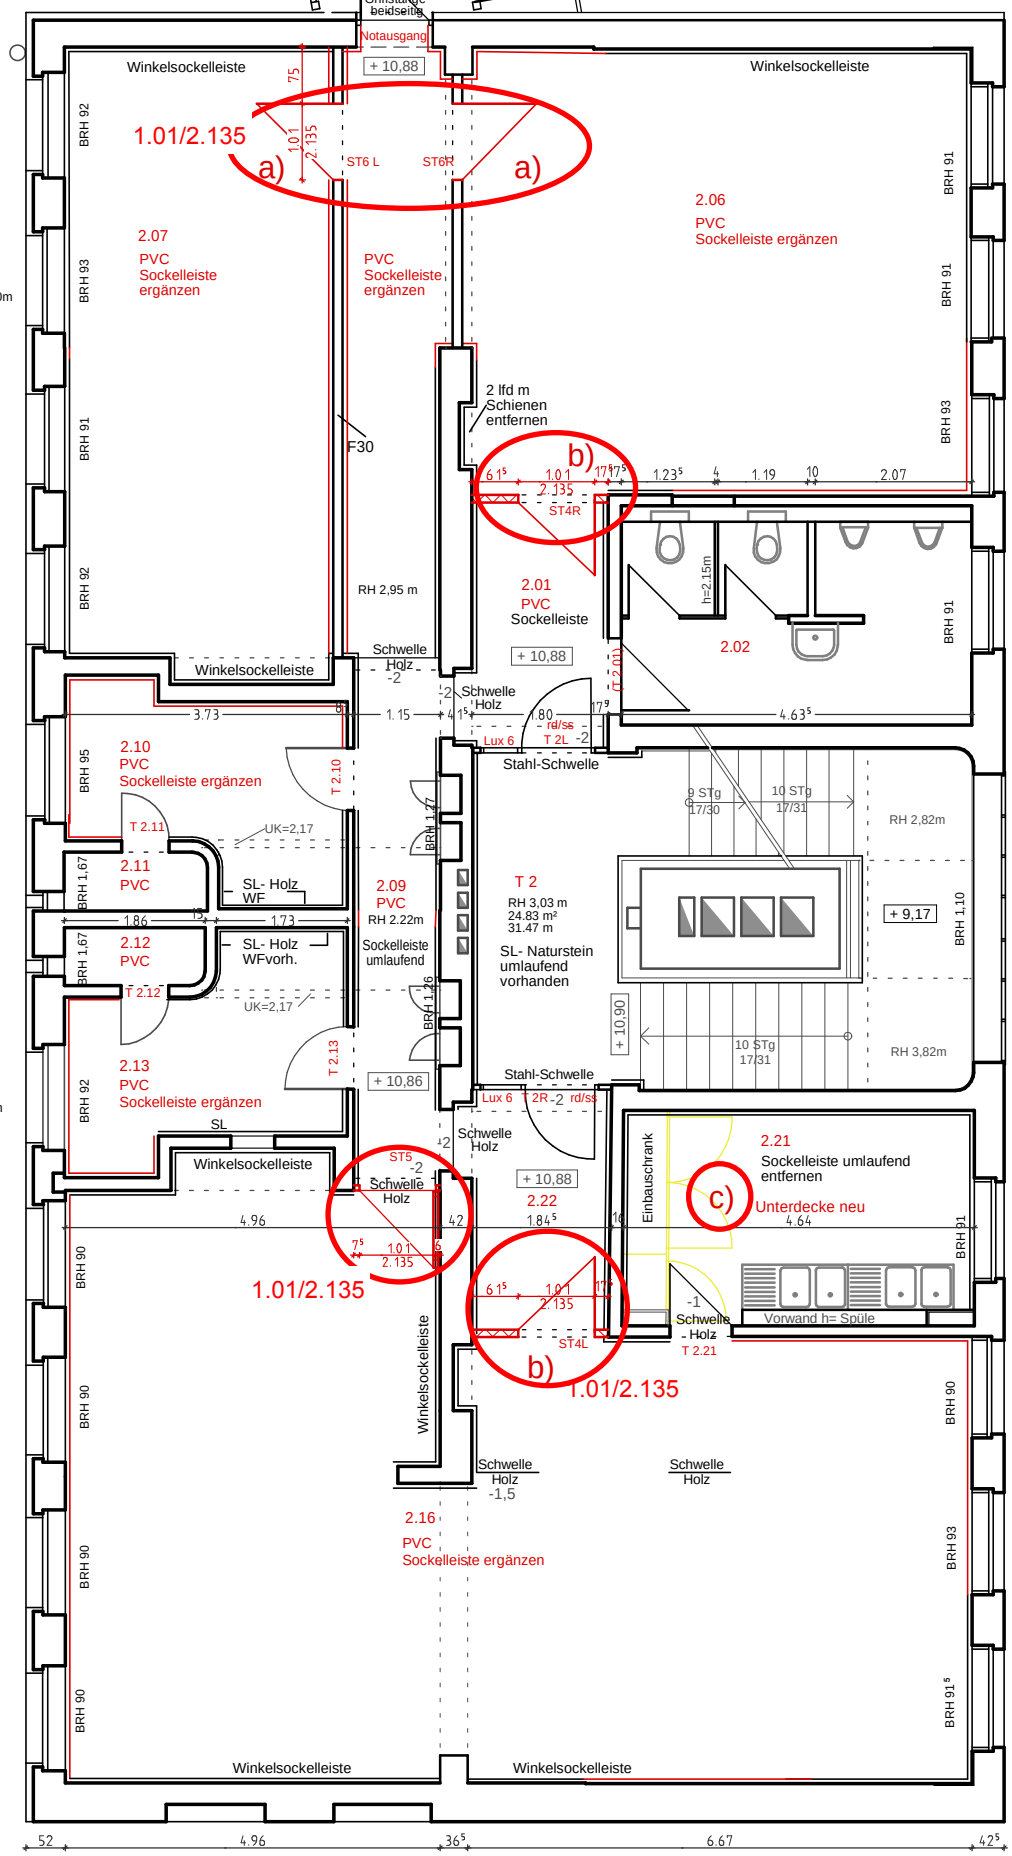
± 0,00 = 61,39
Aufmaß mit Putz
Maße sind am Bau zu prüfen !