



± 0,00 = 61,39

Aufmaß mit Putz

Maße sind am Bau zu prüfen !

Höhe Brüstung
wie Südseite
Natursteinabdeckung

+ 15.14

Terrassenplatten
30x30cm auf
Kies

3.07
Toilette
RH 2,65 m
2,27 m²
6,95 m

3.08
HA
RH 2,62 m
0,41 m²
2,73 m

Unterricht
im Freien
73,82 m²
25,33 m

Geländer und
Gestänge

3.09
Küche
RH 2,65 m
6,80 m²
10,44 m

Terrasse
Hausmeister
39,99 m²
18,18 m


3.11
Kammer
RH 2,67 m
7,21 m²
10,74 m

Naturstein-
abdeckung



5

5

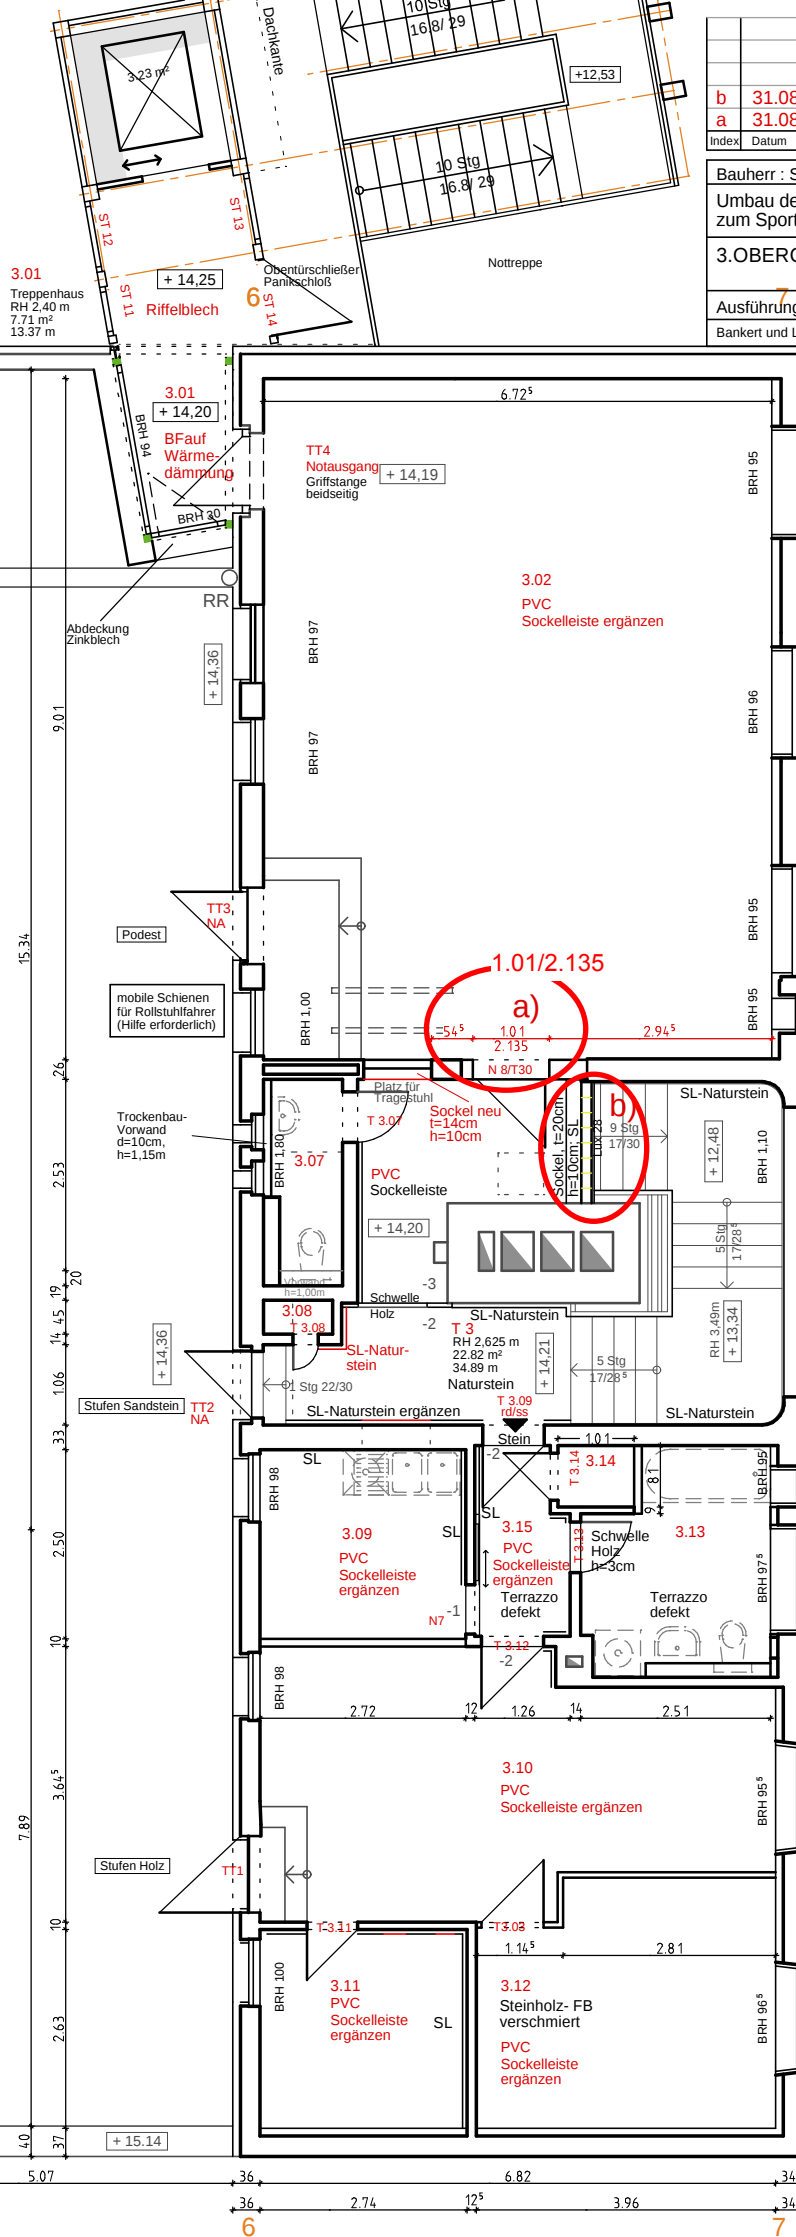

b 31.08 Lux 28 entfällt, Geländer neu
a 31.08 Tür N8 / T 30

Index Datum Änderung

Bauherr : Stadt Dessau, Schulverwaltungamt

Umbau des ehemaligen AOK- Gebäudes
zum Sport- und Kurshaus am Philanthropinum

3.OBERGESCHOSS

OG 3

Ausführungsplanung

17.08.2007

M 1: 100 A4

Bankert und Lohde, Architekten BDA, Brauereistr. 1, 06847 Dessau