



± 0.00 = 61,39
 Aufmaß mit Putz
 Maße sind am Bau zu prüfen !


Index	Datum	Änderung
a	31.08	Tür N12/ 14- Trockenbau, OL entfällt

Bauherr : Stadt Dessau, Schulverwaltungamt
 Umbau des ehemaligen AOK- Gebäudes zum Sport- und Kurshaus am Philanthropinum

UNTERGESCHOSS- Anbau UG

Ausführungsplanung 17.08.2007 M 1: 100 A4

Bankert und Lohde, Architekten BDA, Brauereistr. 1,06847 Dessau

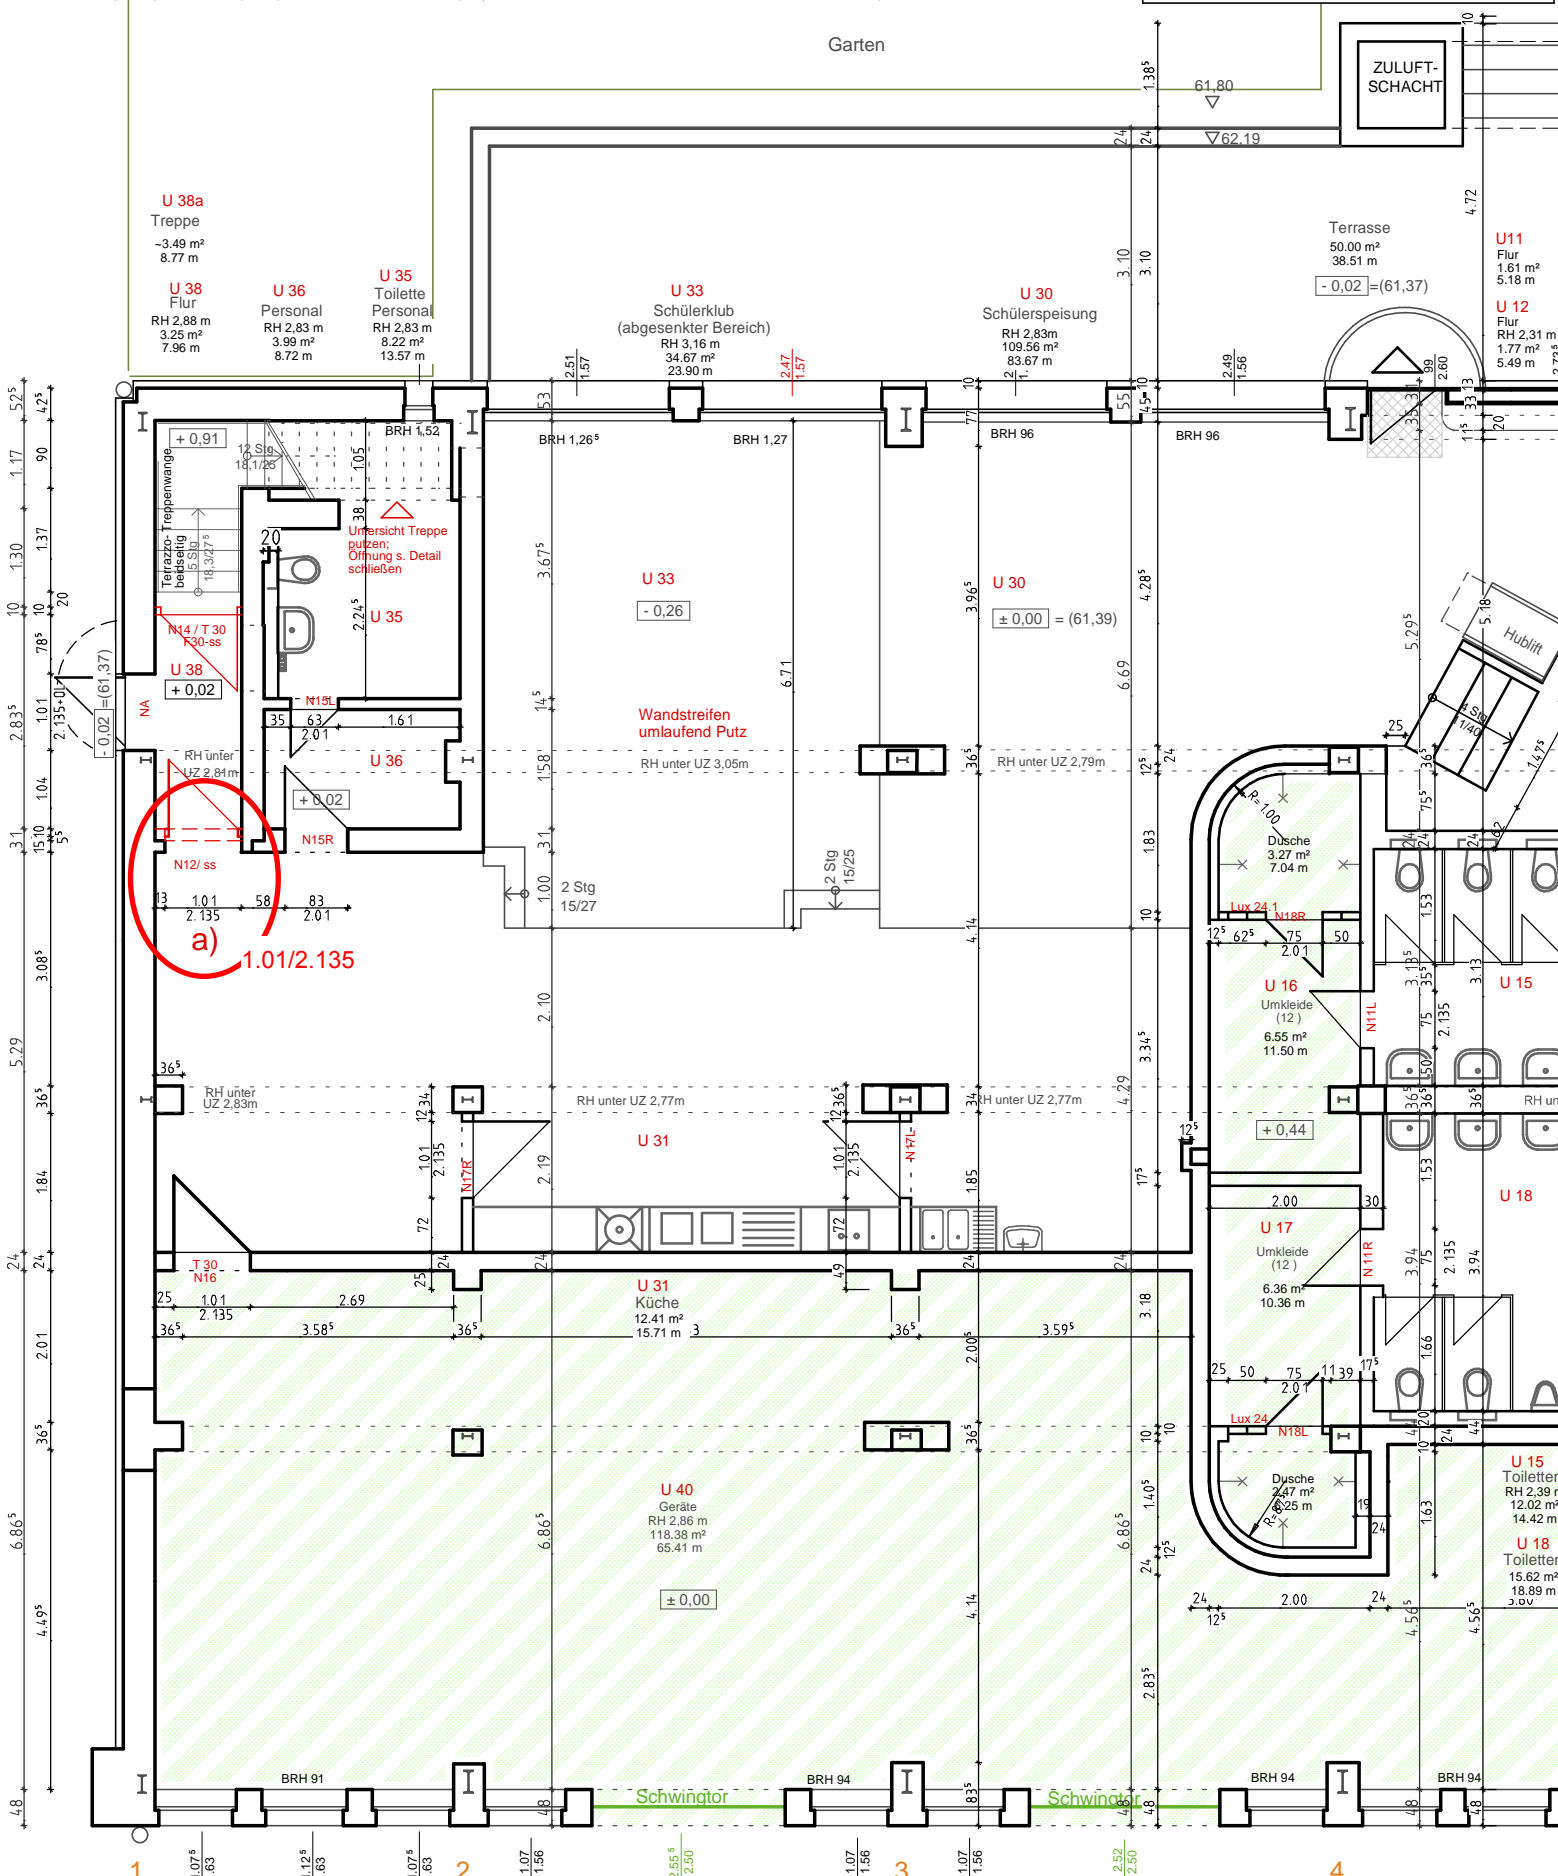

a) 1.01/2.135

Schwinger

Schwinger

1 1.07⁵ 1.83 1.12⁵ 1.83 1.07⁵ 1.63 2 1.07 1.56 2.55⁵ 2.50 1.07 1.56 3 1.07 1.56 2.52 2.50 4