


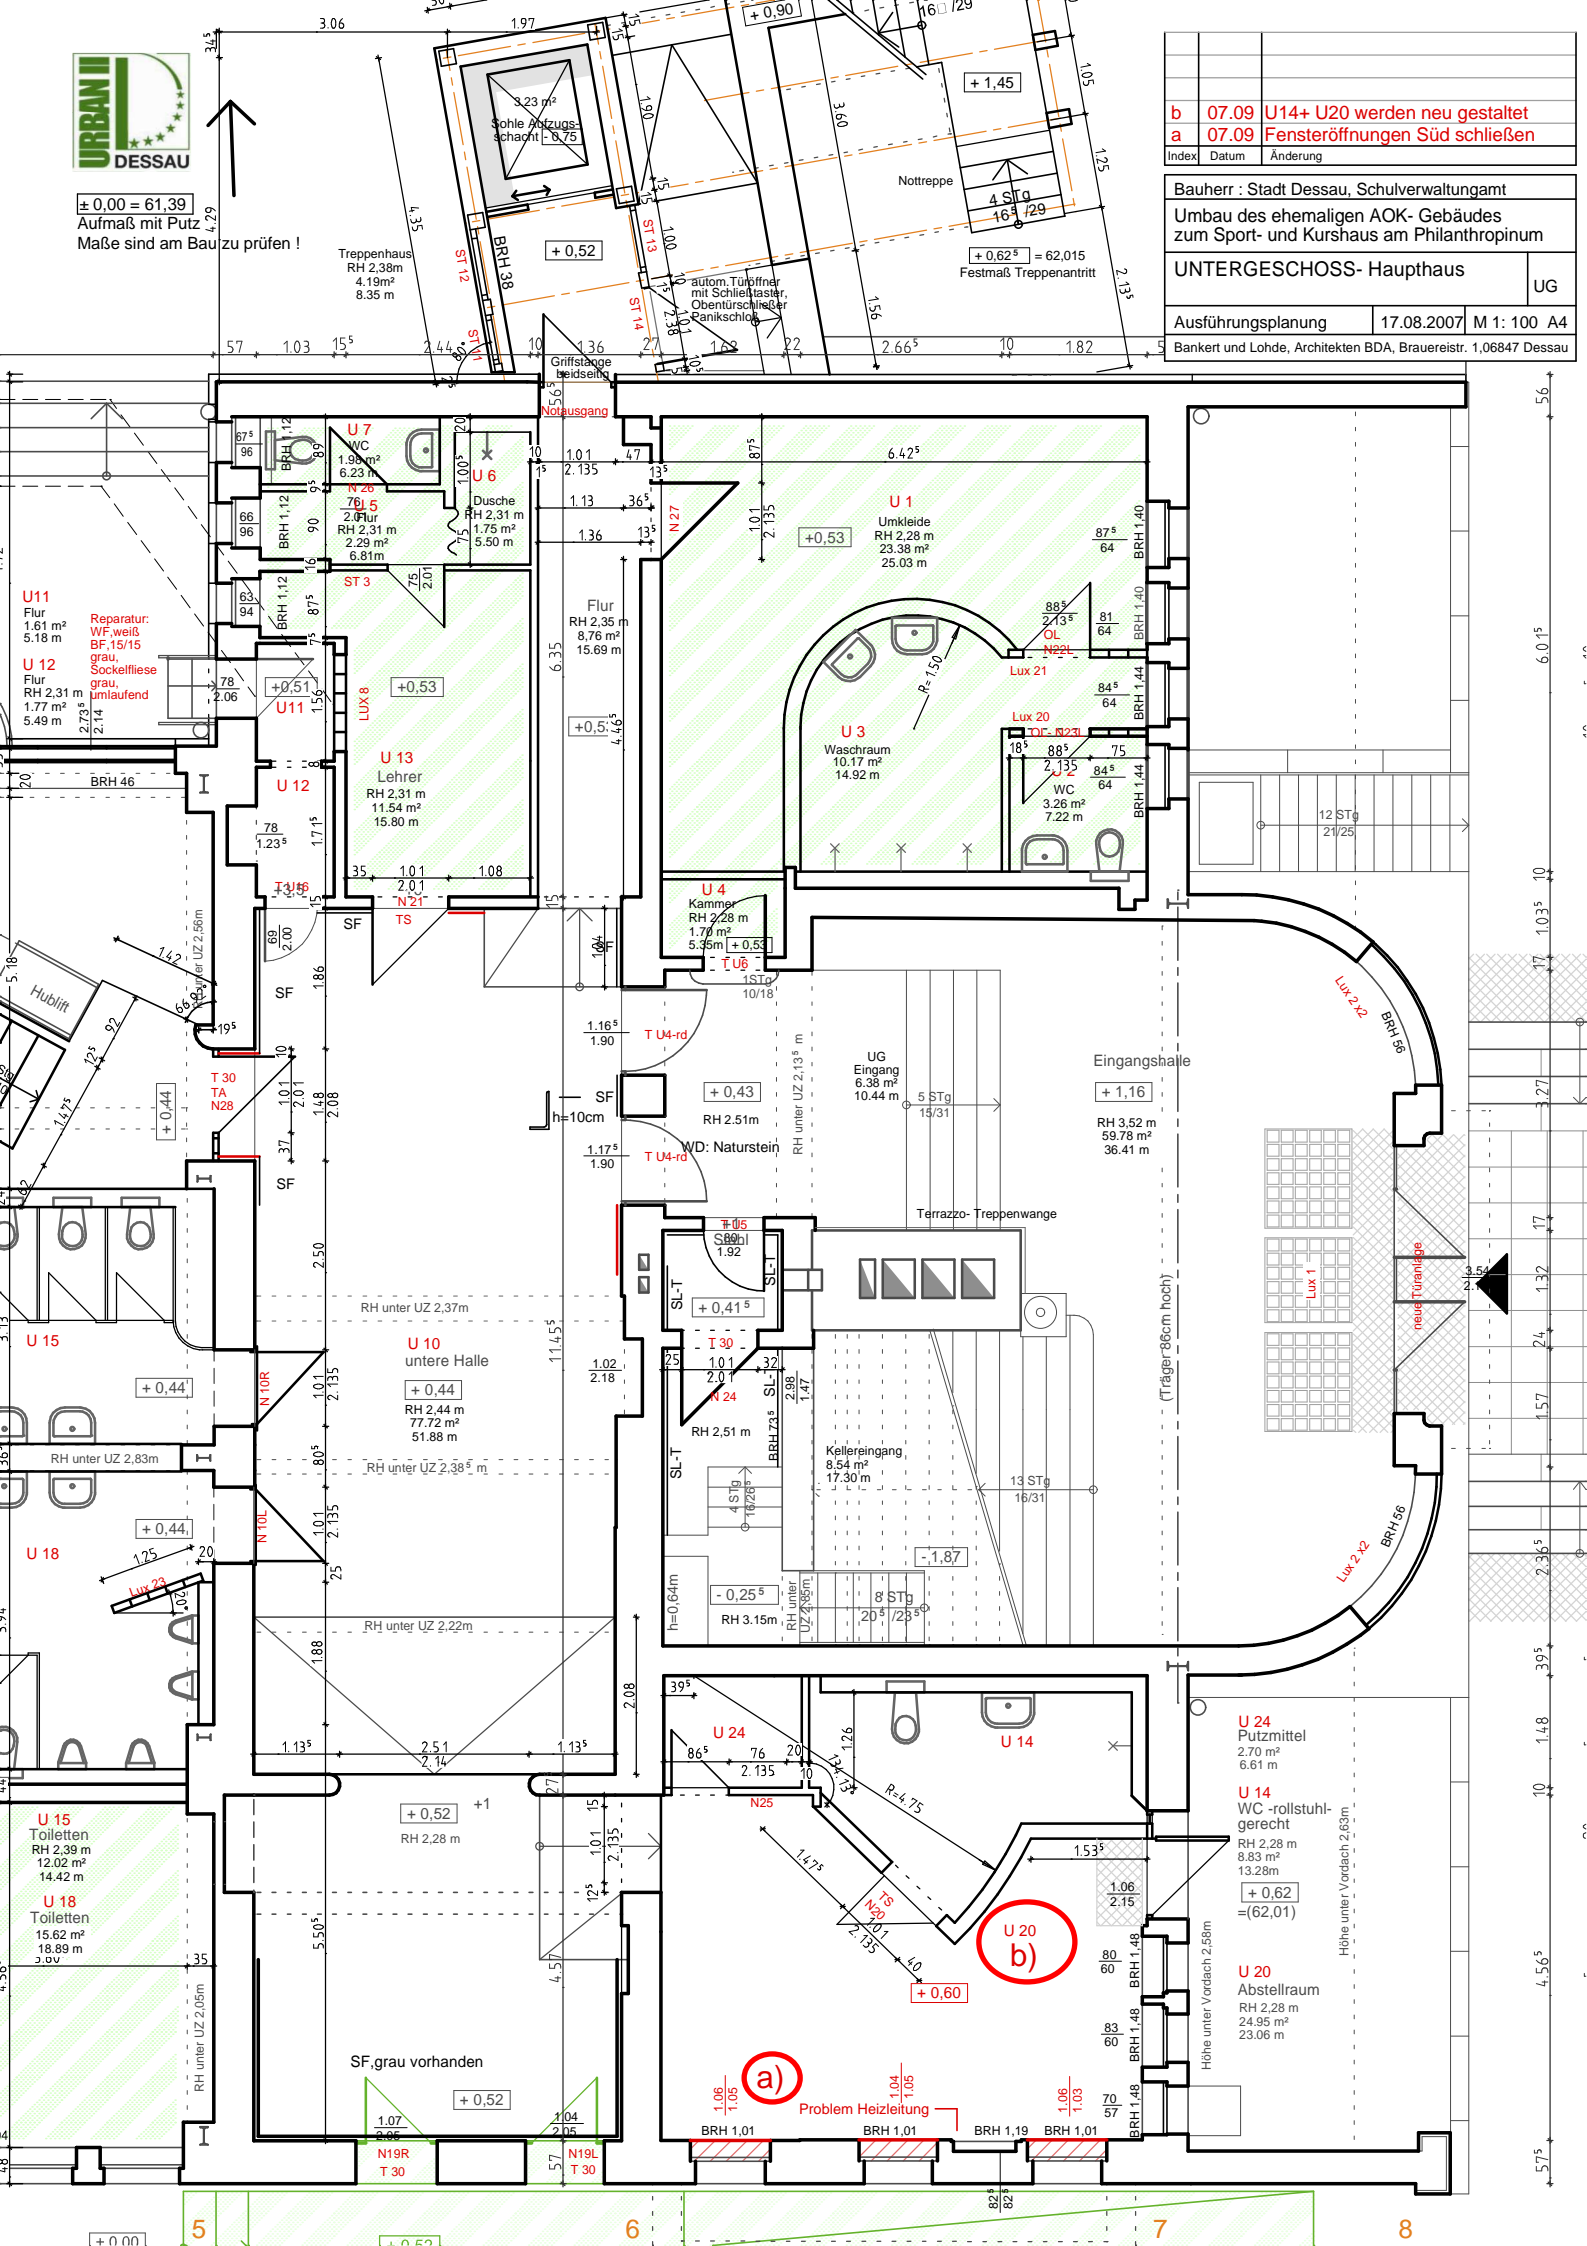

± 0,00 = 61,39  
 Aufmaß mit Putz  
 Maße sind am Bau zu prüfen!

b	07.09	U14+ U20 werden neu gestaltet
a	07.09	Fensteröffnungen Süd schließen
Index	Datum	Änderung
Bauherr : Stadt Dessau, Schulverwaltungsamt		
Umbau des ehemaligen AOK- Gebäudes zum Sport- und Kurshaus am Philanthropinum		
UNTERGESCHOSS- Haupthaus		UG
Ausführungsplanung	17.08.2007	M 1: 100 A4
Bankert und Lohde, Architekten BDA, Brauereistr. 1,06847 Dessau		



b	07.09	U14+ U20 werden neu gestaltet
a	07.09	Fensteröffnungen Süd schließen
Index	Datum	Änderung
Bauherr : Stadt Dessau, Schulverwaltungsamt		
Umbau des ehemaligen AOK- Gebäudes zum Sport- und Kurshaus am Philanthropinum		
UNTERGESCHOSS- Haupthaus		UG
Ausführungsplanung	17.08.2007	M 1: 100 A4
Bankert und Lohde, Architekten BDA, Brauereistr. 1,06847 Dessau		

**U 20**  
 Abstellraum  
 RH 2,28 m  
 24,95 m<sup>2</sup>  
 23,06 m

**a)**  
 Problem Heizleitung

b	07.09	U14+ U20 werden neu gestaltet
a	07.09	Fensteröffnungen Süd schließen
Index	Datum	Änderung
Bauherr : Stadt Dessau, Schulverwaltungsamt		
Umbau des ehemaligen AOK- Gebäudes zum Sport- und Kurshaus am Philanthropinum		
UNTERGESCHOSS- Haupthaus		UG
Ausführungsplanung	17.08.2007	M 1: 100 A4
Bankert und Lohde, Architekten BDA, Brauereistr. 1,06847 Dessau		