


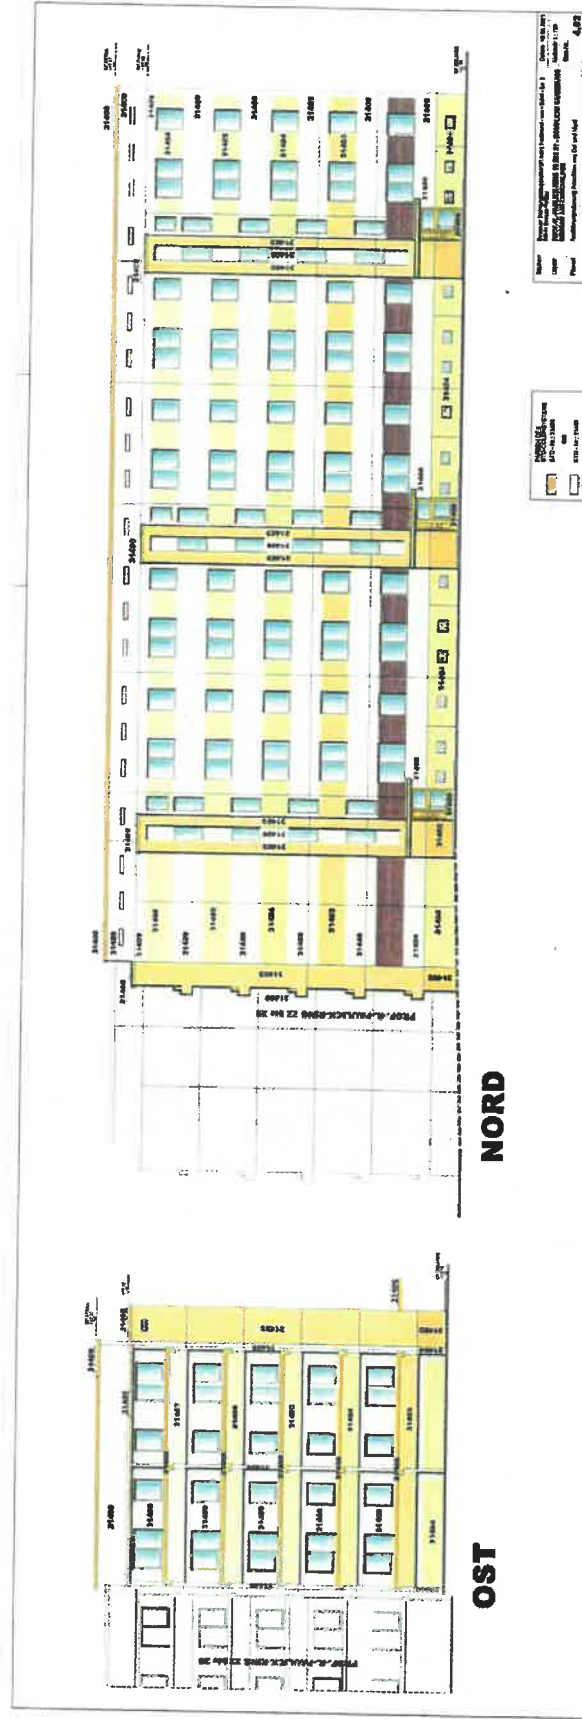

Ansicht Ost Nord nach Realisierung der Uaßnahme