




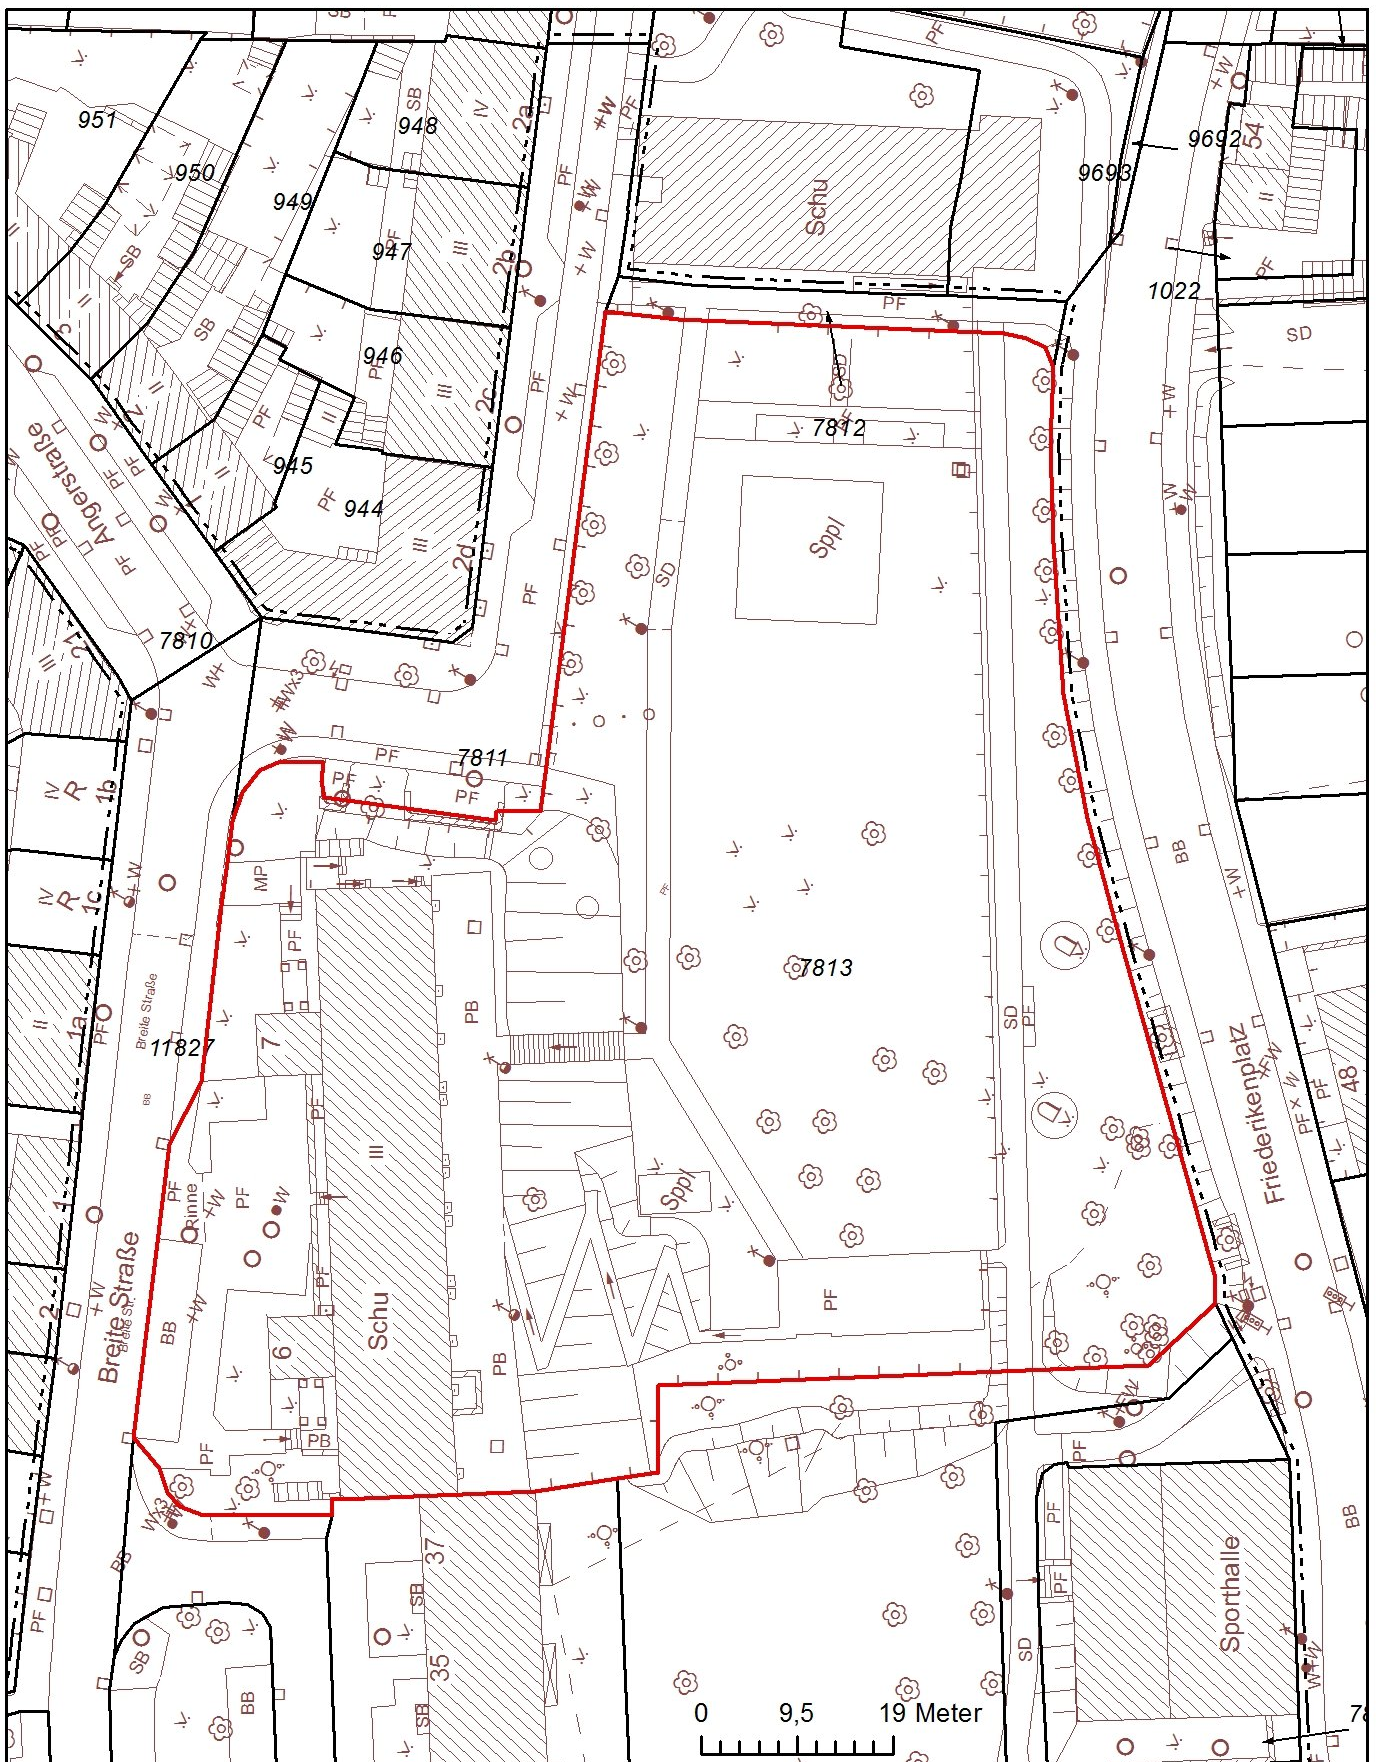

Kein amtlicher Auszug, nur für den internen Gebrauch der kreisfreien Stadt Dessau-Roßlau

1 - Breite Straße 6/7

Gemarkung: Dessau

Flur: 23

Flurstück: 7813 /

Maßstab 1:750

erstellt: Stadt Dessau-Roßlau, Sebastian, Amt für Bildung und Schule...

27.10.2021

Ausdruck aus dem WebGIS im Intranet der Stadtverwaltung:


Stadtgrundkarte, Topographische Stadtkarte, Stadtplan: HS160 © Stadt Dessau-Roßlau

Leitungen der DVV: Stand 02/2021, ohne Gewähr - Das ist kein Schachtschein! Schachtscheine sind bei DVV zu beantragen!

ALKIS (Stand 08/2021), Luftbild (Befliegung 2019), Topogr. Karten © GeoBasis-DE / LVerGeo LSA, 2020 / A18-214-2009-7

**Dessau
Roßlau**



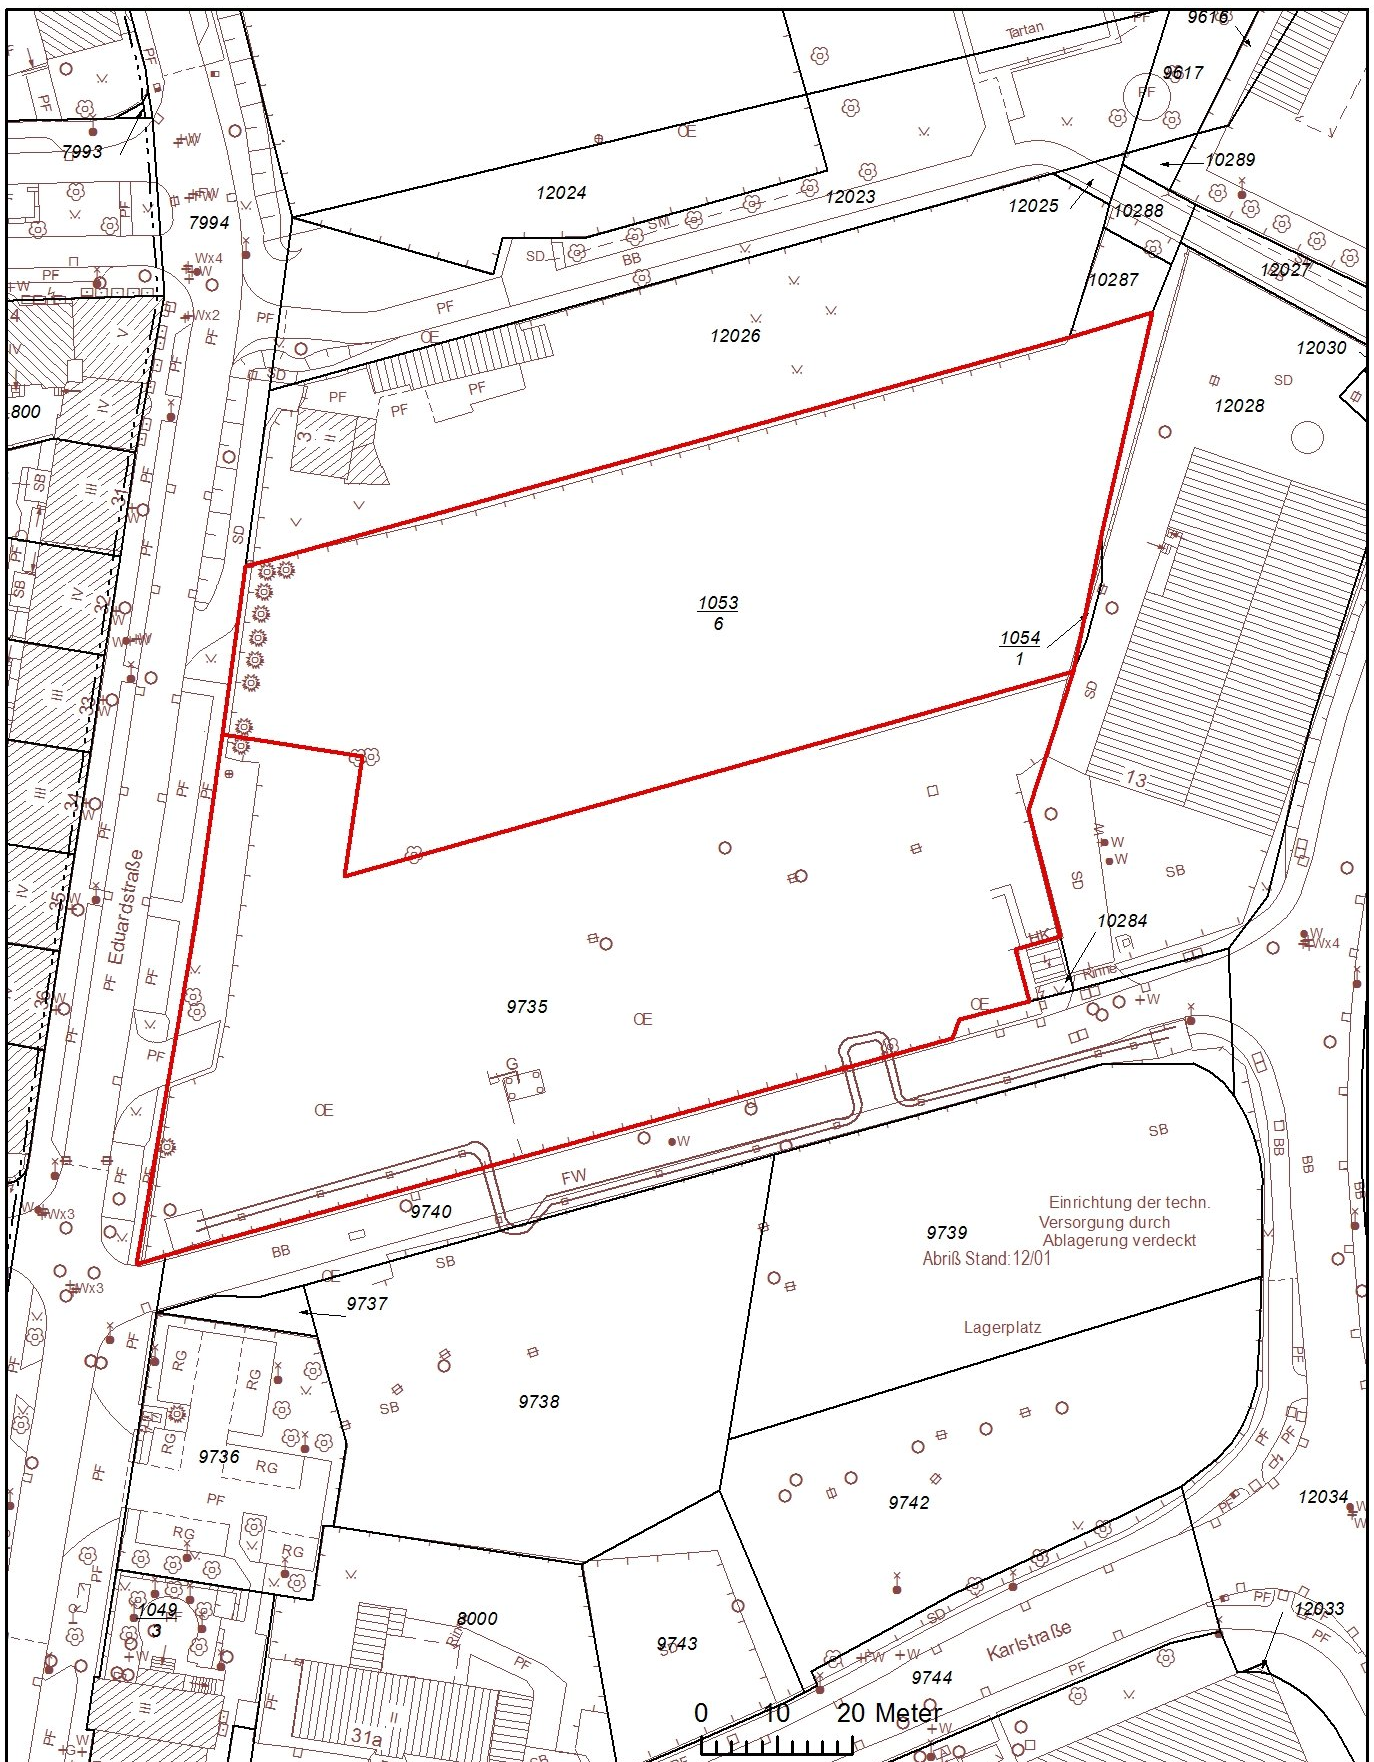

Kein amtlicher Auszug, nur für den internen Gebrauch der kreisfreien Stadt Dessau-Roßlau

2 - Eduardstraße

Gemarkung: ---

Flur: ---

Flurstück: --- / ---

Maßstab 1:1 000

erstellt: Stadt Dessau-Roßlau, Sebastian, Amt für Bildung und Schule...

27.10.2021

Ausdruck aus dem WebGIS im Intranet der Stadtverwaltung:


Stadtgrundkarte, Topographische Stadtkarte, Stadtplan: HS160 © Stadt Dessau-Roßlau

Leitungen der DVV: Stand 02/2021, ohne Gewähr - Das ist kein Schachtschein! Schachtscheine sind bei DVV zu beantragen!

ALKIS (Stand 08/2021), Luftbild (Befliegung 2019), Topogr. Karten © GeoBasis-DE / LVerGeo LSA, 2020 / A18-214-2009-7

**Dessau
Roßlau**



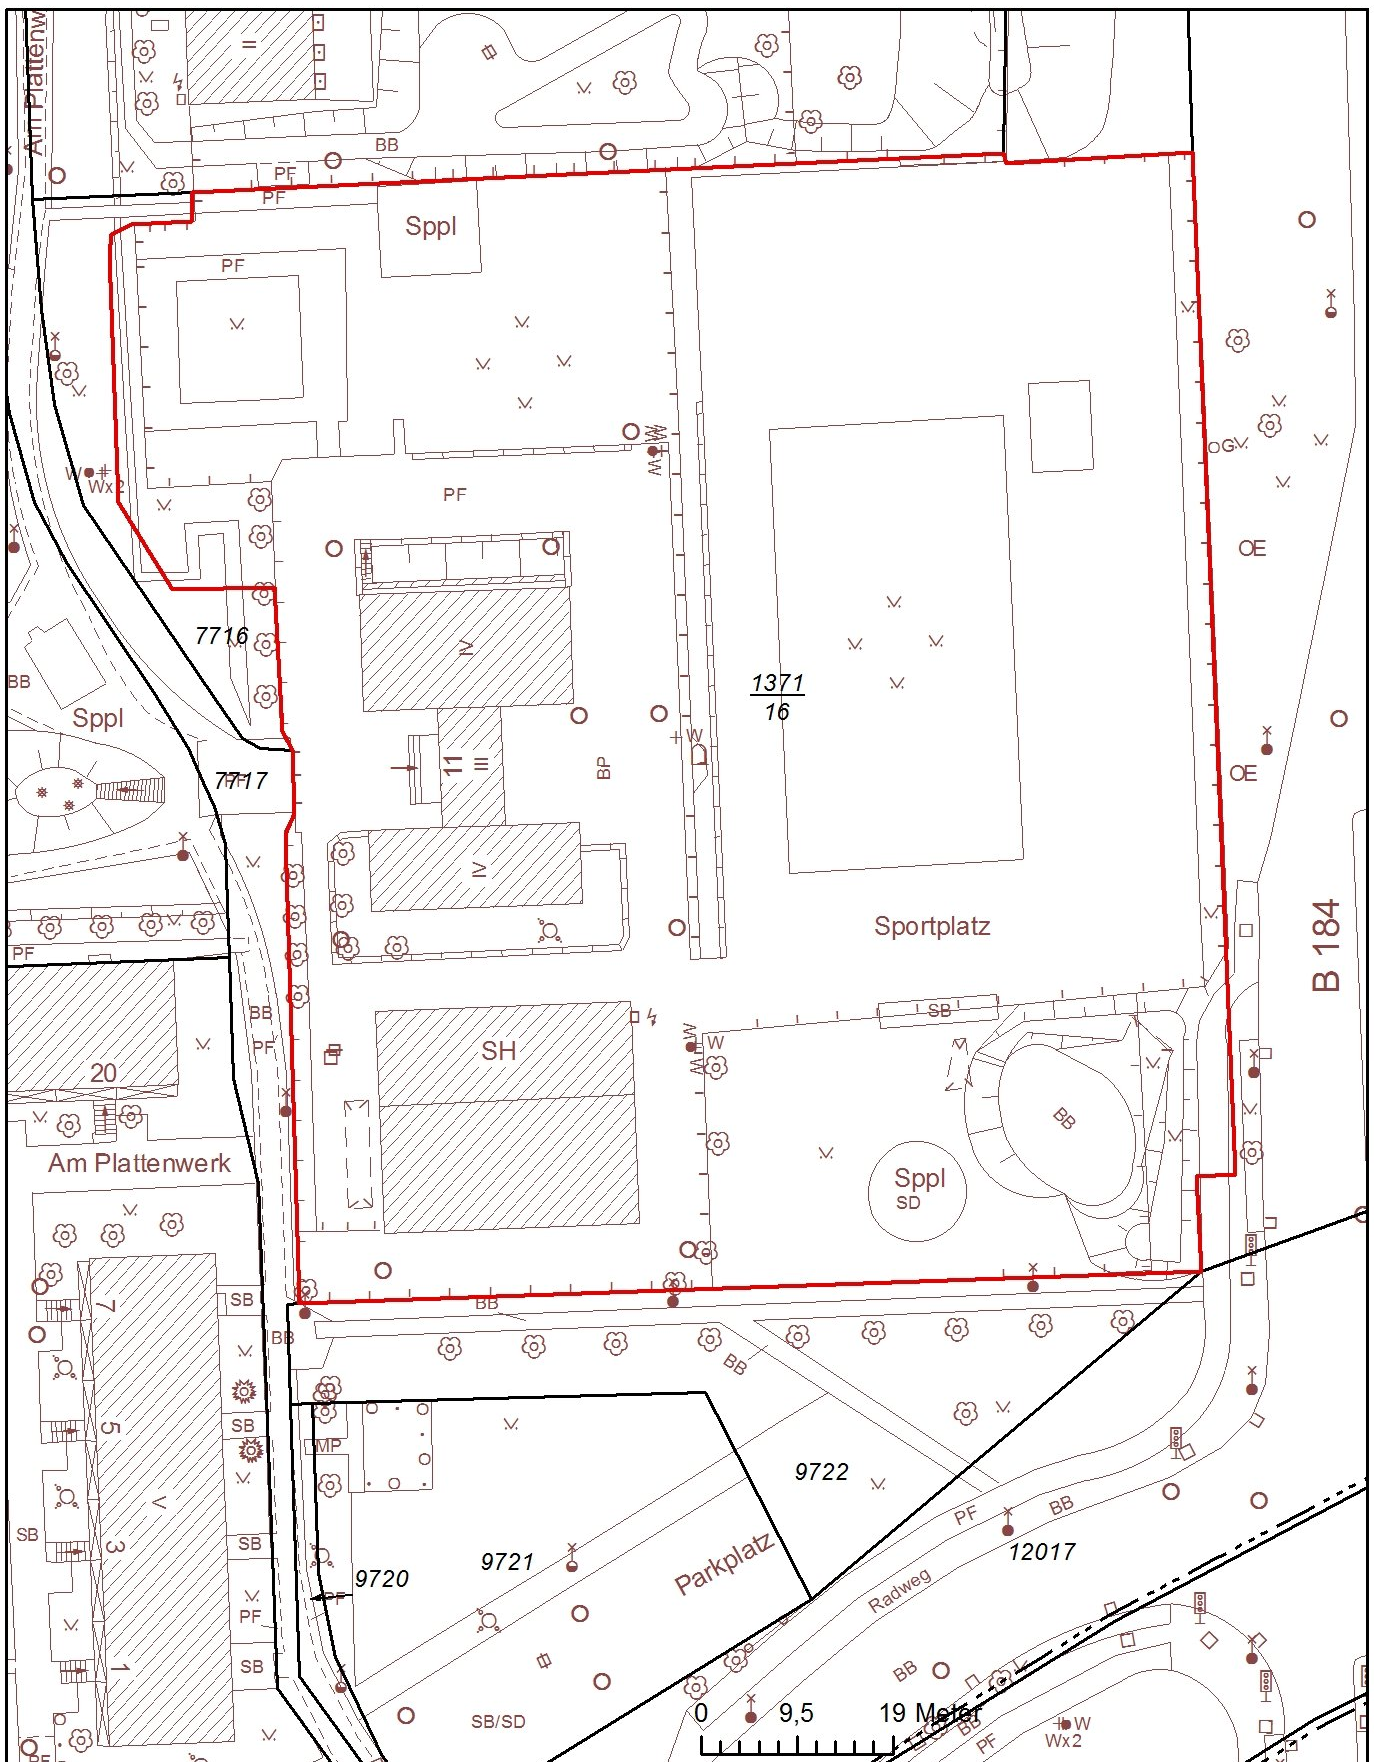

Kein amtlicher Auszug, nur für den internen Gebrauch der kreisfreien Stadt Dessau-Roßlau

3 - Am Plattenwerk 11

Gemarkung: Dessau

Flur: 11

Flurstück: 1371 / 16

Maßstab 1:750

erstellt: Stadt Dessau-Roßlau, Sebastian, Amt für Bildung und Schule...

27.10.2021

Ausdruck aus dem WebGIS im Intranet der Stadtverwaltung:


Stadtgrundkarte, Topographische Stadtkarte, Stadtplan: HS160 © Stadt Dessau-Roßlau

Leitungen der DVV: Stand 02/2021, ohne Gewähr - Das ist kein Schachtschein! Schachtscheine sind bei DVV zu beantragen!

ALKIS (Stand 08/2021), Luftbild (Befliegung 2019), Topogr. Karten © GeoBasis-DE / LVerGeo LSA, 2020 / A18-214-2009-7

**Dessau
Roßlau**



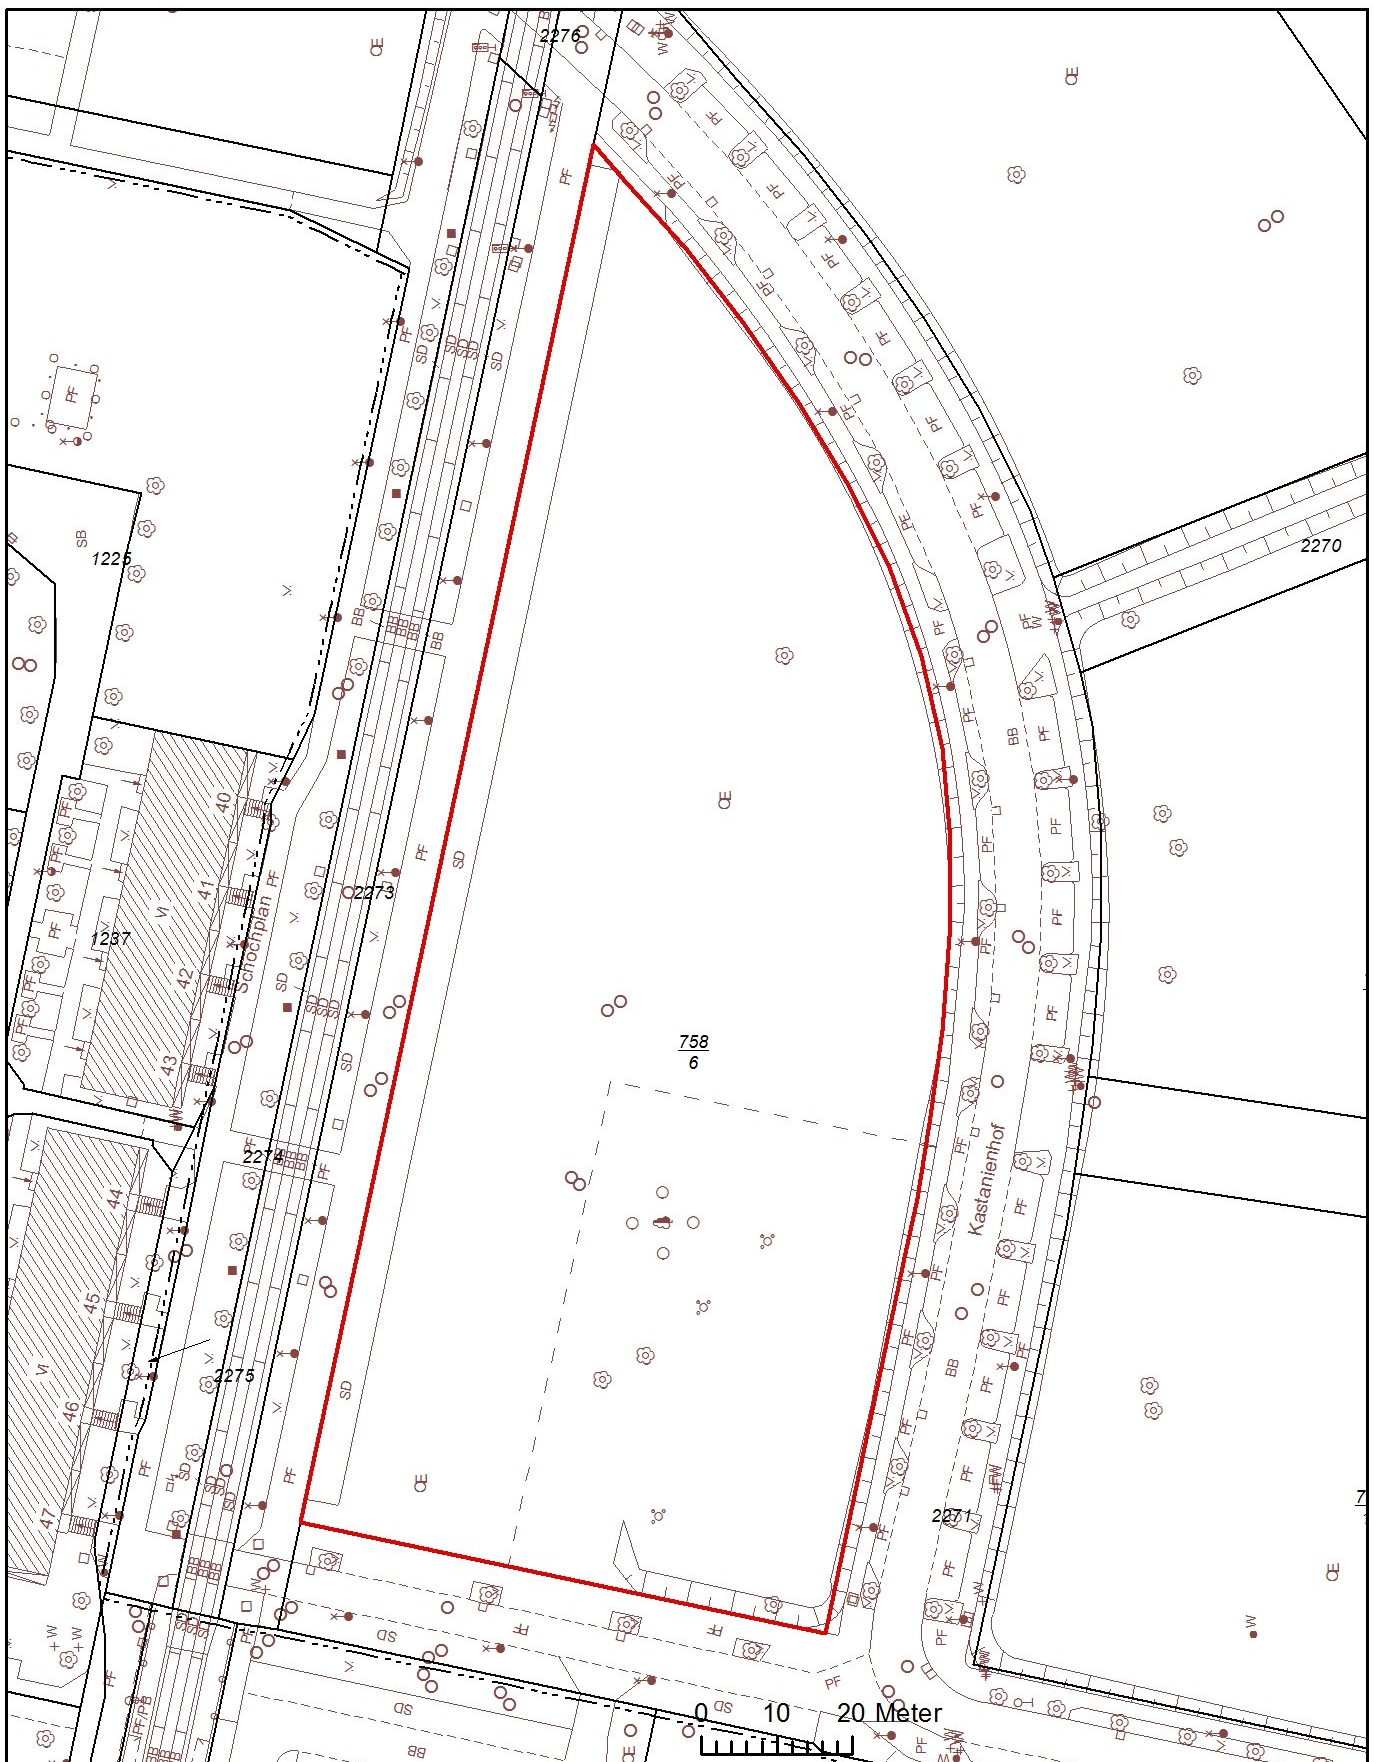

Kein amtlicher Auszug, nur für den internen Gebrauch der kreisfreien Stadt Dessau-Roßlau

4 - Schochplan

Gemarkung: Alten

Flur: 3

Flurstück: 758

/ 6

Maßstab 1:1 000

erstellt: Stadt Dessau-Roßlau, Sebastian, Amt für Bildung und Schule...

27.10.2021

Ausdruck aus dem WebGIS im Intranet der Stadtverwaltung:

Stadtgrundkarte, Topographische Stadtkarte, Stadtplan: HS160 © Stadt Dessau-Roßlau


Leitungen der DVV: Stand 02/2021, ohne Gewähr - Das ist kein Schachtschein! Schachtscheine sind bei DVV zu beantragen!

ALKIS (Stand 08/2021), Luftbild (Befliegung 2019), Topogr. Karten © GeoBasis-DE / LVermGeo LSA, 2020 / A18-214-2009-7

**Dessau
Roßlau**





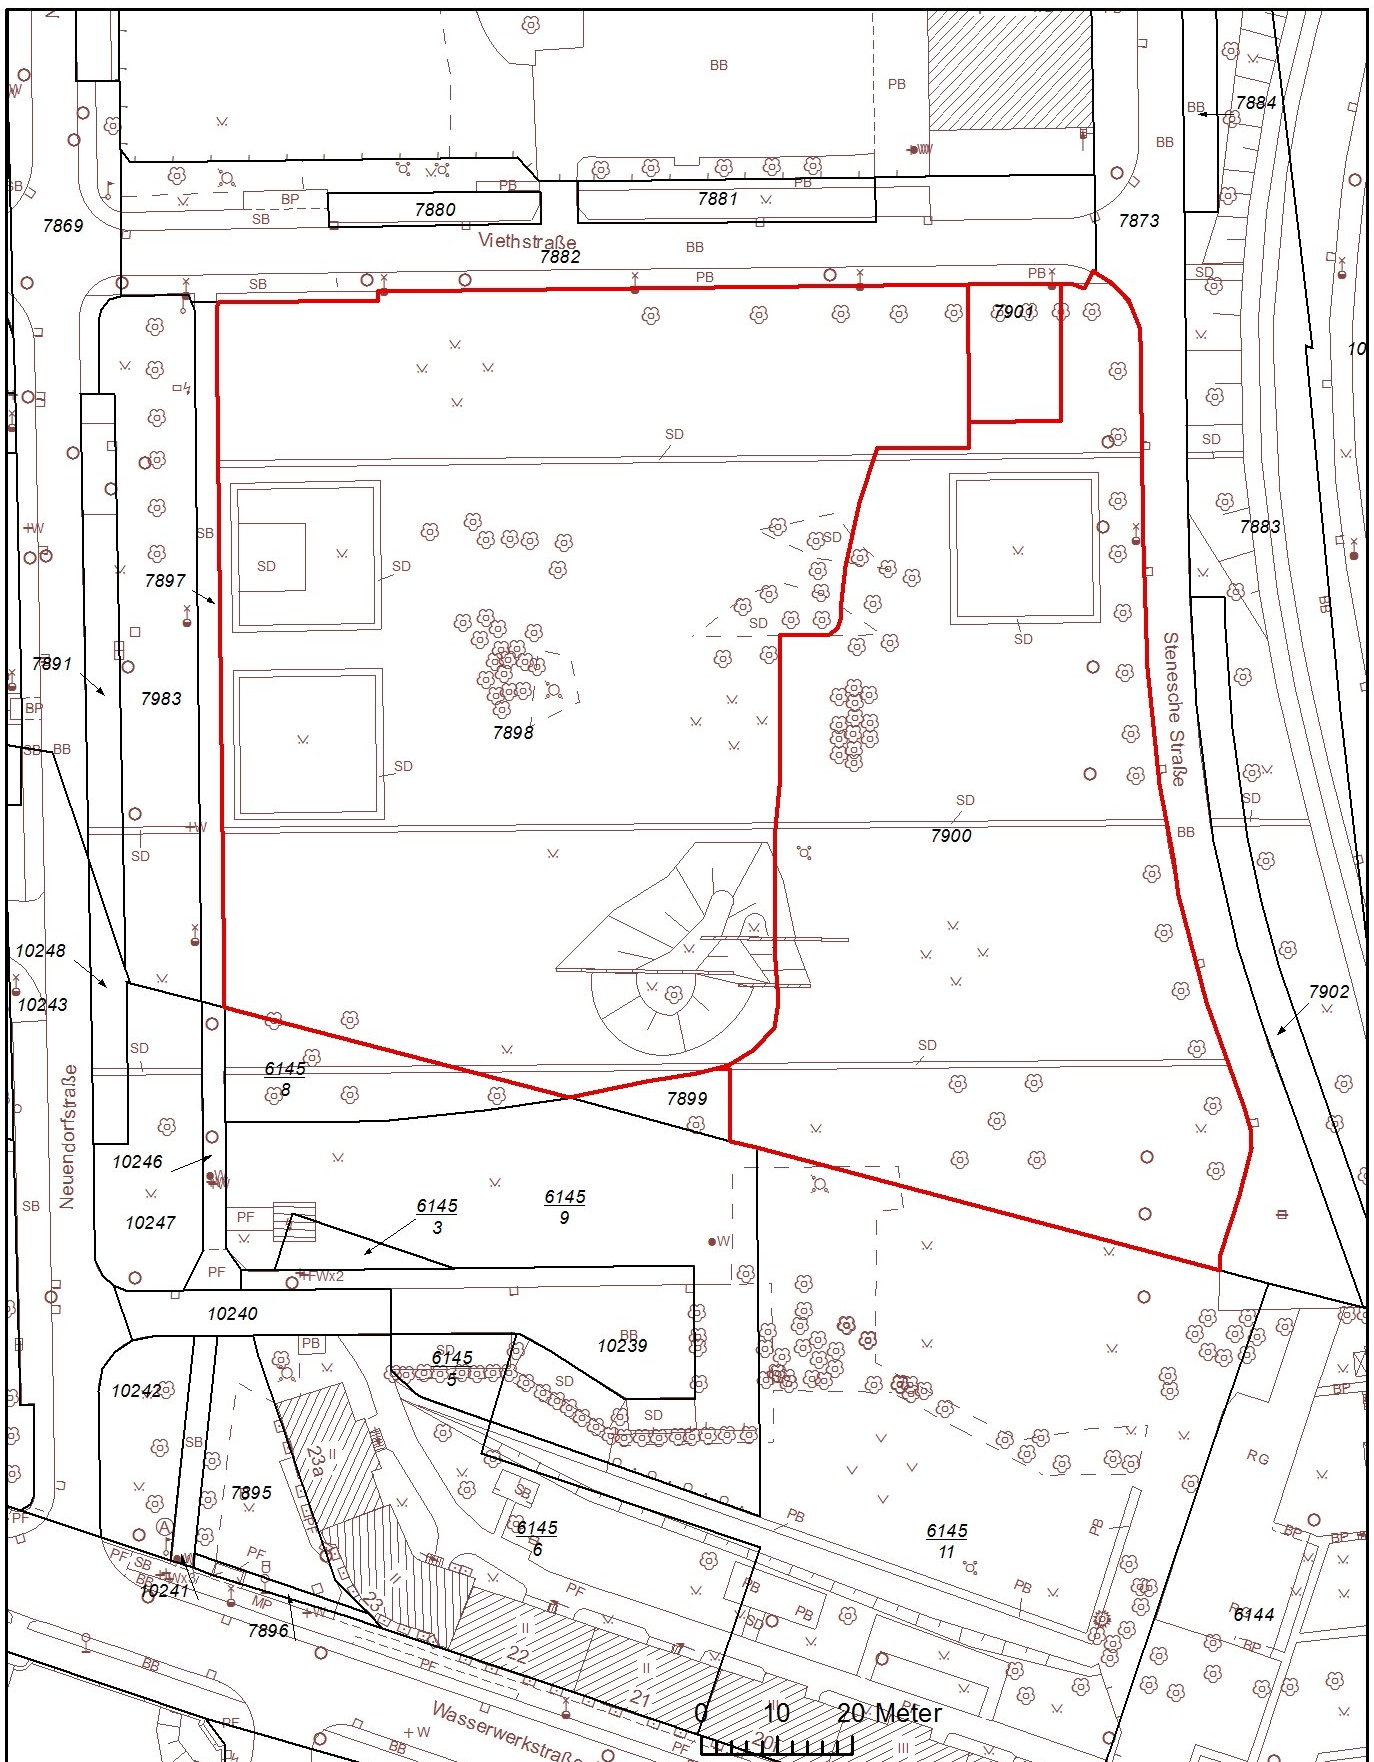

Kein amtlicher Auszug, nur für den internen Gebrauch der kreisfreien Stadt Dessau-Roßlau

6 - Viethstraße/Stenesche Straße

Gemarkung: ---

Flur: ---

Flurstück: --- / ---

Maßstab 1:1 000

erstellt: Stadt Dessau-Roßlau, Sebastian, Amt für Bildung und Schule...

27.10.2021

Ausdruck aus dem WebGIS im Intranet der Stadtverwaltung:


Stadtgrundkarte, Topographische Stadtkarte, Stadtplan: HS160 © Stadt Dessau-Roßlau

Leitungen der DVV: Stand 02/2021, ohne Gewähr - Das ist kein Schachtschein! Schachtscheine sind bei DVV zu beantragen!

ALKIS (Stand 08/2021), Luftbild (Befliegung 2019), Topogr. Karten © GeoBasis-DE / LVerGeo LSA, 2020 / A18-214-2009-7

**Dessau
Roßlau**



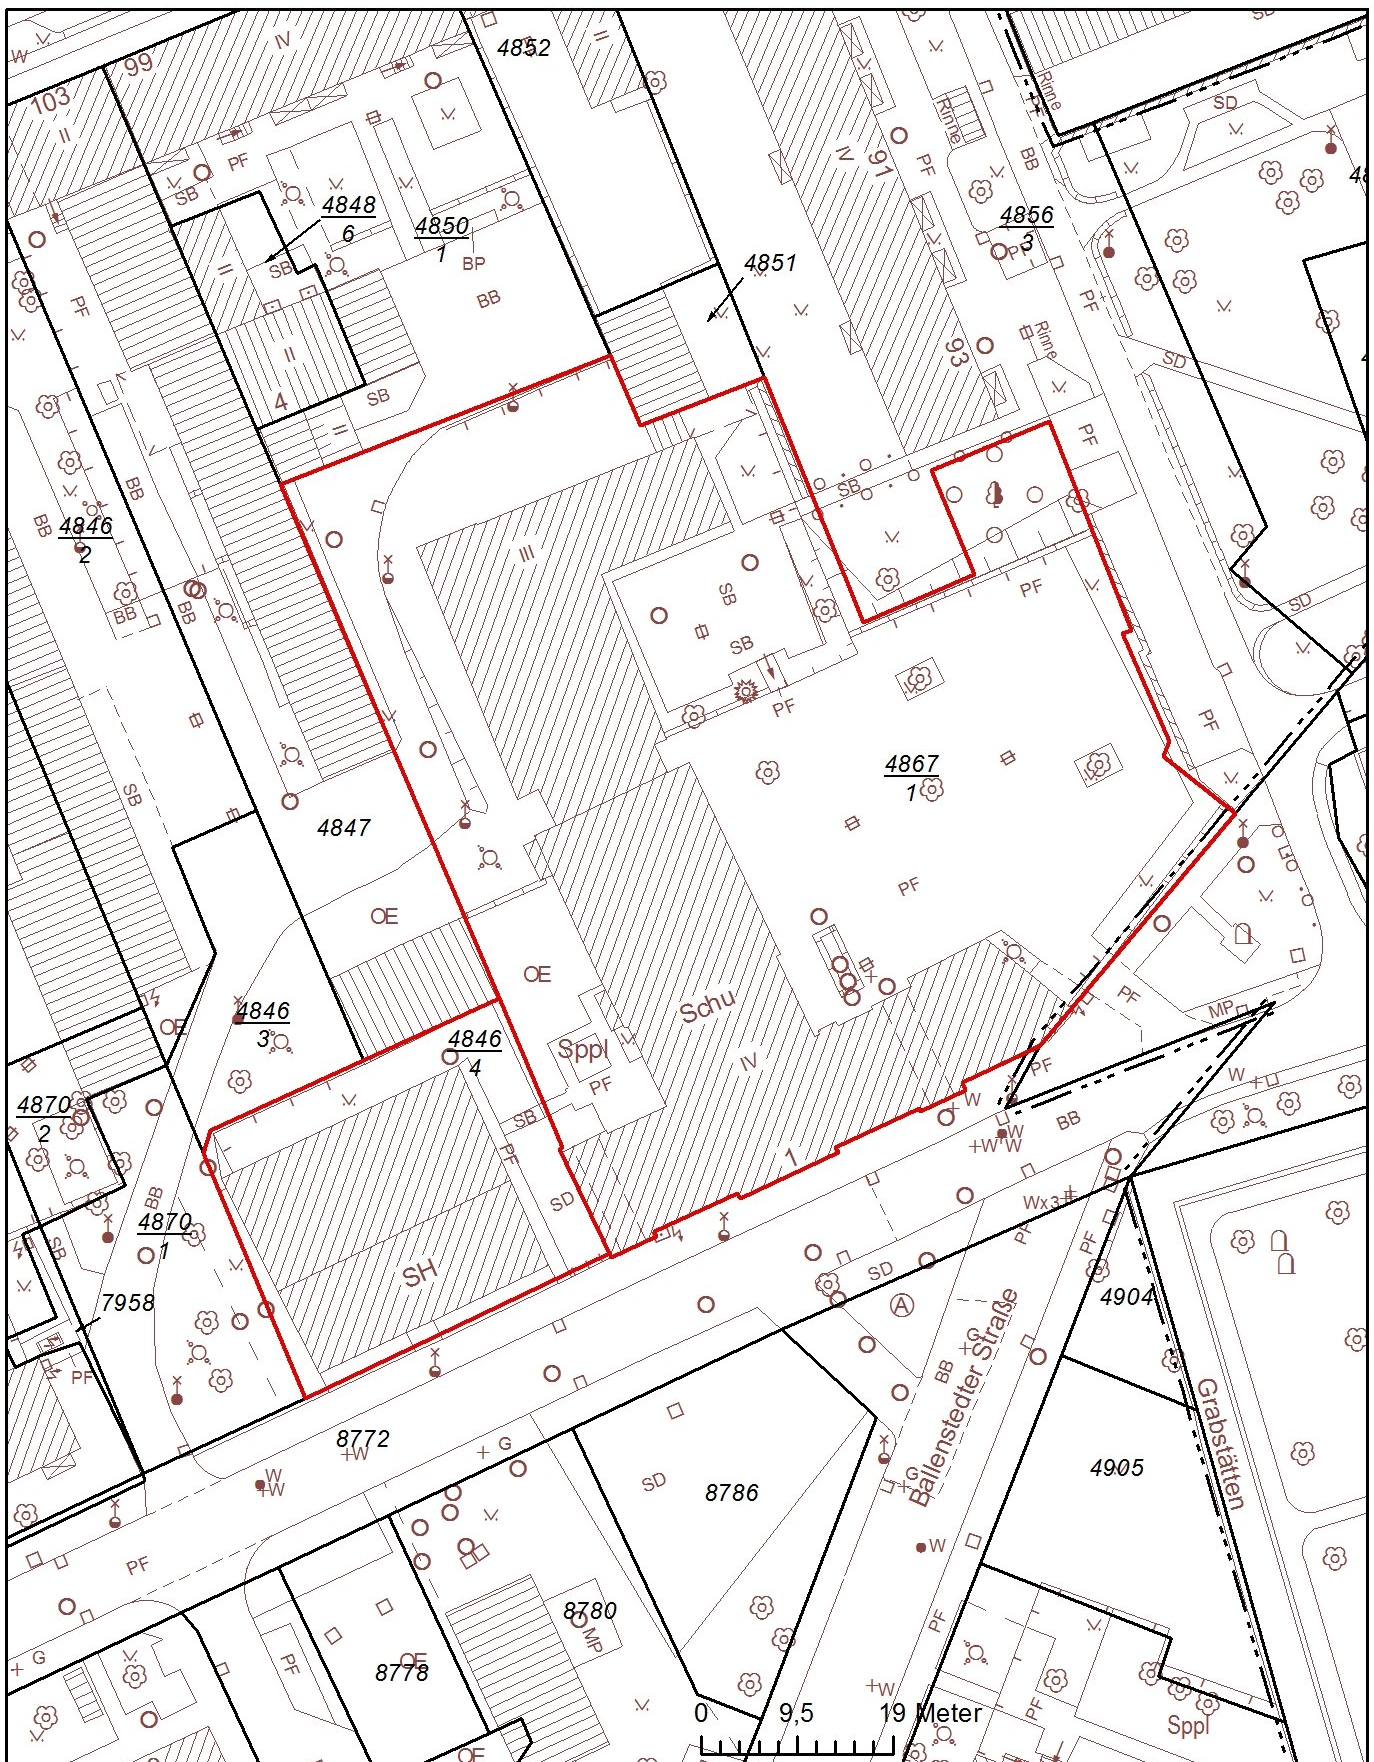

Kein amtlicher Auszug, nur für den internen Gebrauch der kreisfreien Stadt Dessau-Roßlau

7 - Chaponstraße 1

Gemarkung: ---

Flur: ---

Flurstück: --- / ---

Maßstab 1:750

erstellt: Stadt Dessau-Roßlau, Sebastian, Amt für Bildung und Schule...

27.10.2021

Ausdruck aus dem WebGIS im Intranet der Stadtverwaltung:


Stadtgrundkarte, Topographische Stadtkarte, Stadtplan: HS160 © Stadt Dessau-Roßlau

Leitungen der DVV: Stand 02/2021, ohne Gewähr - Das ist kein Schachtschein! Schachtscheine sind bei DVV zu beantragen!

ALKIS (Stand 08/2021), Luftbild (Befliegung 2019), Topogr. Karten © GeoBasis-DE / LVerGeo LSA, 2020 / A18-214-2009-7

**Dessau
Roßlau**



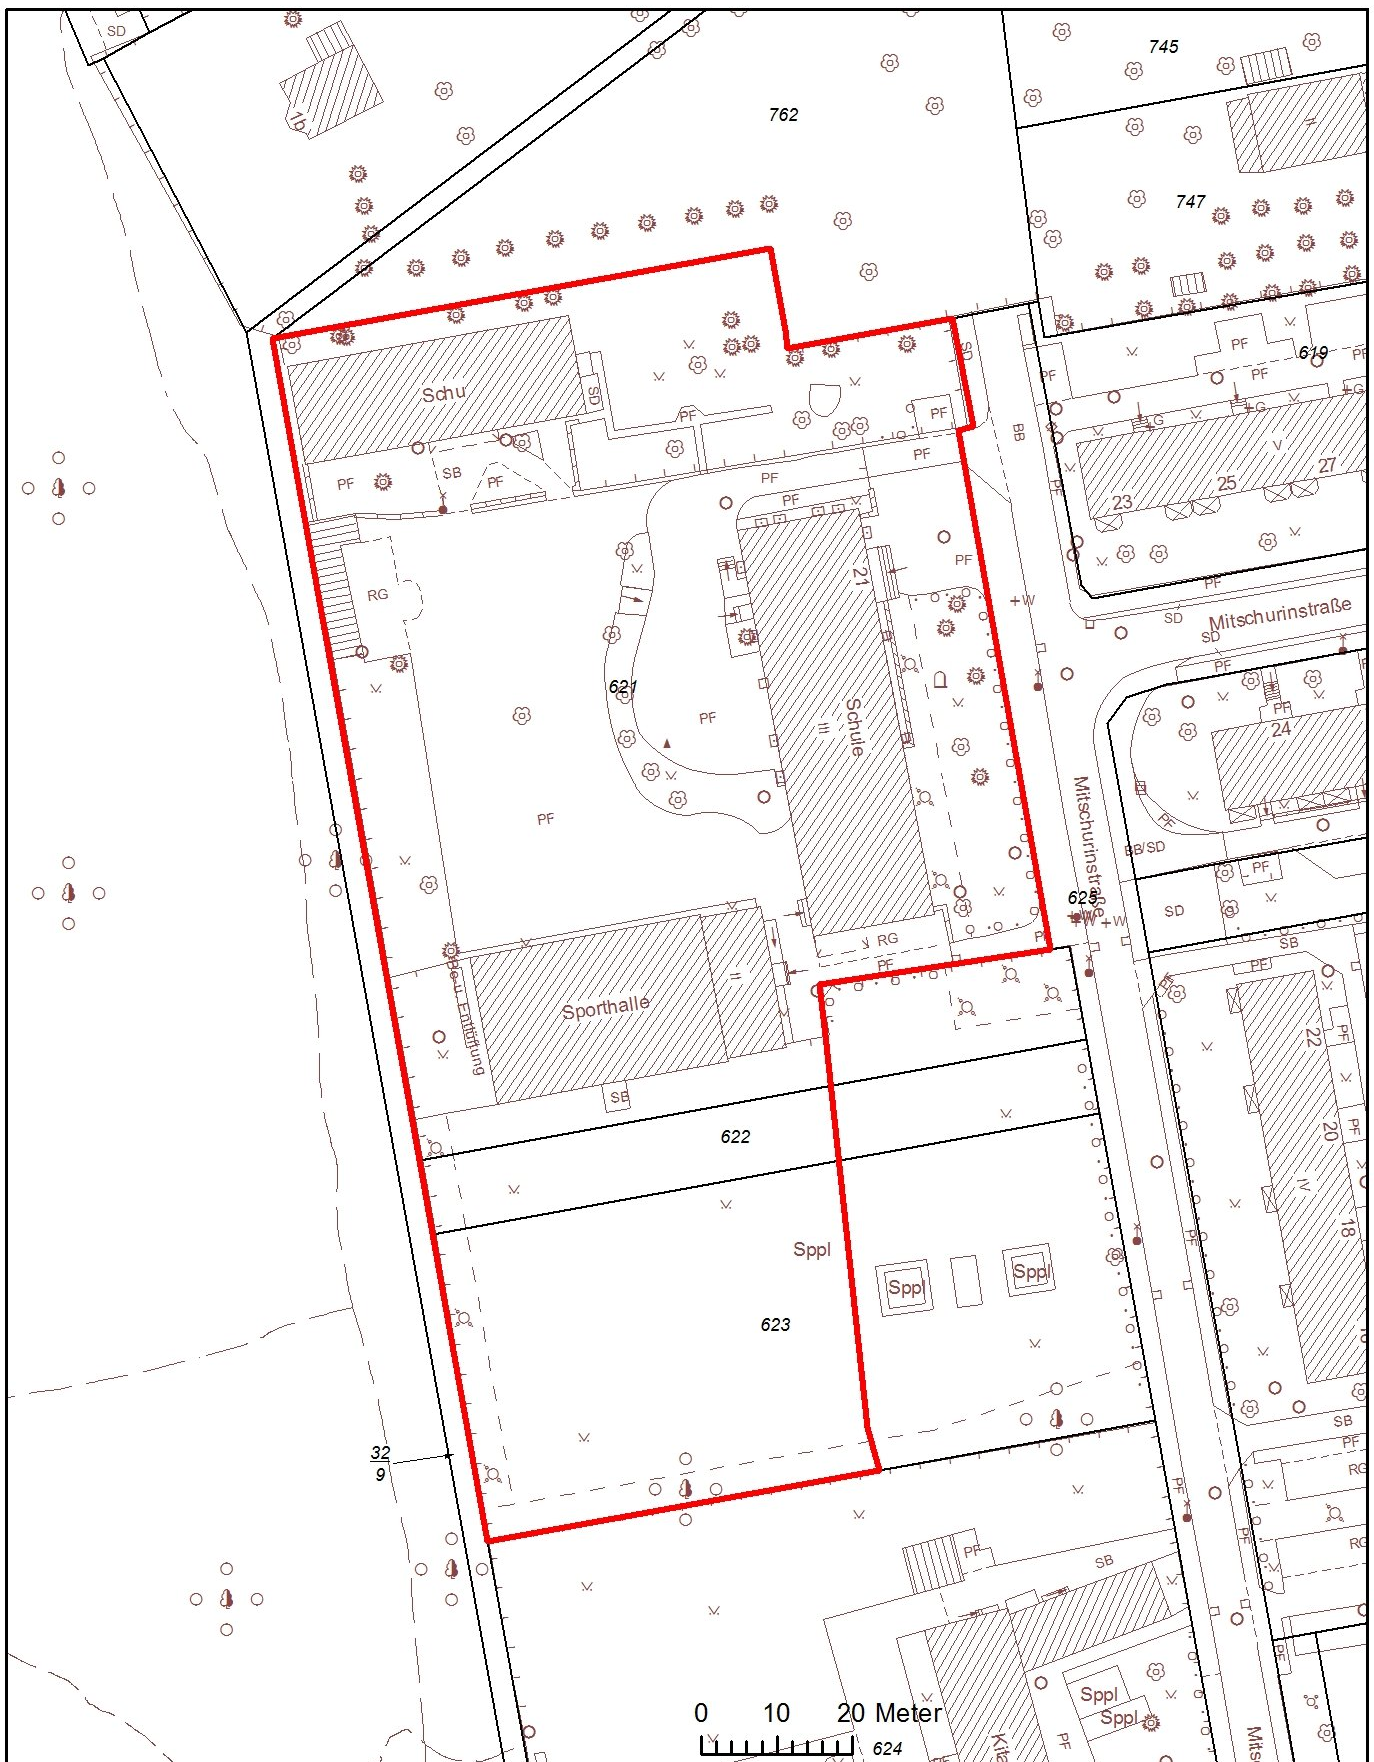

Kein amtlicher Auszug, nur für den internen Gebrauch der kreisfreien Stadt Dessau-Roßlau

8 - Mitschurinstraße 21

Gemarkung: ---

Flur: ---

Flurstück: --- / ---

Maßstab 1:1 000

erstellt: Stadt Dessau-Roßlau, Sebastian, Amt für Bildung und Schule...

27.10.2021

Ausdruck aus dem WebGIS im Intranet der Stadtverwaltung:

Stadtgrundkarte, Topographische Stadtkarte, Stadtplan: HS160 © Stadt Dessau-Roßlau

Leitungen der DVV: Stand 02/2021, ohne Gewähr - Das ist kein Schachtschein! Schachtscheine sind bei DVV zu beantragen!

ALKIS (Stand 08/2021), Luftbild (Befliegung 2019), Topogr. Karten © GeoBasis-DE / LVerGeo LSA, 2020 / A18-214-2009-7

**Dessau
Roßlau**

