


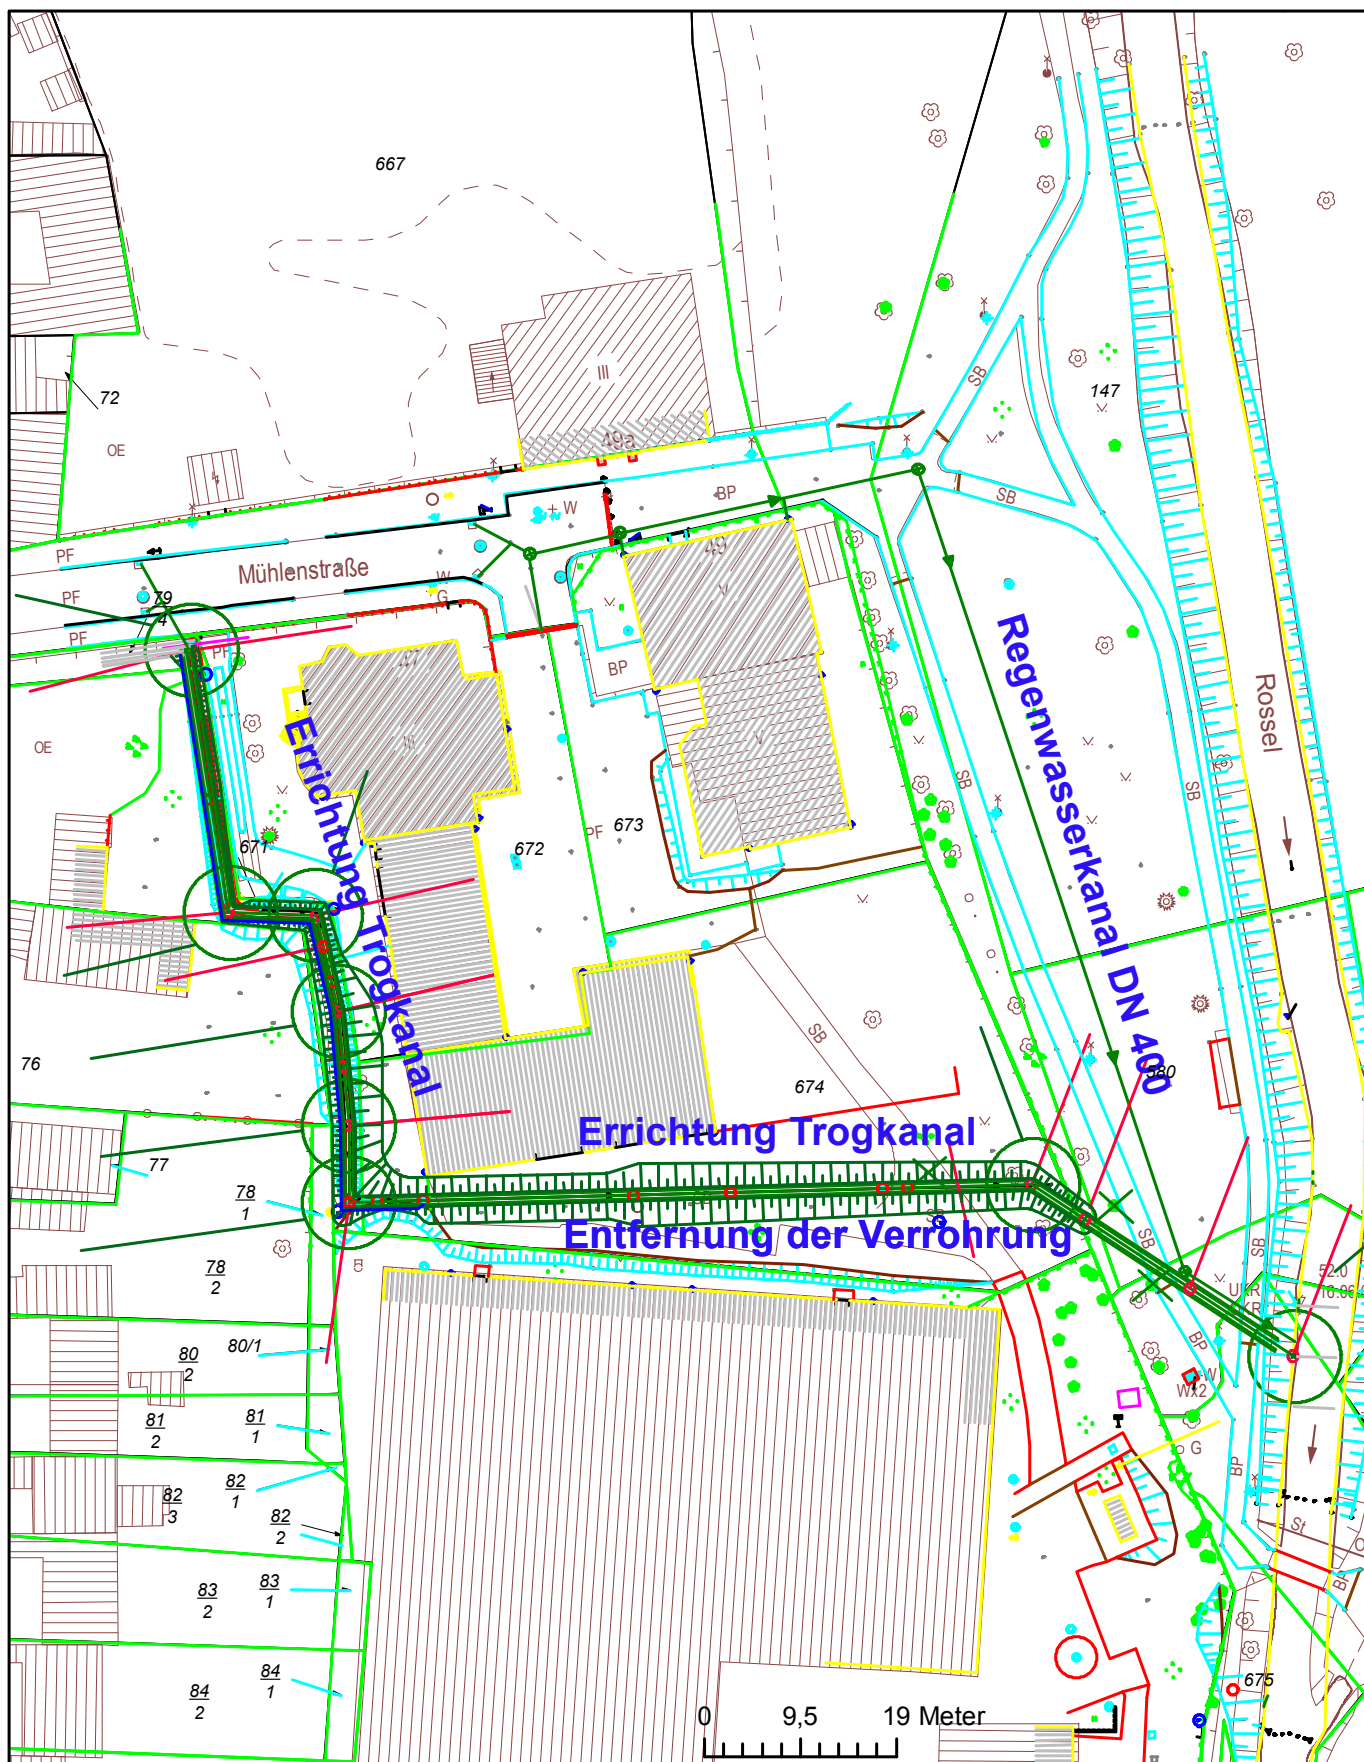

Kein amtlicher Auszug, nur für den internen Gebrauch der kreisfreien Stadt Dessau-Roßlau

Entwässerung Amtsmühle Roßlau

Gemarkung: ---

Flur: ---

Flurstück: --- / ---

Maßstab 1:750

erstellt: Stadt Dessau-Roßlau, Schwarz, Tiefbauamt

29.01.2019

Ausdruck aus der Geodaten-Intranetauskunft

Stadtgrundkarte, Topographische Stadtkarte, Stadtplan: HS160; Leitungen der DVV (03/2018, ohne Gewähr);

Luftbild (Befliegung 2017); Amtliches Liegenschaftskatasterinformationssystem, Stand: 11/2018;

Topographische Karten © GeoBasis-DE / LVermGeo LSA, 2018 / A18-214-2009-7

