


Anlage B: Regelquerschnitt Bereich Grünfläche und Regelquerschnitt im Zufahrtsbereich

zur BV/268/2022/III-66

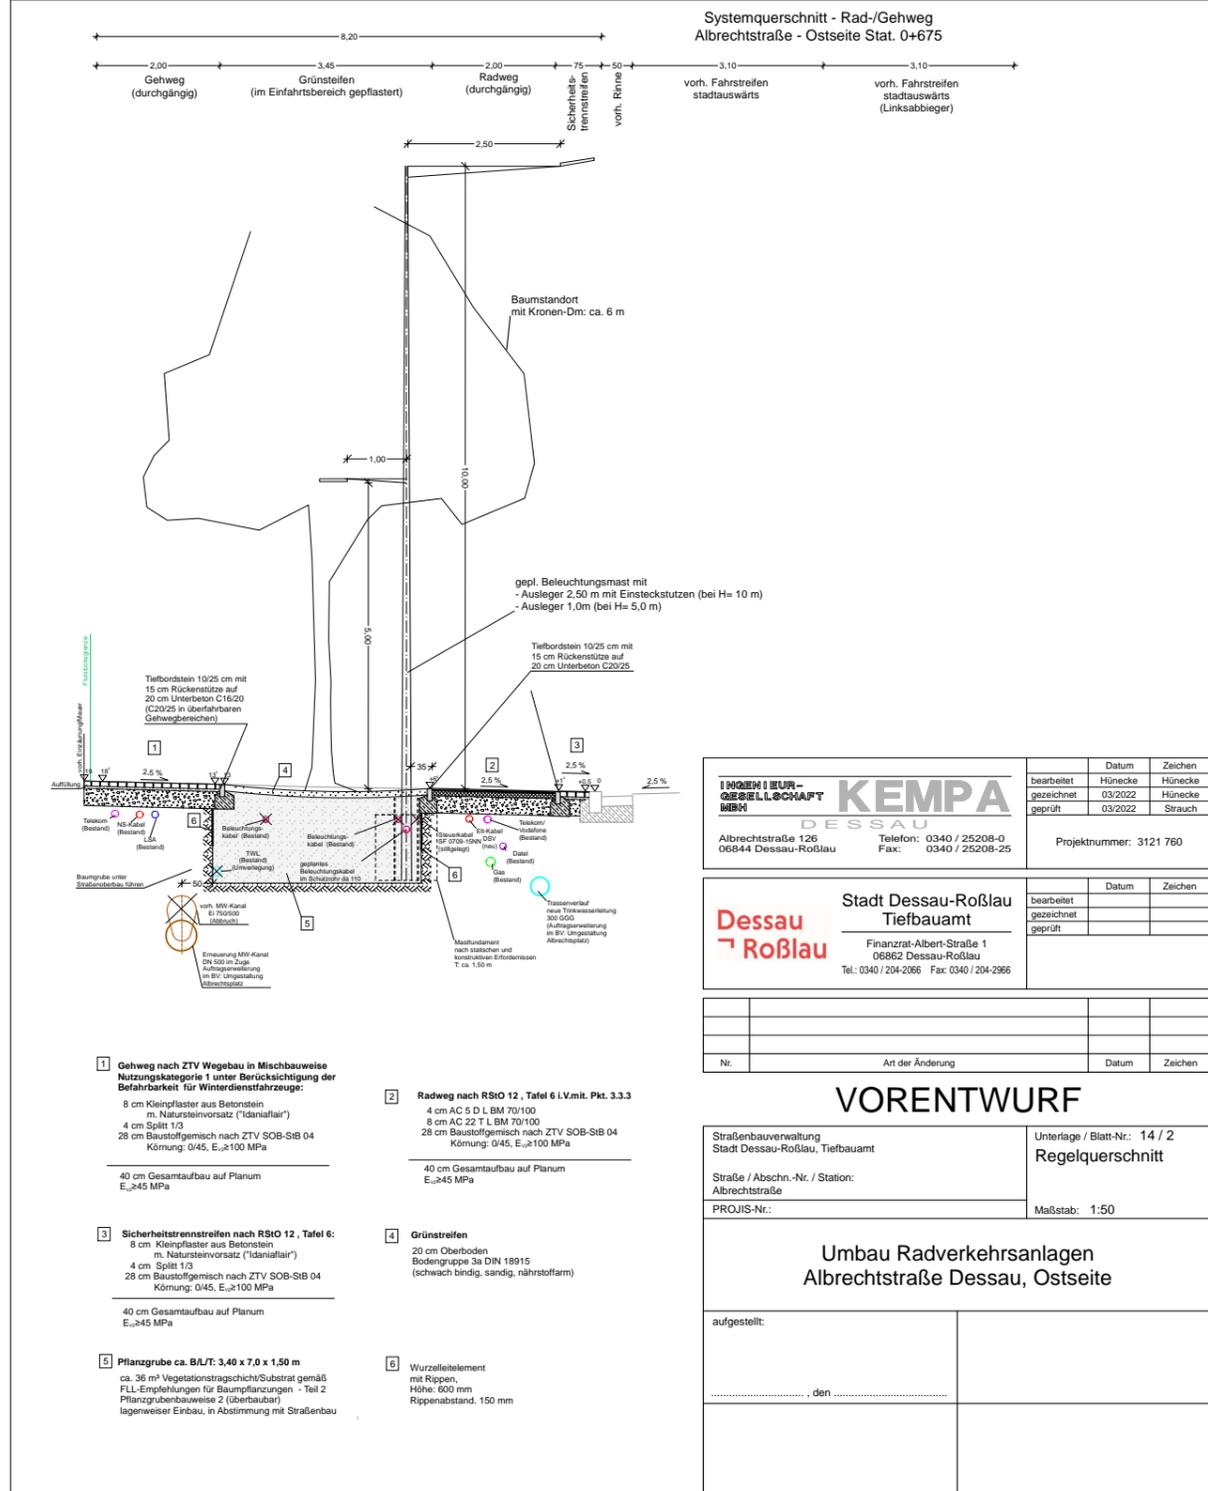

INGENIEUR-GESELLSCHAFT KEMPA DESSAU
 Albrechtstraße 126 | Telefon: 0340 / 25208-0 | Fax: 0340 / 25208-25
 06844 Dessau-Roßlau

Stadt Dessau-Roßlau Tiefbauamt
 Finanzrat-Albert-Straße 1 | 06862 Dessau-Roßlau
 Tel.: 0340 / 204-2066 | Fax: 0340 / 204-2966

| Nr. | Art der Änderung | Datum | Zeichen |
|-----|------------------|-------|---------|
| | | | |

VORENTWURF

Straßenbauverwaltung
 Stadt Dessau-Roßlau, Tiefbauamt


Straße / Abschn.-Nr. / Station:
 Albrechtstraße

PROJIS-Nr.:
 Unterlage / Blatt-Nr.: 14 / 2
 Regelquerschnitt
 Maßstab: 1:50

Umbau Radverkehrsanlagen Albrechtstraße Dessau, Ostseite

aufgestellt:

....., den

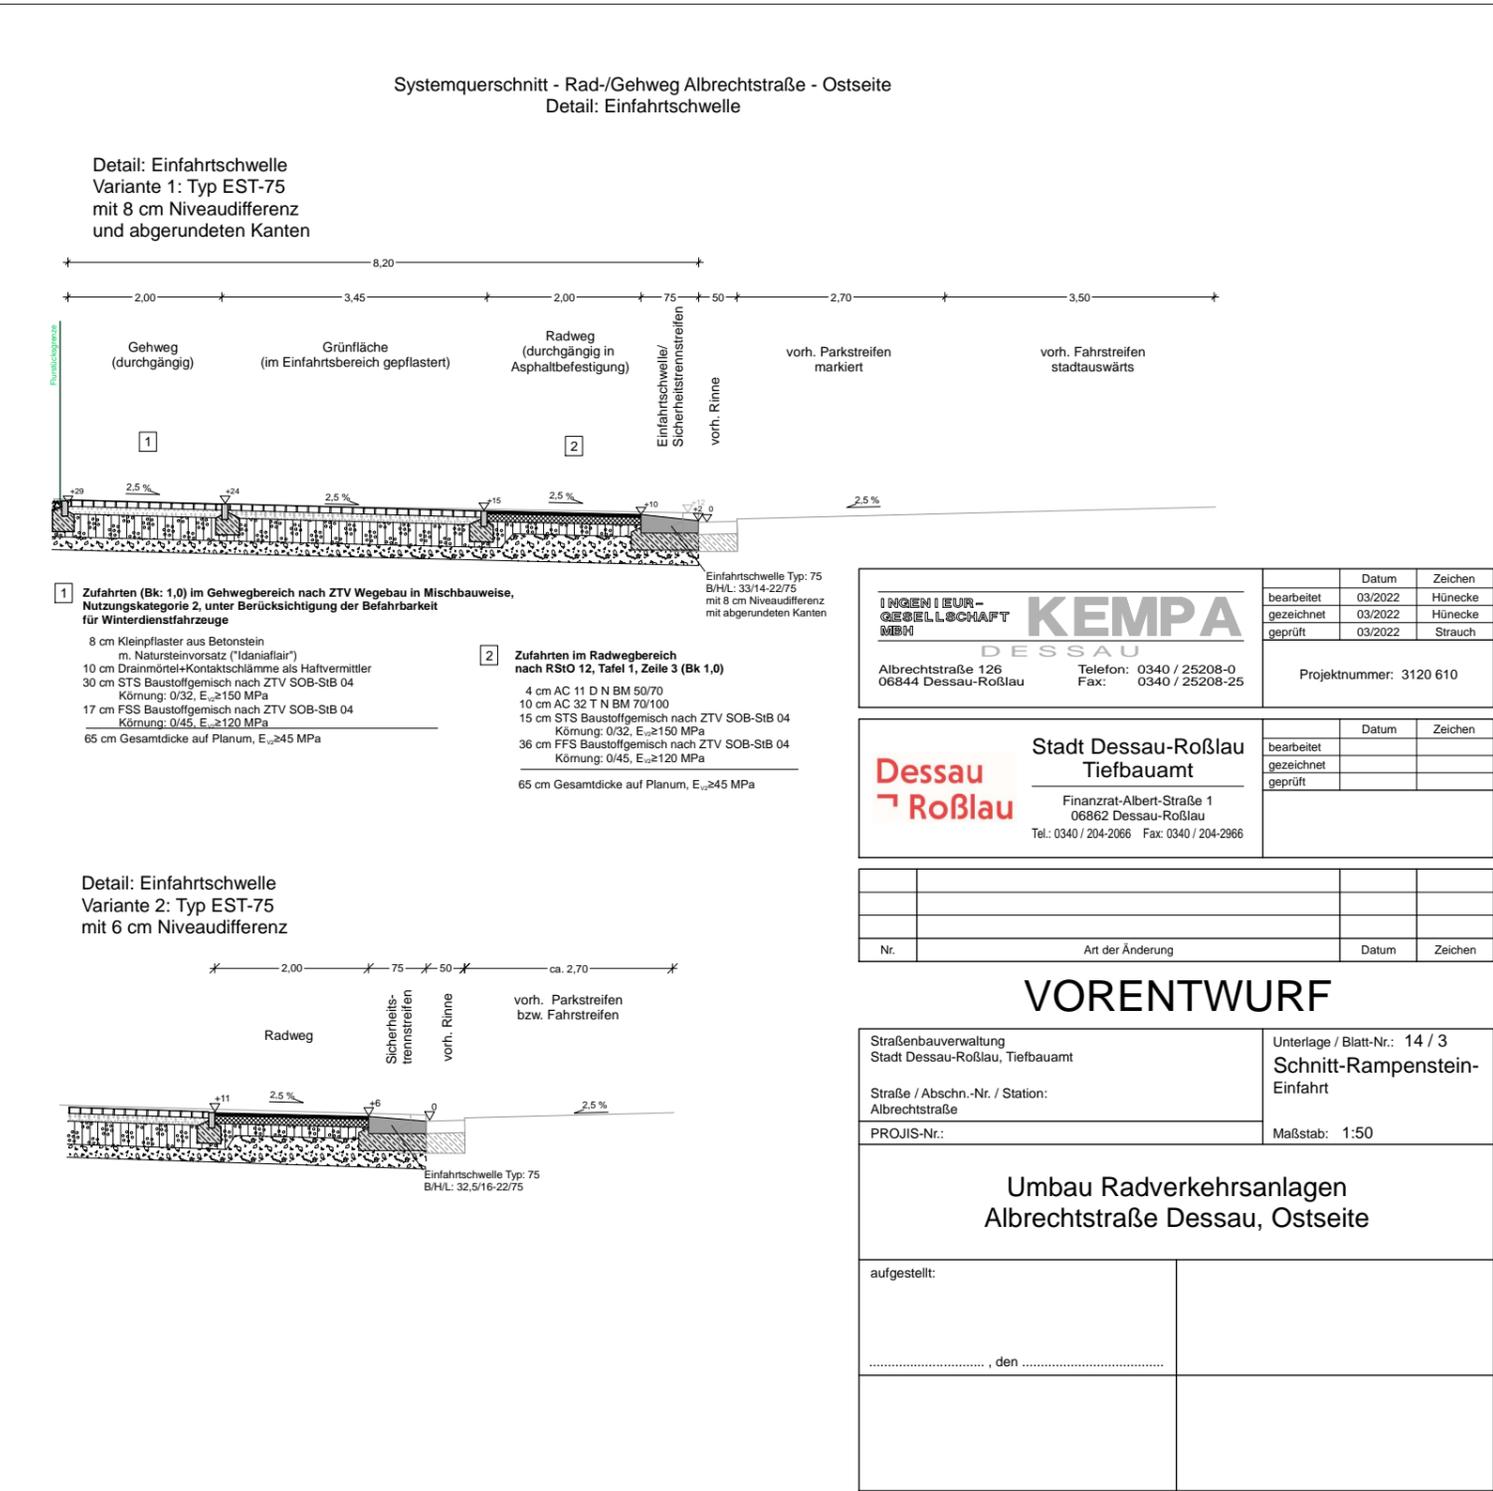

INGENIEUR-GESELLSCHAFT KEMPA DESSAU
 Albrechtstraße 126 | Telefon: 0340 / 25208-0 | Fax: 0340 / 25208-25
 06844 Dessau-Roßlau

Stadt Dessau-Roßlau Tiefbauamt
 Finanzrat-Albert-Straße 1 | 06862 Dessau-Roßlau
 Tel.: 0340 / 204-2066 | Fax: 0340 / 204-2966

| Nr. | Art der Änderung | Datum | Zeichen |
|-----|------------------|-------|---------|
| | | | |

VORENTWURF

Straßenbauverwaltung
 Stadt Dessau-Roßlau, Tiefbauamt

Straße / Abschn.-Nr. / Station:
 Albrechtstraße

PROJIS-Nr.:
 Unterlage / Blatt-Nr.: 14 / 3
 Schnitt-Rampenstein-Einfahrt
 Maßstab: 1:50

Umbau Radverkehrsanlagen Albrechtstraße Dessau, Ostseite

aufgestellt:

....., den