


ÜBERSICHTSKARTE (ohne Maßstabsangabe)

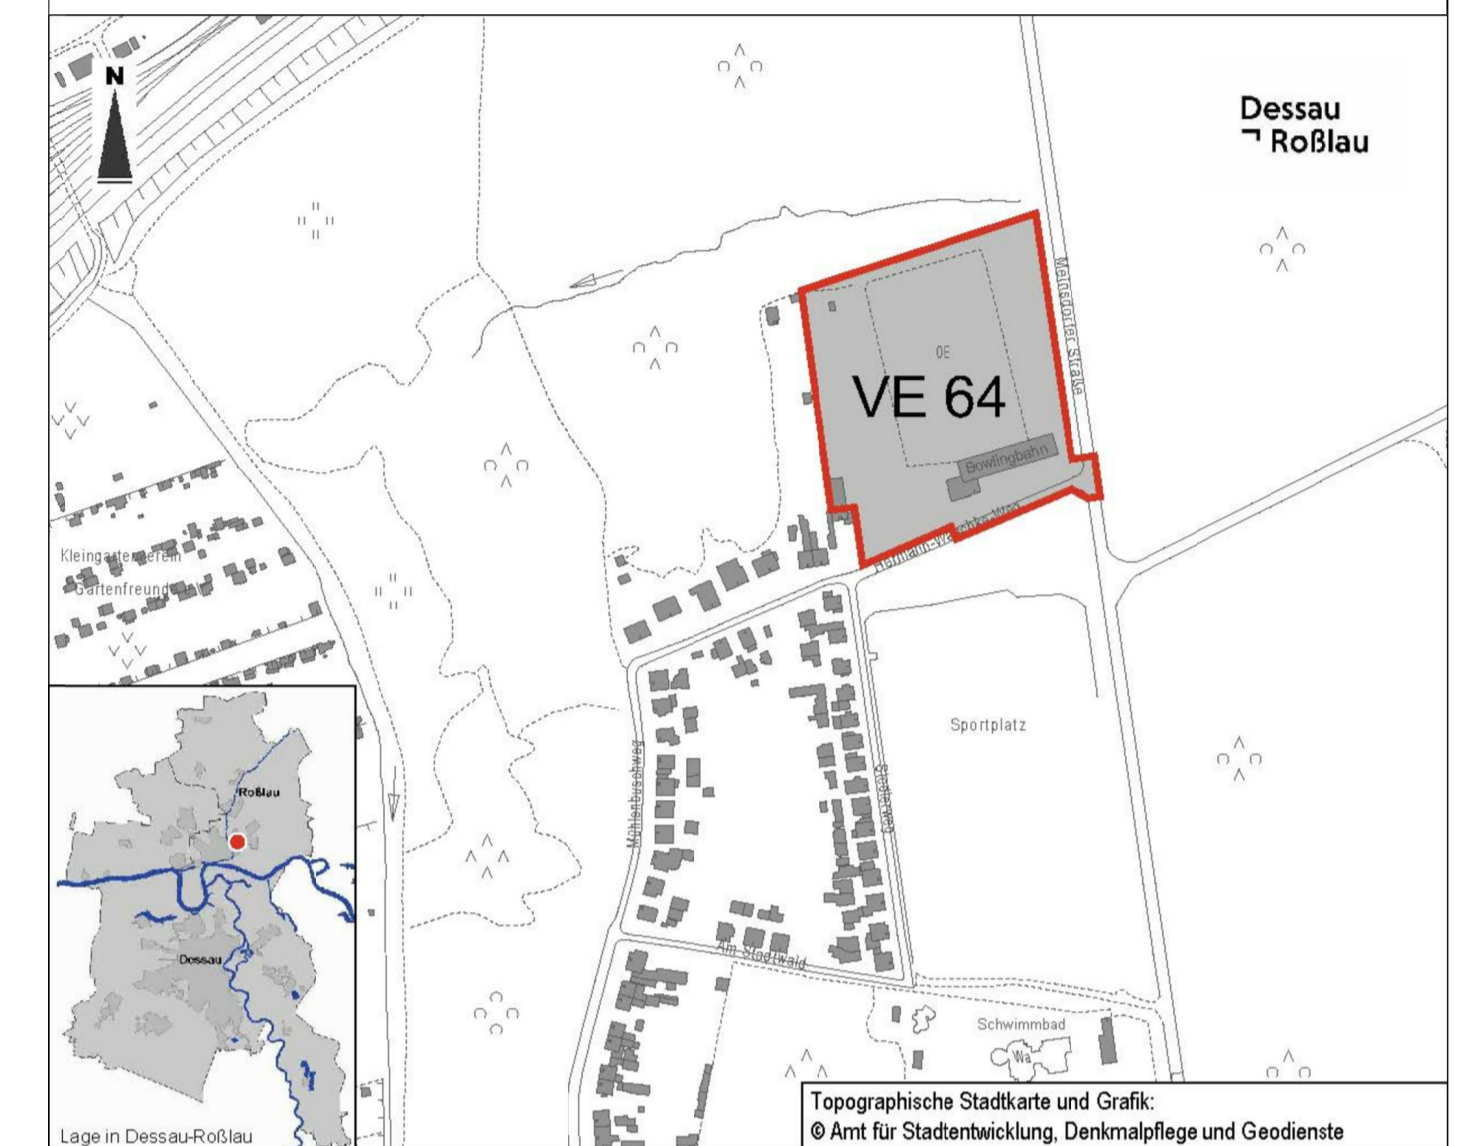

LEGENDE

- PLANGELTUNGSBEREICH
- GEBÄUDEBESTAND MIT ART DER NUTZUNG
- BALUWERKE NICHT ÜBERDACHT ART DER NUTZUNG
- GRÜNLAND, RASEN UNBEFESTIGT
- BÖSCHUNG, GELÄNDEPROFILIERUNG
- WOHNMOBILSTELLPLATZ MIT NUMMIERUNG
- VERKEHRSFLÄCHEN, UNBEFESTIGT SCHERRASEN
- VERKEHRSFLÄCHEN, UNBEFESTIGTER WEG
- BIOTOP - FLÄCHE
- PFLANZUNG BAUM- STRAUCHHECKE, HEIMISCHE PFLANZEN GEM. ARTENLISTE
- VERKEHRSFLÄCHEN, ASPHALT PARKPLATZ, VORHANDEN
- SW/GW/TW-VER- U. ENTSORGUNGSSTELLE BETON, WASSERUNDURCHLÄSSIG, BODENABLAUF
- GRUNDSTÜCKSGRENZE BZW. FLURSTÜCKSGRENZE MIT FLURSTÜCKNUMMER
- ELT- VERSORGENSPUNKT D. STELLPLATZE
- MEHRFACH- VERSORGENGSSÄULE
- BAUM- BZW. GEHÖLZ- BESTAND
- HYDRANT

DATENQUELLE



PLANGRUNDLAGE - AUSZUG AUS DEM LIEGENSCHAFTKATASTER VOM 29.06.2022

mittlere Geländehöhe 69m ü.NHN

Stadt Dessau- Roßlau
 Dezernat III - Stadtentwicklung und Umwelt
 Amt 61 - Stadtentwicklung, Denkmalpflege und Geodienste
 Gustav-Bergl-Straße 3
 06862 Dessau-Roßlau



Anlage 5 zur BV/421/2022/III-61

VORHABEN- UND ERSCHLIEßUNGSPLAN ZUM VORHABENBEZOGENEN BEBAUUNGSPLAN Nr. 64 "Wohnmobilstellplatzanlage am Hermann-Wäschke-Weg"
 Entwurf Stand 15.11.2022

VORHABENTRÄGER: Herr K. Abramowski
 Illerstraße 12
 06846 Dessau-Roßlau

PLANUNG: STACKED ROOM ARCHITECTEN PartGmbH
 ZUM HEIDEHÜGEL 25 | 06785 ORANIENBAUM - WÖRLITZ / ANHALT
 FON 034904 - 30 289 | MOBIL 0177 - 74 78 698 | INFO@ATSTACKED-ROOM.DE

PLANINHALT: Vorhaben- und Erschließungsplan zum Vorhabenbezogenen Bebauungsplan Nr. 64 "Wohnmobilstellplatzanlage am Hermann-Wäschke-Weg" **MASSTAB:** 1:500

DATEI: 15.11.2022 **GEZEICHNET:** FP **PLANNR.:** 200
BLATTGR.: A2+ÜBERGRÖSSE **GEPRÜFT & FREIGEgeben:** SP