


724000

725000

5755000

5754000

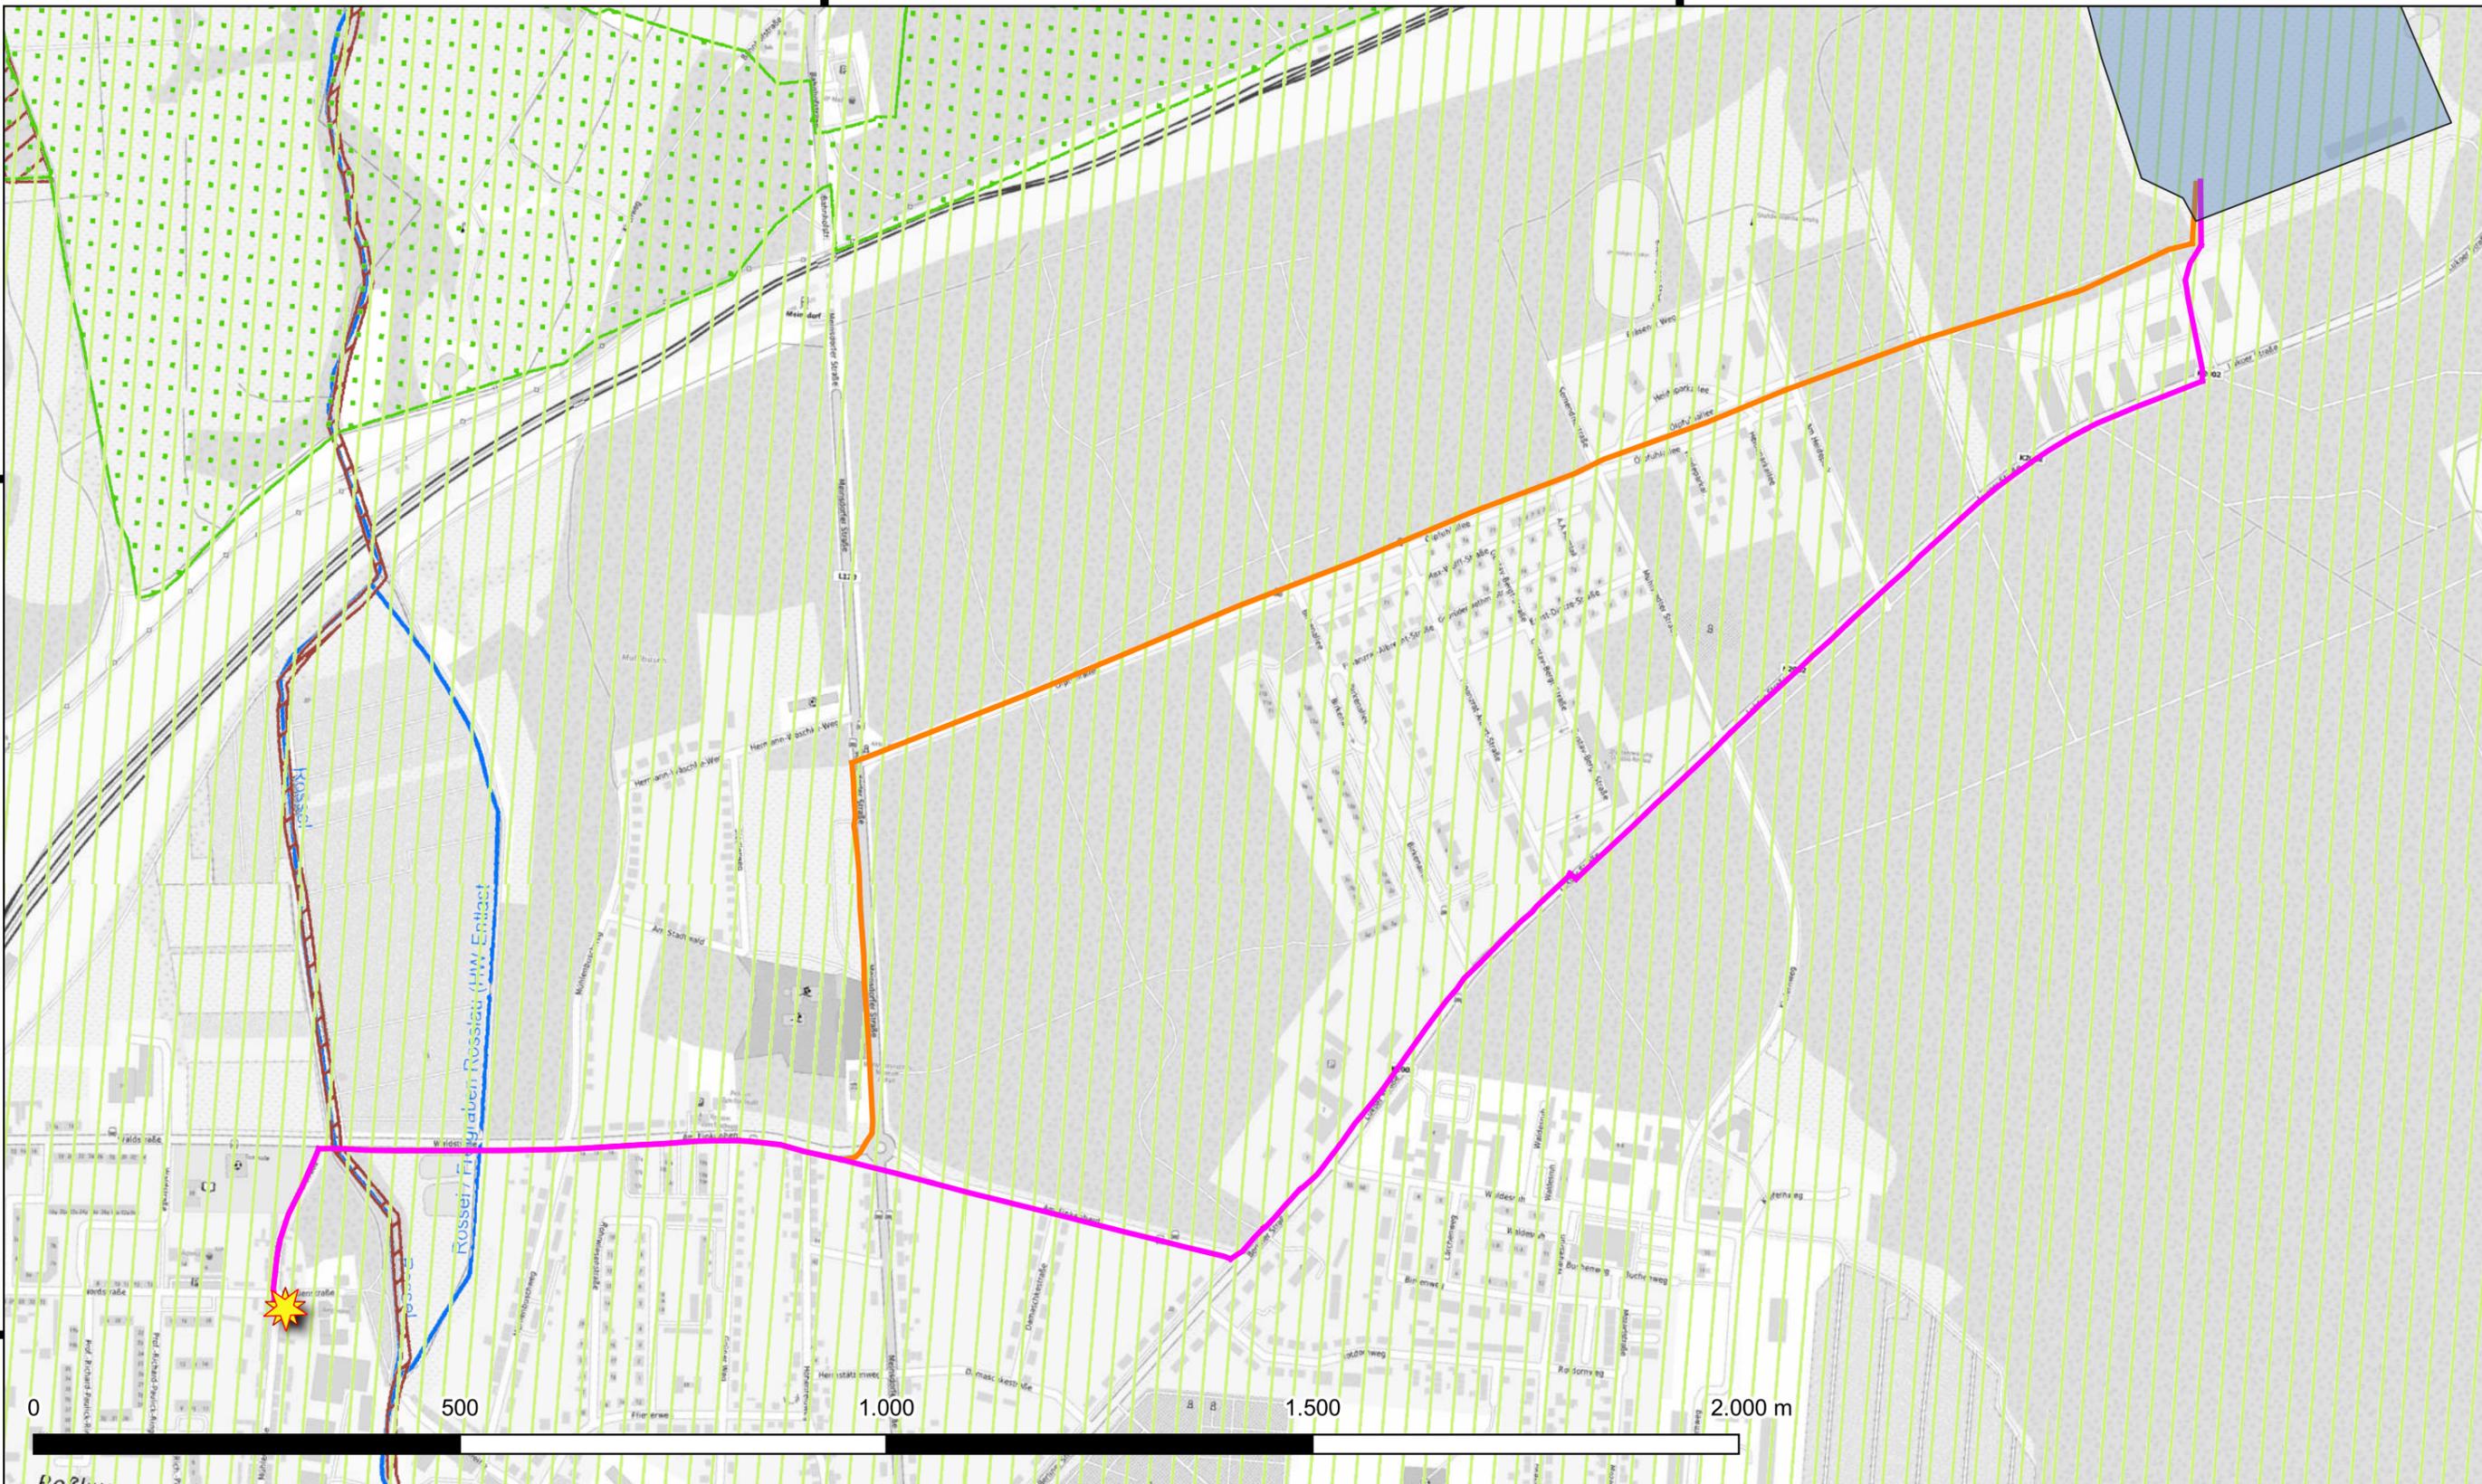

Legende 	Koordinatensystem UTM Z33 N ETRS89 EPSG: 25833	Bauherr actensys GmbH Zur Schönhalde 10 89352 Ellzee	Titel Lageplan Netzanschluss - Solarpark Dessau-Roßlau Trassenverlauf	Erstellt FH	Genehmigt Le	Sachnummer 23_002
	Hintergrundkarte TOP25 © Bundesamt für Kartographie und Geodäsie 2023	Planer Kampstraße 3 27412 Bülstedt 	Dokumententyp Übersichtsplan Anlage 3.5 zur BV/113/2023/I-61	Maßstab 1:7.500	Datum 06.03.2023	Blatt A3

