



- Legende**
- Grünfläche - Rasenfläche
 - Grünfläche - Gehölzstrukturen
 - Gewässer
 - öffentliche Verkehrsfläche
 - betriebliche Verkehrsfläche / Feuerwehrumfahrung - befestigt/unbefestigt, Planung
 - betriebliche Verkehrsfläche - Aus- und Zufahrt, Bestand
 - Betriebseinrichtungen/- gebäude (auch zu Lagerzwecken)
 - Abbruch
 - Betriebsflächen - befestigt/unbefestigt
 - Solarmodule (Photovoltaikfreiflächenanlage)
 - Grenze des räumlichen Geltungsbereichs

Anlage 3.2 zur BV/139/2023/I-61


Büro für Stadtplanung PartmbB

Dr.-Ing. W. Schwerdt

Humperdinckstraße 16
06844 Dessau-Roßlau

Tel. (03 40) 61 37 07 / Fax. (03 40) 61 74 21
E-Mail: bfs-dessau@dr-schwerdt.de
Braunschweig Leipzig

Planverfasser
Senftenberg

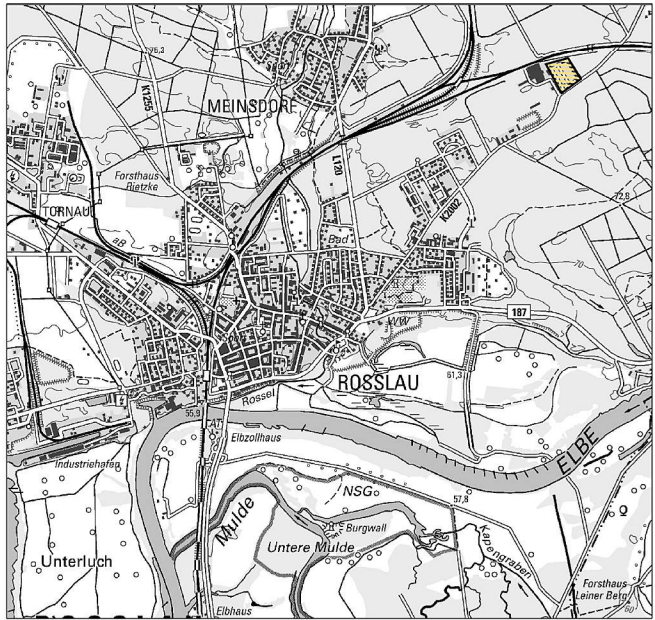


STADT DESSAU-ROSSLAU

Bebauungsplan Nr. 228 "Gewerbe- und Solarpark Lukoer Straße"

Planungskonzeption

Datum 23.03.2023

Maßstab 1:1.500

 

Orthofoto (DOP 20) dop20_32 724 5754, dop20_32 724 5756,
dop20_32 726 5754, dop20_32 726 5756
© GeoBasis-DE/LVermGeo LSA, dl-de/by-2-0

Bestandsangaben nach DIN 18702 (Auszugsweise)

- vorhandene bauliche Anlagen
- vorhandene Flurstücksgrenzen
- 13 Bezeichnung vorhandener Flurstücke
- Flur 14 Bezeichnung der Flur
- vorhandene Flurgrenzen

Kartengrundlage: Liegenschaftskarte
des LVermGeo Sachsen - Anhalt
Stadt Dessau-Roßlau
Gemarkung Roßlau
Flur 14, 15, 16
Maßstab 1 : 1500
Stand der Planunterlage (Monat / Jahr) 12/2022

Vervielfältigungserlaubnis erteilt
durch das Landesamt für Vermessung und
Geoinformationen Land Sachsen-Anhalt
am 05.12.2022
Aktenzeichen B82-7013600-2022

Die Übereinstimmung der vorgelegten Planunterlage mit den im Liegenschafts-
kaster nachgewiesenen Flurstücken (Grenzen und Bezeichnungen) wird bestätigt.

Dessau-Roßlau, den
LVerm Geo