



NEUBAU SPORTHALLE DAMASCHKESTRABE

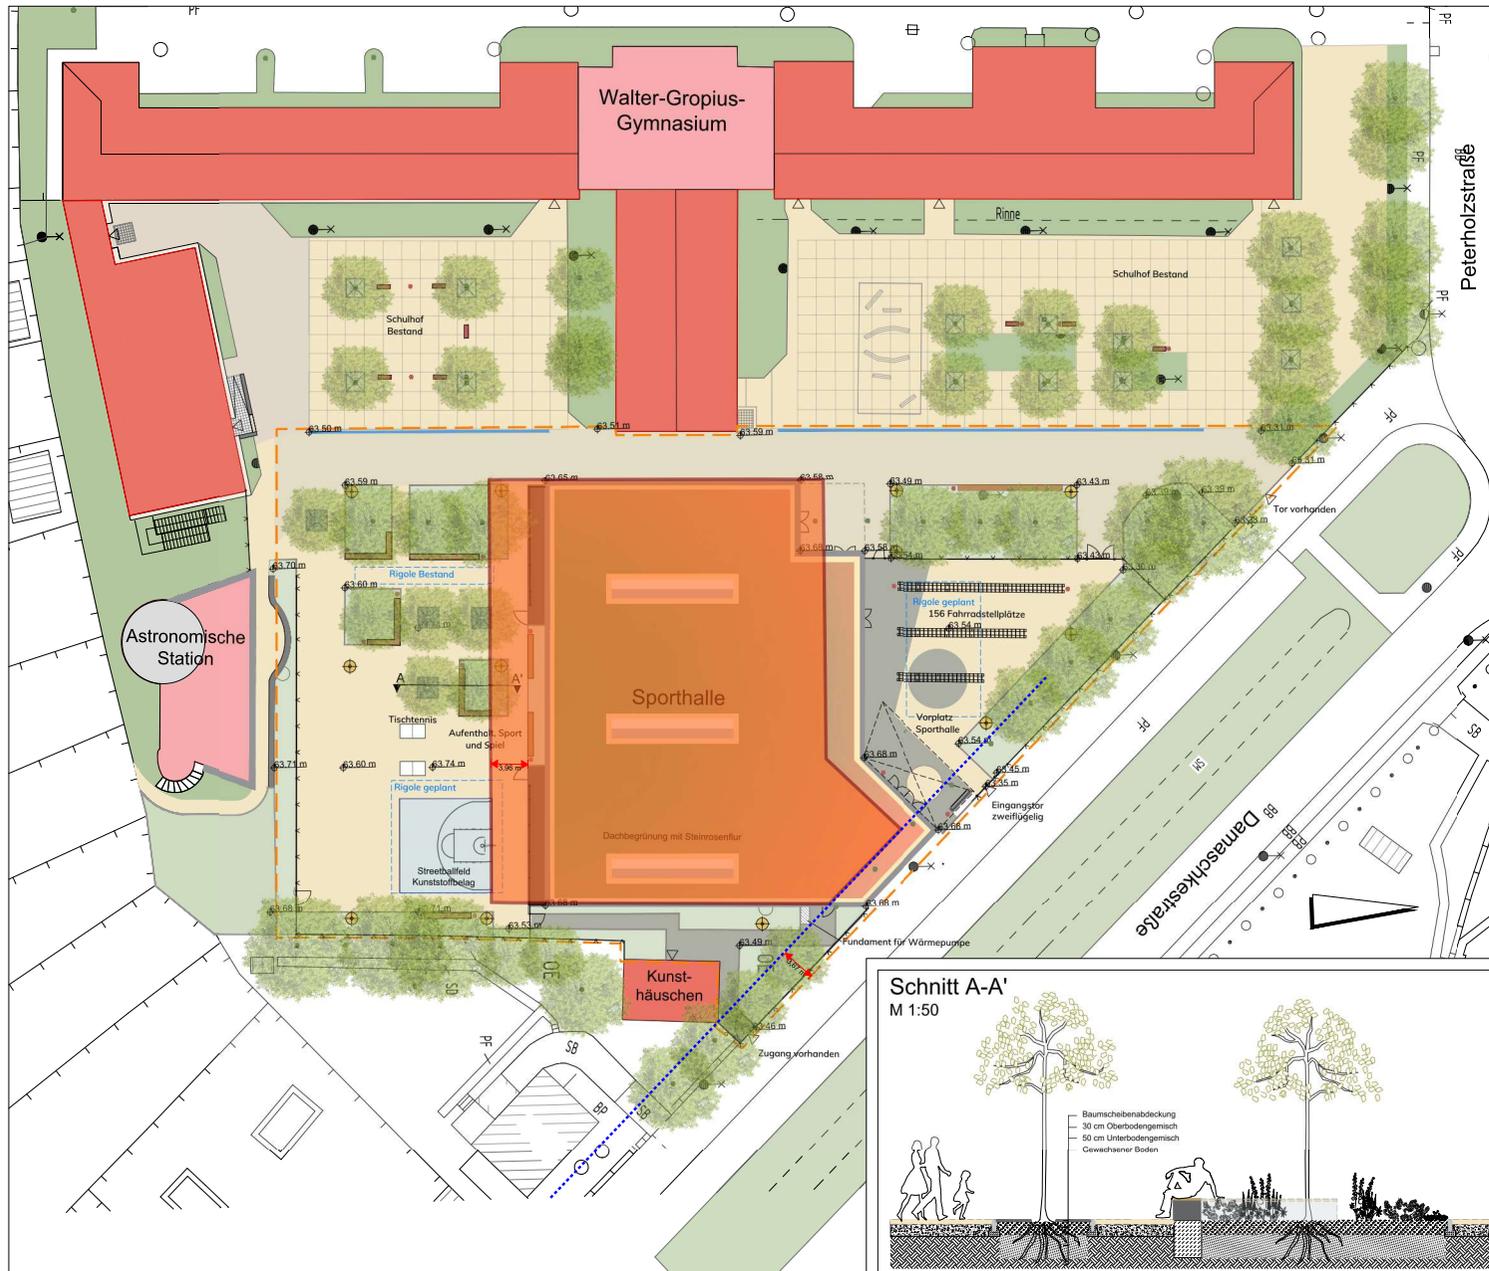

Legende:

- Baum vorhanden
- Baum geplant
- Pflasterfläche Bestand, zu erhalten
- Pflasterfläche geplant
- Pflanzfläche
- Extensive Dachbegrünung
- Entwässerungsrinne
- Rigole
- Fahrrad-Reihenparker
- Sitzmauer / Bank
- Bank / Papierkorb vorhanden
- Poller-/ Mastleuchte vorhanden
- Mastleuchte geplant
- Pollerleuchte geplant
- Baumscheiben-Abdeckung
- Bearbeitungsgebiet

Nr.	Datum	Änderungsvermerk	Gez.

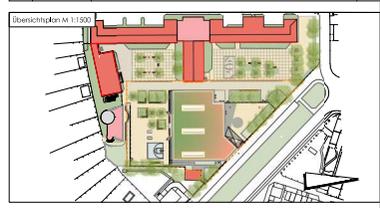

Projekt:  
**NEUBAU SPORTHALLE DAMASCHKESTRABE**  
06849 Dessau-Roßlau

Bauherr:  
**Stadt Dessau-Roßlau**  
Zerbster Str. 4  
06844 Dessau-Roßlau



Planung:  
**Gabriele Hennemann Landschaftsarchitektur**  
Palmweg 2, 14552 Michendorf  
Telefon: 033205 / 542 60    Telefax: 033205 / 542 61  
www.hennemann.com

Maßstab: 1:250  
Gez.: Ge  
Format: 966 x 594  
Datum: 17.08.2021

Titel:  
Genehmigungsplanung  
Freianlagen

Plannummer:  
DER-SHD-FR-G-2

Plangrundlagen:  
- Entwurfsvermessung und Stadtgrundkarte 1:500  
- Herausgeber: Stadt Dessau-Roßlau, Amt für Stadtentwicklung, Denkmalpflege und Geodäsie  
- Flurstücksgrenzen der Liegenschaftskarte 1:1000, Stand: 11.2.2019 © GeoBasis-DE / LVermGeo LSA, 2019 / A18-214-2009-7  
- Digitales Orthophoto  
© GeoBasis-DE / LVermGeo LSA, 2019 / A18-214-2009-7