



Dessau
Roßlau

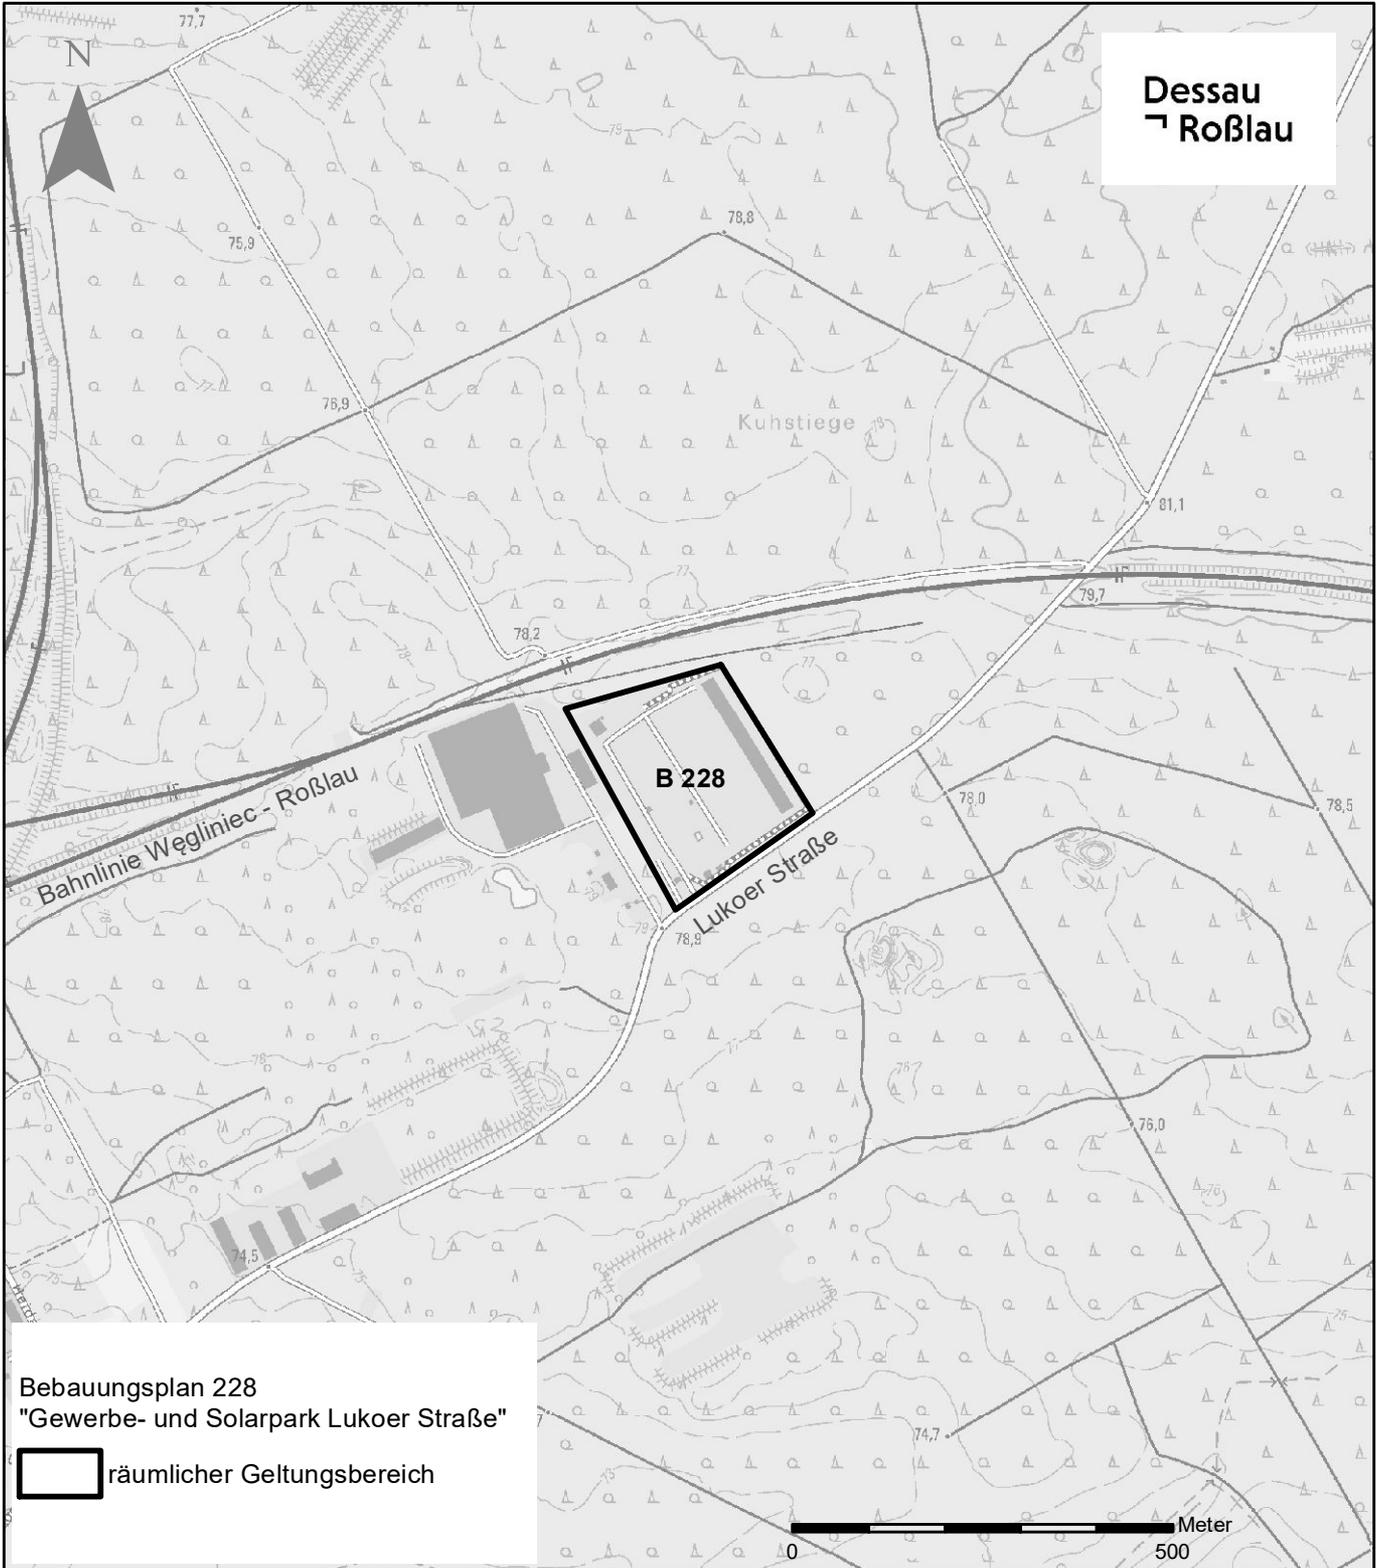

Bebauungsplan 228
"Gewerbe- und Solarpark Lukoer Straße"

 räumlicher Geltungsbereich

0 500 Meter

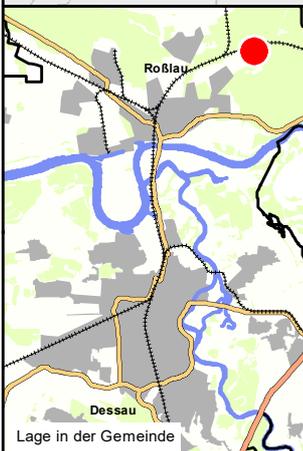

Dessau
Roßlau
Dezernat I
Amt für Wirtschaft und Stadtplanung

Bebauungsplan 228
"Gewerbe- und Solarpark Lukoer Straße"
im Stadtbezirk Roßlau

Grenze des räumlichen Geltungsbereiches