



Südl. Ansicht M.1:100

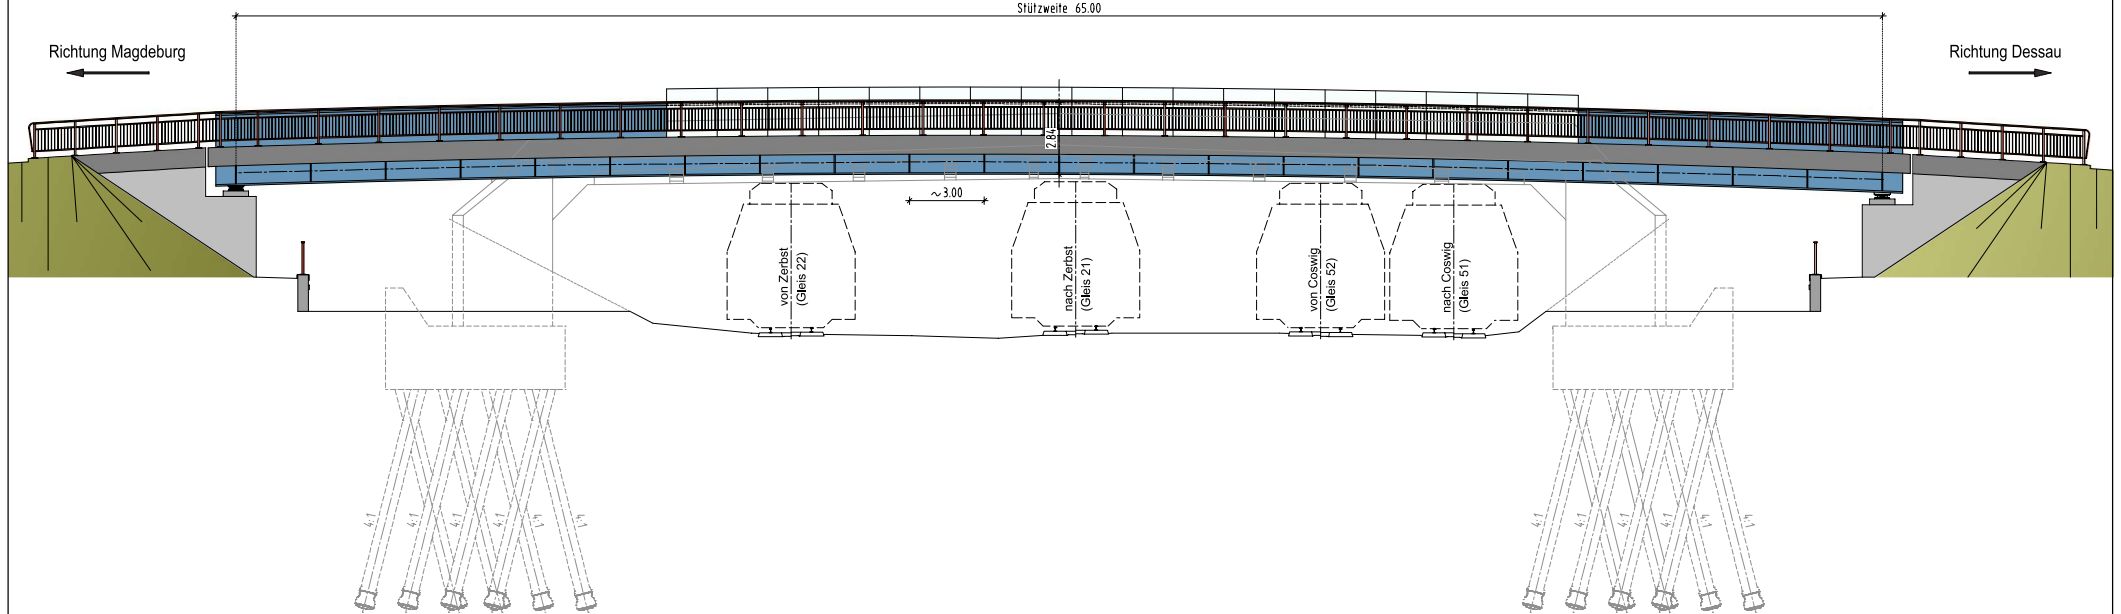

Regelquerschnitt M.1:50

Darstellung Straße-Variante 1
Klammerwerte gelten für Straße-Variante 3

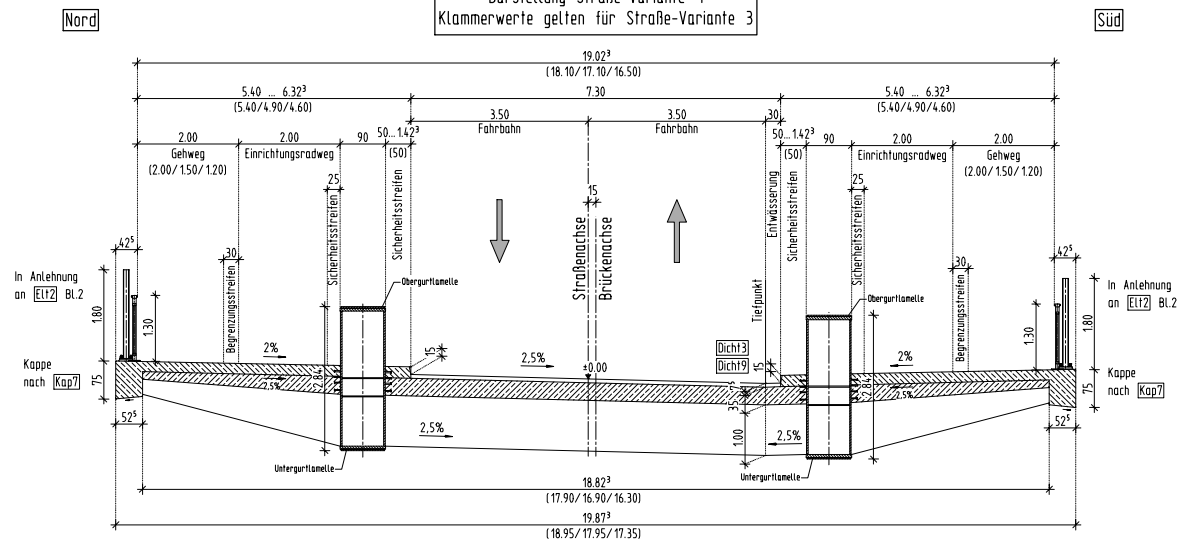

Vorzugsvariante

Brücke-Variante 1:
Vollwandträger mit Stahlbetonverbundplatte
und Kragarmen, einfeldrig

Datum:
2023-05-23

Stadt Dessau-Roßlau
Ersatzneubau Zerstber Brücke (BW 105)
i.Z.d. B184 über die DB in Roßlau

Planungsgemeinschaft IGS / IG Gnade

IGS
INGENIEURE

