




Legende:  
Feld 'orange'  
Feld 'hellgrau'

Variante 9:  
je 7.20 m -  
Farbfeld  
3x orange  
12x lichtgrau  
3x Leuchte

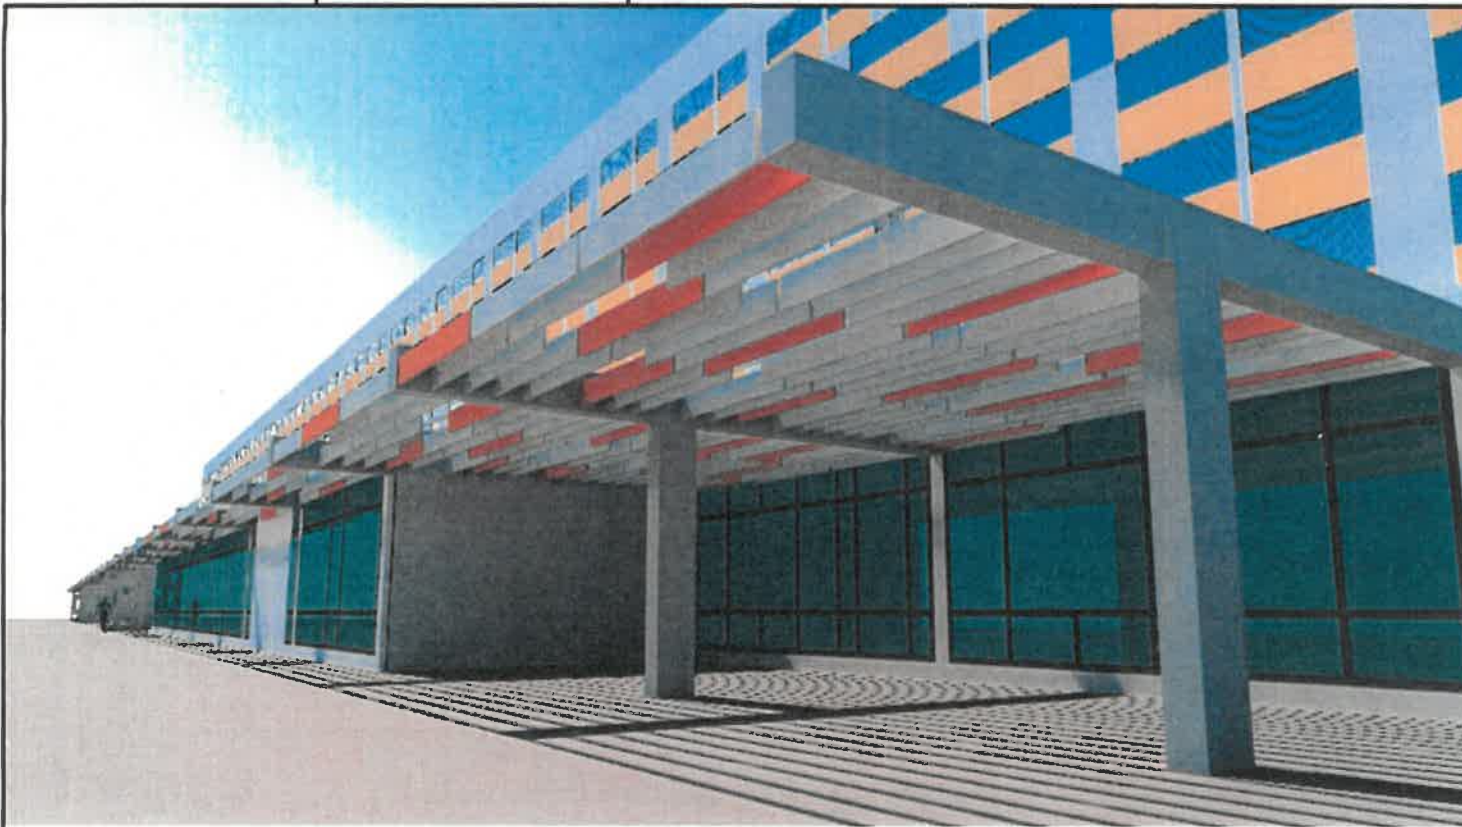

## Variante 9 - Farbverlauf

Schema

VORHABEN:

Errichtung einer Sonnenschutzanlage  
Hobuschgasse  
06844 Dessau-Roßlau

EP 9

Entwurfsplan

BAUHERR:

Dessauer Wohnungsbaugesellschaft  
Ferdinand-von-Schill-Strasse 08  
06844 Dessau-Roßlau

DI Marschner

17.05.2023

DIN A4

**architekten  
ingenieure**

bc Architekten + Ingenieure GmbH  
Lutherstraße 37 | 06886 Lutherstadt Wittenberg  
Tel: +49 3491 4959-0 (-33 Fax) | www.bc-wb.de

H/B = 210 / 297 (0.06m²) Überdachung Hobuschgasse

PrjNr.: 739 PNr.: 48

BC-PC007 17.05.2023 14:41

Allplan 2023