
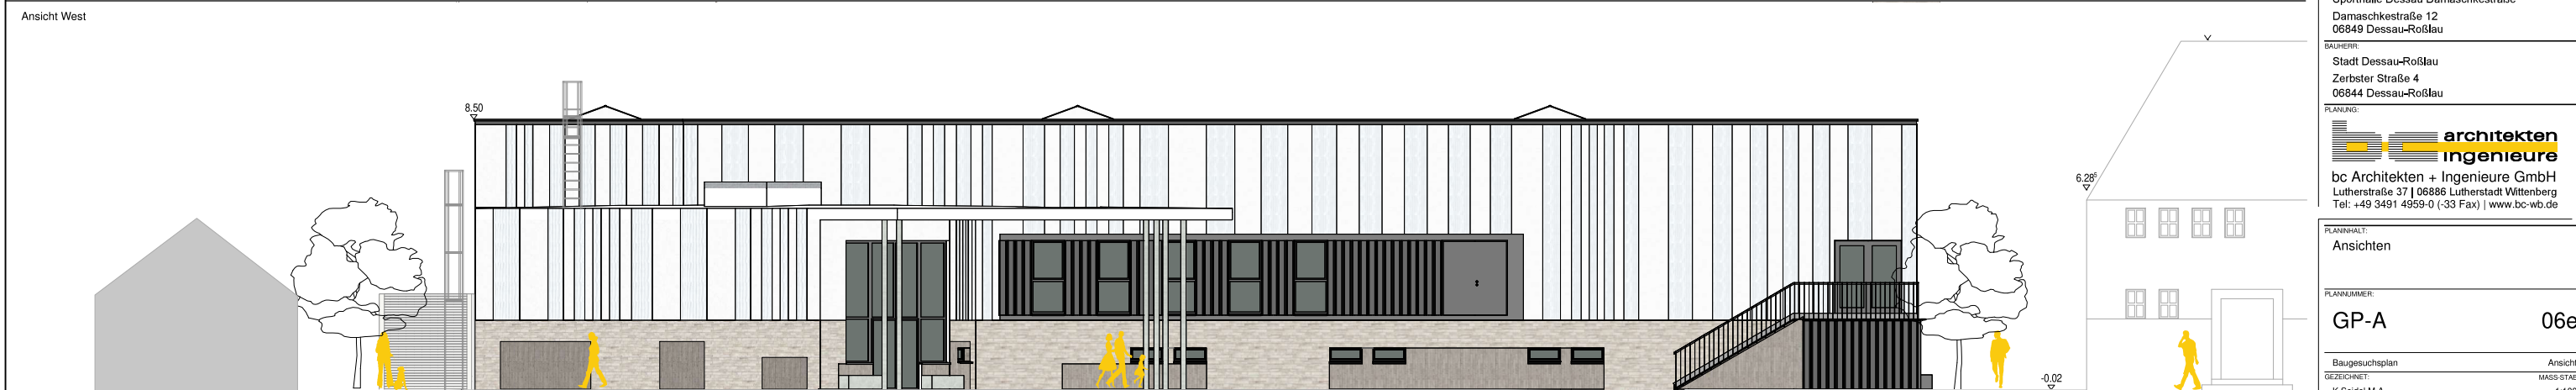
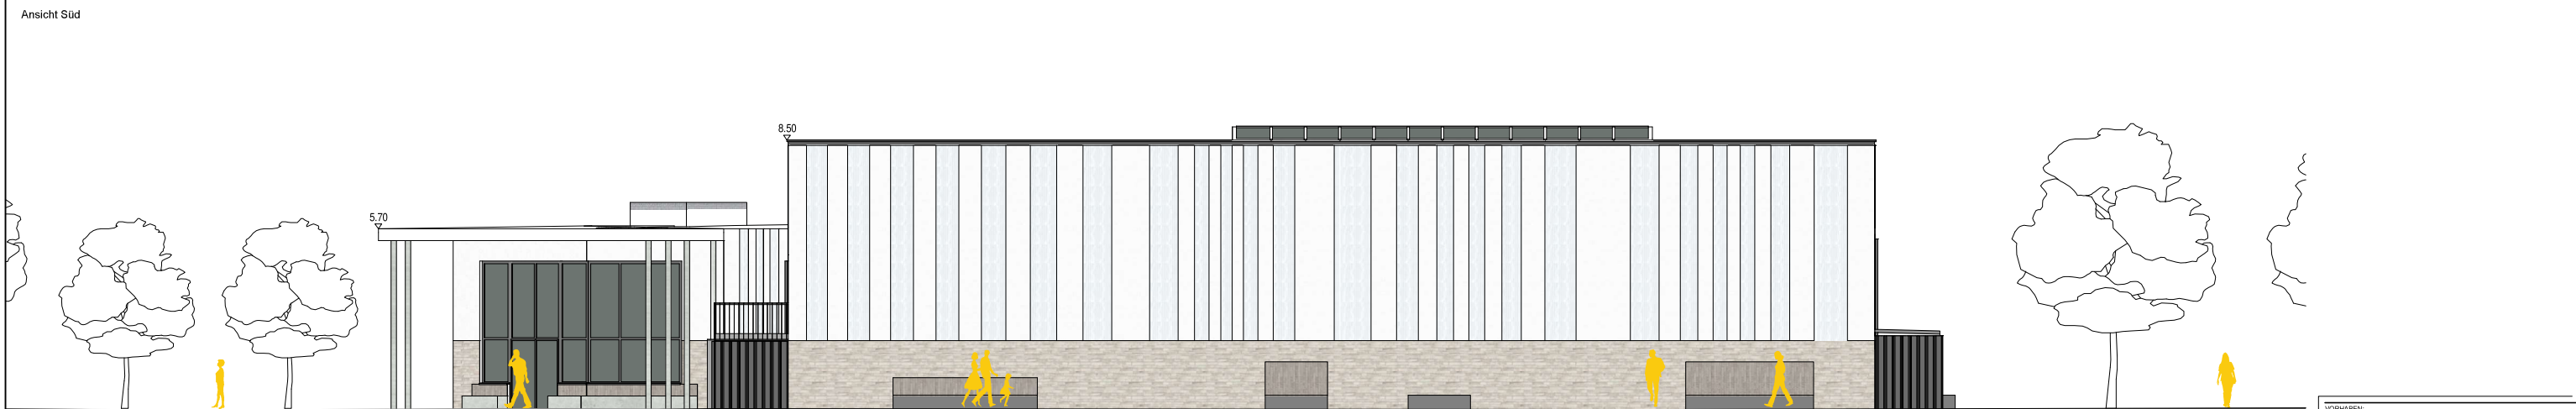


Anlage 2.1) Fassadenansichten

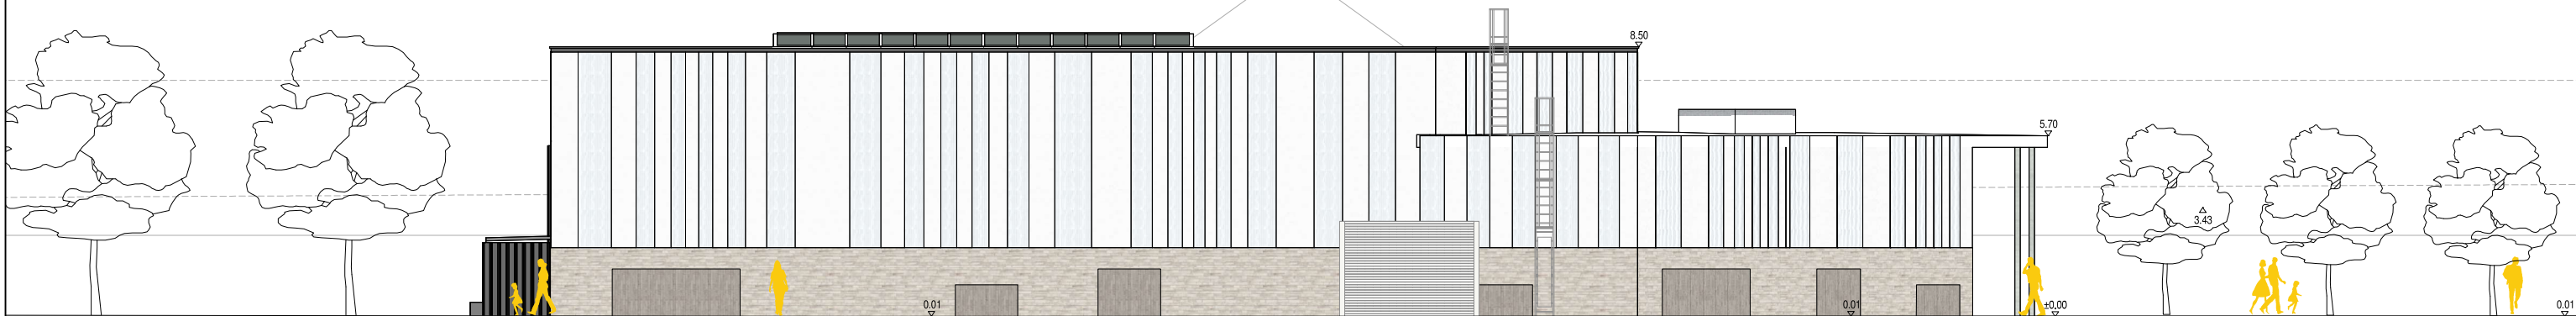

Ansicht Ost

Ansicht Süd

Ansicht West

Ansicht Nord

VORHABEN:
Sporthalle Dessau Damaschkestraße
Damaschkestraße 12
06849 Dessau-Roßlau

BAUHERR:
Stadt Dessau-Roßlau
Zerbster Straße 4
06844 Dessau-Roßlau

PLANUNG:

bc Architekten + Ingenieure GmbH
Lutherstraße 37 | 06886 Lutherstadt Wittenberg
Tel: +49 3491 4959-0 (-33 Fax) | www.bc-wb.de

PLANNUMMER:
GP-A 06e

BAUGESUCHSPLAN
GEZEICHNET:
K. Seidel M.A.
BEARBEITET:
K. Seidel M.A.
GEPRÜFT:
DA Lück

ANSICHT
MASS STAB
1:100
DATUM
25.04.2023
FORMAT
DIN A1