

Anlage 2.2) Sportlerebene



Legende


- Stahlbeton (im UG als WU)
- Kalksandstein, RDK 2,0
- Klinkerriemchen
- Wärmedämmung nicht brennbar
- Wärmedämmung
- Wärmedämmung druchfest
- Wärmedämmung Perimeter
- Trockenbau
- Trockenbau (Installationswand)
- Prallwand

Alle Maße beziehen sich auf die neu-geplante Höhe EG OK FFB!

OK FFB ±0.00 = 63.72 m ü.NHN

- ±0.00 m OK FFB
- ±0.00 m ü. NHN OK G
- ±0.00 m OK FFB
- ±0.00 m ü. NHN OK G

lichte Breite außen
lichte Höhe außen

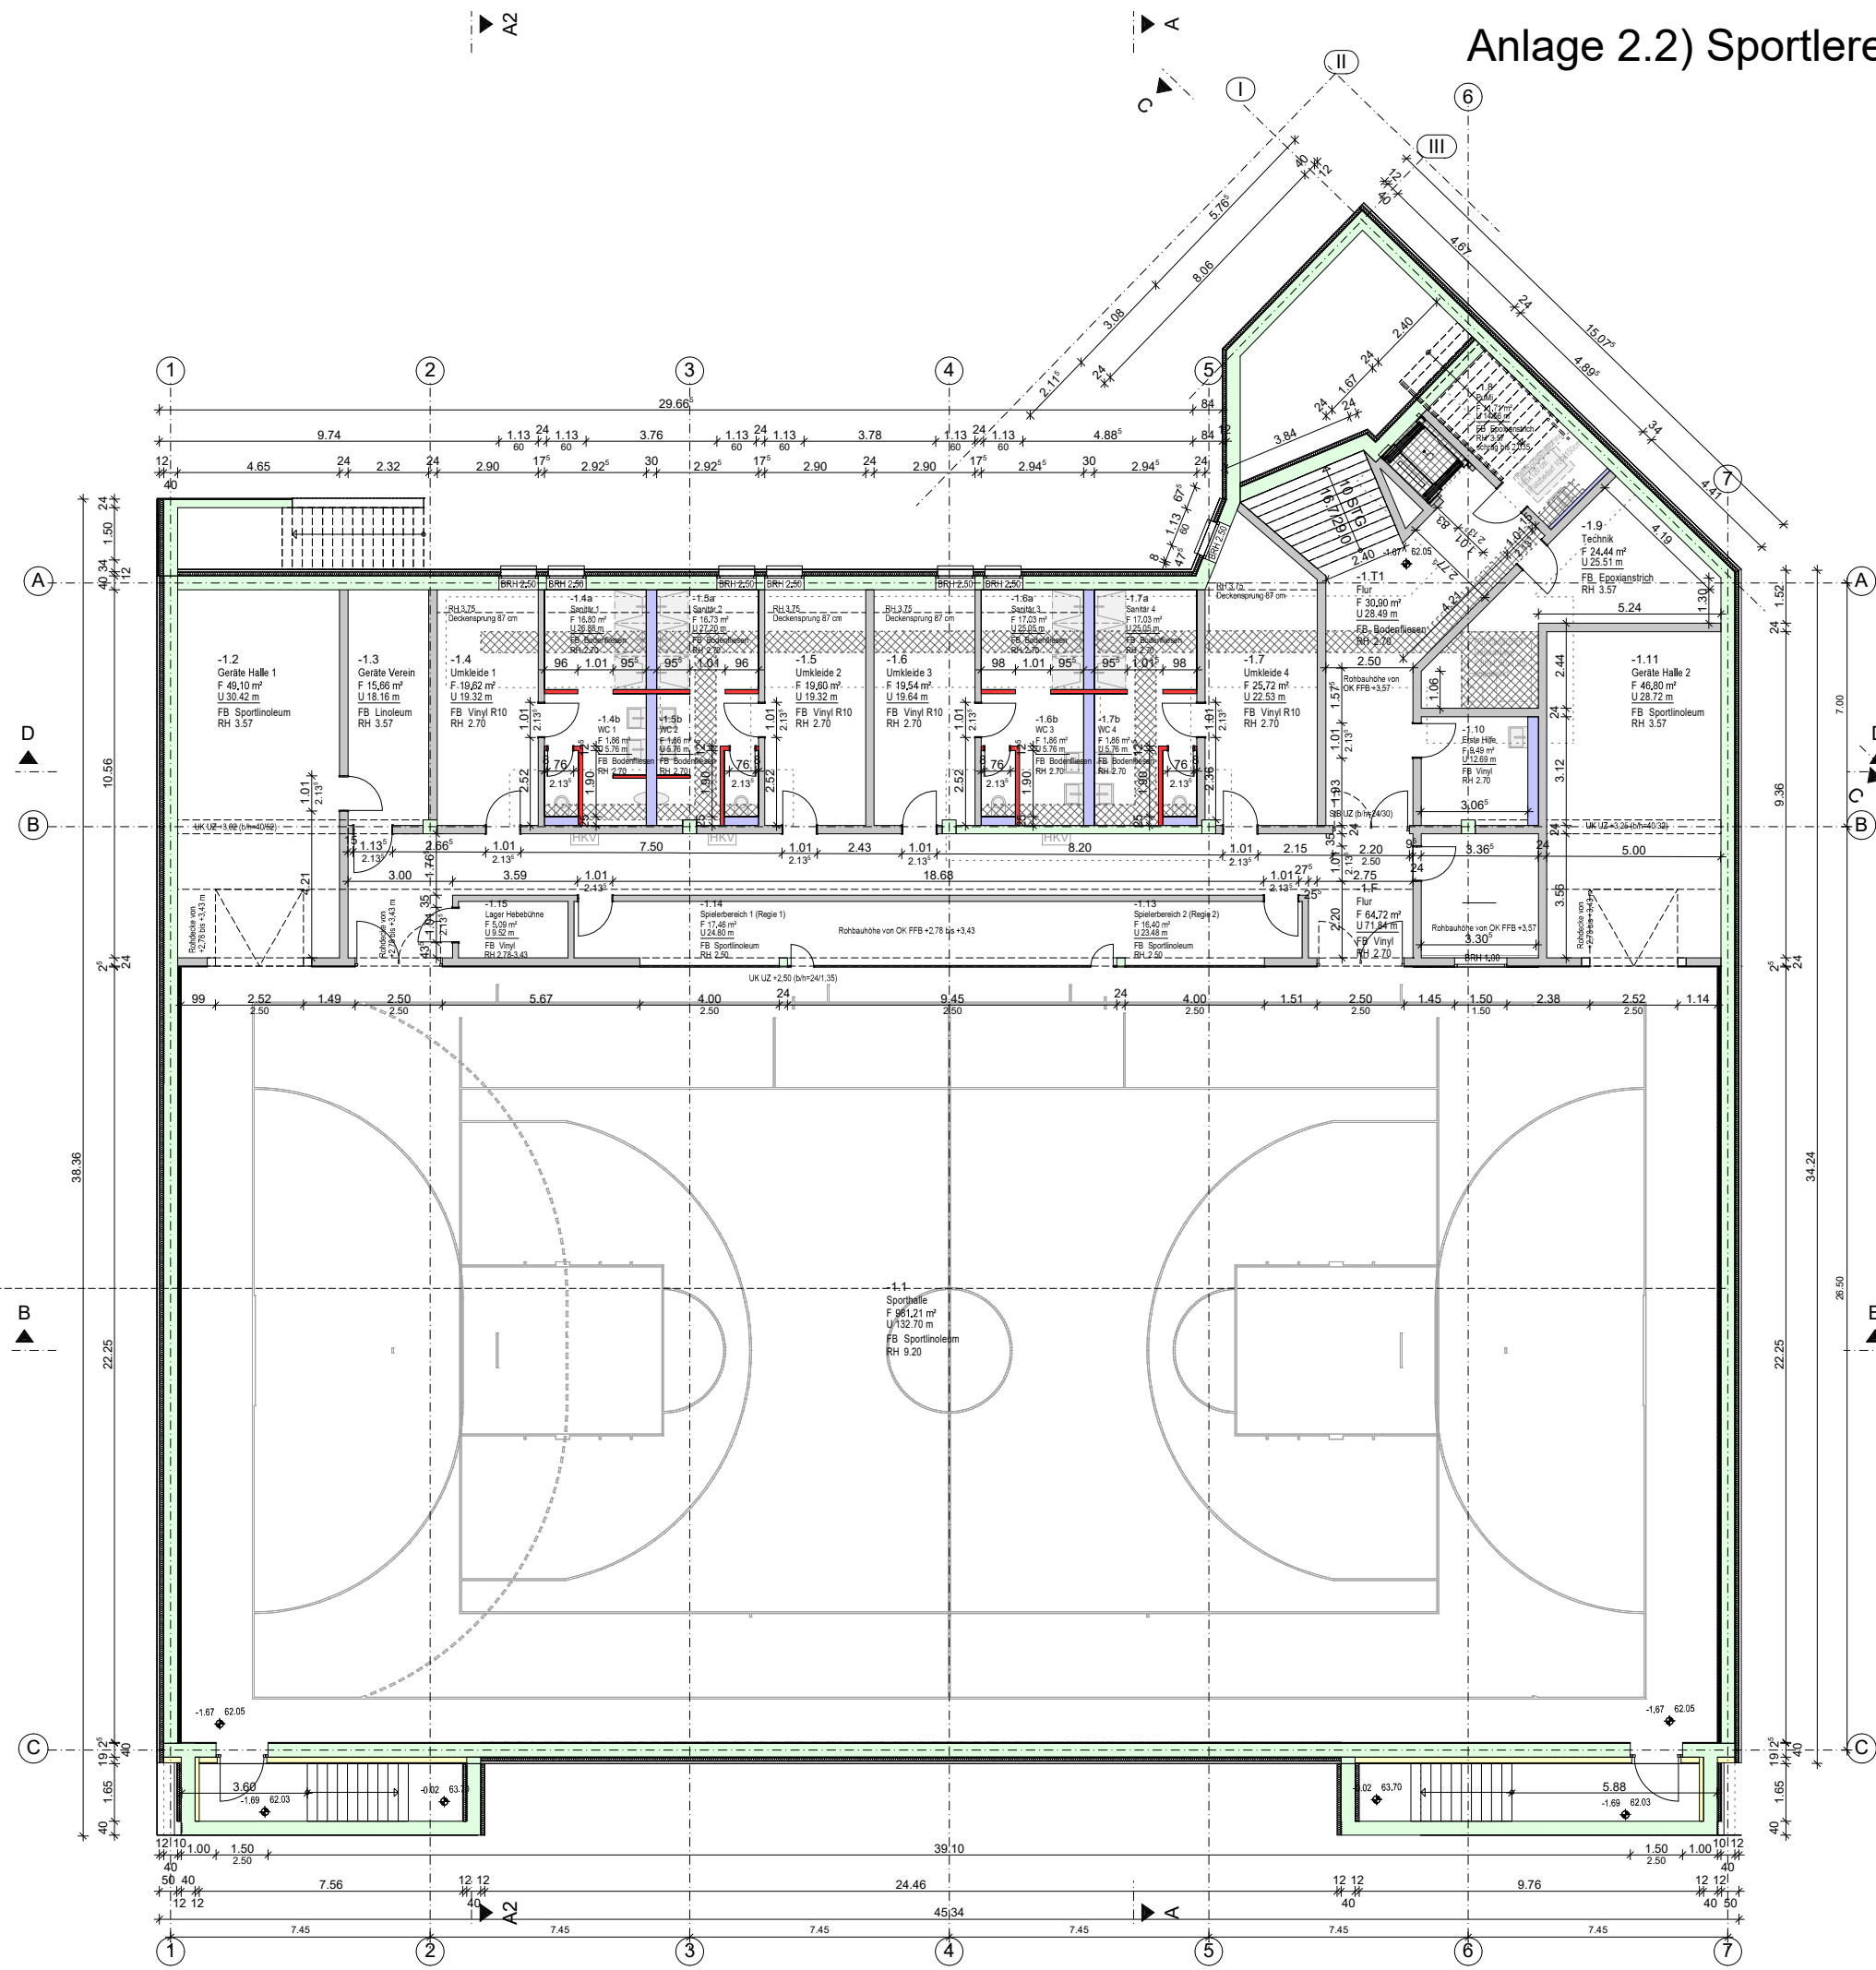

VORhaben:
Sporthalle Dessau Damaschkestraße
Damaschkestraße 12
06849 Dessau-Roßlau

BAUHER:
Stadt Dessau-Roßlau
Zerbster Straße 4
06844 Dessau-Roßlau

PLANUNG:
**architekten
ingenieure**
bc Architekten + Ingenieure GmbH
Lutherstraße 37 | 06886 Lutherstadt Wittenberg
Tel: +49 3491 4959-0 (-33 Fax) | www.bc-wb.de

PLANNHALT:
Sportebene

PLANNUMMER:
GP-A

04e

Baugesuchplan	Grundriss
GEZEICHNET: K. Seidel M.A.	MASS-STAB 1:100
BEARBEITET: DA Gensicke	DATUM 25.04.2023
GEPRÜFT: DA Lück	FORMAT DIN A1