

Anlage 2.3) Zuschauerebene


- Legende**
- Stahlbeton (im UG als WU)
 - Kalksandstein, RDK 2,0
 - Klinkerriemchen
 - Wärmedämmung nicht brennbar
 - Wärmedämmung
 - Wärmedämmung druchfest
 - Wärmedämmung Perimeter
 - Trockenbau
 - Trockenbau (Installationswand)
 - Prallwand

Alle Maße beziehen sich auf die neu-geplante Höhe EG OK FFB!

OK FFB $\pm 0,00 = 63,72 \text{ m ü. NN}$

- $\pm 0,00$ m OK FFB
- $\pm 0,00$ m ü. NN OK G
- $\pm 0,00$ m OK FFB
- $\pm 0,00$ m ü. NN OK G

1,00
2,26
lichte Breite außen
lichte Höhe außen

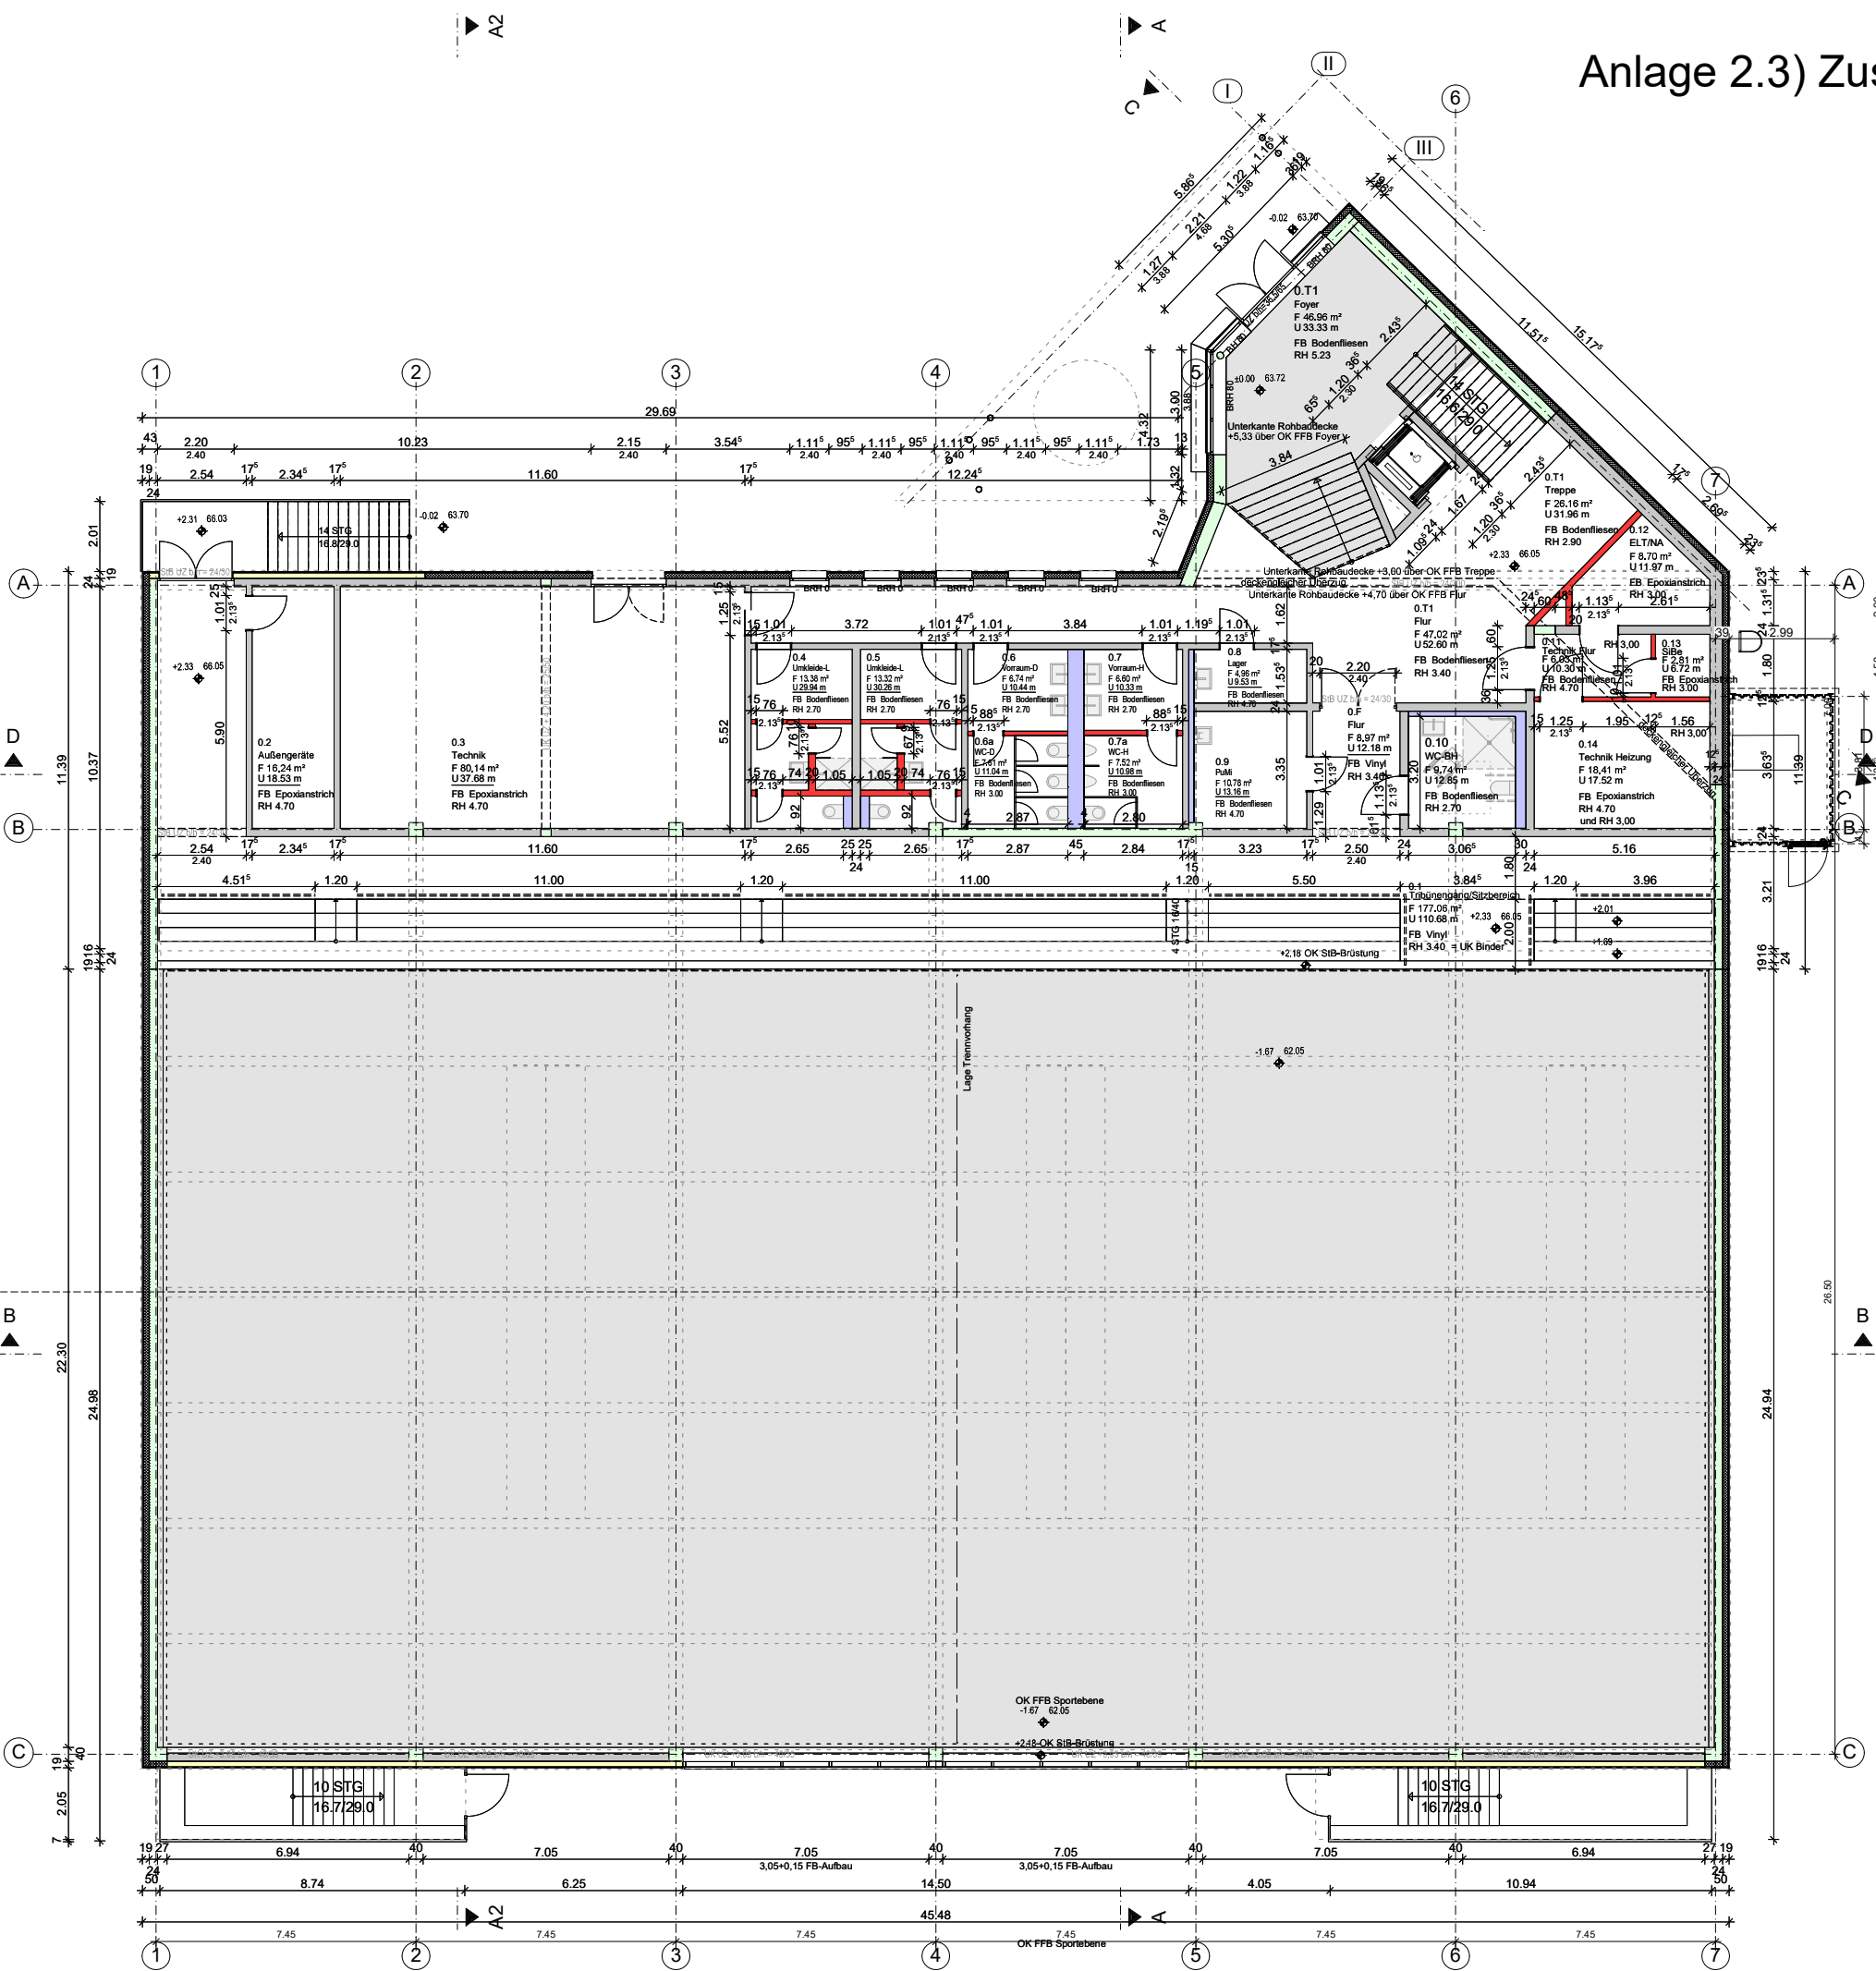

VORNAME:
Spathalle Dessau Damaschkestraße
Damaschkestraße 12
06849 Dessau-Roßlau

BAUHERR:
Stadt Dessau-Roßlau
Zerbster Straße 4
06844 Dessau-Roßlau

PLANUNG:
**architekten
ingenieure**
bc Architekten + Ingenieure GmbH
Lutherstraße 37 | 06886 Lutherstadt Wittenberg
Tel: +49 3491 4959-0 (-33 Fax) | www.bc-wb.de

PLANNUMMER:
Zuschauerebene

GP-A 03h

Baugesuchplan
GEZEICHNET:
K.Seidel M.A.
BEARBEITET:
DA Gensicke
DA Lück

Grundriss
MASS-STAB
1:100
DATUM
25.04.2023
FORMAT
DIN A1