



Lesehilfe zur Legende auf den folgenden Plänen

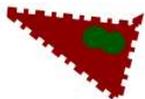


Aufarbeitung zerstörter
Gehölzkulissen und
baumbestandener Wiesen

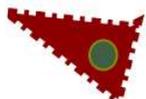


Herausarbeitung
raumbestimmender
Ufergehölze und -säume




Zurückdrängung invasiver
Baumarten (z.B. Roteschen) aus
heimischen Laubholzbeständen

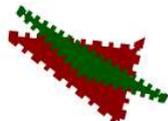


Bestandsumbau nach Absterben
von Nadelgehölzen (Dürre,
Schädlinge), Freistellen von Ulmen

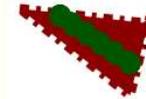

Zurückdrängung von spontanen
Sämlingsbeständen zugunsten der
Pflanzung raumbestimmender
historischer Alleeen

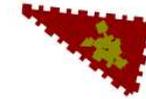

Bestandsumbau nach Absterben
von Laubgehölzen zur
Wiederbegründung eines lockeren
Kiefernbestandes

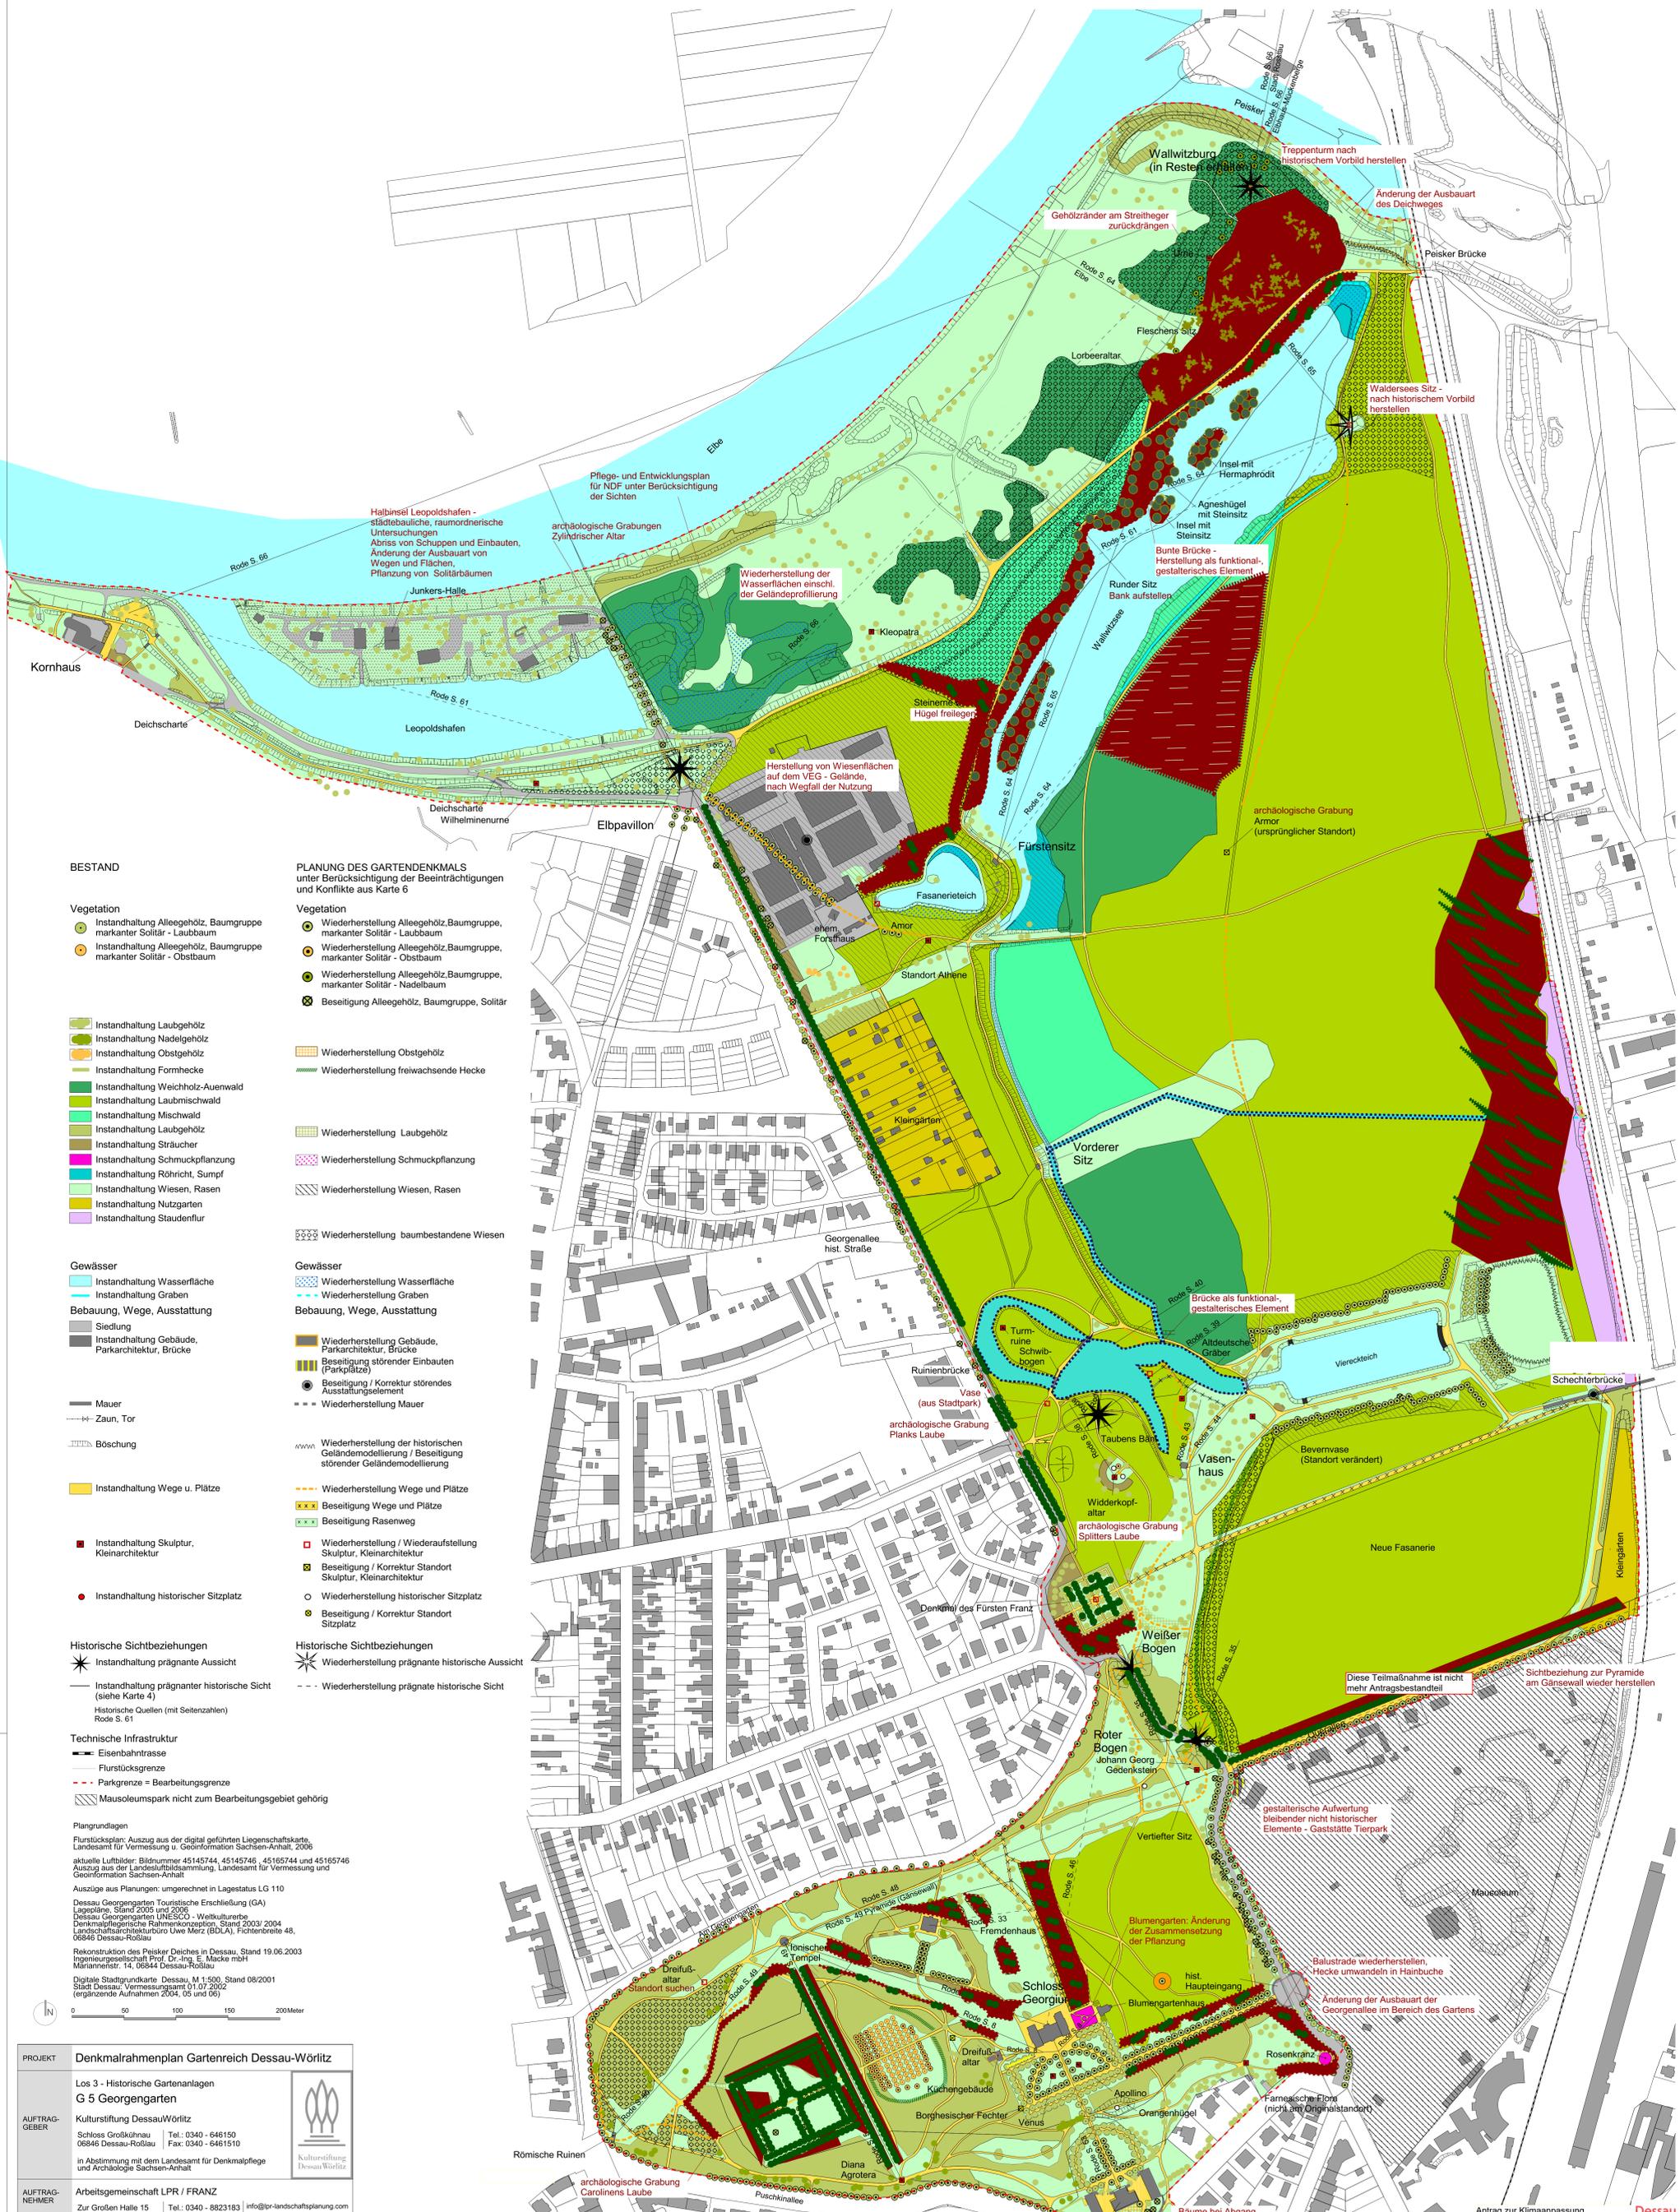

BESTAND

- Vegetation**
- Instandhaltung Alleeholz, Baumgruppe markanter Solitär - Laubbaum
 - Instandhaltung Alleeholz, Baumgruppe markanter Solitär - Obstbaum
 - Instandhaltung Laubgehölz
 - Instandhaltung Nadelgehölz
 - Instandhaltung Obstgehölz
 - Instandhaltung Formhecke
 - Instandhaltung Weichholz-Auenwald
 - Instandhaltung Laubmischwald
 - Instandhaltung Mischwald
 - Instandhaltung Laubgehölz
 - Instandhaltung Sträucher
 - Instandhaltung Schmuckpflanzung
 - Instandhaltung Röhricht, Sumpf
 - Instandhaltung Wiesen, Rasen
 - Instandhaltung Nutzgarten
 - Instandhaltung Staudenflur

- Gewässer**
- Instandhaltung Wasserfläche
 - Instandhaltung Graben
- Bebauung, Wege, Ausstattung**
- Siedlung
 - Instandhaltung Gebäude, Parkarchitektur, Brücke
 - Mauer
 - Zaun, Tor
 - Böschung

- Wiederherstellung**
- Instandhaltung Wege u. Plätze
 - Instandhaltung Skulptur, Kleinarchitektur
 - Instandhaltung historischer Sitzplatz

- Historische Sichtbeziehungen**
- ★ Instandhaltung prägnante Aussicht
 - Instandhaltung prägnanter historische Sicht (siehe Karte 4)

- Technische Infrastruktur**
- Eisenbahntrasse
 - Flurstücksgrenze
 - Parkgrenze = Bearbeitungszone
 - Mausoleumpark nicht zum Bearbeitungsgebiet gehörig

Plangrundlagen

Flurstücksplan; Auszug aus der digital geführten Liegenschaftskarte, Landesamt für Vermessung u. Geoinformation Sachsen-Anhalt, 2006

aktuelle Luftbilder: Bildnummer 45145744, 45145748, 45165744 und 45165746
Auszug aus der Landesluftbildsammlung, Landesamt für Vermessung und Geoinformation Sachsen-Anhalt

Auszüge aus Planungen; umgerechnet in Lagestatus LG 110
Dessau Georgengarten Touristische Erschließung (GA)
Lagepläne, Stand 2005 und 2006
Dessau Georgengarten UNESCO - Weltkulturerbe
Denkmalflegerische Rahmenkonzeption, Stand 2003/2004
Landschaftsarchitekturbüro Uwe Merz (BDLA), Fichtenbreite 48, 06846 Dessau-Roßlau

Rekonstruktion des Preiser Deiches in Dessau, Stand 19.06.2003
Ingenieurgesellschaft Prof. Dr.-Ing. E. Macke mbH
Männertstr. 14, 06844 Dessau-Roßlau

Digitale Stadtgrundkarte Dessau, M 1:500, Stand 08/2001
Stadt Dessau, Vermessungsamt 51.07.2002
(ergänzende Aufnahmen 2004, 05 und 06)

PLANUNG DES GARTENKONZEPTS

- Vegetation**
- Wiederherstellung Alleeholz, Baumgruppe markanter Solitär - Laubbaum
 - Wiederherstellung Alleeholz, Baumgruppe markanter Solitär - Obstbaum
 - Wiederherstellung Alleeholz, Baumgruppe markanter Solitär - Nadelbaum
 - ⊗ Beseitigung Alleeholz, Baumgruppe, Solitär
 - Wiederherstellung Obstgehölz
 - Wiederherstellung freiwachsende Hecke
 - Wiederherstellung Laubgehölz
 - Wiederherstellung Schmuckpflanzung
 - Wiederherstellung Wiesen, Rasen
 - Wiederherstellung baumbestandene Wiesen

- Gewässer**
- Wiederherstellung Wasserfläche
 - Wiederherstellung Graben
- Bebauung, Wege, Ausstattung**
- Wiederherstellung Gebäude, Parkarchitektur, Brücke
 - Beseitigung störender Einbauten (Parkplätze)
 - Beseitigung / Korrektur störendes Ausstattungselement
 - Wiederherstellung Mauer
 - Wiederherstellung der historischen Geländemodellierung / Beseitigung störender Geländemodellierung
 - Wiederherstellung Wege und Plätze
 - Beseitigung Wege und Plätze
 - Beseitigung Rasenweg
 - Wiederherstellung / Wiederaufstellung Skulptur, Kleinarchitektur
 - Beseitigung / Korrektur Standort Skulptur, Kleinarchitektur
 - Wiederherstellung historischer Sitzplatz
 - Beseitigung / Korrektur Standort Sitzplatz

- Historische Sichtbeziehungen**
- ★ Wiederherstellung prägnante historische Aussicht
 - Wiederherstellung prägnante historische Sicht

PROJEKT Denkmalrahmenplan Gartenreich Dessau-Wörlitz

Los 3 - Historische Gartenanlagen
G 5 Georgengarten

AUFTRAG-GEBER Kulturstiftung Dessau-Wörlitz
Schloss Großkühnau | Tel.: 0340 - 646150
06846 Dessau-Roßlau | Fax: 0340 - 6461510

AUFTRAG-NEHMER Arbeitsgemeinschaft LPR / FRANZ
Zur Großen Halle 15 | Tel.: 0340 - 8823183 | info@lpr-landschaftsplanung.com
06844 Dessau-Roßlau | Fax: 0340 - 8823196 | www.lpr-landschaftsplanung.de

VERFASSER Landschaftsarchitekturbüro U. Merz (BDLA)
Fichtenbreite 48 | Tel.: 0340 - 2202287 | u.mertz@desau-ro.com
06846 Dessau-Roßlau | Fax: 0340 - 2202286

ZEICHNUNG Karte G 5.7
MAßNAHMEN ZUR INSTANDHALTUNG UND WIEDERHERSTELLUNG



MAßSTAB 1:2000
DATUM Dezember 2007

- ▲ Aufarbeitung zerstörter Gehölzkulissen und baumbestandener Wiesen
- ▲ Zurückdrängung invasiver Baumarten (z.B. Roteschen) aus heimischen Laubholzbeständen
- ▲ Bestandsumbau nach Absterben von Laubgehölzen zur Wiederbegründung eines lockeren Kiefernbestandes
- ▲ Zurückdrängung von spontanen Siedlingsbeständen zugunsten der Pflanzung raumbestimmender historischer Alleen
- ▲ Bestandsumbau nach Absterben von Laubgehölzen zur Wiederbegründung eines lockeren Kiefernbestandes

Antrag zur Klimaanpassung im UNESCO-Welterbe Gartenreich Dessau-Wörlitz

Dessau-Roßlau - Georgengarten Baumbestand unter Druck Karte: Maßnahmenplanung

Amr für Stadtentwicklung, Denkmalpflege und Geodienste, 17.2.2021

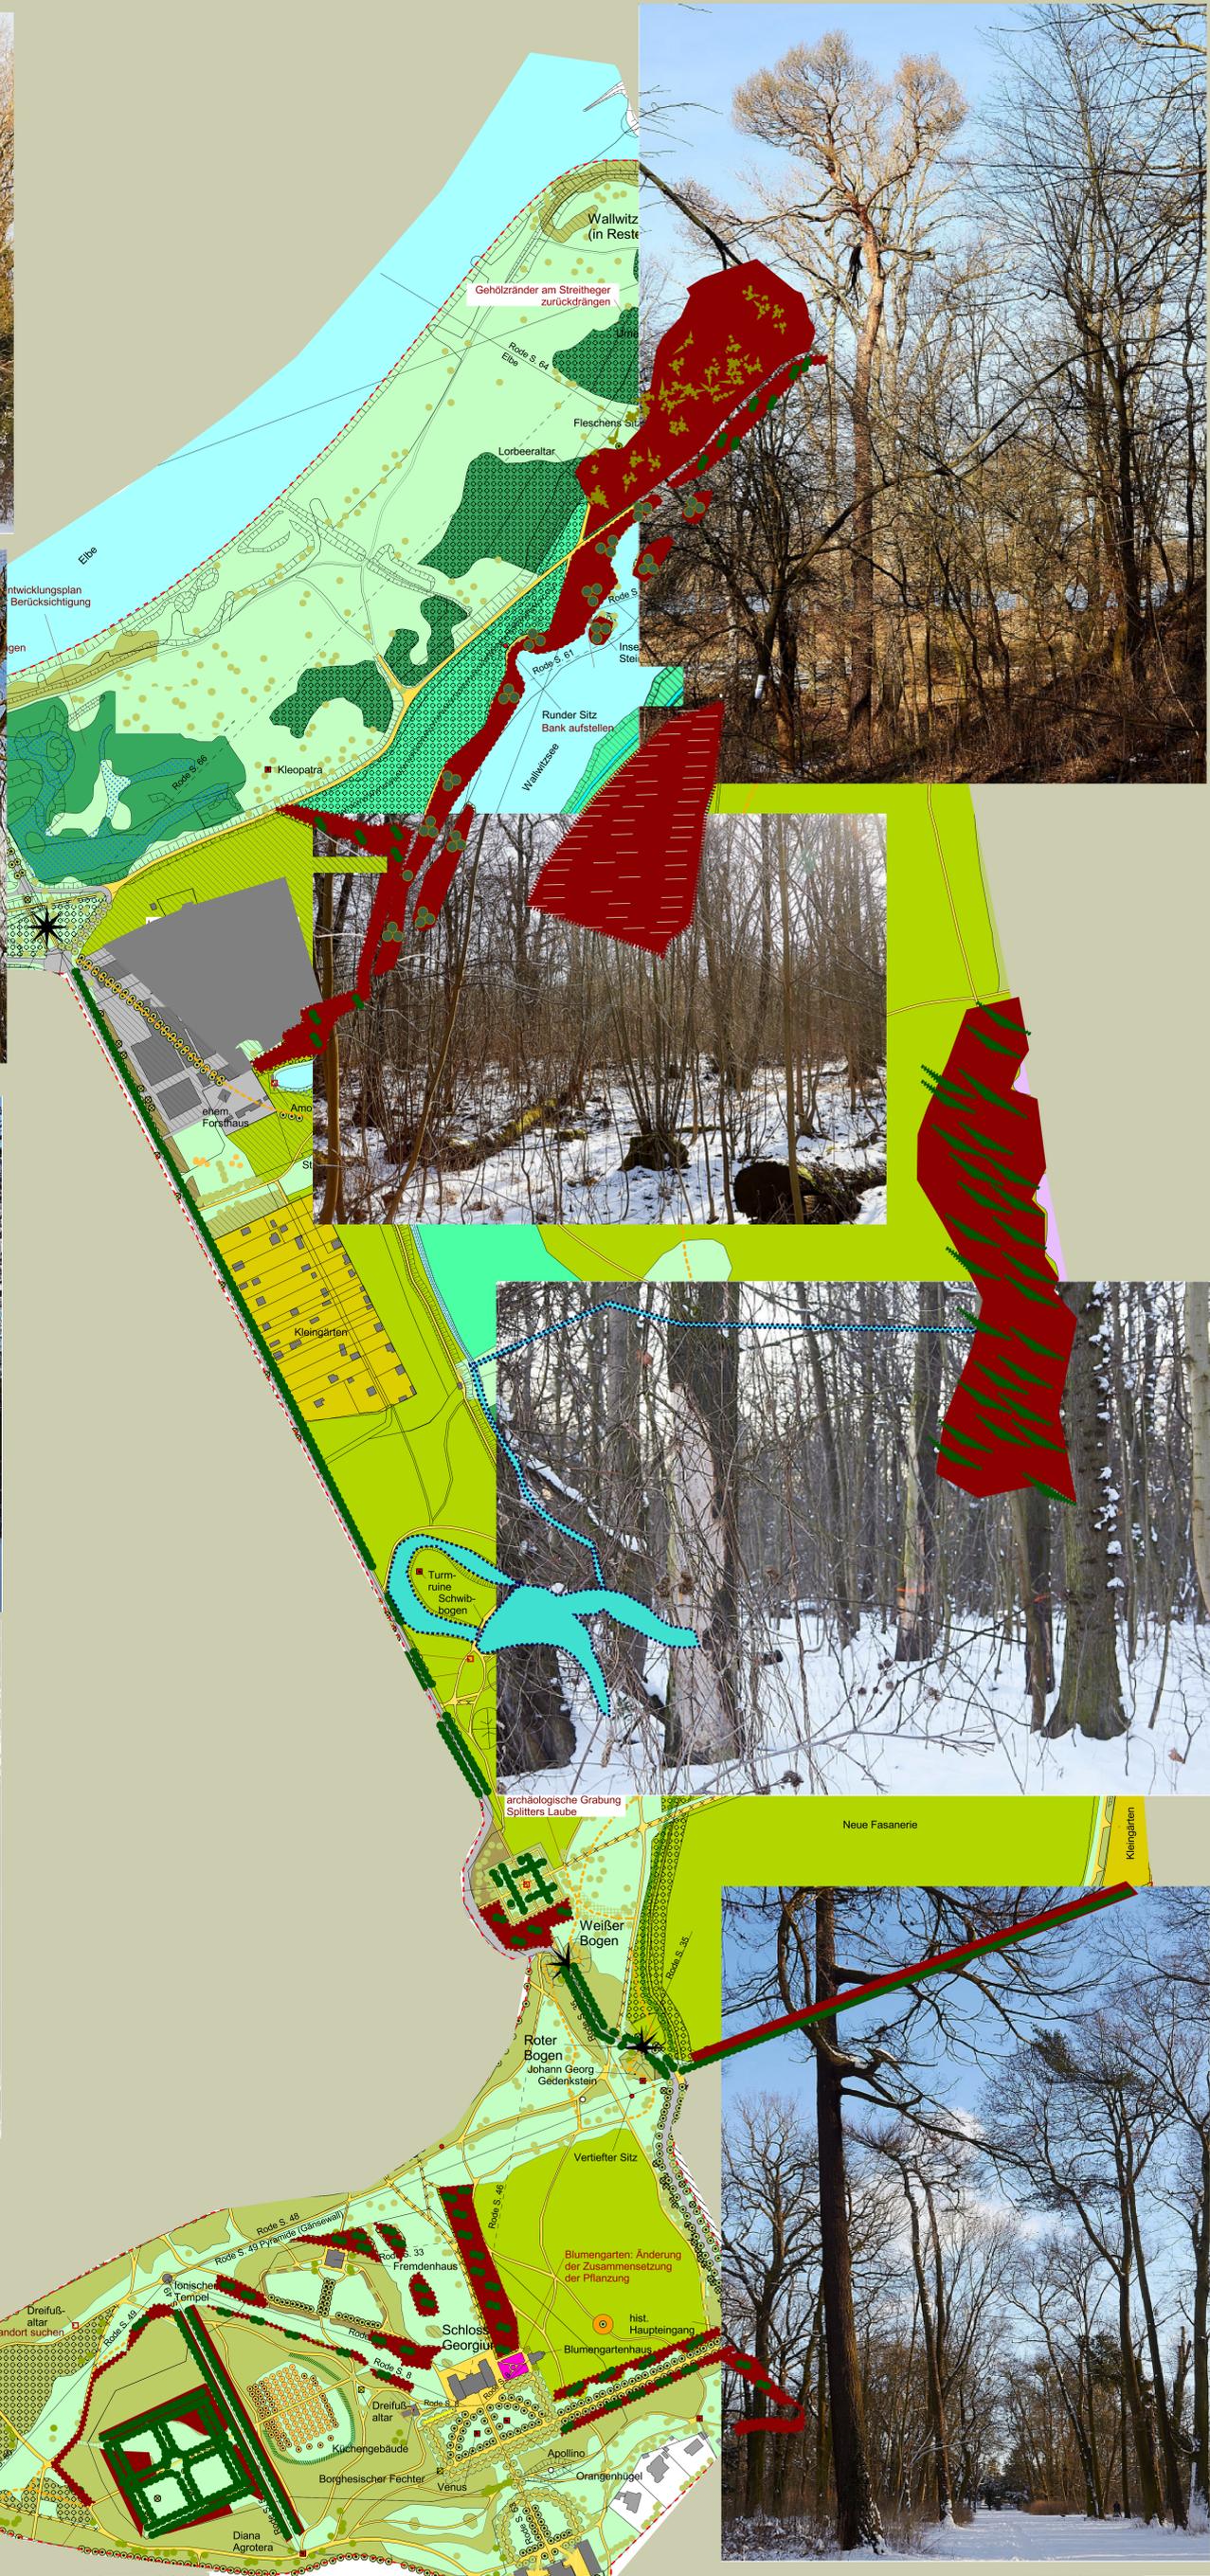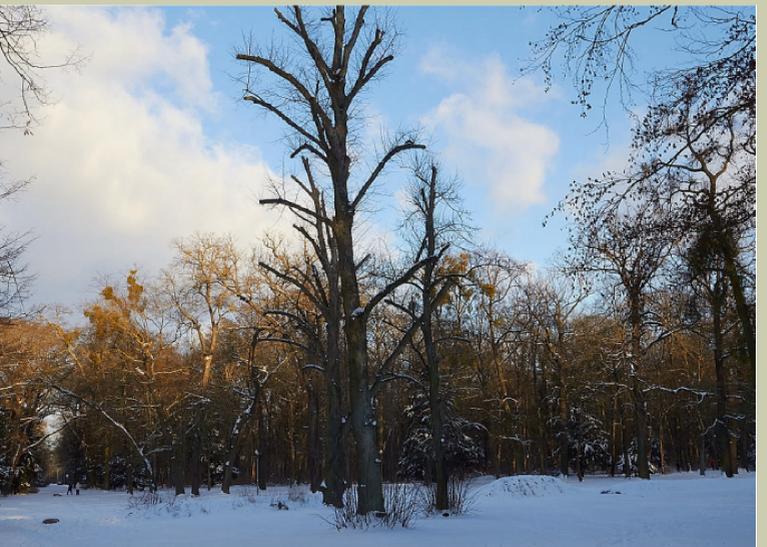

PROJEKT	Denkmalrahmenplan Gartenreich Dessau-Wörlitz		
	Los 3 - Historische Gartenanlagen G 5 Georgengarten		
AUFTRAG- GEBER	Kulturstiftung Dessau-Wörlitz Schloss Großkühnau 06844 Dessau-Roßlau	Tel.: 0340 - 646150 Fax: 0340 - 6461510	
	in Abstimmung mit dem Landesamt für Denkmalpflege und Archäologie Sachsen-Anhalt		
AUFTRAG- NEHMER	Arbeitsgemeinschaft LPR / FRANZ Zur Großen Halle 15 06844 Dessau-Roßlau	Tel.: 0340 - 8823183 Fax: 0340 - 8823196	info@lpr-landschaftsplanung.com www.lpr-landschaftsplanung.de
VERFASSER	Landschaftsarchitekturbüro U. Merz (BDLA) Fichtenbreite 48 06846 Dessau-Roßlau		
	Tel.: 0340 - 2202287 Fax: 0340 - 2202286		
ZEICHNUNG	Karte G 5.7 Maßnahmen zur Instandhaltung und Wiederherstellung		
MASZSTAB	1 : 2000		
DATUM	Dezember 2007		

- Aufarbeitung zerstörter Gehölzkulissen und baumbeständiger Wiesen
- Zurückdrängung invasiver Baumarten (z.B. Roteschen) aus heimischen Laubholzbeständen
- Zurückdrängung von spontanen Sämmlingsbeständen zugunsten der Pflanzung raumbestimmender historischer Alleien
- Herausarbeitung raumbestimmender Ufergehölze und -säume
- Bestandsumbau nach Absterben von Nadelgehölzen (Dürre, Schädlinge), Freistellen von Ulmen
- Bestandsumbau nach Absterben von Laubgehölzen zur Wiederbegründung eines lockeren Kiefernbestandes

Antrag zur Klimaanpassung im UNESCO-Welterbe Gartenreich Dessau-Wörlitz
Dessau-Roßlau - Georgengarten
Baumbestand unter Druck
Maßnahmen der Klimaanpassung
Karte: Maßnahmenplanung mit Schadensfotos

Amr für Stadtentwicklung,
Denkmalpflege und Geodienste, 17.2.2021

Dessau-Roßlau

Karte G 5.7 Maßnahmen zur Instandhaltung und Wiederherstellung

