
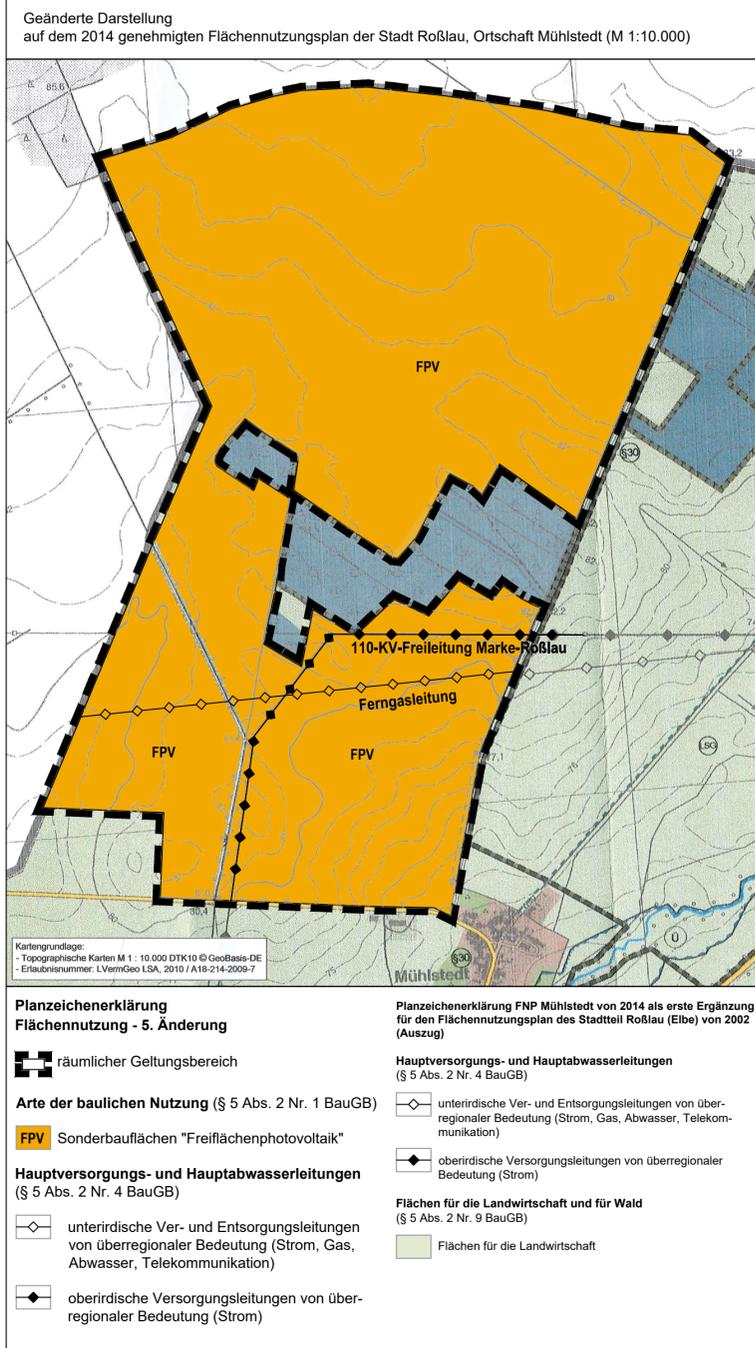


5. Änderung des Flächennutzungsplanes Stadtteil Roßlau; Ortschaft Mühlstedt

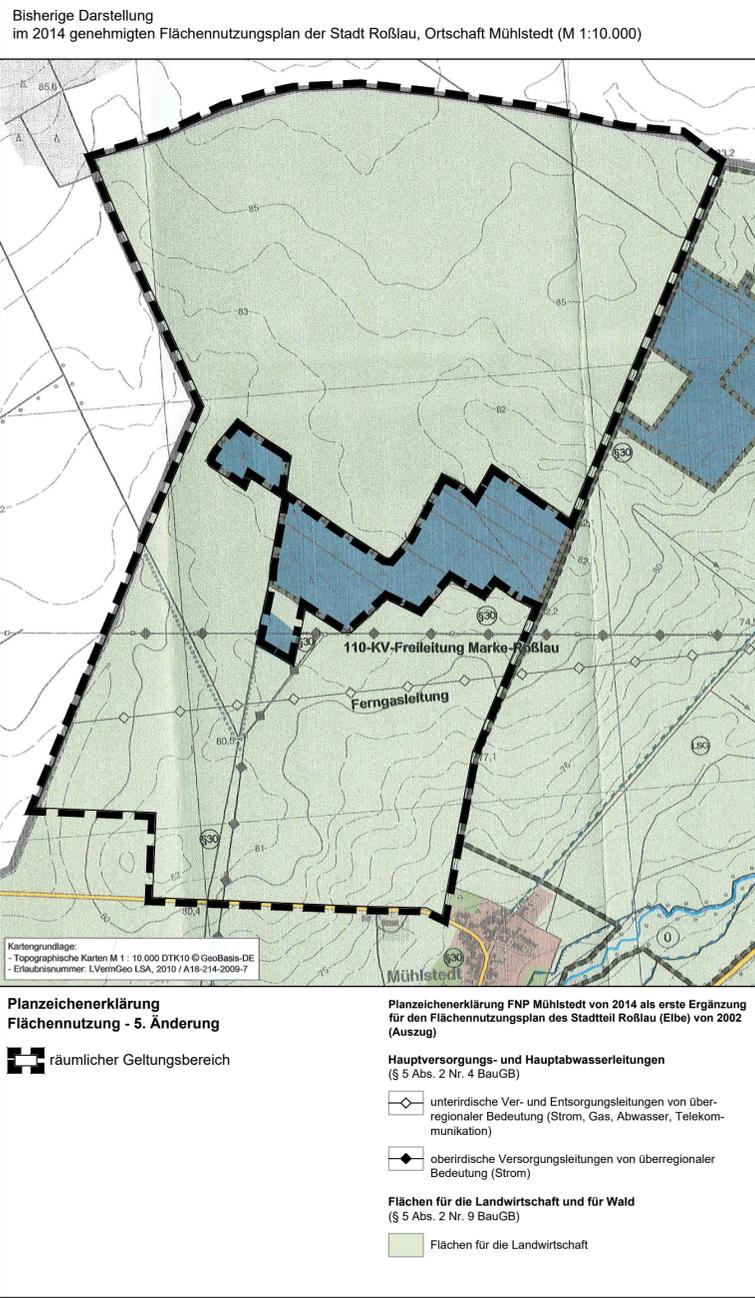

Präambel

Aufgrund des § 1 Abs. 1 des Baugesetzbuches (BauGB) in der Fassung der Bekanntmachung vom 03.11.2017 (BGBl. I S. 3634), wird durch Beschlussfassung des Stadtrates der Stadt Dessau-Roßlau vom ... folgende Feststellung über die 5. Änderung des Flächennutzungsplanes des Stadtteils Roßlau der Stadt Dessau-Roßlau - "Freiflächenphotovoltaikanlage Die breiten Stücke, Mühlstedt" - für das Gebiet des Geltungsbereiches, bestehend aus:

- Planzeichnung, Maßstab 1:10.000
- Planzeichenerklärung gem. Planzeichenverordnung (PlanZV) erlassen.

Verfahrensvermerke

- Die Einleitung des Verfahrens zur 5. Änderung des Flächennutzungsplanes für den Stadtteil Roßlau der Stadt Dessau-Roßlau erfolgt auf der Grundlage des Baugesetzbuches (BauGB), der Baunutzungsverordnung (BauNVO) und der Planzeichenverordnung (PlanZV) in der jeweiligen zum Zeitpunkt des Wirksamwerdens der 5. Änderung des Flächennutzungsplanes gültigen Fassung.

Der Beschluss zur Einleitung der 5. Änderung des Flächennutzungsplanes für den Stadtteil Roßlau der Stadt Dessau-Roßlau - "Freiflächenphotovoltaikanlage Die breiten Stücke, Mühlstedt" - ist am 20.09.2023 vom Stadtrat in öffentlicher Sitzung gefasst worden. Der Beschluss wurde im Amtsblatt der Stadt Dessau-Roßlau, Ausgabe ... am ... ortsüblich sowie zusätzlich im Internet, über das zentrale Internetportal des Landes, bekannt gemacht.

Dessau-Roßlau, denDer Oberbürgermeister

- Der Stadtrat der Stadt Dessau-Roßlau hat in seiner Sitzung am ... 2023 den Vorentwurf zur 5. Änderung des Flächennutzungsplanes des Stadtteils Dessau der Stadt Dessau-Roßlau einschließlich der zugehörigen Begründung in der Fassung vom ... 2023 gebilligt und die frühzeitige Öffentlichkeitsbeteiligung beschlossen.

Dessau-Roßlau, denDer Oberbürgermeister

- Die frühzeitige Öffentlichkeitsbeteiligung nach § 3 Abs. 1 BauGB wurde in Form einer Veröffentlichung im Internet und zusätzlich mit öffentlicher Auslegung in der Zeit vom ... bis zum ... durchgeführt. Die ortsübliche Bekanntmachung dieser Veröffentlichung erfolgte im Amtsblatt der Stadt Dessau-Roßlau, Ausgabe ... am ... sowie im Internet über das zentrale Internetportal des Landes. Die Behörden und sonstigen Träger öffentlicher Belange wurden gemäß § 4 Abs. 1 BauGB elektronisch mit Anschreiben vom ... frühzeitig von der Planung unterrichtet und zur Abgabe einer Stellungnahme aufgefordert.

Dessau-Roßlau, denDer Oberbürgermeister

- Der Stadtrat der Stadt Dessau-Roßlau hat in seiner Sitzung am ... den Entwurf zur 5. Änderung des Flächennutzungsplanes des Stadtteils Roßlau der Stadt Dessau-Roßlau einschließlich der zugehörigen Begründung mit gemeinsamem Umweltbericht in der Fassung vom ... gebilligt und die öffentliche Auslegung beschlossen.

Dessau-Roßlau, denDer Oberbürgermeister

- Der Entwurf zur 5. Änderung des Flächennutzungsplanes des Stadtteils Roßlau der Stadt Dessau-Roßlau einschließlich der zugehörigen Begründung mit gemeinsamem Umweltbericht in der Fassung vom ... wurde in der Zeit vom ... bis zum ... gemäß § 3 Abs. 2 BauGB im Internet veröffentlicht und hat zusätzlich öffentlich ausgelegt. Die Veröffentlichung ist mit dem Hinweis, dass Stellungnahmen während der Veröffentlichungsfrist von jedermann vorgebracht werden können, im Amtsblatt der Stadt Dessau-Roßlau, Ausgabe ... am ... ortsüblich sowie im Internet, über das zentrale Internetportal des Landes, bekannt gemacht worden. Die Behörden und sonstigen Träger öffentlicher Belange wurden elektronisch mit Anschreiben vom ... von der Veröffentlichung im Internet unterrichtet und gemäß § 4 Abs. 2 BauGB zur Abgabe einer Stellungnahme aufgefordert.

Dessau-Roßlau, denDer Oberbürgermeister

- Der Stadtrat der Stadt Dessau-Roßlau hat die vorgebrachten Stellungnahmen der Öffentlichkeit, der Behörden und sonstigen Träger öffentlicher Belange zum Planentwurf gemäß § 1 Abs. 7 BauGB am ... geprüft. Das Ergebnis ist mitgeteilt worden.

Dessau-Roßlau, denDer Oberbürgermeister

- Der Stadtrat der Stadt Dessau-Roßlau hat den Feststellungsbeschluss zur 5. Änderung des Flächennutzungsplanes des Stadtteils Roßlau der Stadt Dessau-Roßlau am ... in öffentlicher Sitzung gefasst.

Dessau-Roßlau, denDer Oberbürgermeister

- Die 5. Änderung des Flächennutzungsplanes des Stadtteils Roßlau der Stadt Dessau-Roßlau einschließlich der zugehörigen Begründung mit gemeinsamem Umweltbericht wurde gemäß § 6 BauGB durch Verfügung des Landesverwaltungsamtes unter dem Aktenzeichen ... genehmigt.

Magdeburg, denLandesverwaltungsamt

- Die 5. Änderung des Flächennutzungsplanes des Stadtteils Dessau der Stadt Dessau-Roßlau - Freiflächenphotovoltaikanlage Die breiten Stücke, Mühlstedt - wird hiermit ausgefertigt.


Dessau-Roßlau, denDer Oberbürgermeister

- Die Genehmigung des Landesverwaltungsamtes vom ... ist am ... gemäß § 6 Abs. 5 BauGB amtlich mit dem Hinweis bekanntgemacht worden, dass die 5. Änderung des Flächennutzungsplanes für den Stadtteil Roßlau der Stadt Dessau-Roßlau einschließlich der zugehörigen Begründung mit gemeinsamem Umweltbericht und die Zusammenfassende Erklärung gem. § 6a Abs. 1 BauGB während der Öffnungszeiten der Stadtverwaltung Dessau-Roßlau sowie ergänzend im Internet, über das zentrale Internetportal des Landes, von jedermann eingesehen werden können und über den Inhalt Auskunft verlangt werden kann. Mit dieser Bekanntmachung wird die 5. Änderung des Flächennutzungsplanes für den Stadtteil Roßlau der Stadt Dessau-Roßlau wirksam.

Dessau-Roßlau, denDer Oberbürgermeister

- Innerhalb eines Jahres nach der Bekanntmachung der 5. Änderung des Flächennutzungsplanes für den Stadtteil Roßlau der Stadt Dessau-Roßlau sind Mängel der Abwägung oder die Verletzung von Verfahrens- oder Formvorschriften beim Zustandekommen der 5. Änderung des Flächennutzungsplanes nicht geltendgemacht worden.

Dessau-Roßlau, denDer Oberbürgermeister

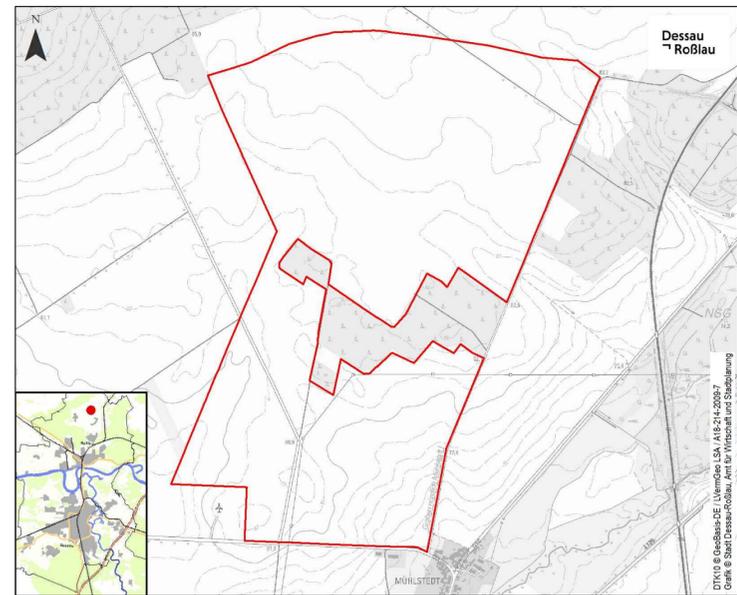


Stadt Dessau-Roßlau Flächennutzungsplan des Stadtteils Roßlau - 5. Änderung Ortschaft Mühlstedt

"Freiflächenphotovoltaikanlage Die breiten Stücke, Mühlstedt"

Vorentwurf

Maßstab 1: 10.000

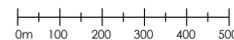

Datum 29.09.2023

Büro für Stadtplanung ParmbB Dr. Ing. W. Schwerdt
Humperdinckstraße 16, 06844 Dessau-Roßlau
Tel.: 0340-413707
bfs-dessau@dr-schwerdt.de www.dr-schwerdt.de



Stadt Dessau-Roßlau
Dezernat I
Amt für Wirtschaft und Stadtplanung
Gustav-Bergt-Straße 3, 06862 Dessau-Roßlau
Tel.: 0340 1 2 04 20 51
E-Mail: stadtplanung@dessau-rosslau.de
www.dessau-rosslau.de