


Bestandsfotos (Ansicht des vorgeschlagenen Standortes)

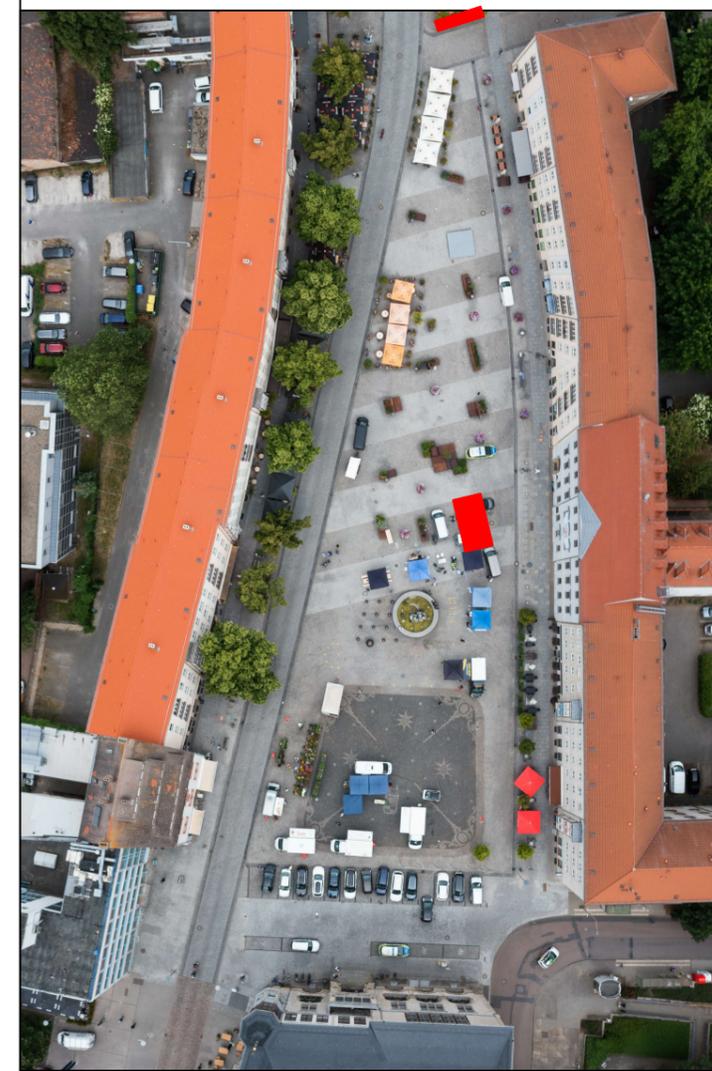

Bestandsfotos (Draufsicht)

Dessau
Roßlau

Stadt Dessau-Roßlau
Referat Stadtgrün

Anlage 3 zur IV/049/2023/III-67

ZIZ - Mobile Gestaltungselemente




Datum: 01.09.2023


gez.: Jüchtzer

Maßstab: 1:200
(Gesamtübersicht 1:500)

Gestaltungsidee
Lounge- und Spielelemente

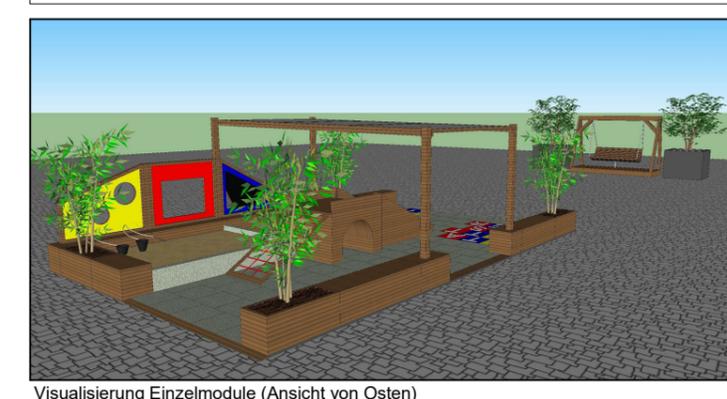

Visualisierung Einzelmodule (Ansicht von Osten)

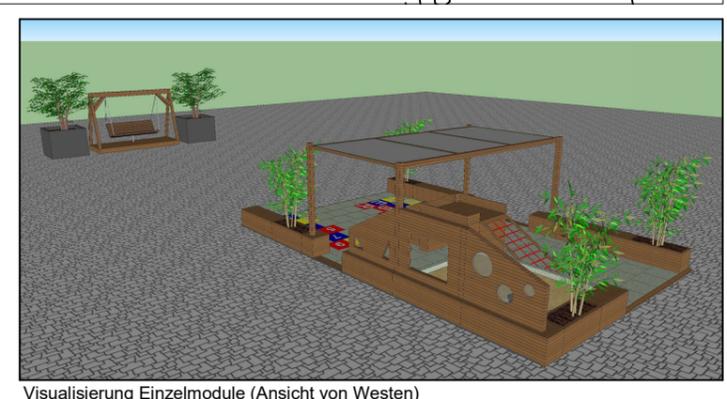

Visualisierung Einzelmodule (Ansicht von Westen)



Visualisierung Einzelmodule (Detailansicht)